

REGIONE SICILIANA
ASSESSORATO DELLE INFRASTRUTTURE E DELLA MOBILITA'
DIPARTIMENTO REGIONALE TECNICO
Ufficio del Genio Civile di Caltanissetta

**Lavori di manutenzione straordinaria dell'edificio sede
dell' UFFICIO DEL GENIO CIVILE DI CALTANISSETTA,
ubicato in via Rosso di San Secondo n. 39.**

- PROGETTO ESECUTIVO -

Tav. 02

ELABORATI GRAFICI

Caltanissetta, 23 AGO. 2021

Il Coordinatore alla Progettazione

F.D. Arch. Piero Campa

I Progettisti

F.D. Geom. Rosario Lunetta

F.D. Ing. Gaetano Melillo

F.D. Geom. Calogero Prizzi

F.D. Geom. Sergio Falzone

F.D. Geom. Aurelio Sberna

Il Responsabile Unico del Procedimento

F.D. Geom. Patrizia Ragusa

Visto il presente progetto esecutivo, dopo le attività svolte di verifica e di validazione previsti dall'art. 26 del D.lgs. 50/2016, recepito con L.R. 8/2016, é approvato in linea tecnica ai sensi dell'art. 5 comma 3 della L.R 12/2011.


Caltanissetta, 23 AGO. 2021

Il Responsabile Unico del Procedimento


F.D. geom. Patrizia Ragusa

Elaborati Stato Attuale


Pianta Piano Rialzato Stato Attuale

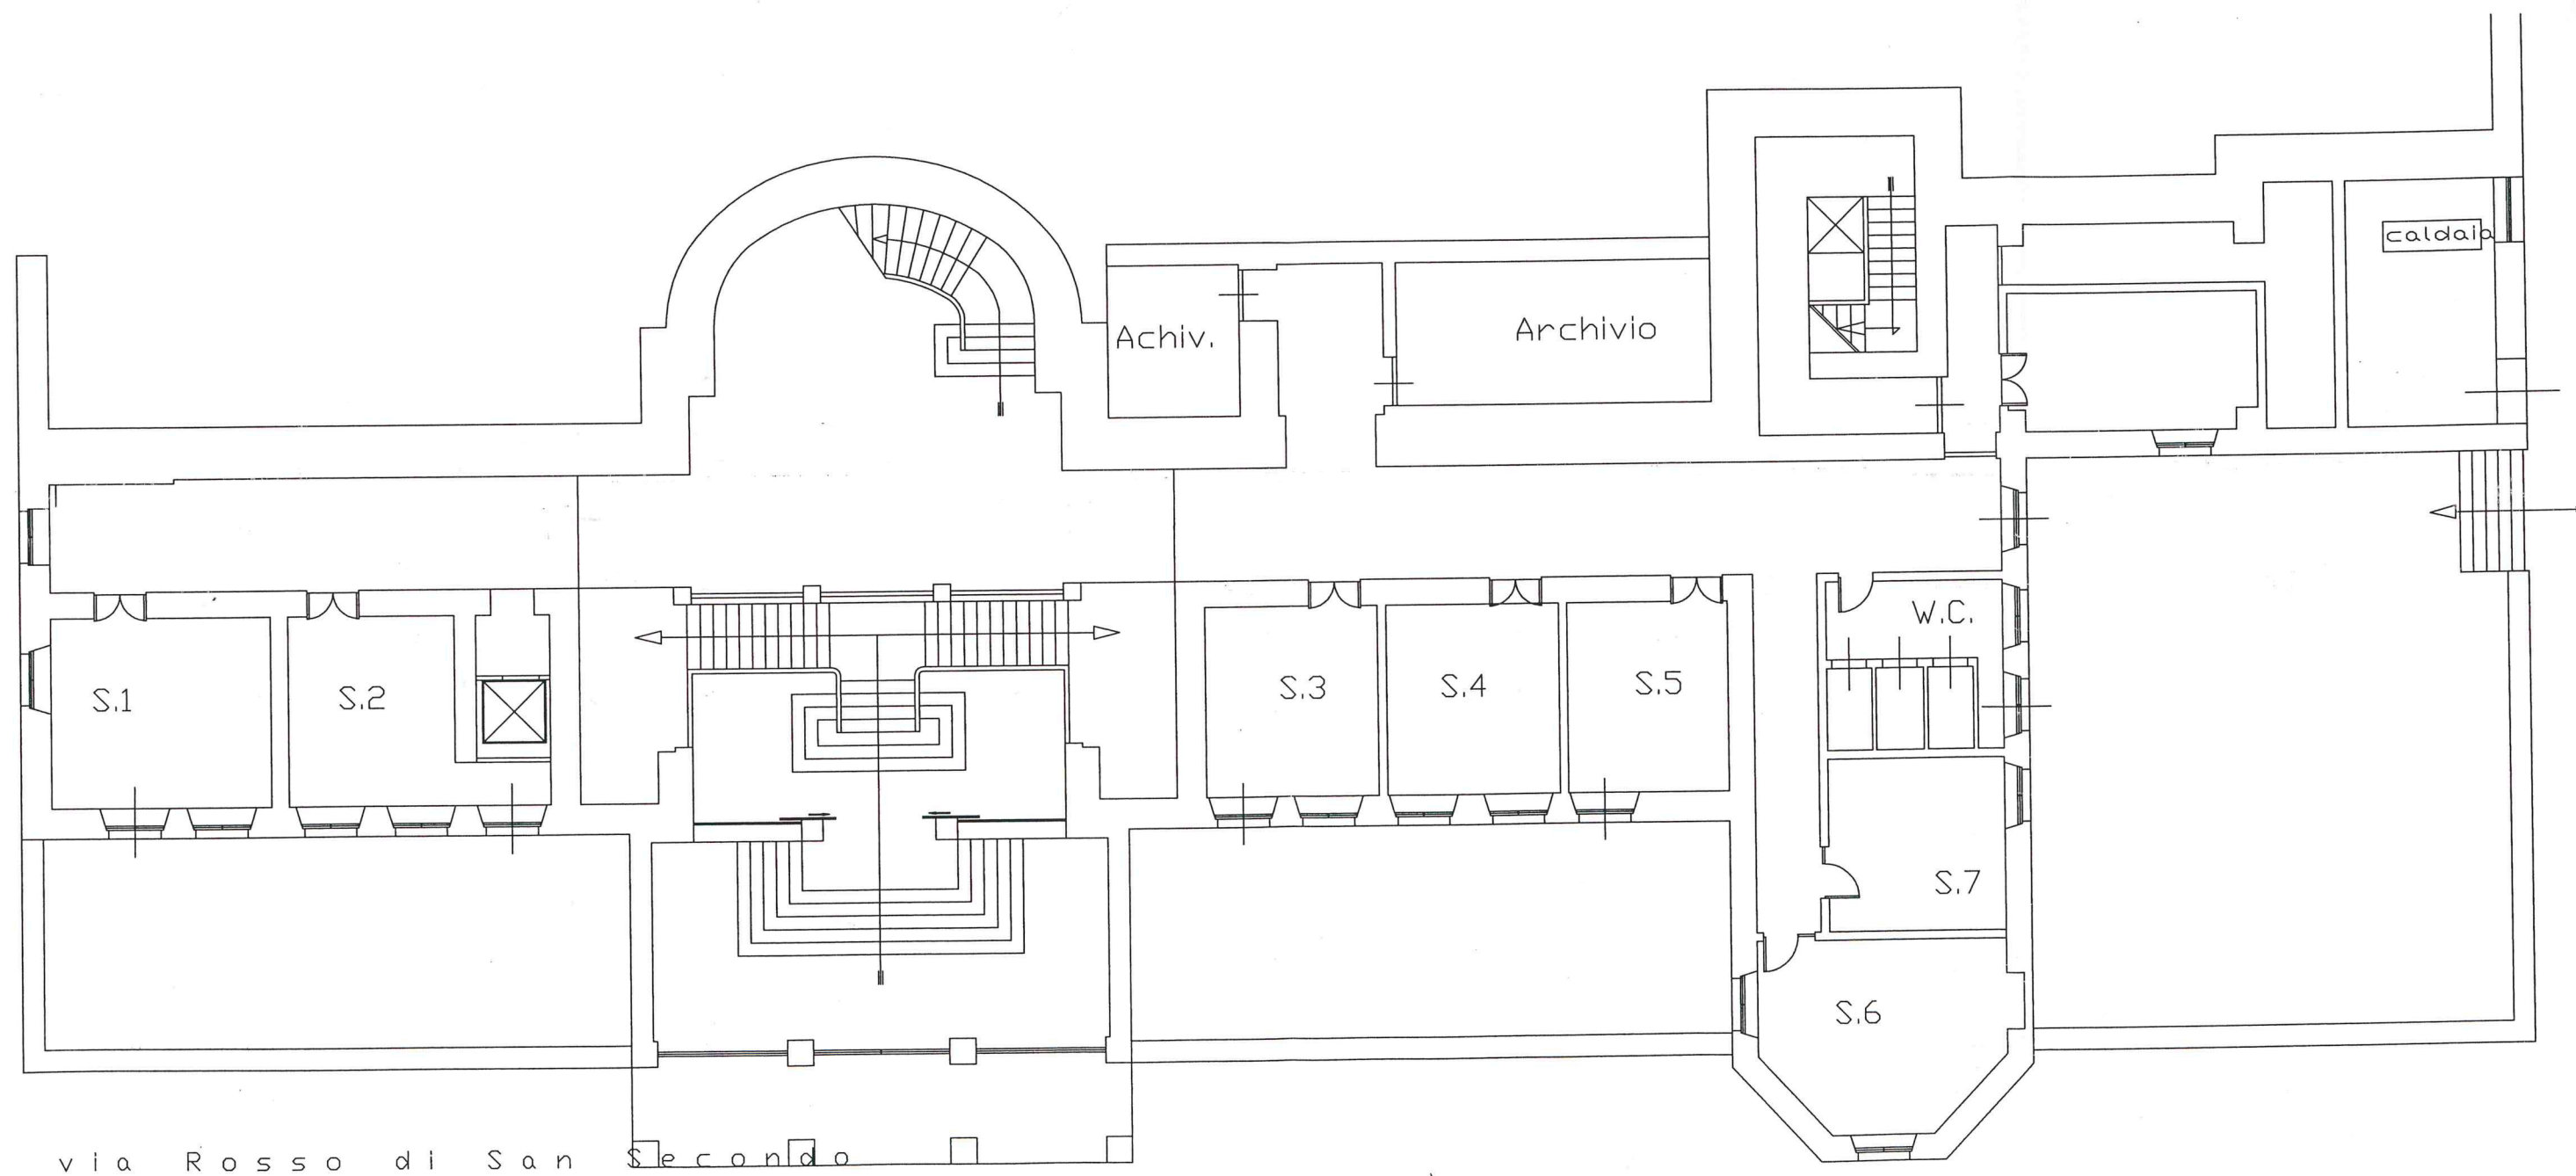


Pianta Piano Primo Stato Attuale

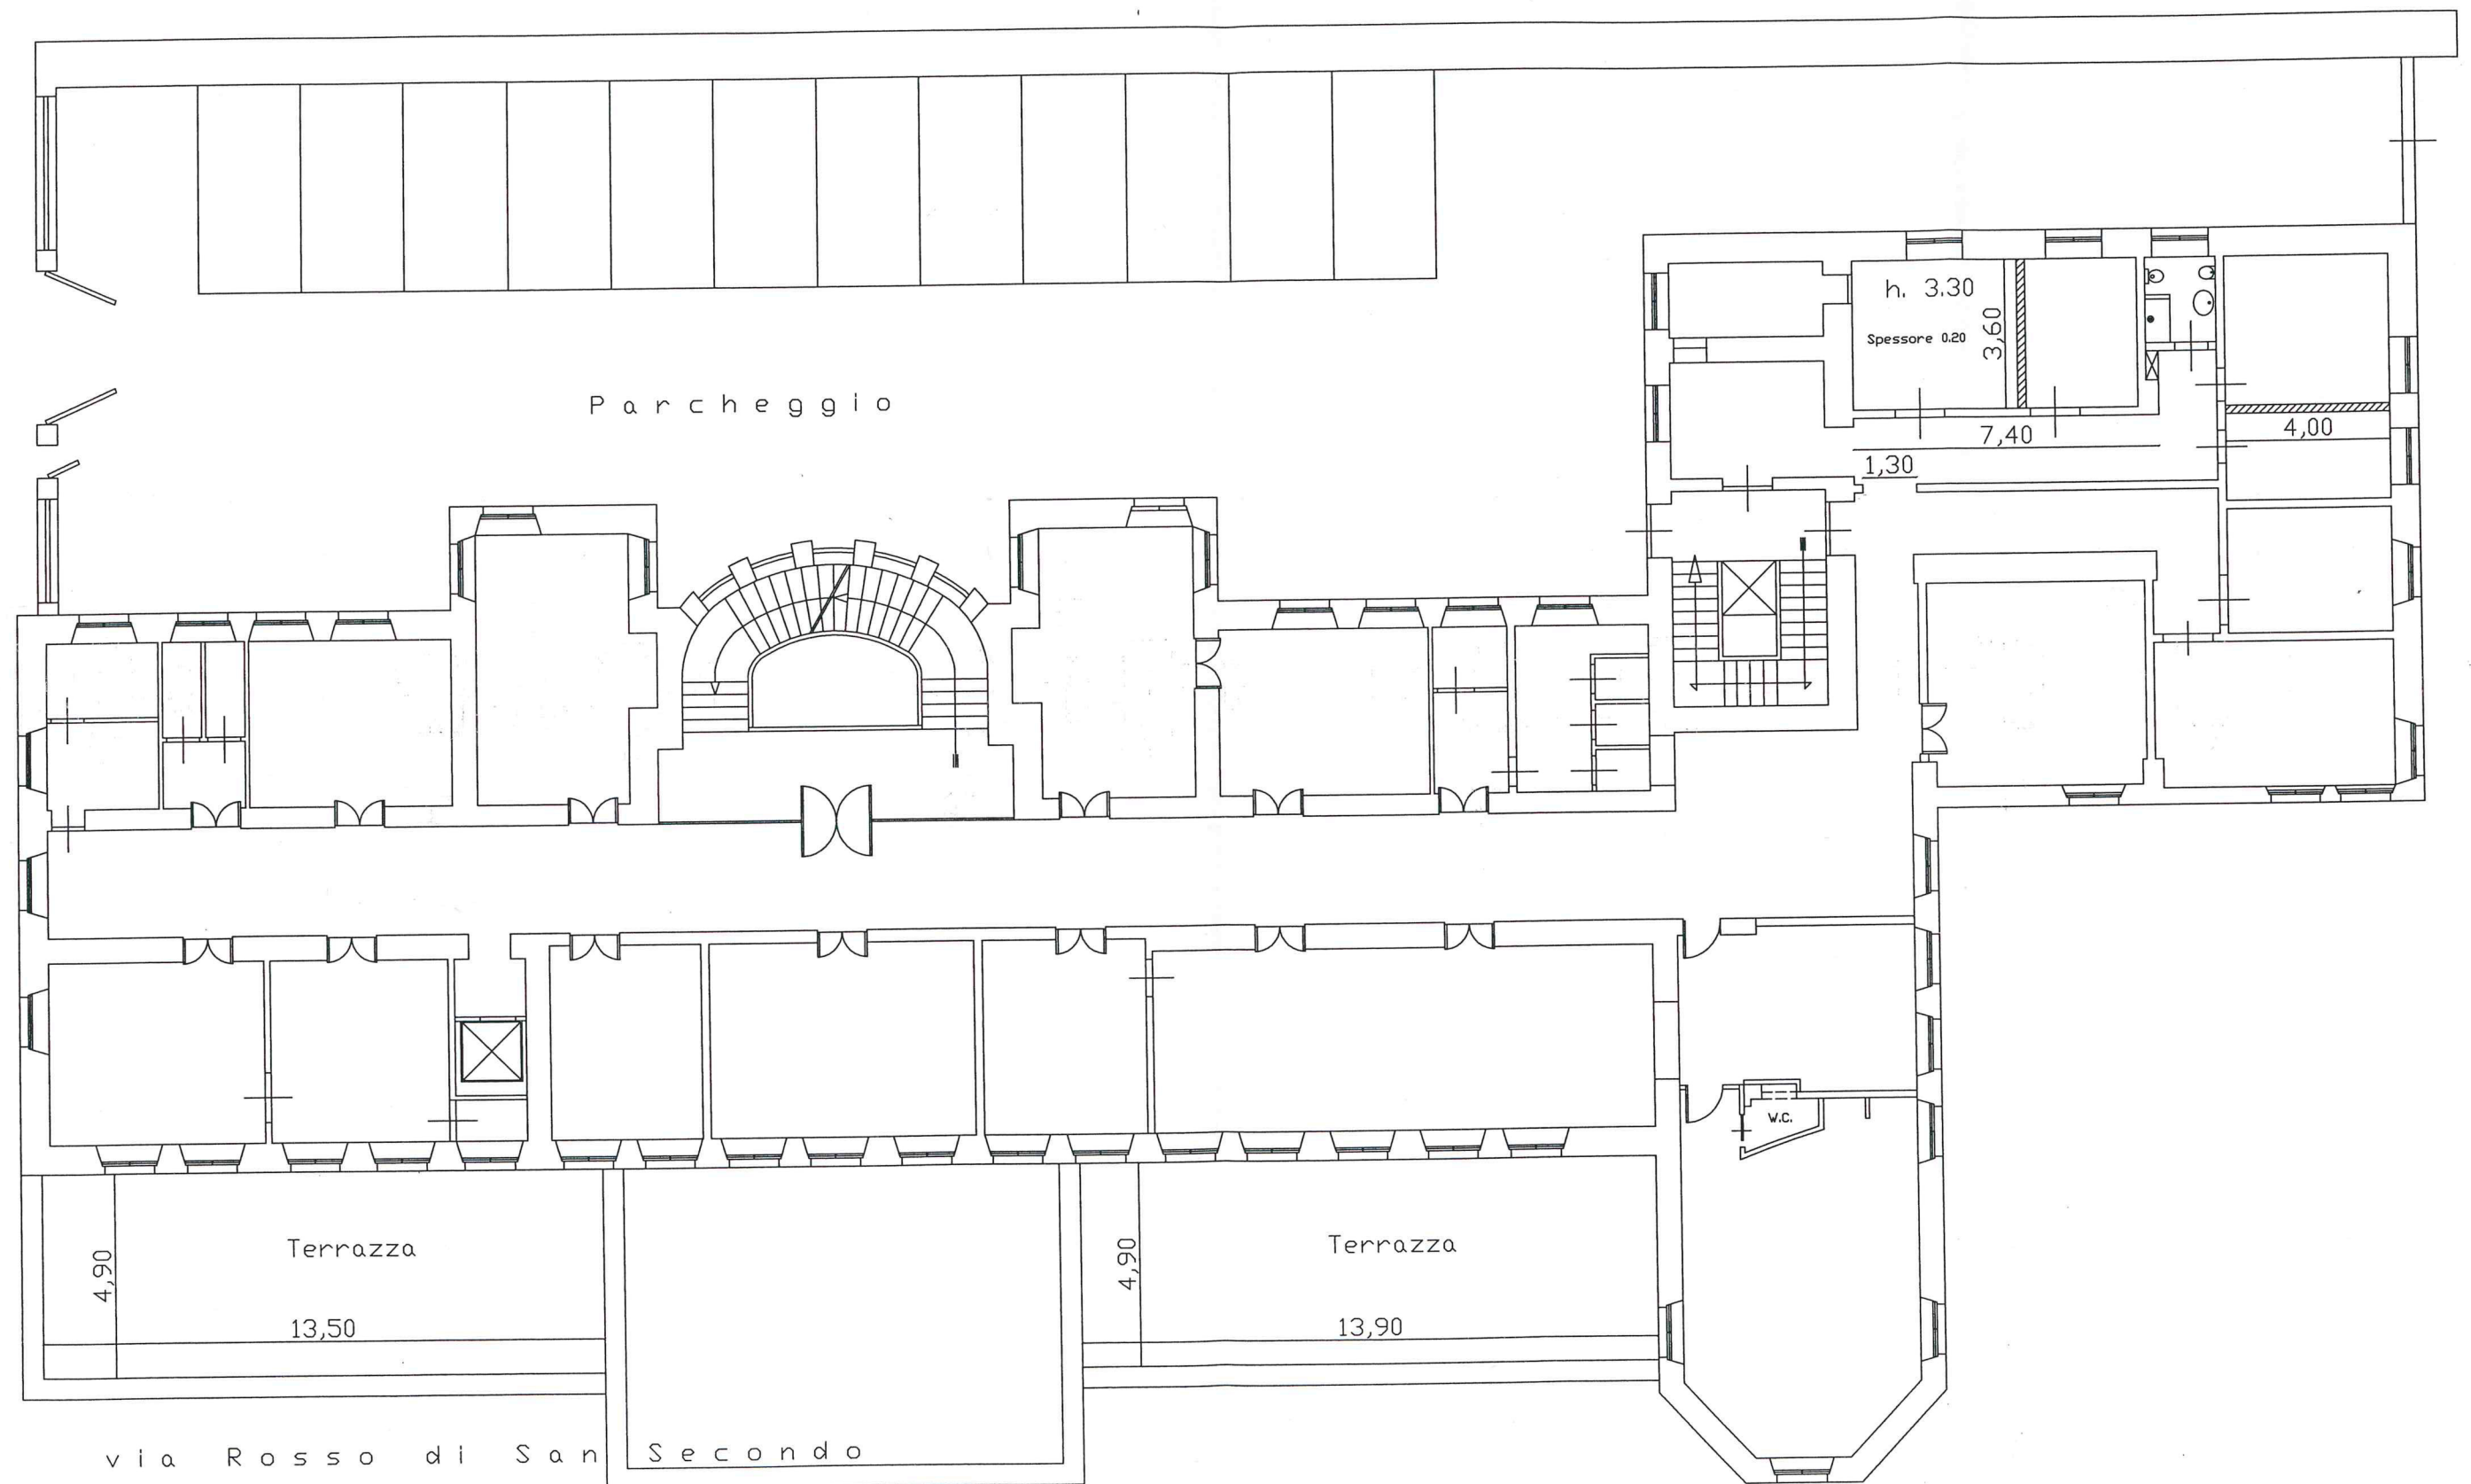


Pianta Piano Secondo Stato Attuale

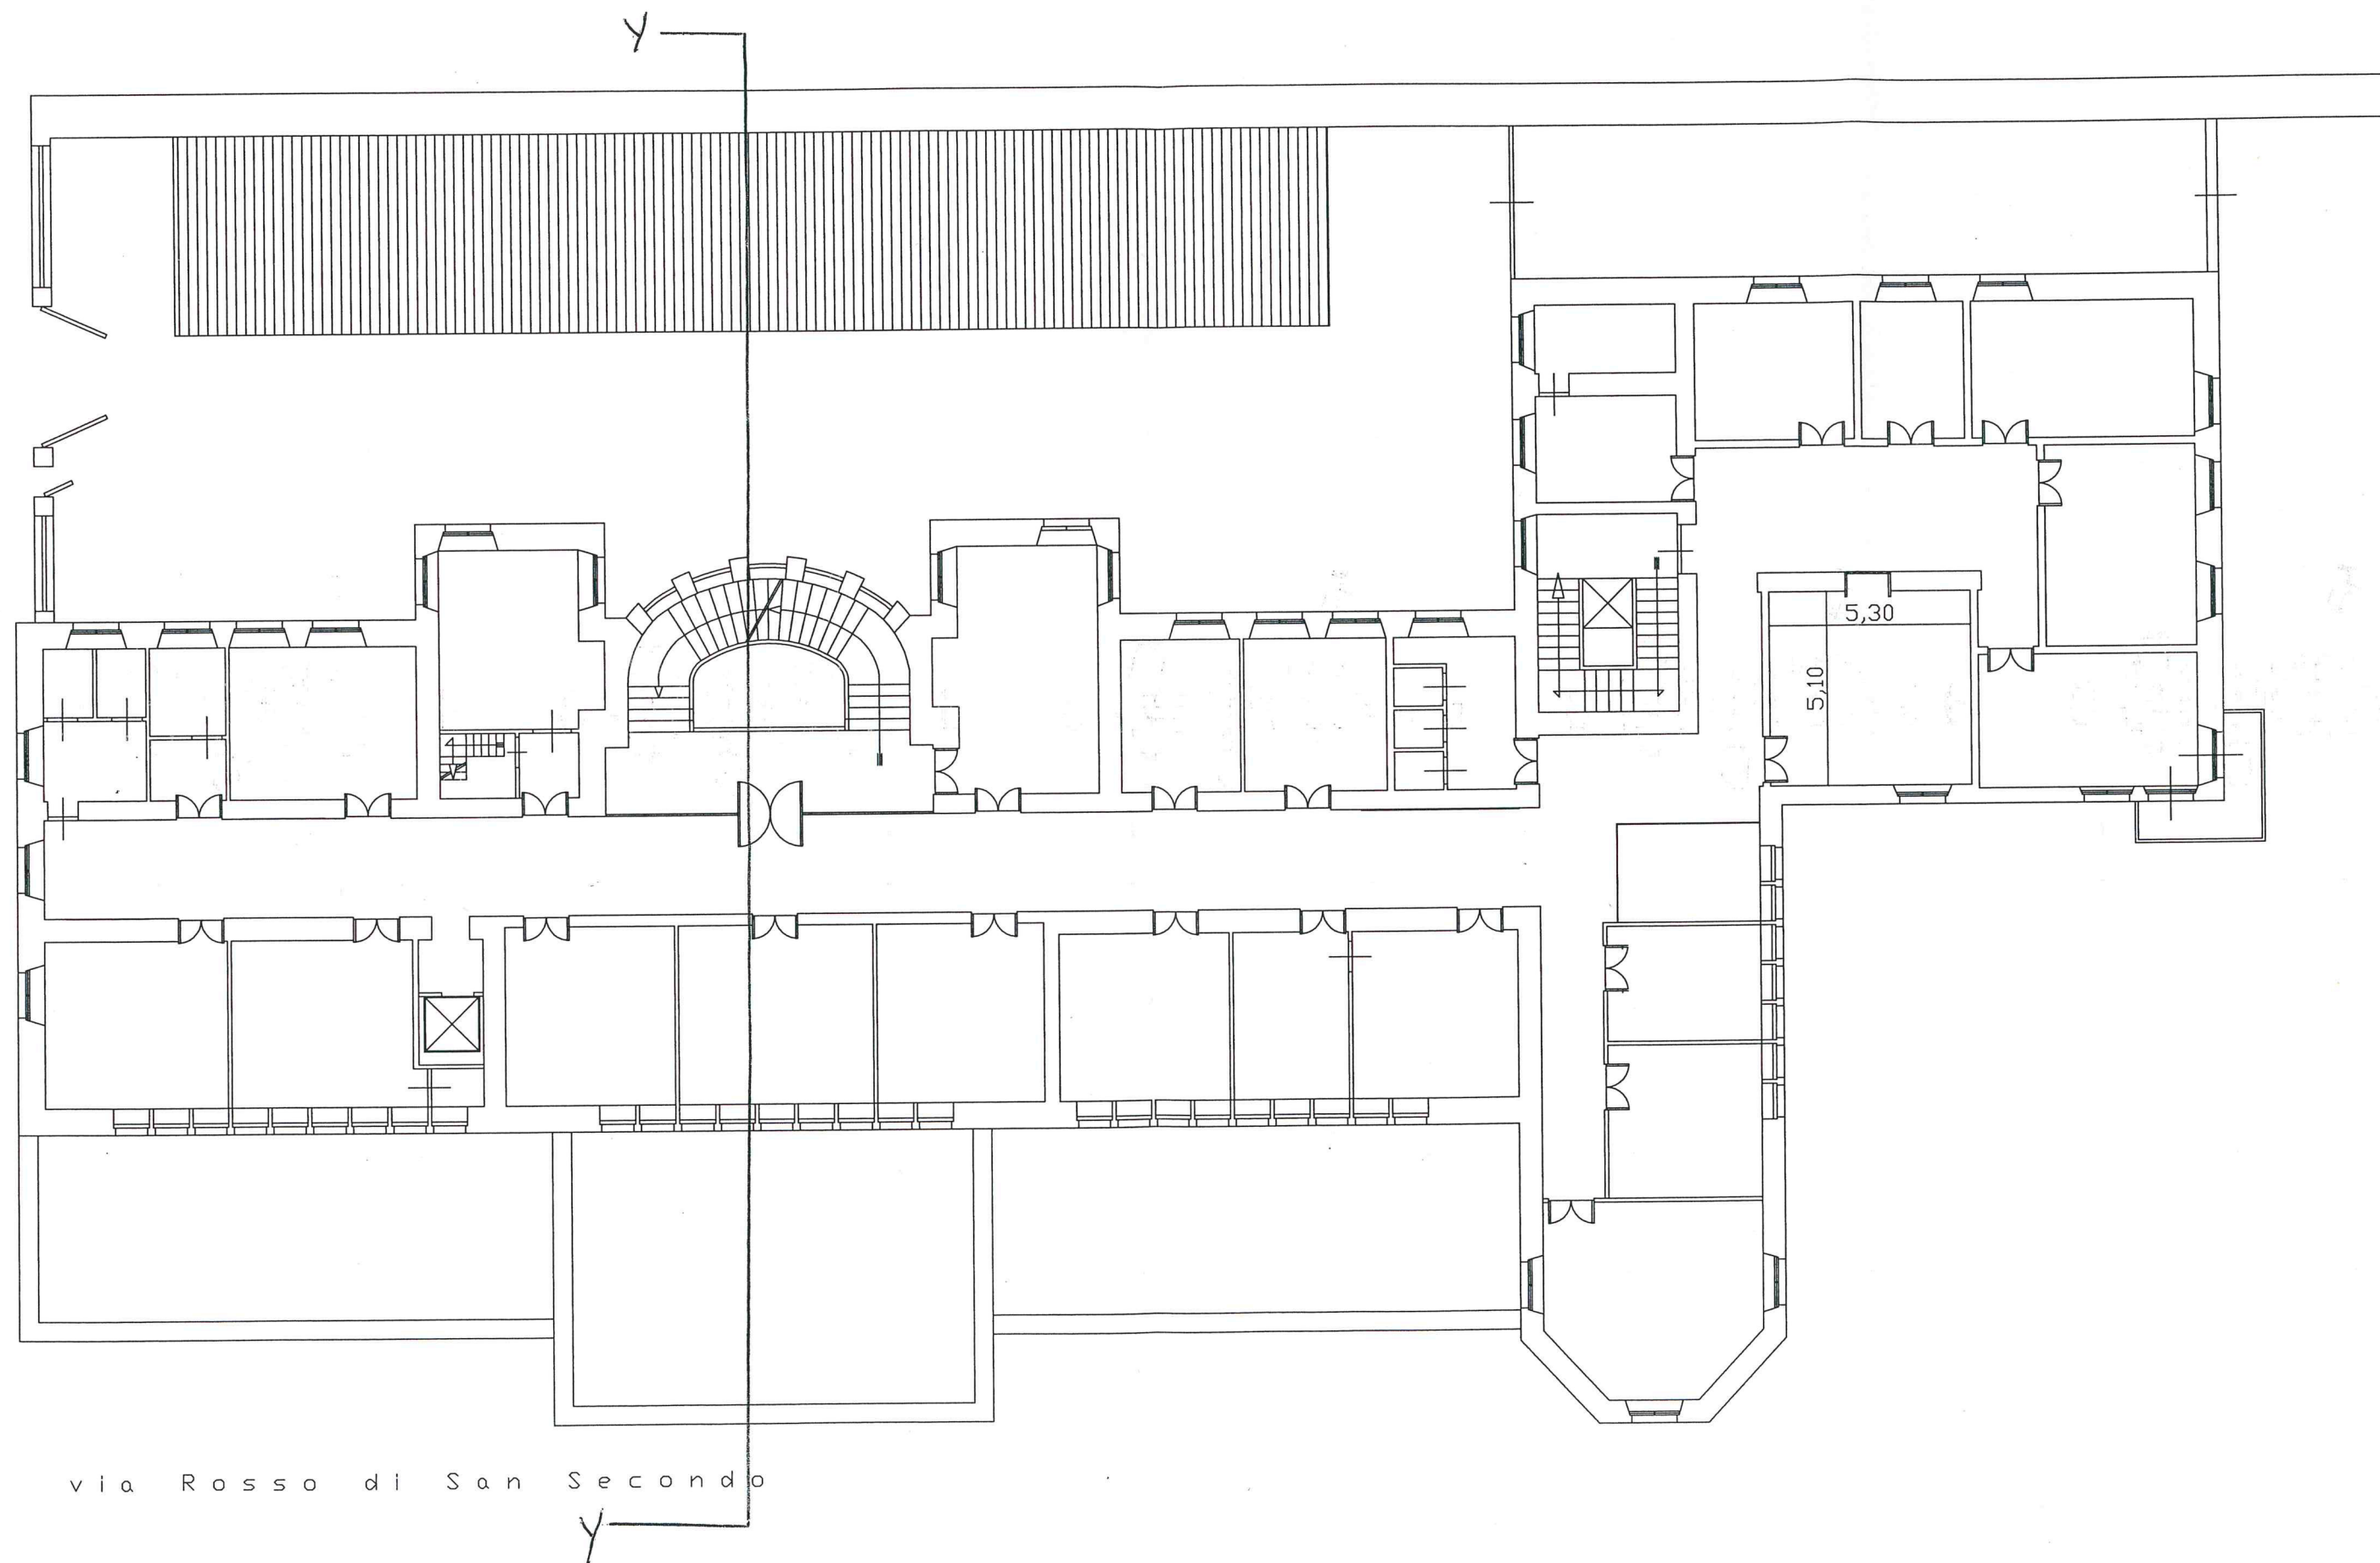

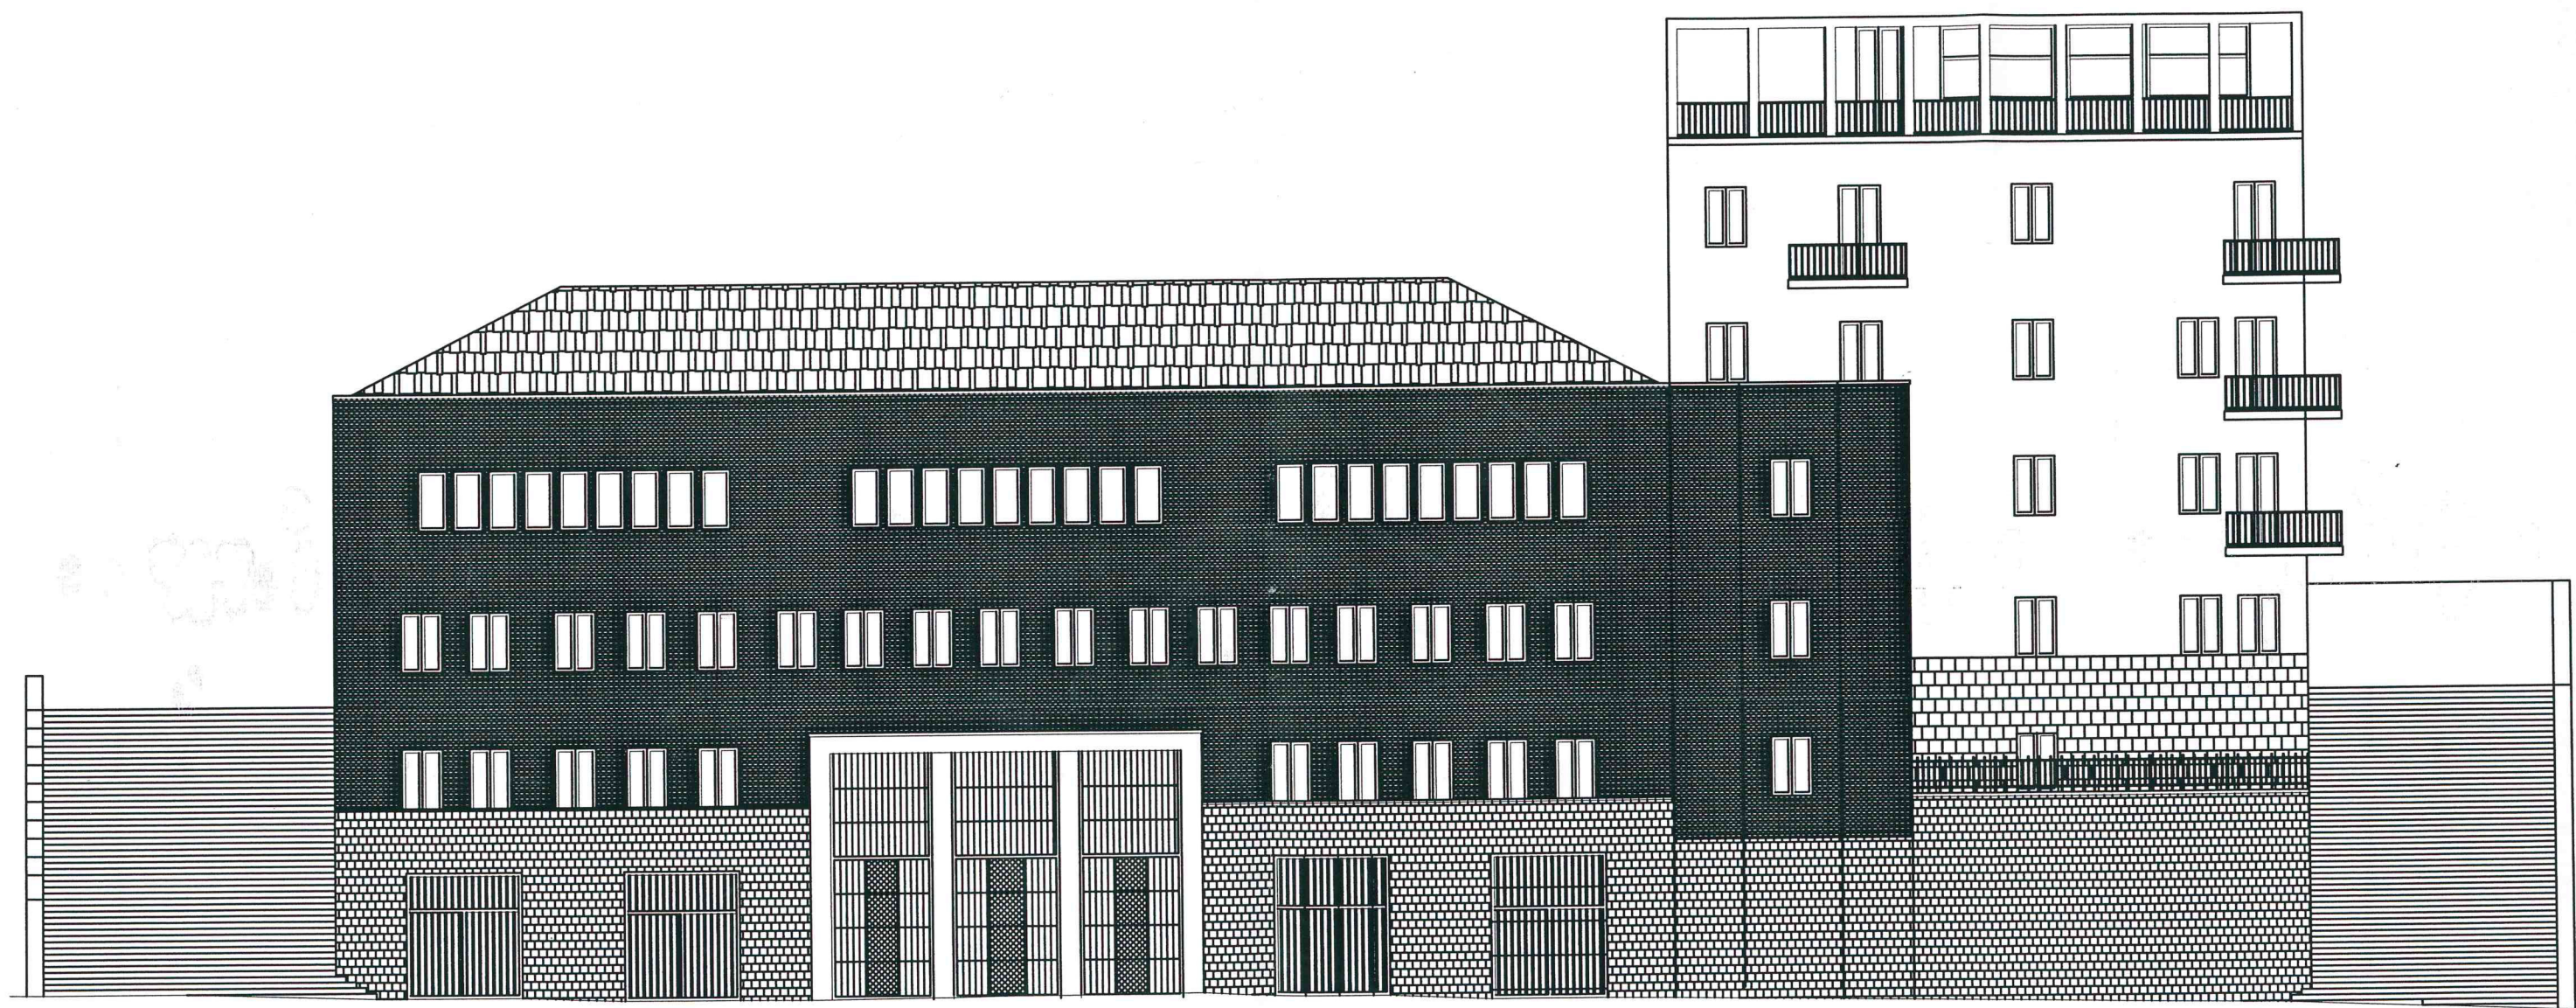

PROSPETTO VIA ROSSO S. SECONDO


Via Rosso di San Secondo

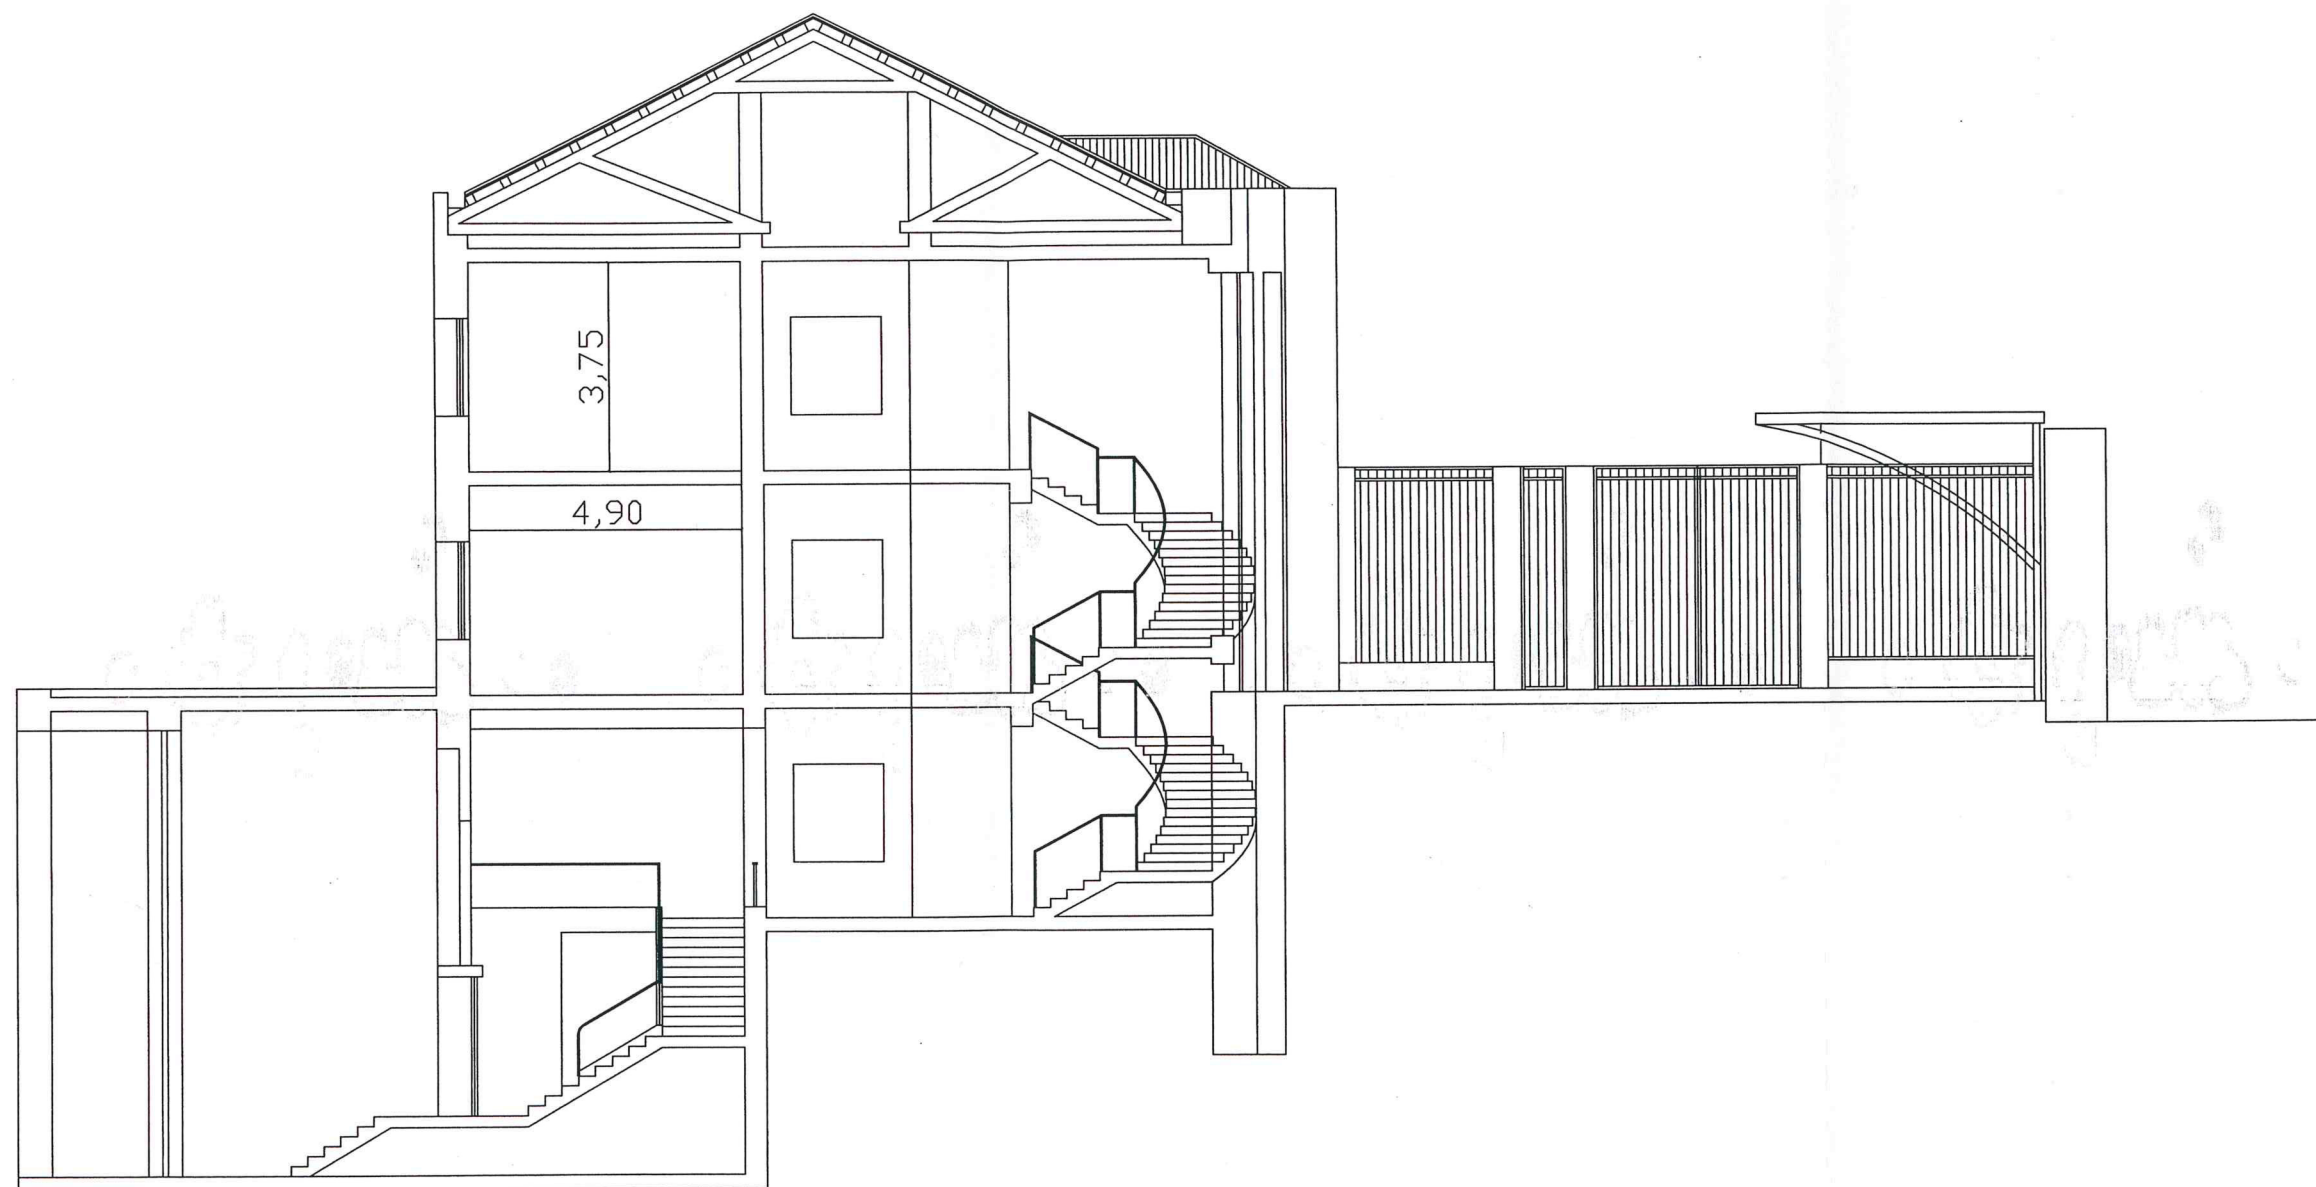


SEZIONE Y - Y

Elaborati Di Progetto

Pianta Piano Rialzato Di Progetto

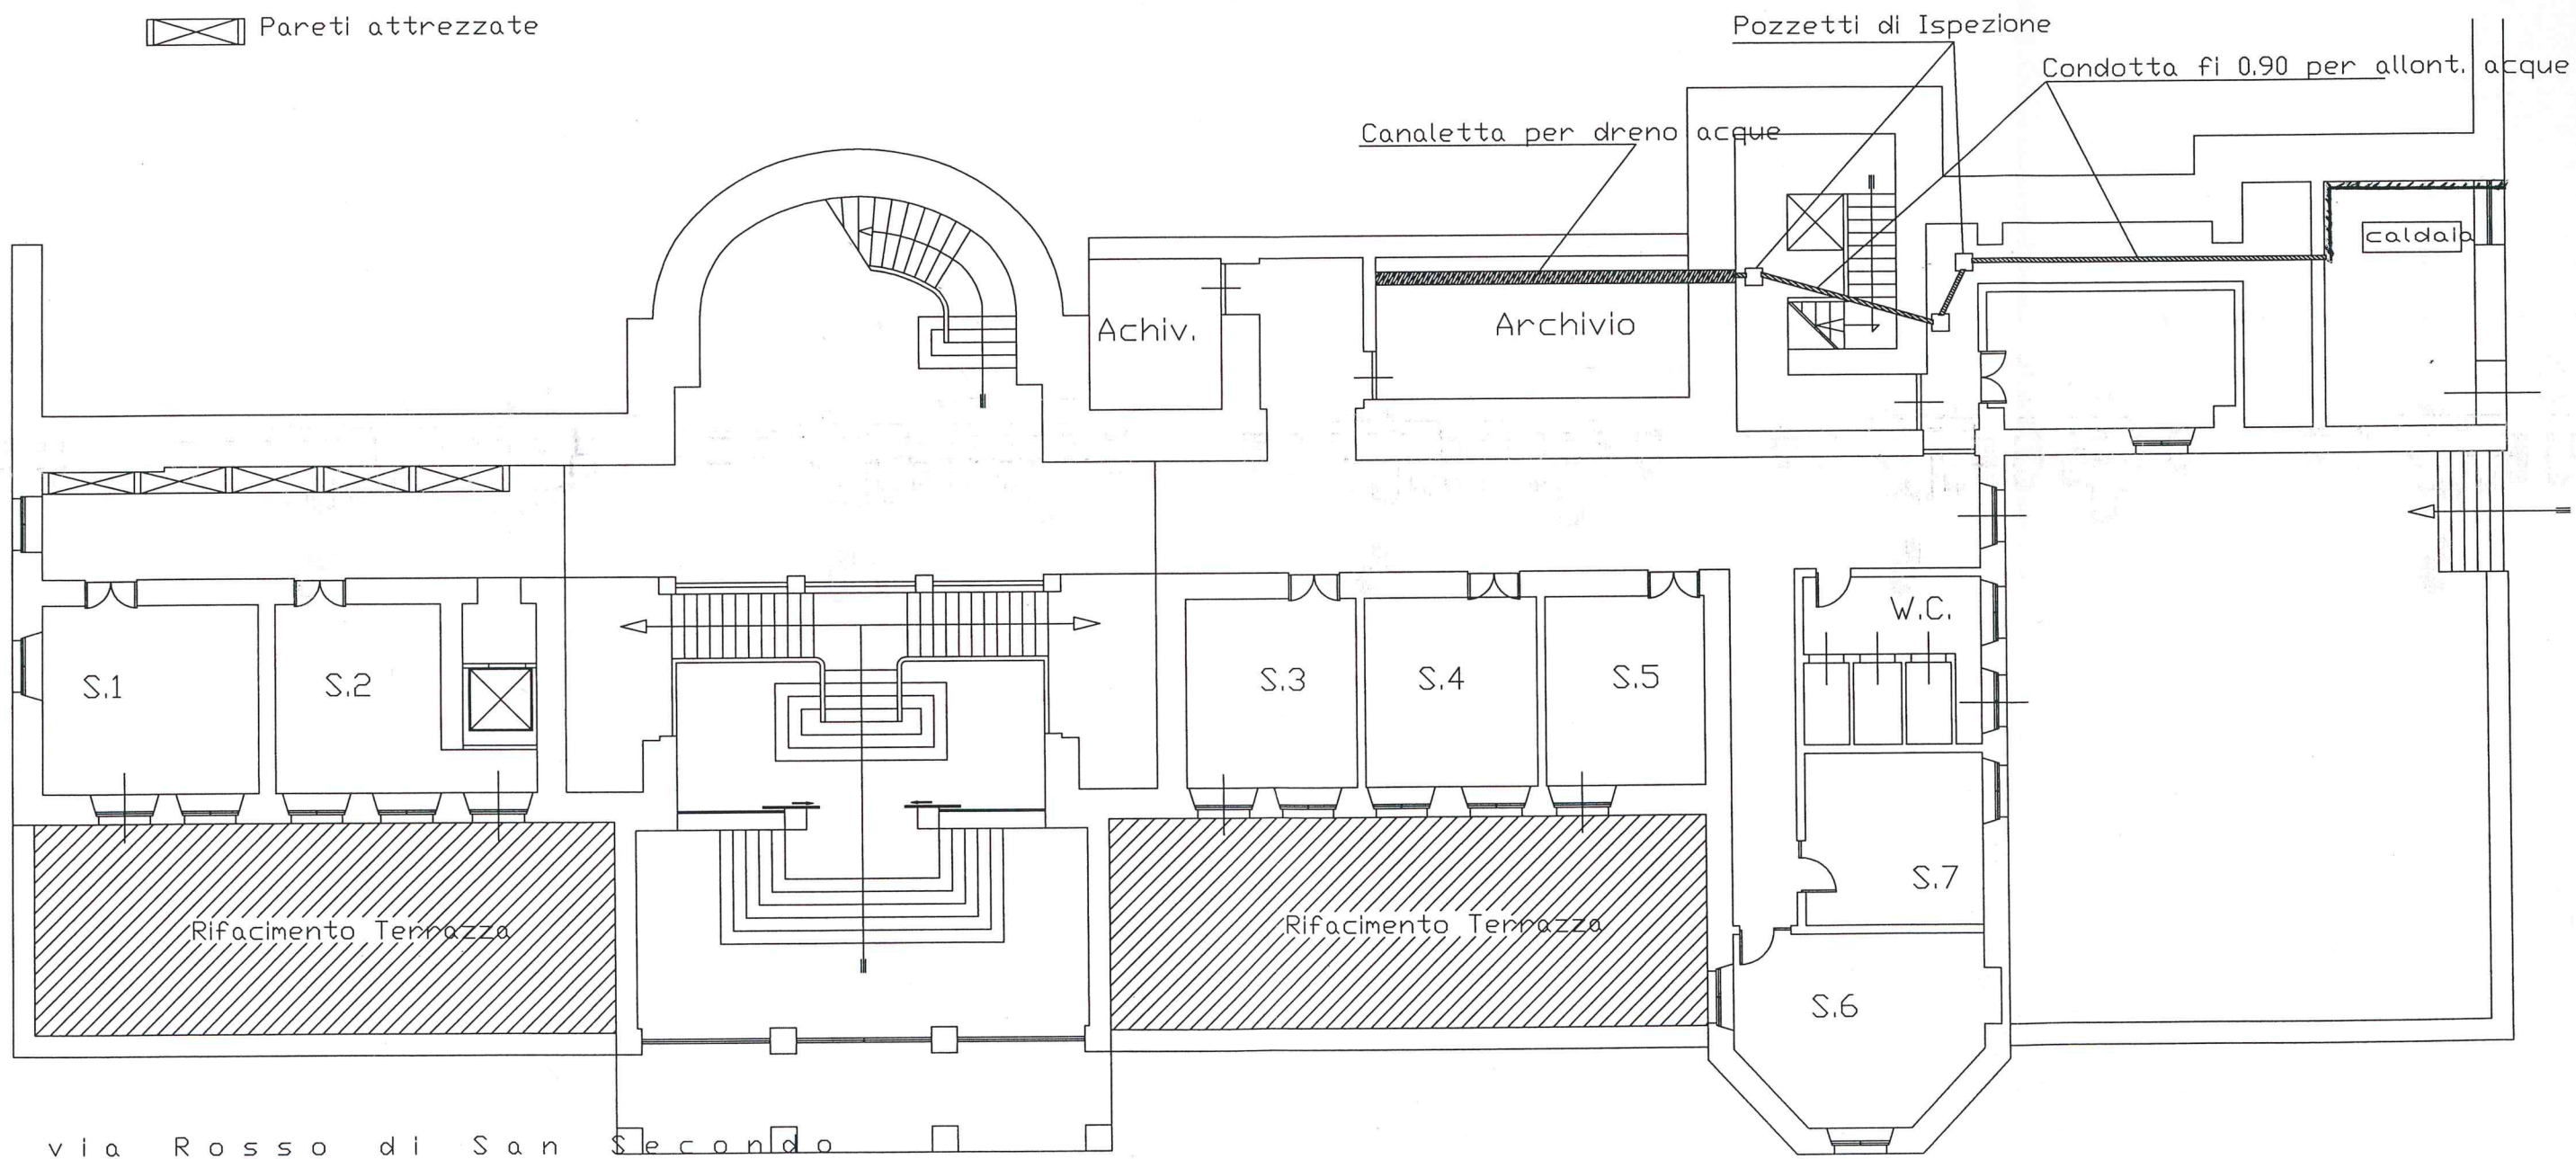



Pianta Piano Primo Di Progetto

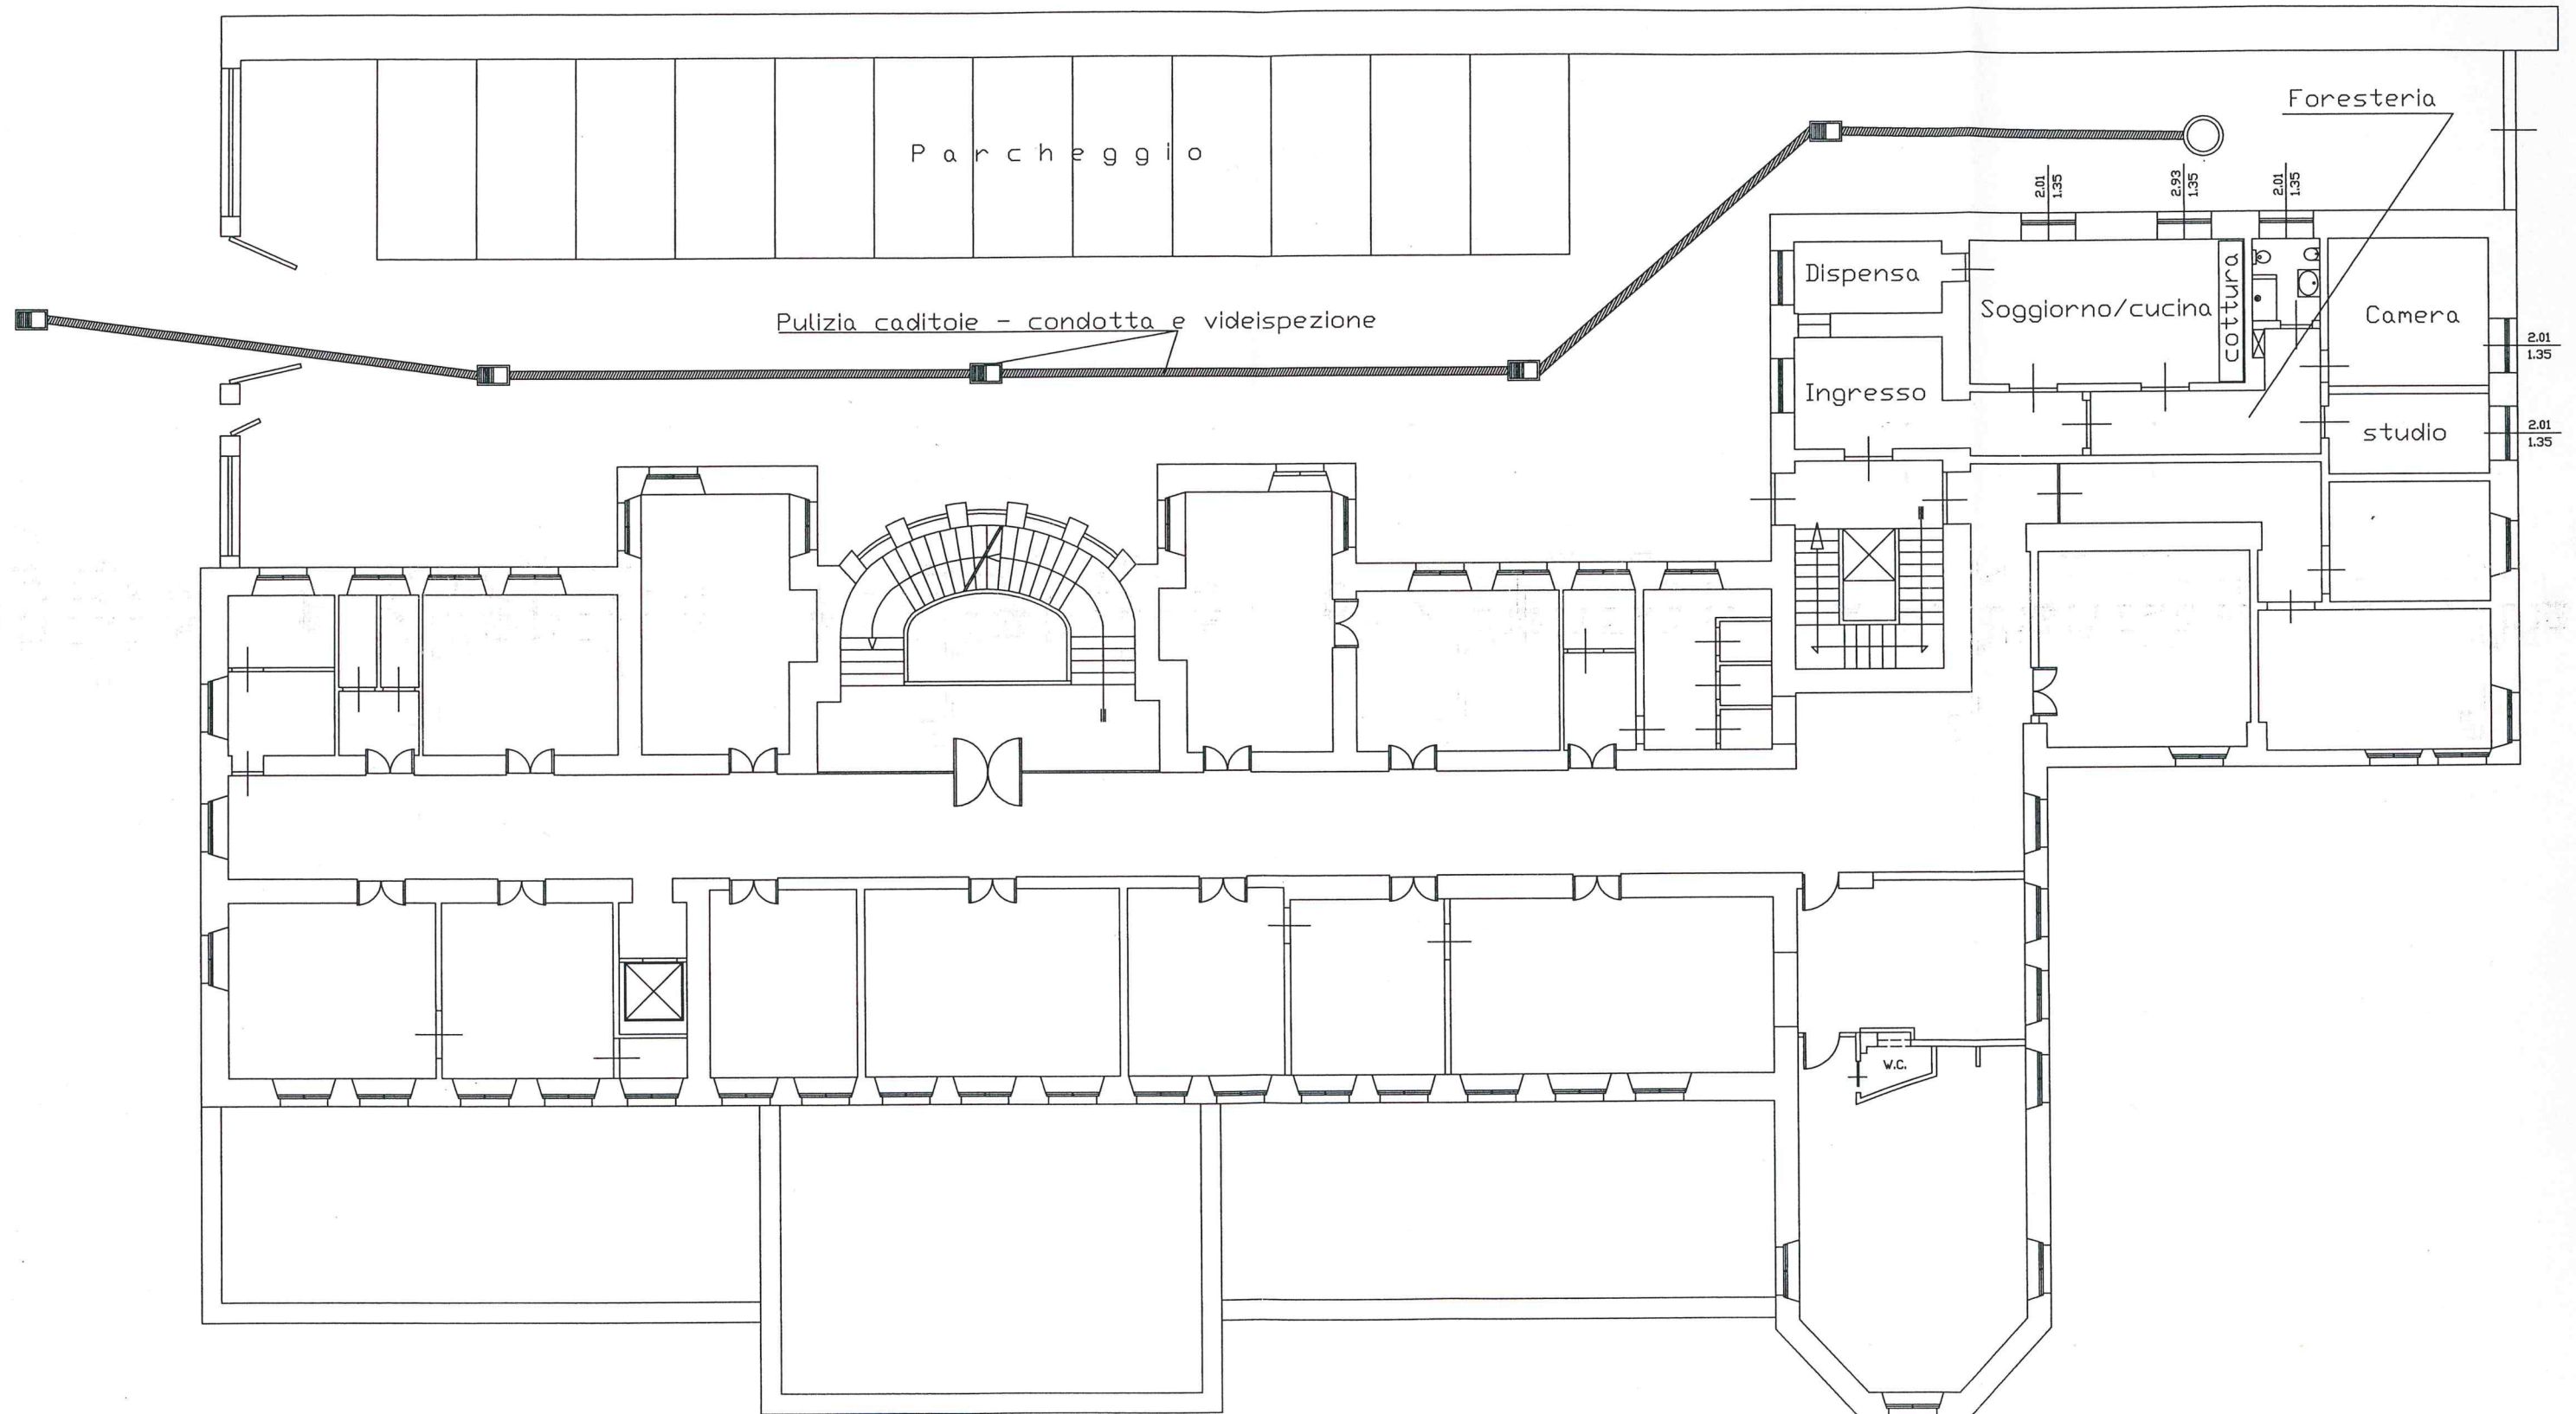

via Rosso di San Secondo

Pianta Piano Secondo Di Progetto

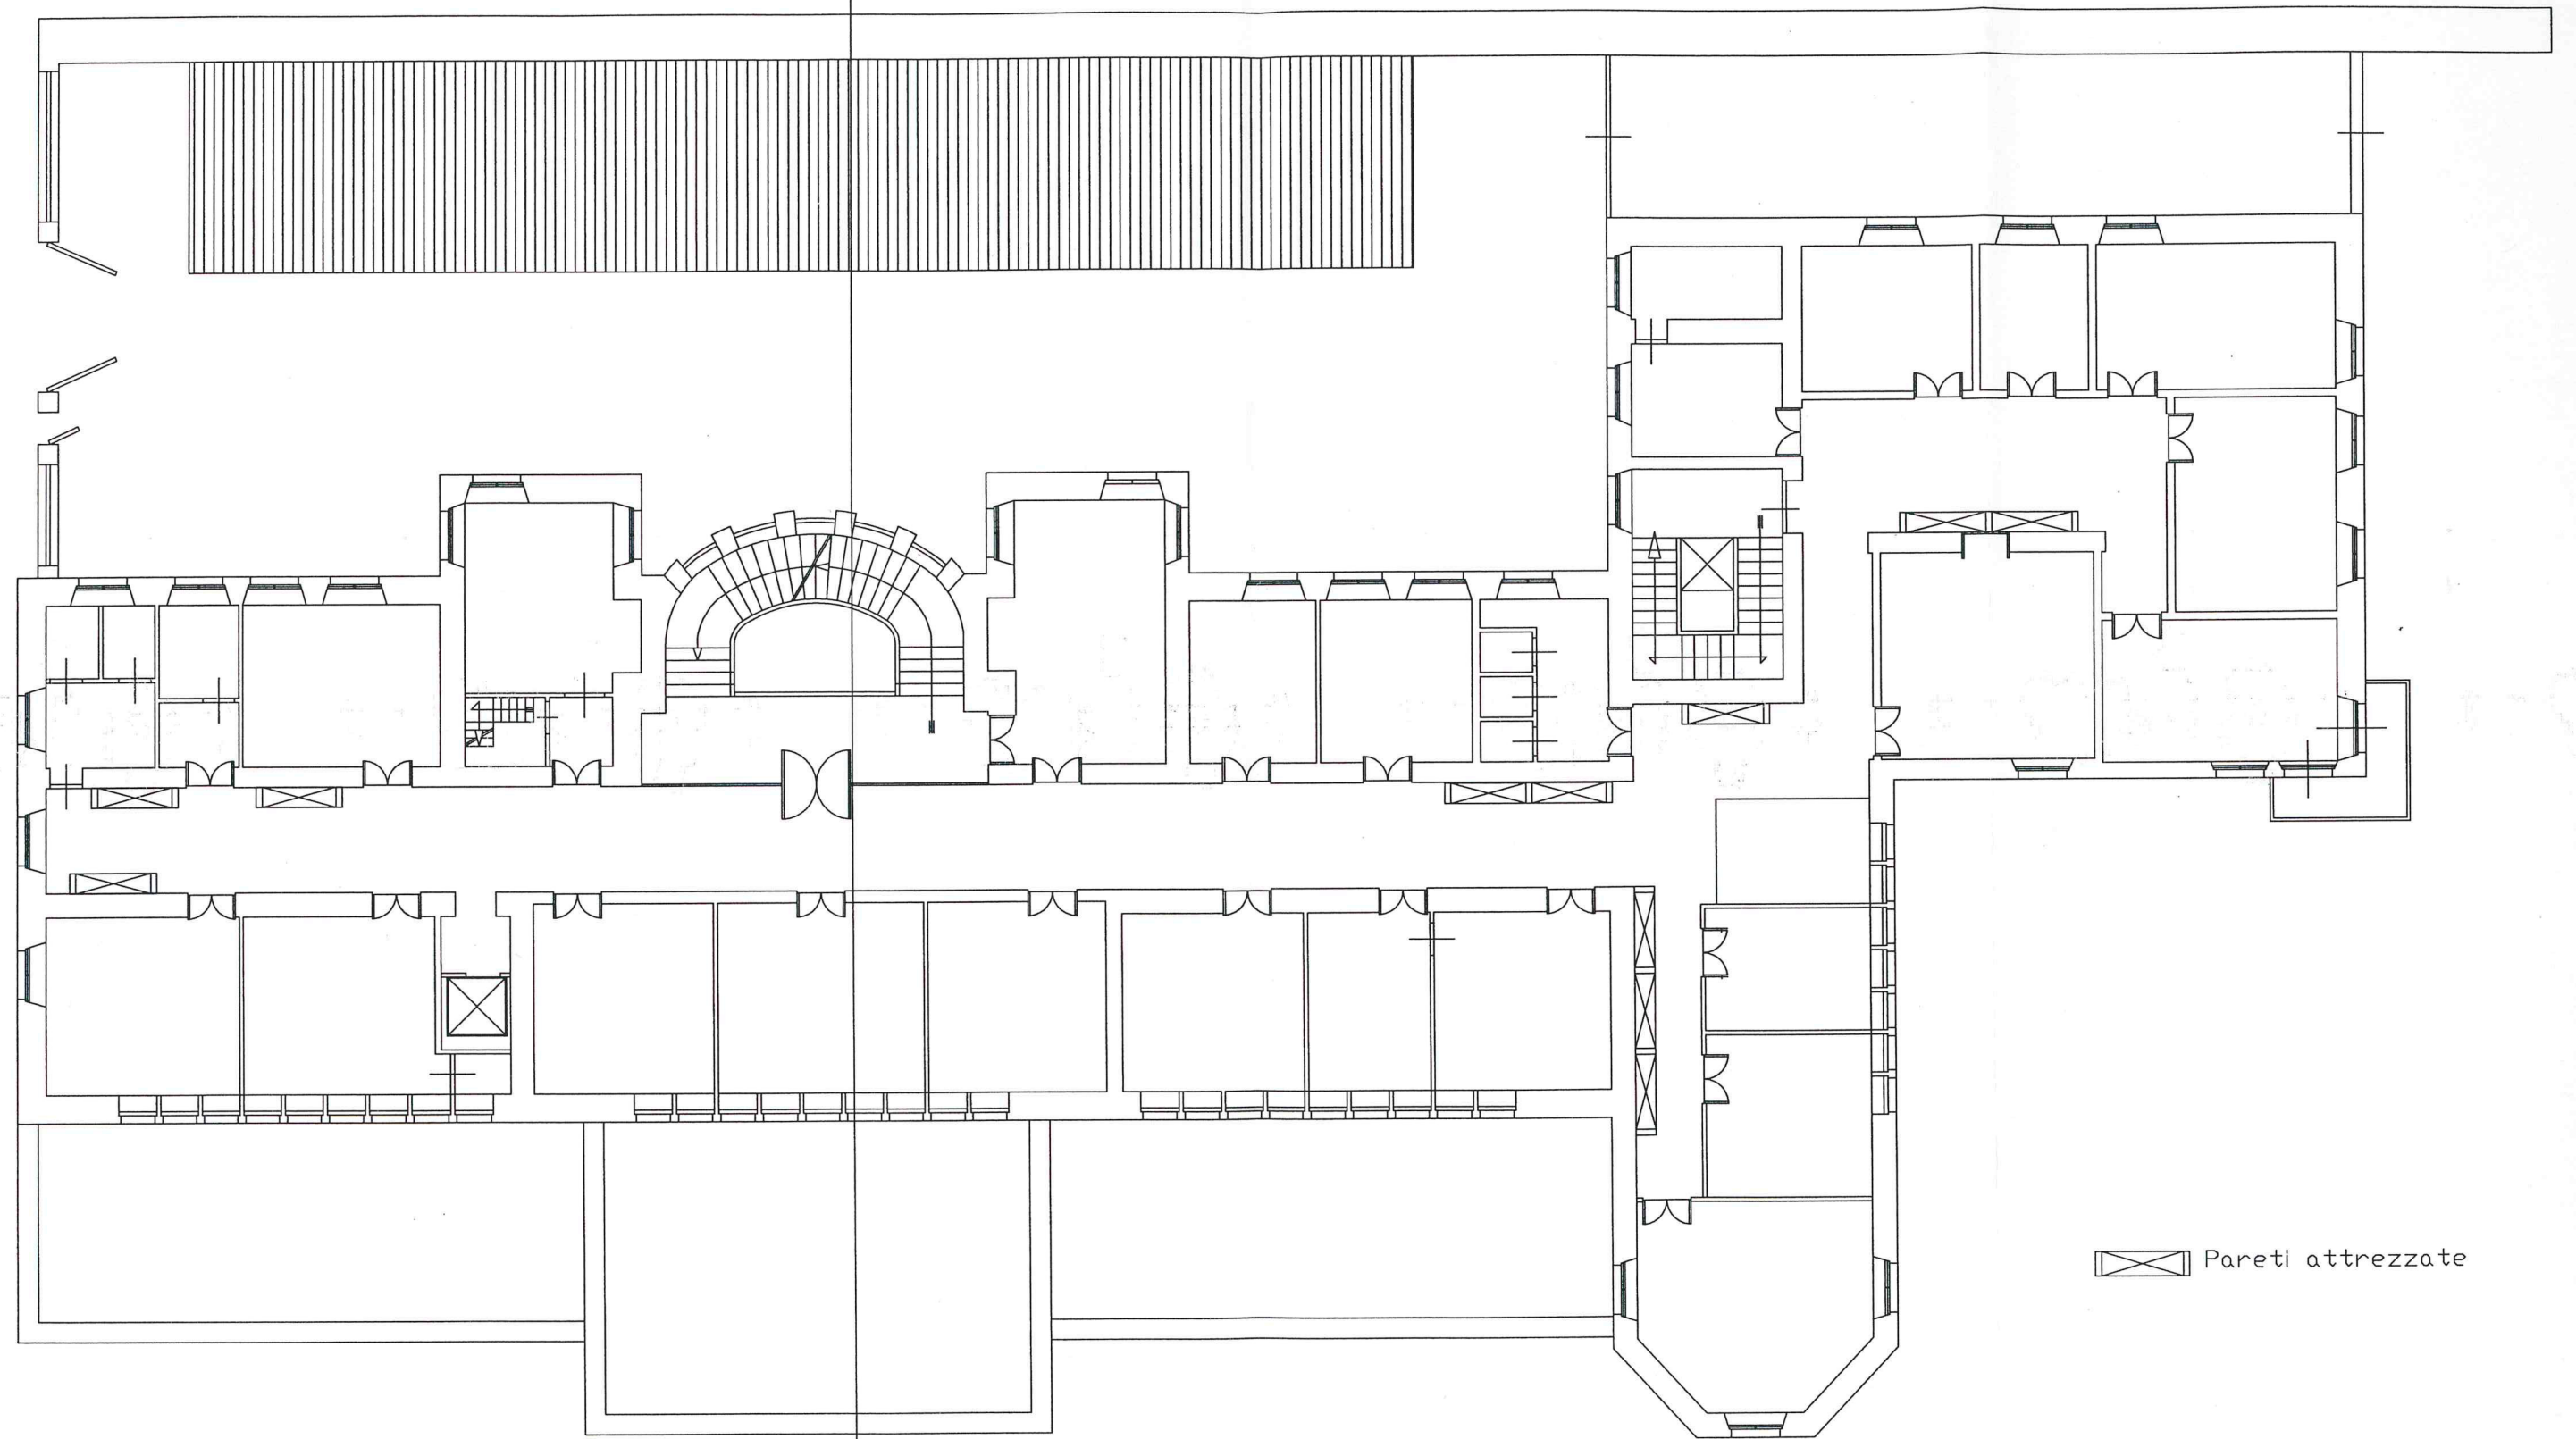


 Pareti attrezzate


via Rosso di San Secondo

PARTICOLARE CANALETTA CON POZZETTO DI ISPEZIONE

521-5555

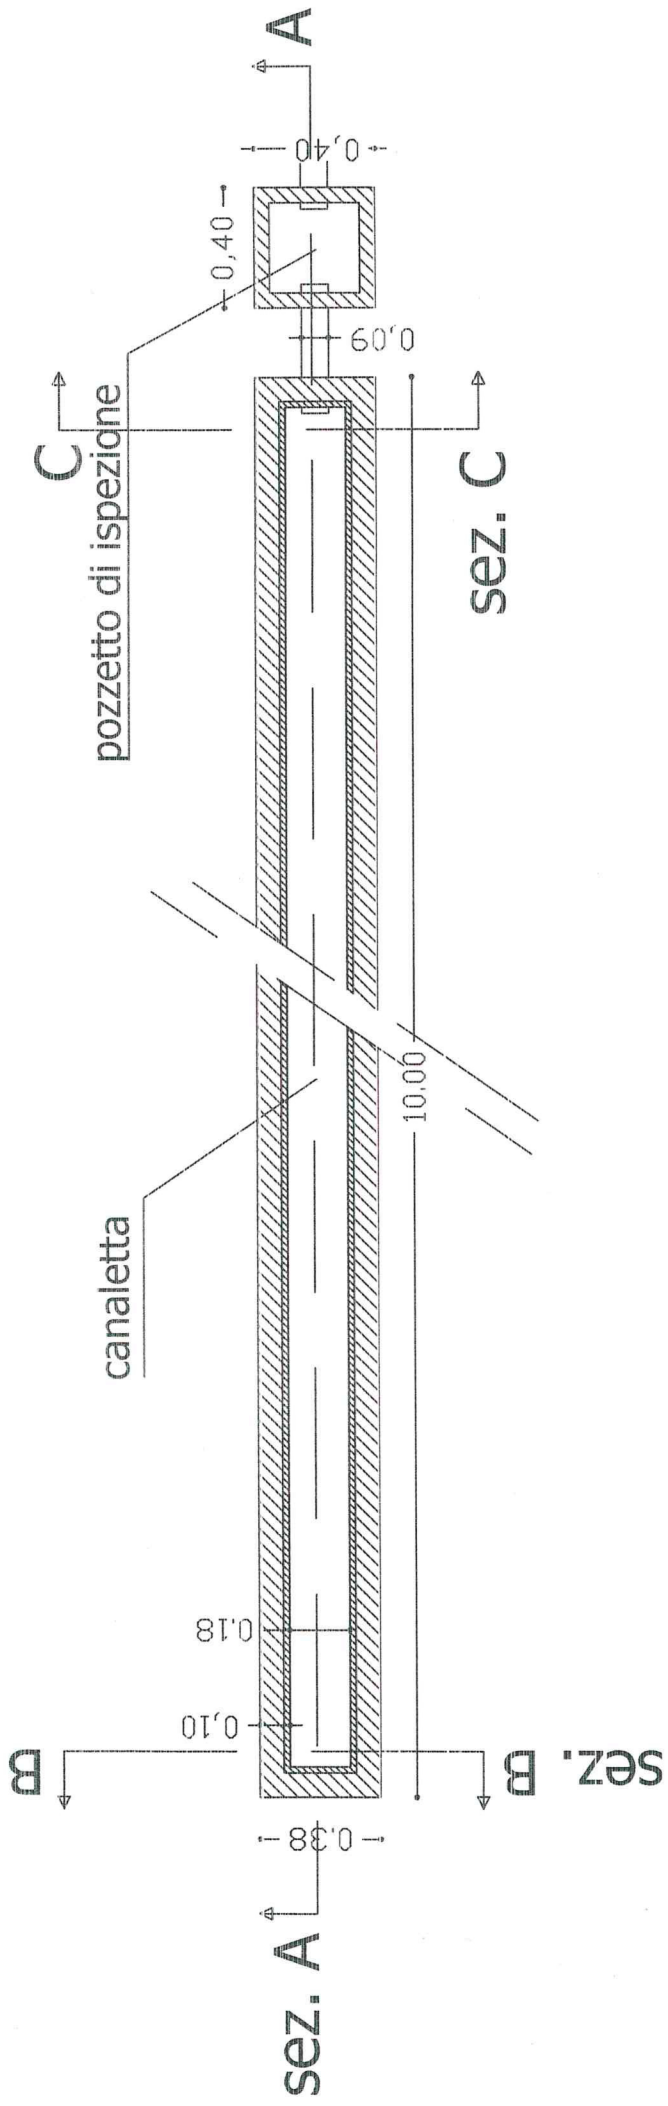


SEZIONE A:A

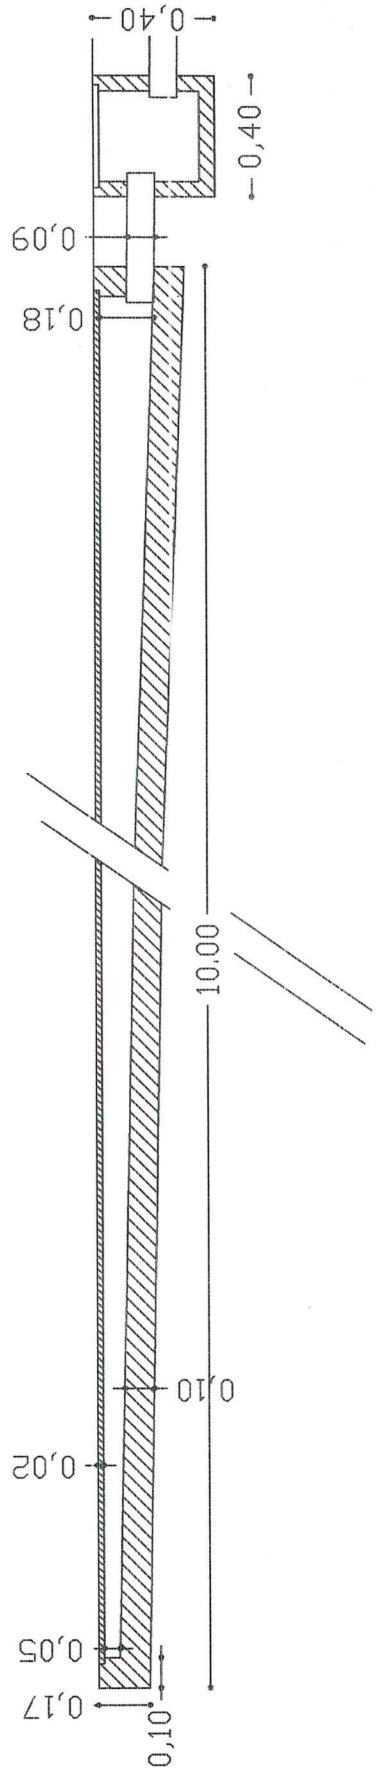

SEZIONE B:B

scala 1:50

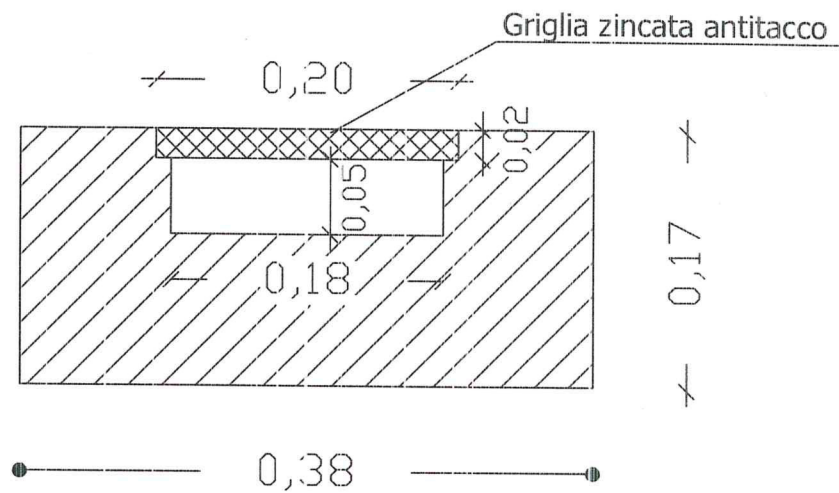

SEZIONE C:C

