
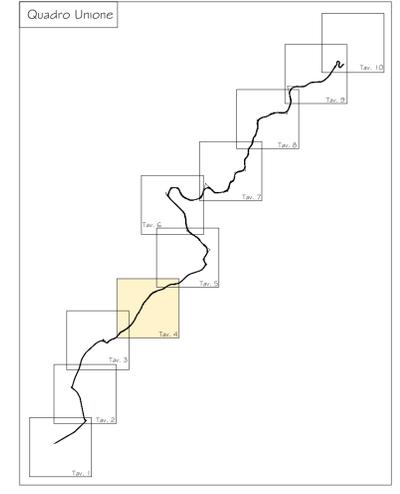


Planimetria di progetto
scala R 1 : 5.000

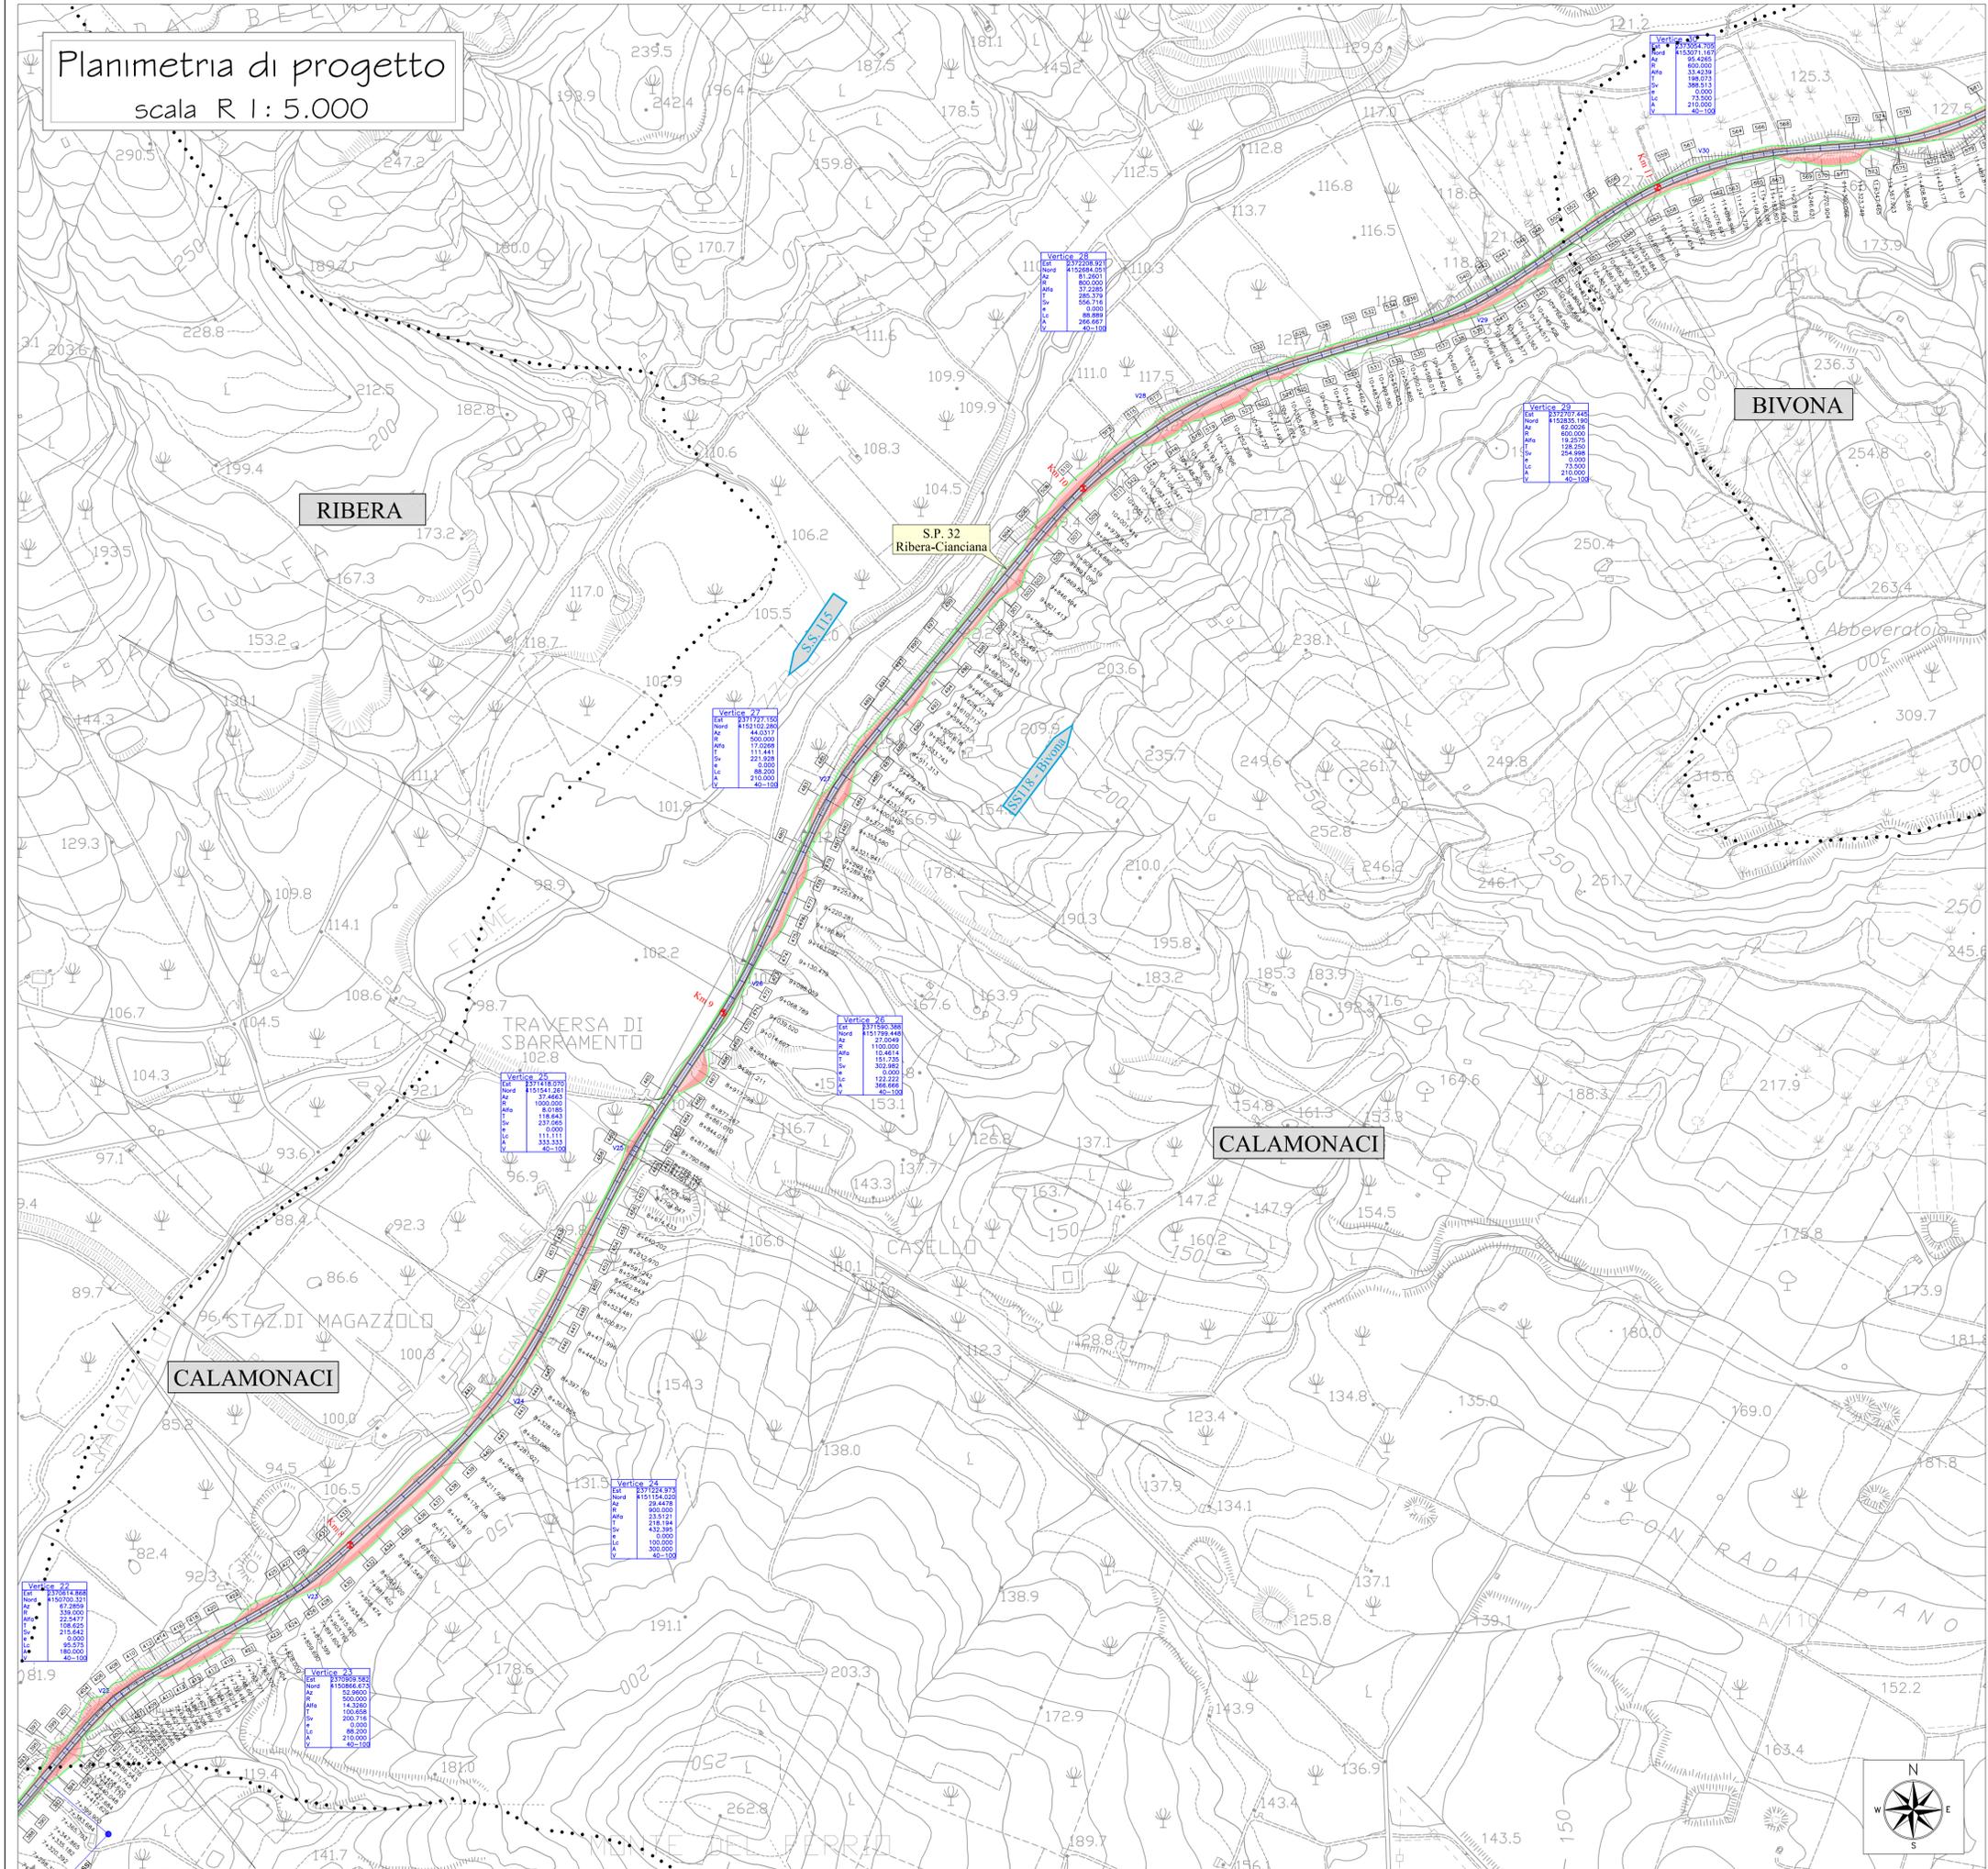

LEGENDA

- Asse in progetto
- Tabella dati curve
- Confini comunali
- Comune
- Svincolo a raso
- Viadotto
- Numero sezione

REGIONE SICILIANA
PROVINCIA REGIONALE DI AGRIGENTO
Settore Viabilità Nord Occidentale

Lavori per il collegamento tra la S.S.189 - S.S.118 - S.S.115 a servizio dei comuni della montagna "Strada Mare-Monti" tratto S.S. 115 - S.S.118

PROGETTO PRELIMINARE

ALLEGATO N° **6.1.4**

OGGETTO: **PLANIMETRIE DI PROGETTO R=1/5000**
Planimetria di progetto - Tav. 4/10

Il Progettista
F.to Ing. Giuseppe Carlino

Il Responsabile Unico del Procedimento
F.to Ing. Gaetano Gucciardo

Elaborazione:
Kappa Progetti F.lli Carlino

Delta Ingegneria s.r.l.