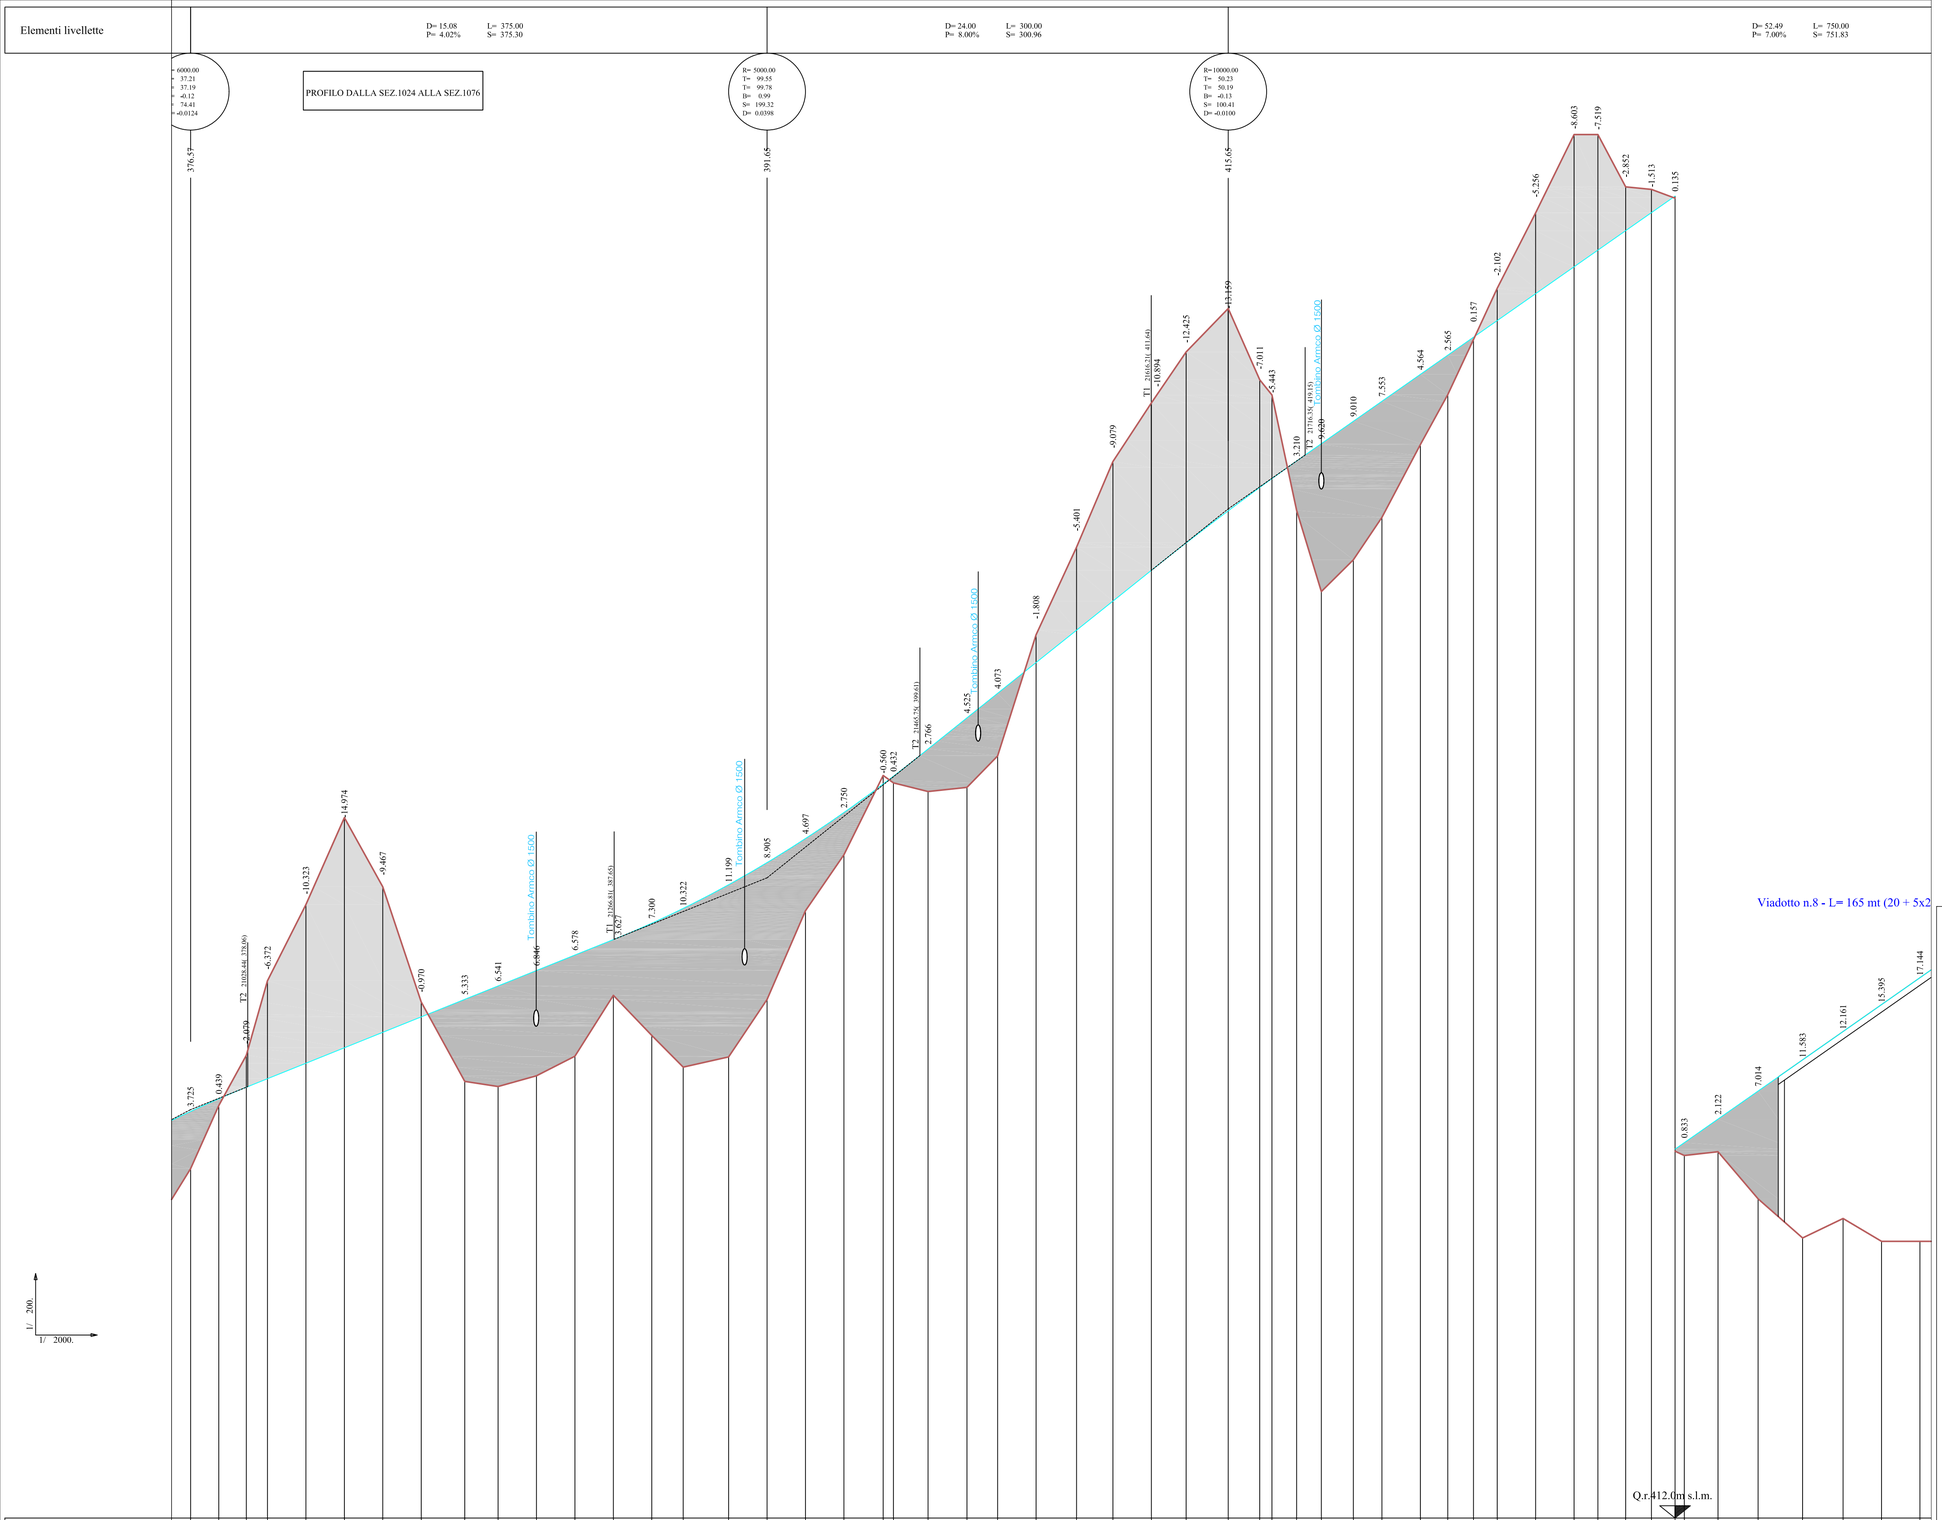

REGIONE SICILIANA

PROVINCIA REGIONALE DI AGRIGENTO

Settore Viabilità Nord Occidentale

Lavori per il collegamento tra la S.S.189 - S.S.118 - S.S.115 a servizio dei comuni della montagna "Strada Mare-Monti" tratto S.S. 115 - S.S.118

PROGETTO PRELIMINARE

ALLEGATO N°	OGGETTO: PROFILO LONGITUDINALE
7.20	Profilo Longitudinale dalla Sezione 1024 alla Sezione 1076

Il Progettista

F.to Ing. Giuseppe Carlino

Il Responsabile Unico del Procedimento

F.to Ing. Gaetano Gucciardo

Elaborazione:

Kappa Progetti F.lli Carlino

Delta Ingegneria s.r.l.