



INTERVENTO DI ALLARGAMENTO E SOPRAELEVAZIONE DI RILEVATO ESISTENTE

CASO A : Nuovo rilevato di altezza superiore a quella del rilevato esistente

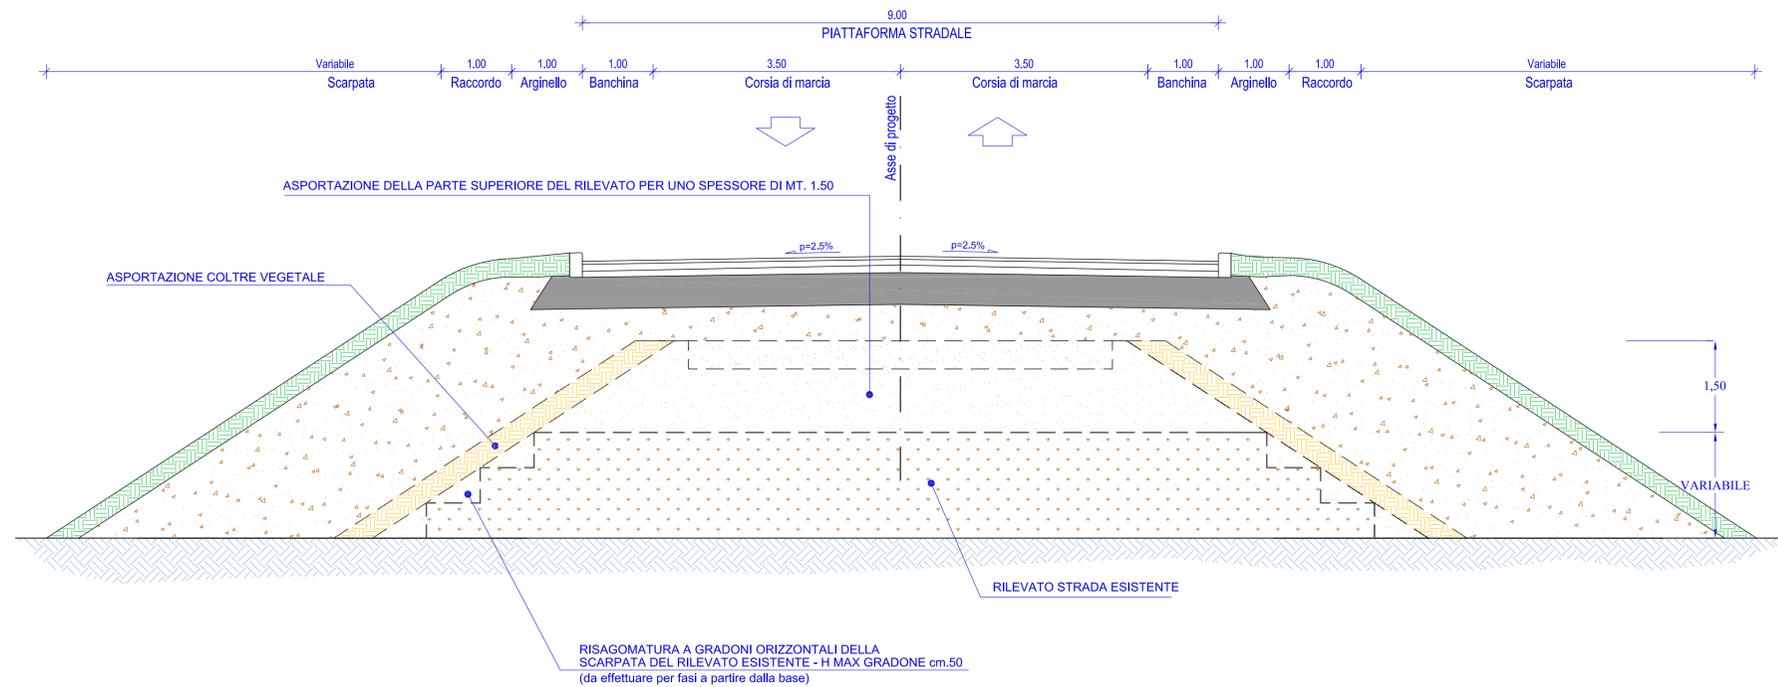

INTERVENTO DI ALLARGAMENTO DI RILEVATO ESISTENTE

CASO B : Nuovo rilevato alla stessa altezza del rilevato esistente

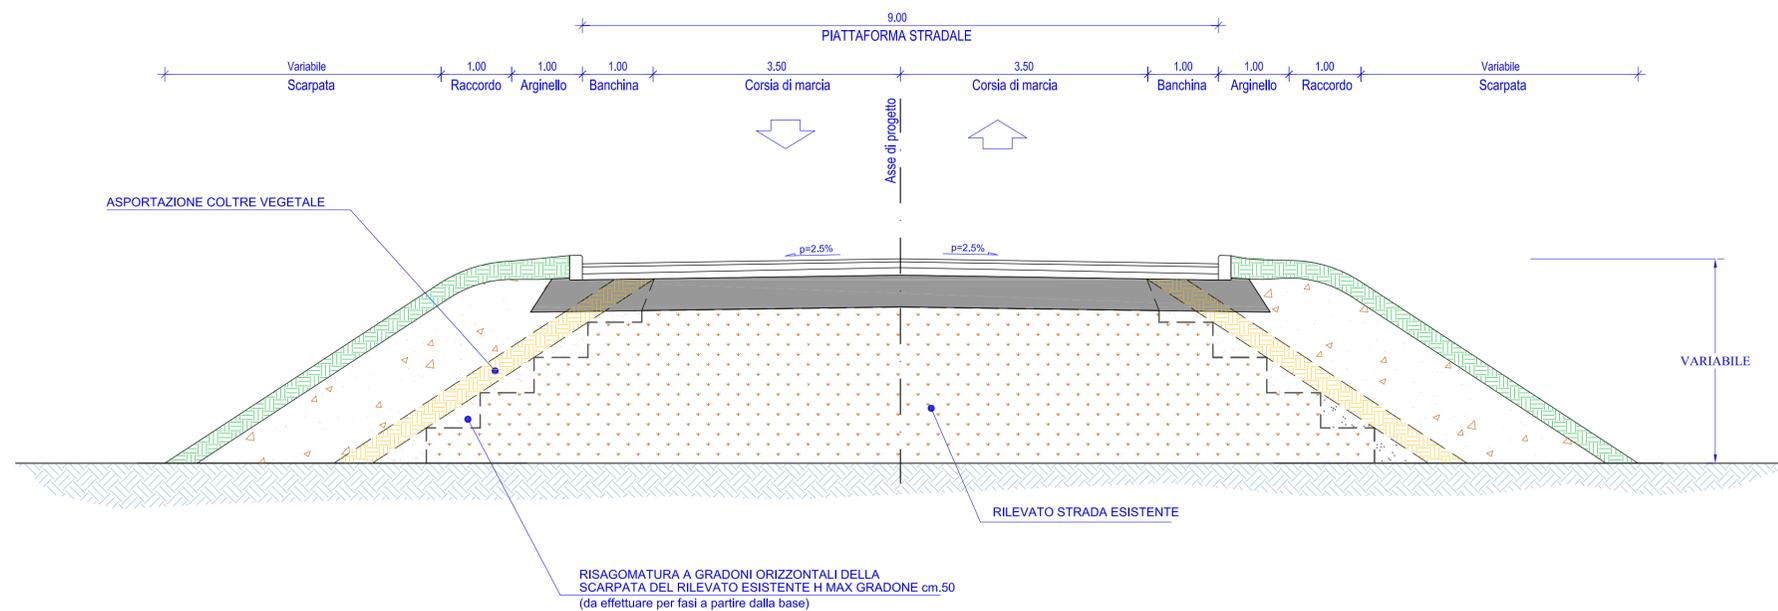

REGIONE SICILIANA

**PROVINCIA REGIONALE
DI AGRIGENTO**
Settore Viabilità Nord Occidentale

Lavori per il collegamento tra la S.S.189 - S.S.118 - S.S.115
a servizio dei comuni della montagna
"Strada Mare-Monti" tratto S.S. 115 - S.S.118

PROGETTO PRELIMINARE

ALLEGATO N°

11.2

OGGETTO: OPERE D'ARTE MINORI E PARTICOLARI COSTRUTTIVI

Intervento tipo di bonifica in rilevato R = 1:50

Il Progettista

F.to Ing. Giuseppe Carlino

Il Responsabile Unico
del Procedimento

F.to Ing. Gaetano Gucciardo

Elaborazione:

Kappa Progetti F.lli Carlino

 Delta Ingegneria s.r.l.