

# REGIONE SICILIANA

## ASSESSORATO ALLA PRESIDENZA

### LAVORI DI RECUPERO E CONSERVAZIONE DELL'OSPEDALE VITTORIO EMANUELE "PADIGLIONE S. MARCO" (Legge 433/91) CATANIA

#### INDAGINI PRELIMINARI

**B**


#### PROGETTO INDAGINI DIAGNOSTICHE

**2 B**

#### PLANIMETRIE INDAGINI

##### ELENCO ELABORATI

- 1 B - Relazione tecnica – Quadro Economico
- 2 B - Planimetrie indagini
- 3 B - Analisi Prezzi
- 4 B - Elenco Prezzi
- 5 B - Computo Metrico Estimativo
- 6 B - Capitolato Speciale di Appalto

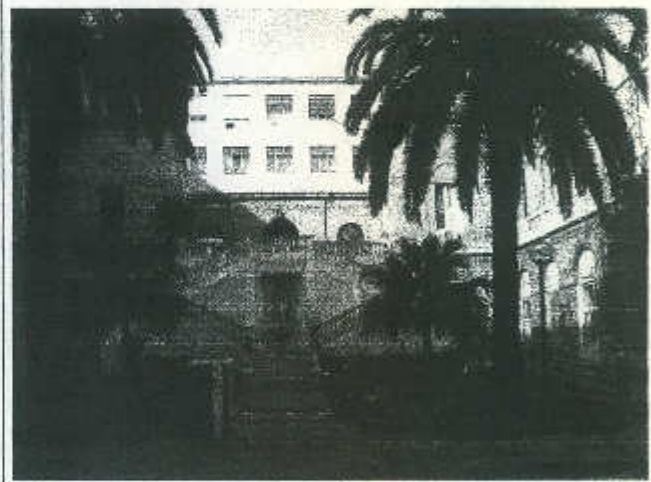

##### I PROGETTISTI:



VISTO con riferimento all'Autorizzazione  
Di pari data e numero


N° 8287 S.A. Li Battiatì, 09 OTT 2003

8283

Il Dirigente U.O.B. XIII  
(arch. Salvo Lizzio)



P.O. VITTORIO EMANUELE  
PADIGLIONE S.MARCO (CORPO I)  
PIANO SEMINTERRATO

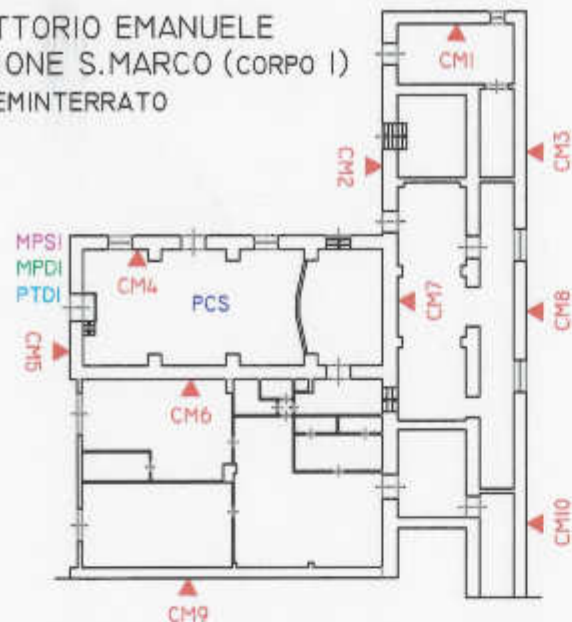

P.O. VITTORIO EMANUELE  
PADIGLIONE S.MARCO (CORPO I)  
PIANO TERRA



LATO VIA PLEBISCITO

# INDAGINI STRUTTURALI E MATERICHE LEGENDA

- CM CAROTAGGI SU MURATURA
- PCS PROVA DI CARICO SU SOLAIO
- MPS MARTINETTI PIATTI SINGOLI
- MPD MARTINETTI PIATTI DOPPI
- PTD PROVA DI TAGLIO DIRETTO
- PI PROVA DI INIETTABILITA'




SCALA 1:500



P.O. VITTORIO EMANUELE  
PADIGLIONE S.MARCO (CORPO I)  
PIANO PRIMO

# INDAGINI STRUTTURALI E MATERICHE LEGENDA

- ▶ CM CAROTAGGI SU MURATURA
- INDAGINI RADAR SPR A DOPPIA FREQUENZA
- PCS PROVA DI CARICO SU SOLAIO
- MPS MARTINETTI PIATTI SINGOLI
- MPD MARTINETTI PIATTI DOPPI
- PTD PROVA DI TAGLIO DIRETTO
- ▶ PI PROVA DI INIETTABILITA'

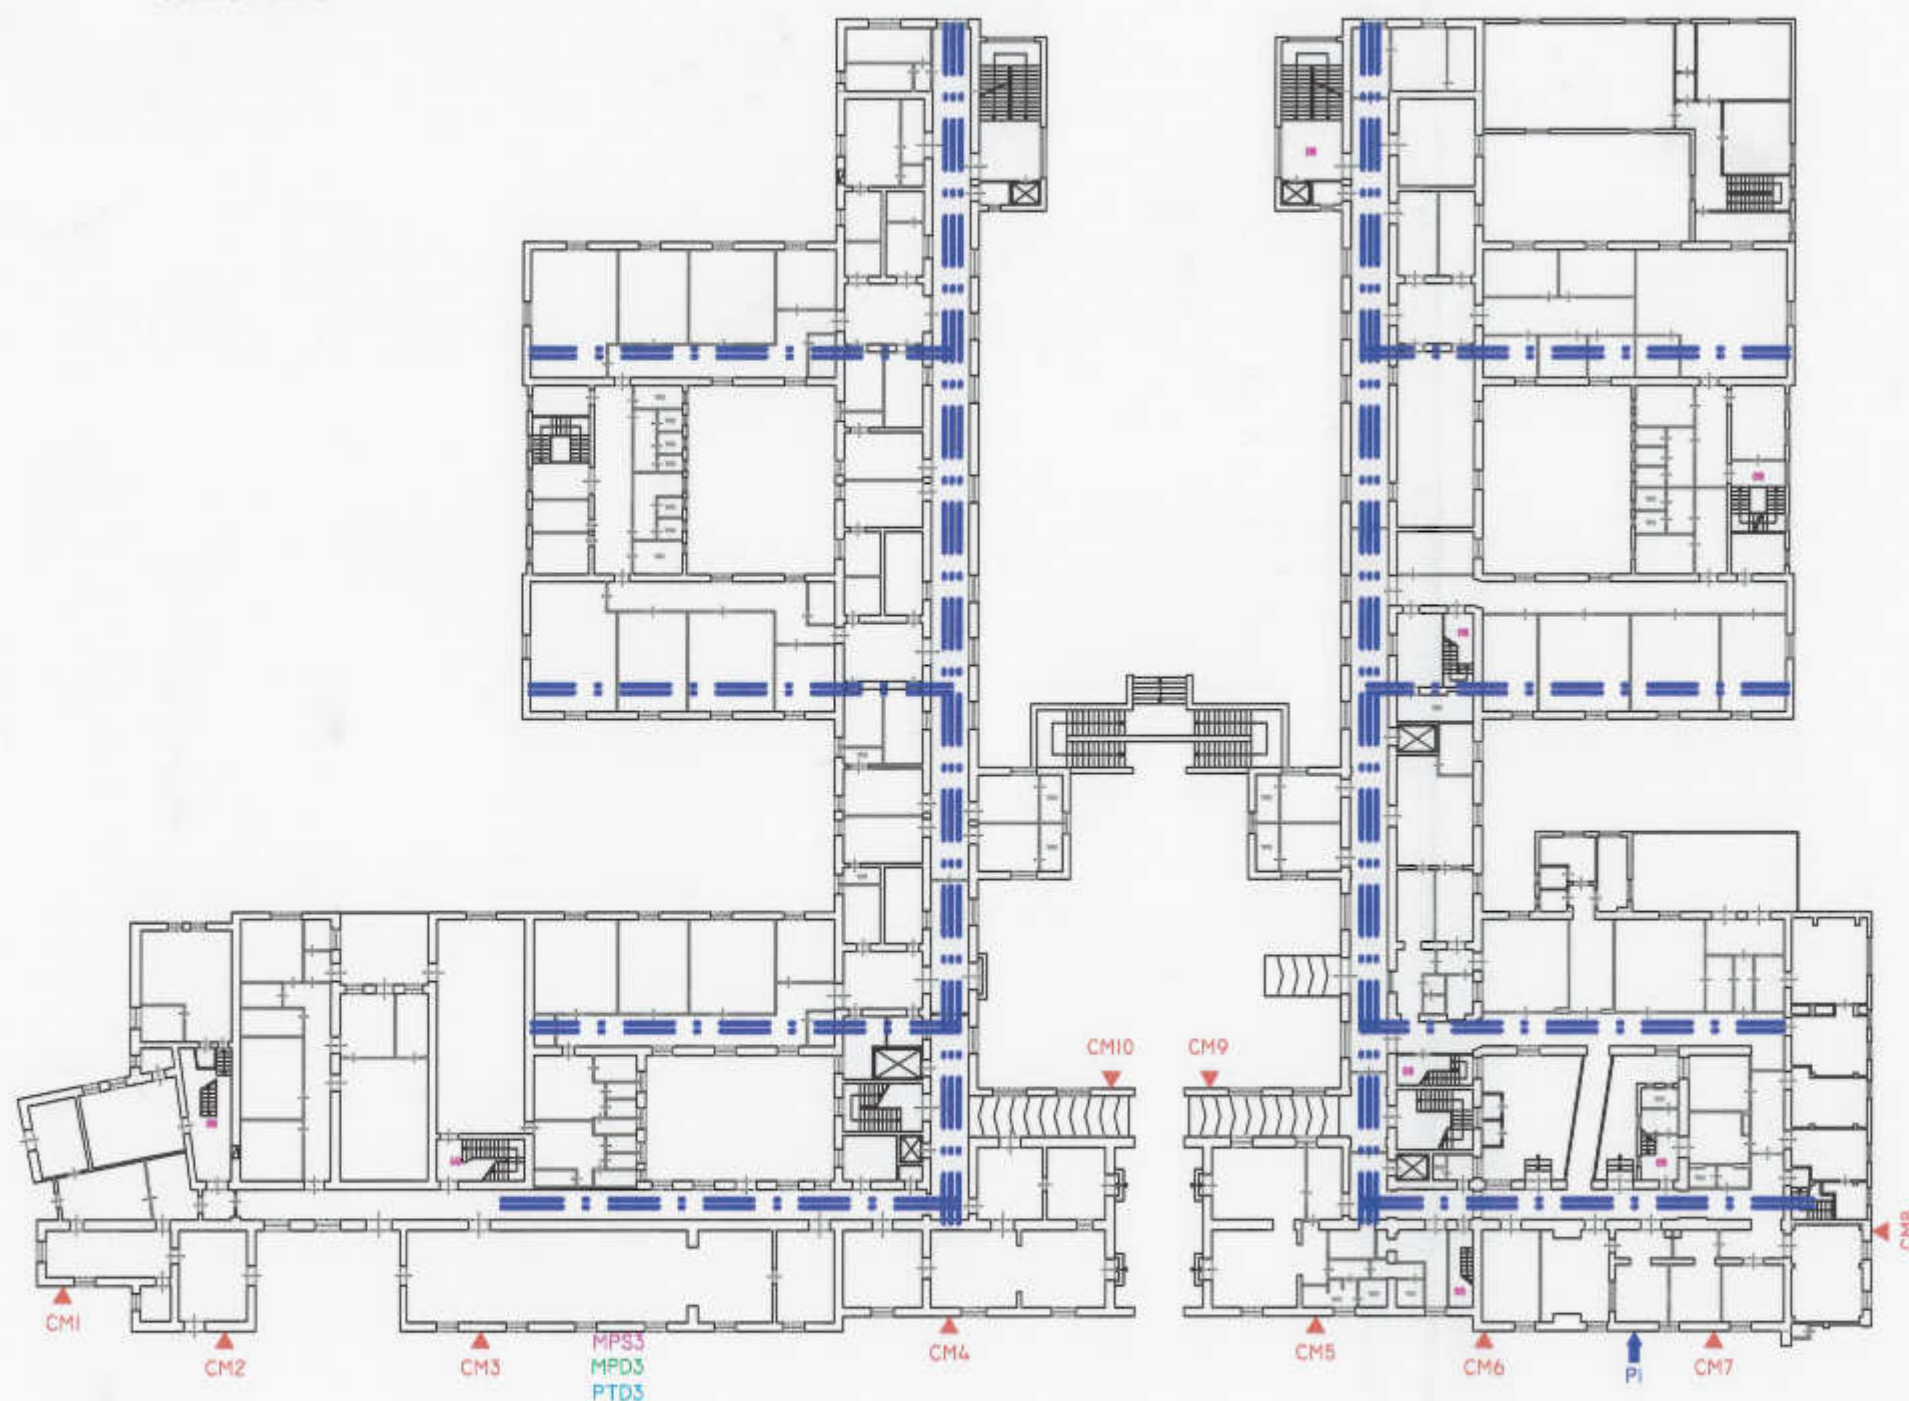

LATO VIA PLEBISCITO

SCALA 1:500

P.O. VITTORIO EMANUELE  
PADIGLIONE S.MARCO (CORPO I)  
PIANO SECONDO



LATO VIA PLEBISCITO

# INDAGINI STRUTTURALI E MATERICHE LEGENDA

- ▶ CC5 CAROTAGGI SU CLS
- · — INDAGINI RADAR SPR A DOPPIA FREQUENZA
- PCS PROVA DI CARICO SU SOLAIO



SCALA 1:500