



Sezioni tipo strada  
"F1" extraurbana  
Mezzacosta

SEZIONE TIPO A MEZZACOSTA  
Scala 1:50

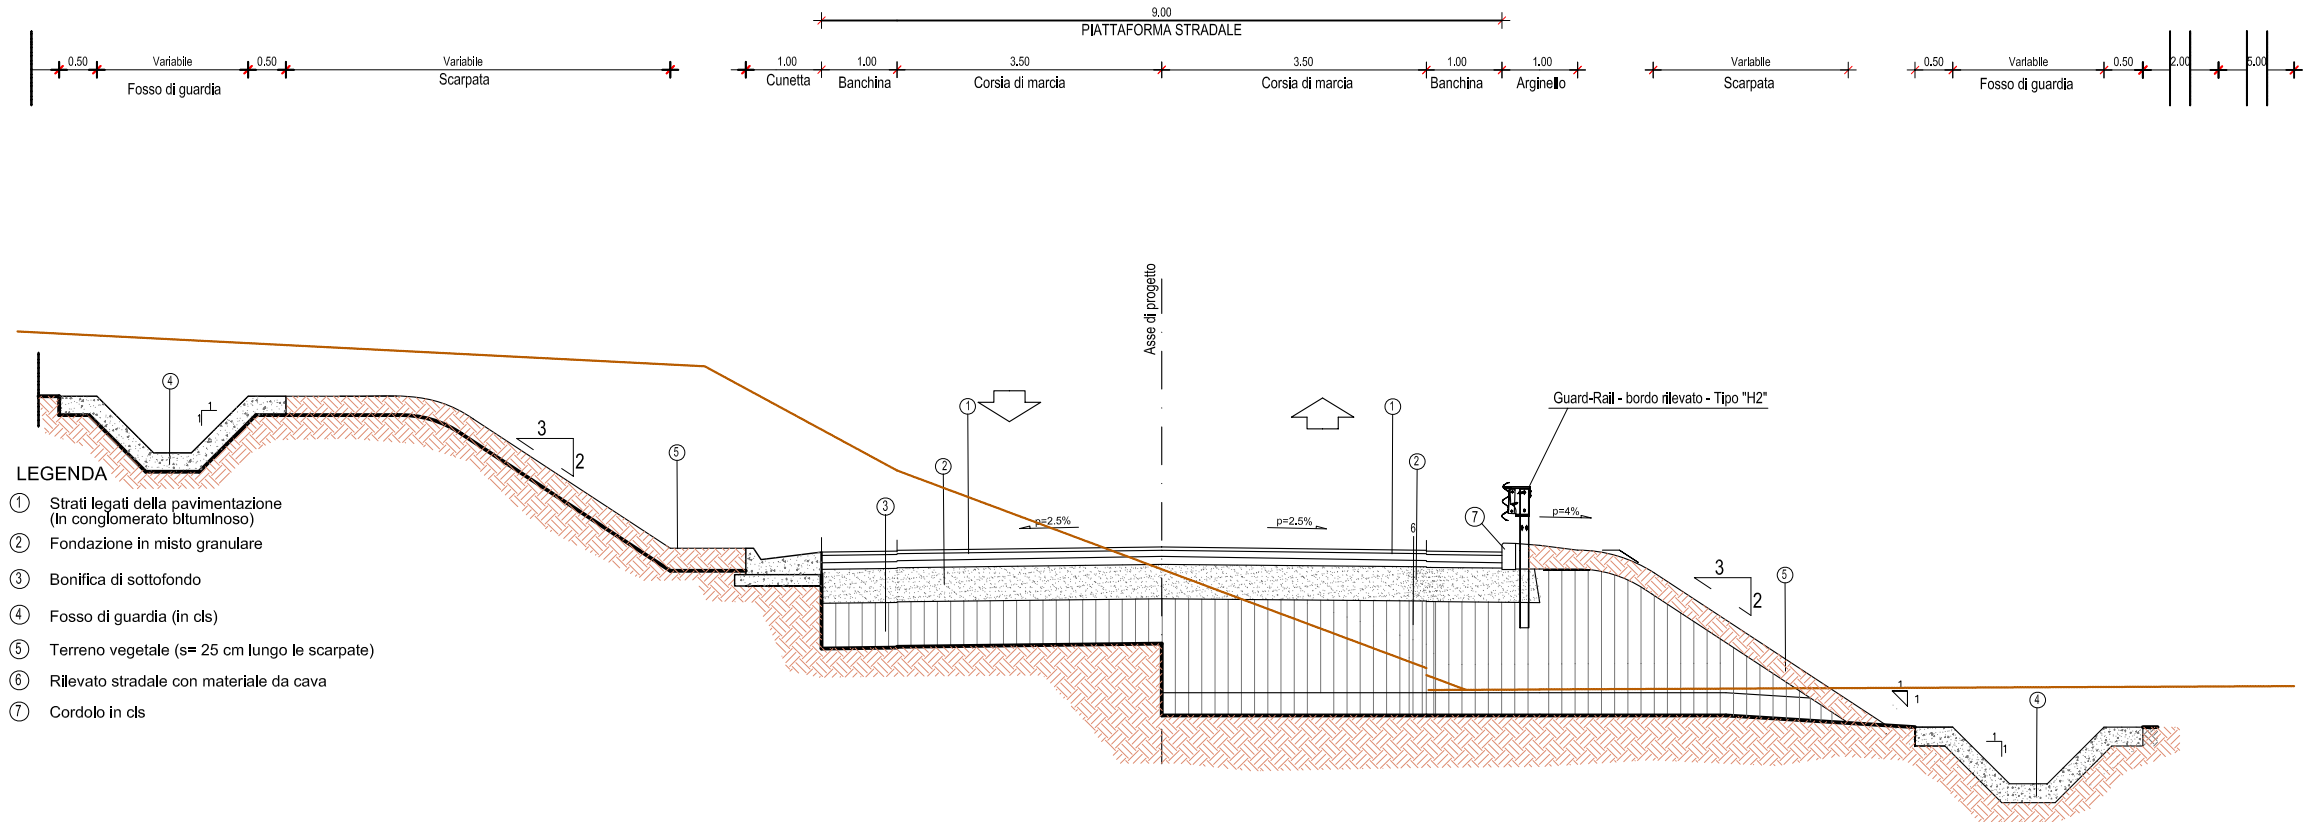


SEZIONE TIPO STRADA PRINCIPALE A MEZZACOSTA CON OPERE D'ARTE  
Scala 1:50

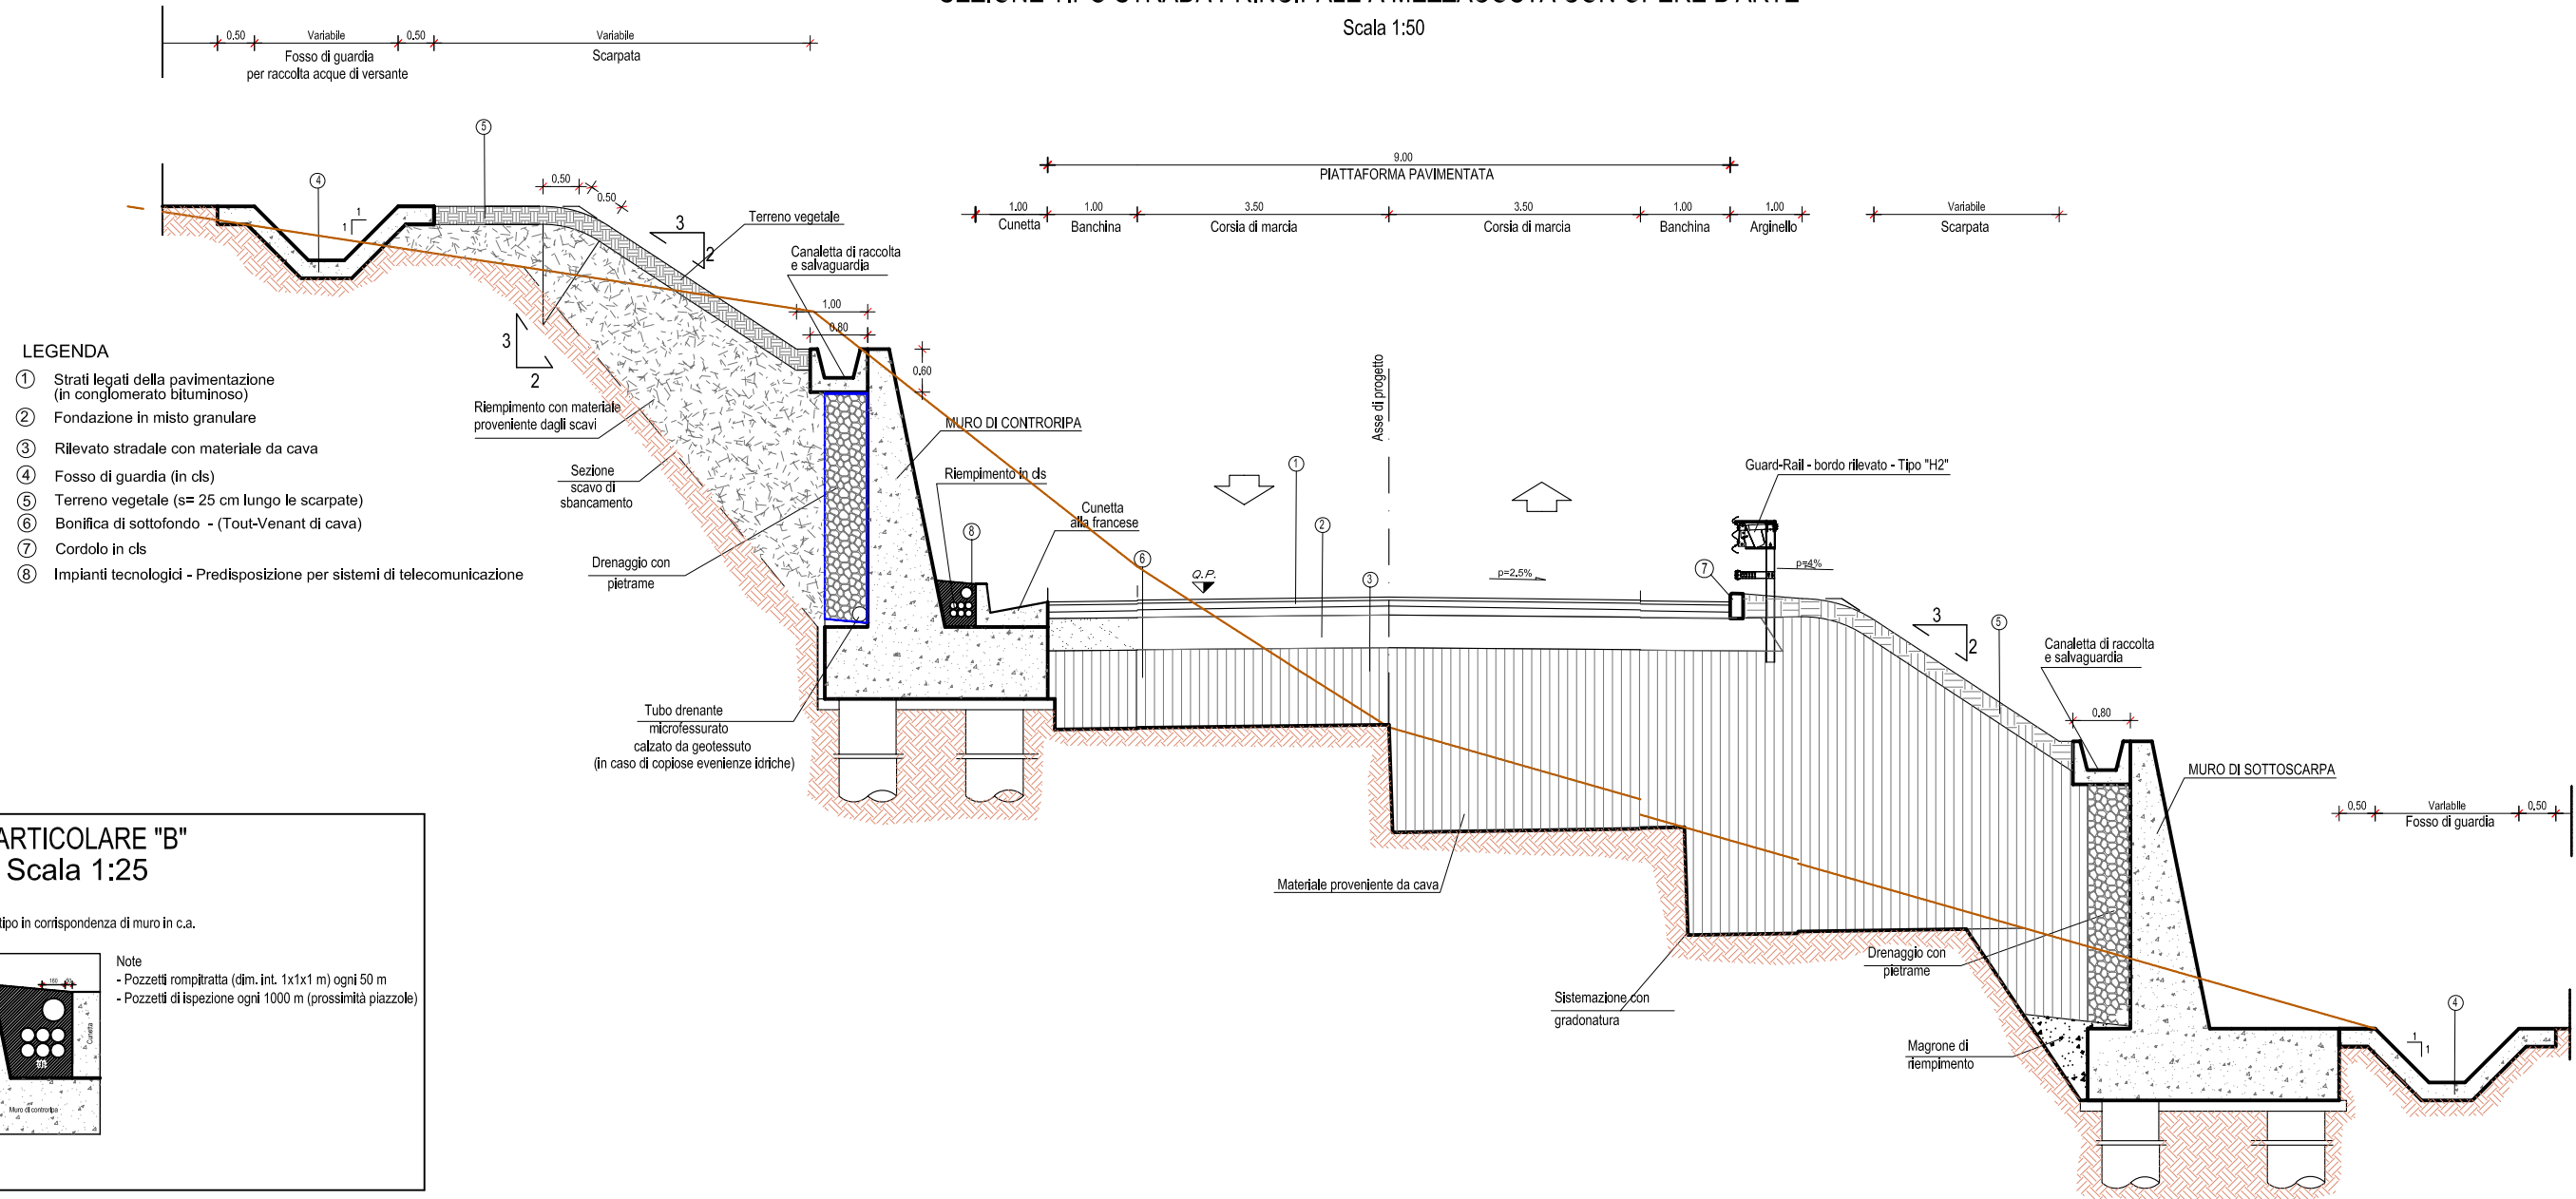


PARTICOLARE "B"  
Scala 1:25

Sezione tipo in corrispondenza di muro in c.a.

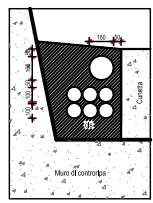


Note  
- Pozzetti rompirotta (dim. int. 1x1x1 m) ogni 50 m  
- Pozzetti di ispezione ogni 1000 m (prossimità piazzole)

PARTICOLARE COSTRUTTIVO  
Gradonatura per l'appoggio di un rilevato per pendenze del terreno > 25%  
Sistemazione di un alto rilevato con interruzioni della scarpata mediante banchine

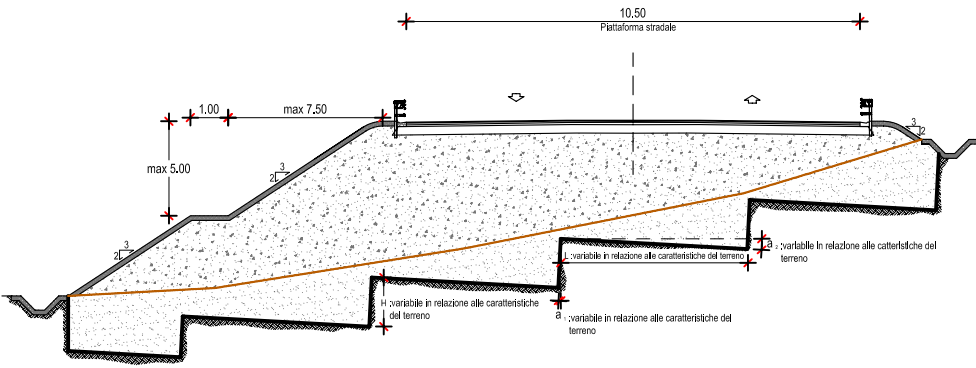

PARTICOLARE PAVIMENTAZIONE

Scala 1:10

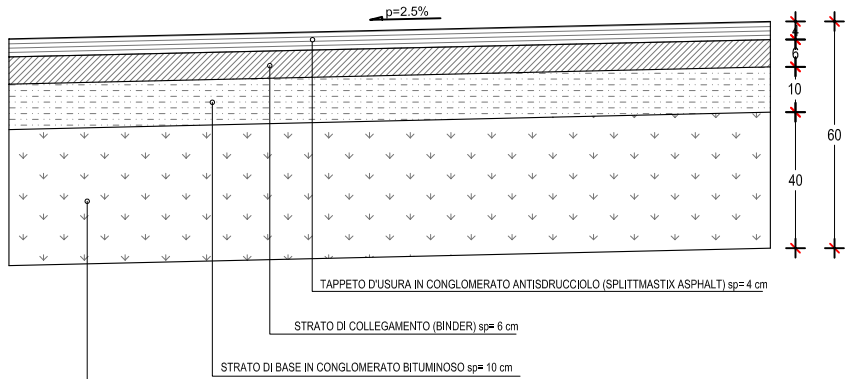

REGIONE SICILIANA

**PROVINCIA REGIONALE  
DI AGRIGENTO**  
**Settore Viabilità Nord Occidentale**

**Lavori per il collegamento tra la S.S.189 - S.S.118 - S.S.115  
a servizio dei comuni della montagna  
"Strada Mare-Monti" tratto S.S. 115 - S.S.118**

**PROGETTO PRELIMINARE**

ALLEGATO N°

8.2

OGGETTO:

SEZIONI TIPO

SEZIONE TIPO MEZZACOSTA

Il Progettista

F.to Ing. Giuseppe Carlino

Il Responsabile Unico  
del Procedimento

F.to Ing. Gaetano Gucciardo

Elaborazione:

Kappa Progetti F.lli Carlino



Delta Ingegneria s.r.l.