


QUADRO DI UNIONE

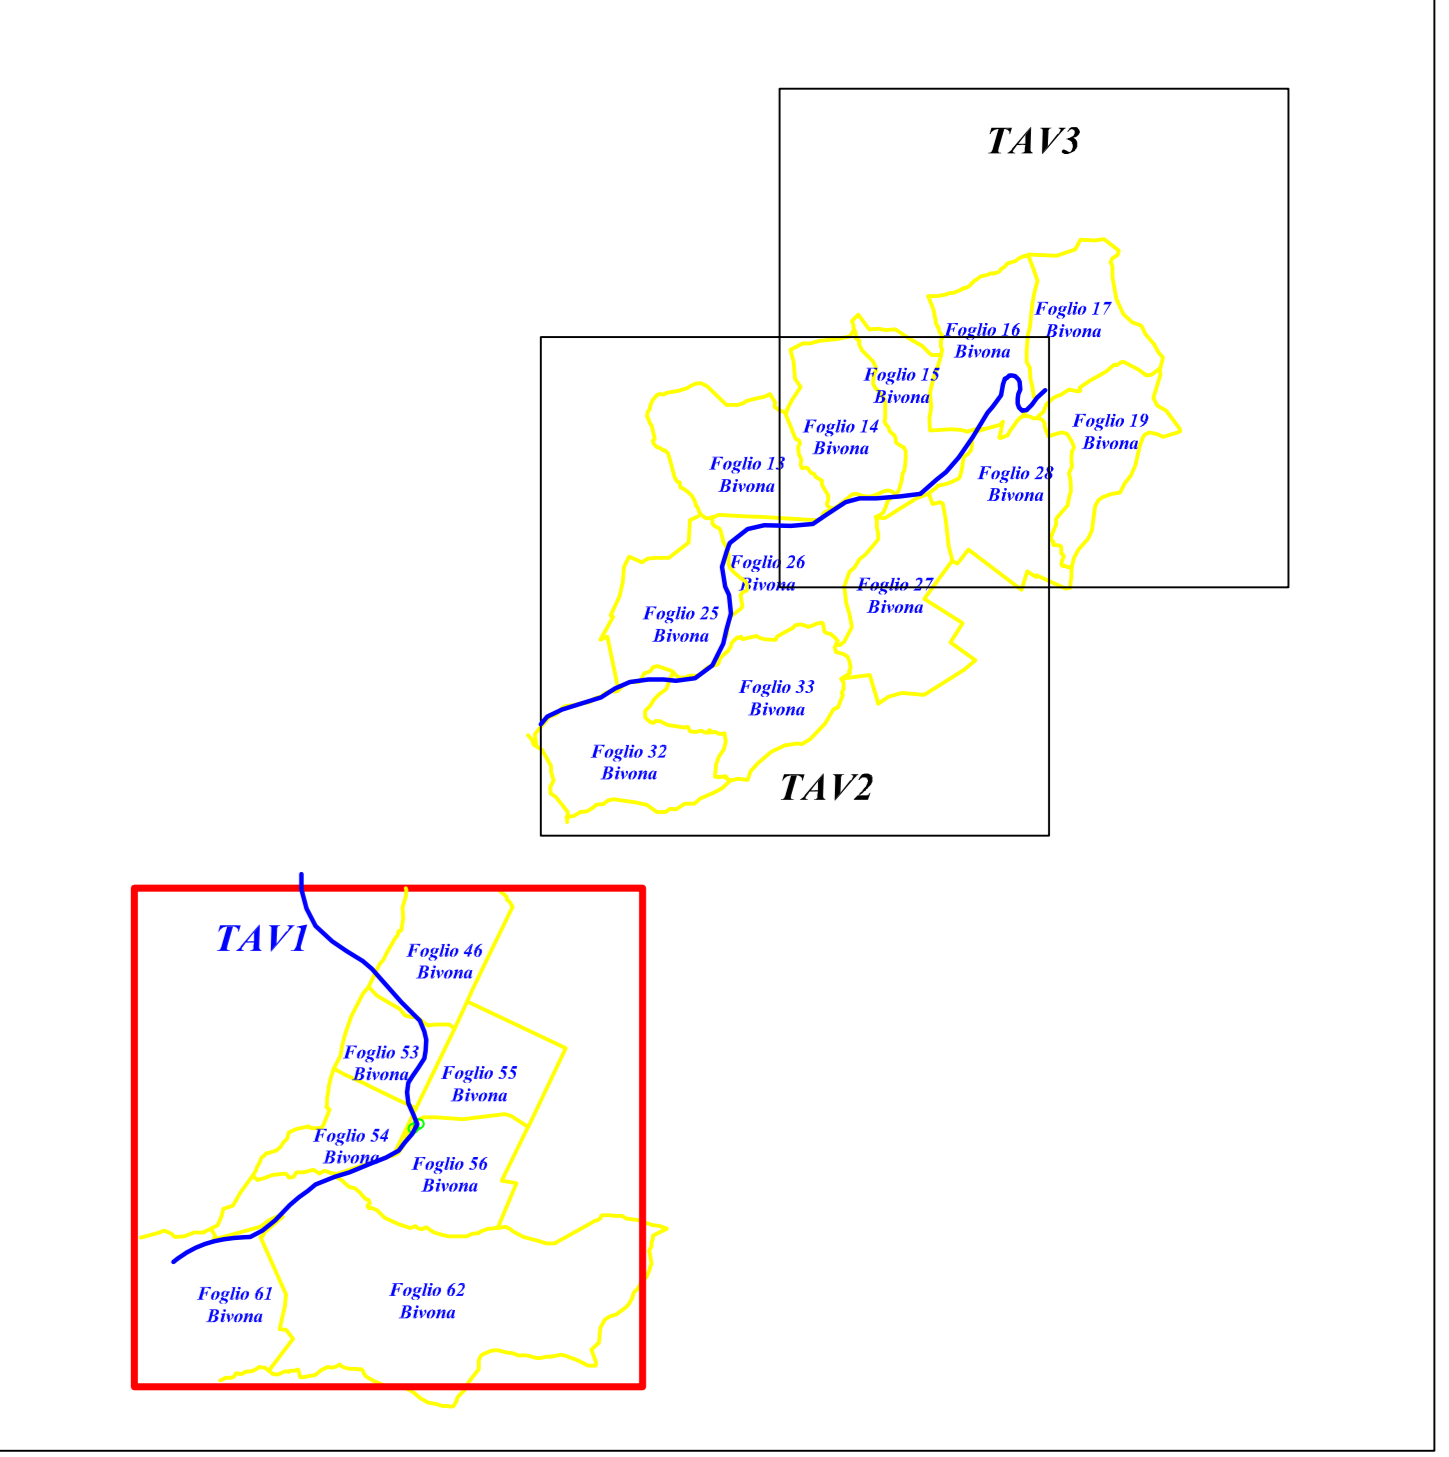

REGIONE SICILIANA

**PROVINCIA REGIONALE
DI AGRIGENTO**

Settore Viabilità Nord Occidentale

Lavori per il collegamento tra la S.S.189 - S.S.118 - S.S.115
a servizio dei comuni della montagna
"Strada Mare-Monti" tratto S.S. 115 - S.S.118

PROGETTO PRELIMINARE

ALLEGATO N° 13.2.3.A

OGGETTO: ELABORATI ESPROPRIATIVI
COMUNE DI BIVONA
Planimetria Catastale TAV 1/2 R=1:4000

Il Progettista
Ing. Giuseppe Carino

Il Responsabile Unico del Procedimento
Ing. Gaetano Gucciardo

Elaborazione:
Kappa Progetti F.lli Carino

Delta Ingegneria s.r.l.