

Unione Europea
REPUBBLICA ITALIANA



REGIONE SICILIANA
Assessorato delle Infrastrutture e della Mobilità
Dipartimento regionale Tecnico
Servizio 5
Espletamento di Servizi di Ingegneria di competenza Regionale
e/o per conto di Enti Locali
(per le provincie di Palermo, Caltanissetta, Agrigento, Trapani)

Comune di Polizzi Generosa
Intervento di ristrutturazione e riqualificazione dell'immobile di interesse storico artistico-monumentale
"Masseria Verbumcaudo"
PROGETTO ESECUTIVO

CUP: G39D22000010001

CIG:



Elaborati	Manutenzione	Scala Disegno
STRA.02	Sezioni stradali di progetto	1:50
		Rev. 00
Data Emissione	12/04/2023	



Visti e pareri	Tavola 48
----------------	---------------------

PROGETTISTI arch. Gaetano Colletti arch. Gabriella Catarinicchia arch. Vittorio Primo Falletta	CALCOLI STRUTTURALI arch. Gaetano Colletti Coordinatore per la sicurezza arch. Vittorio Primo Falletta	IL R.U.P. ing. Giuseppe Pirrello
--	--	--


TRONCO B

Progr. Km 1+100


Scala 1: 50

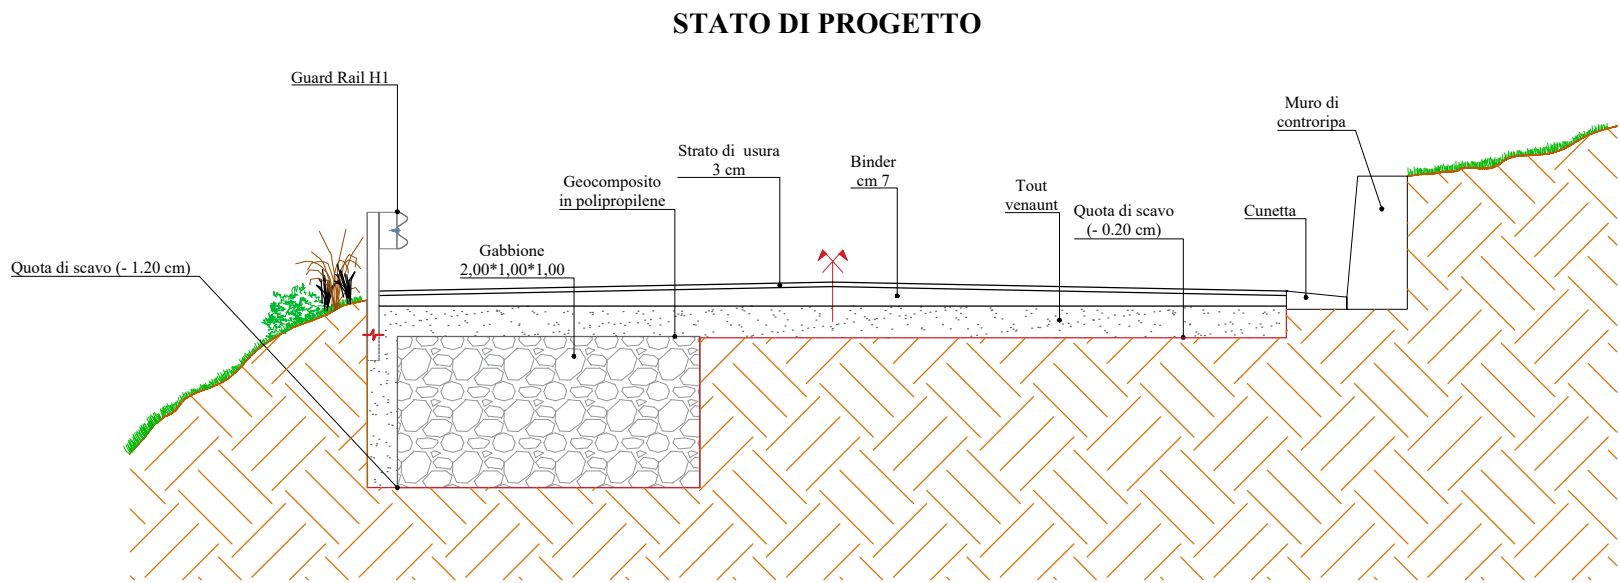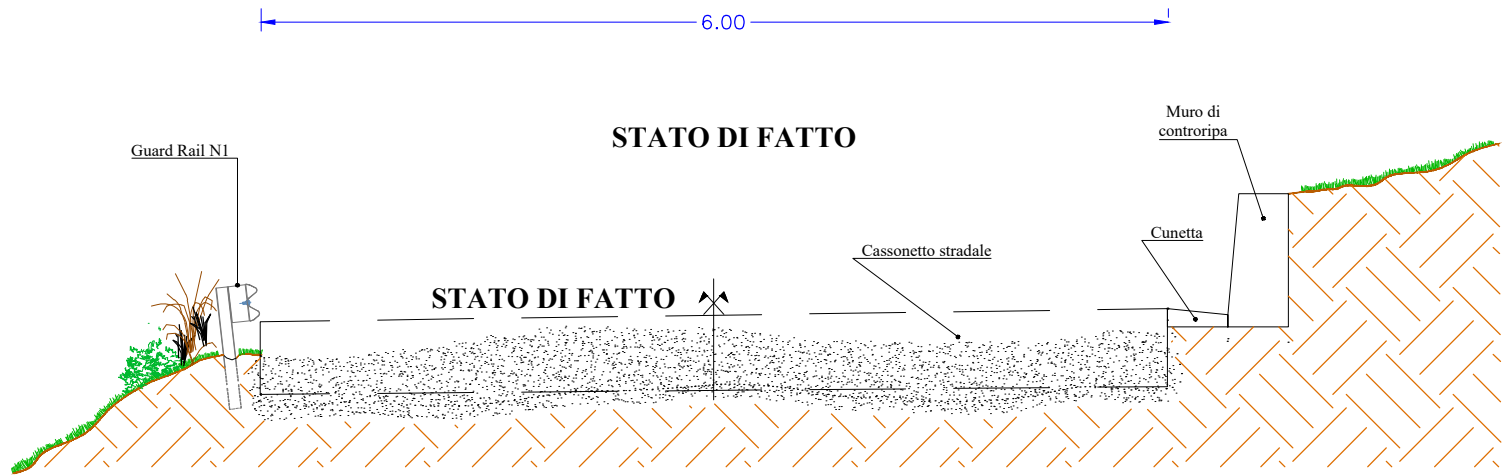

TRONCO B
Progr. Km 0+300 Sx
Scala 1: 50

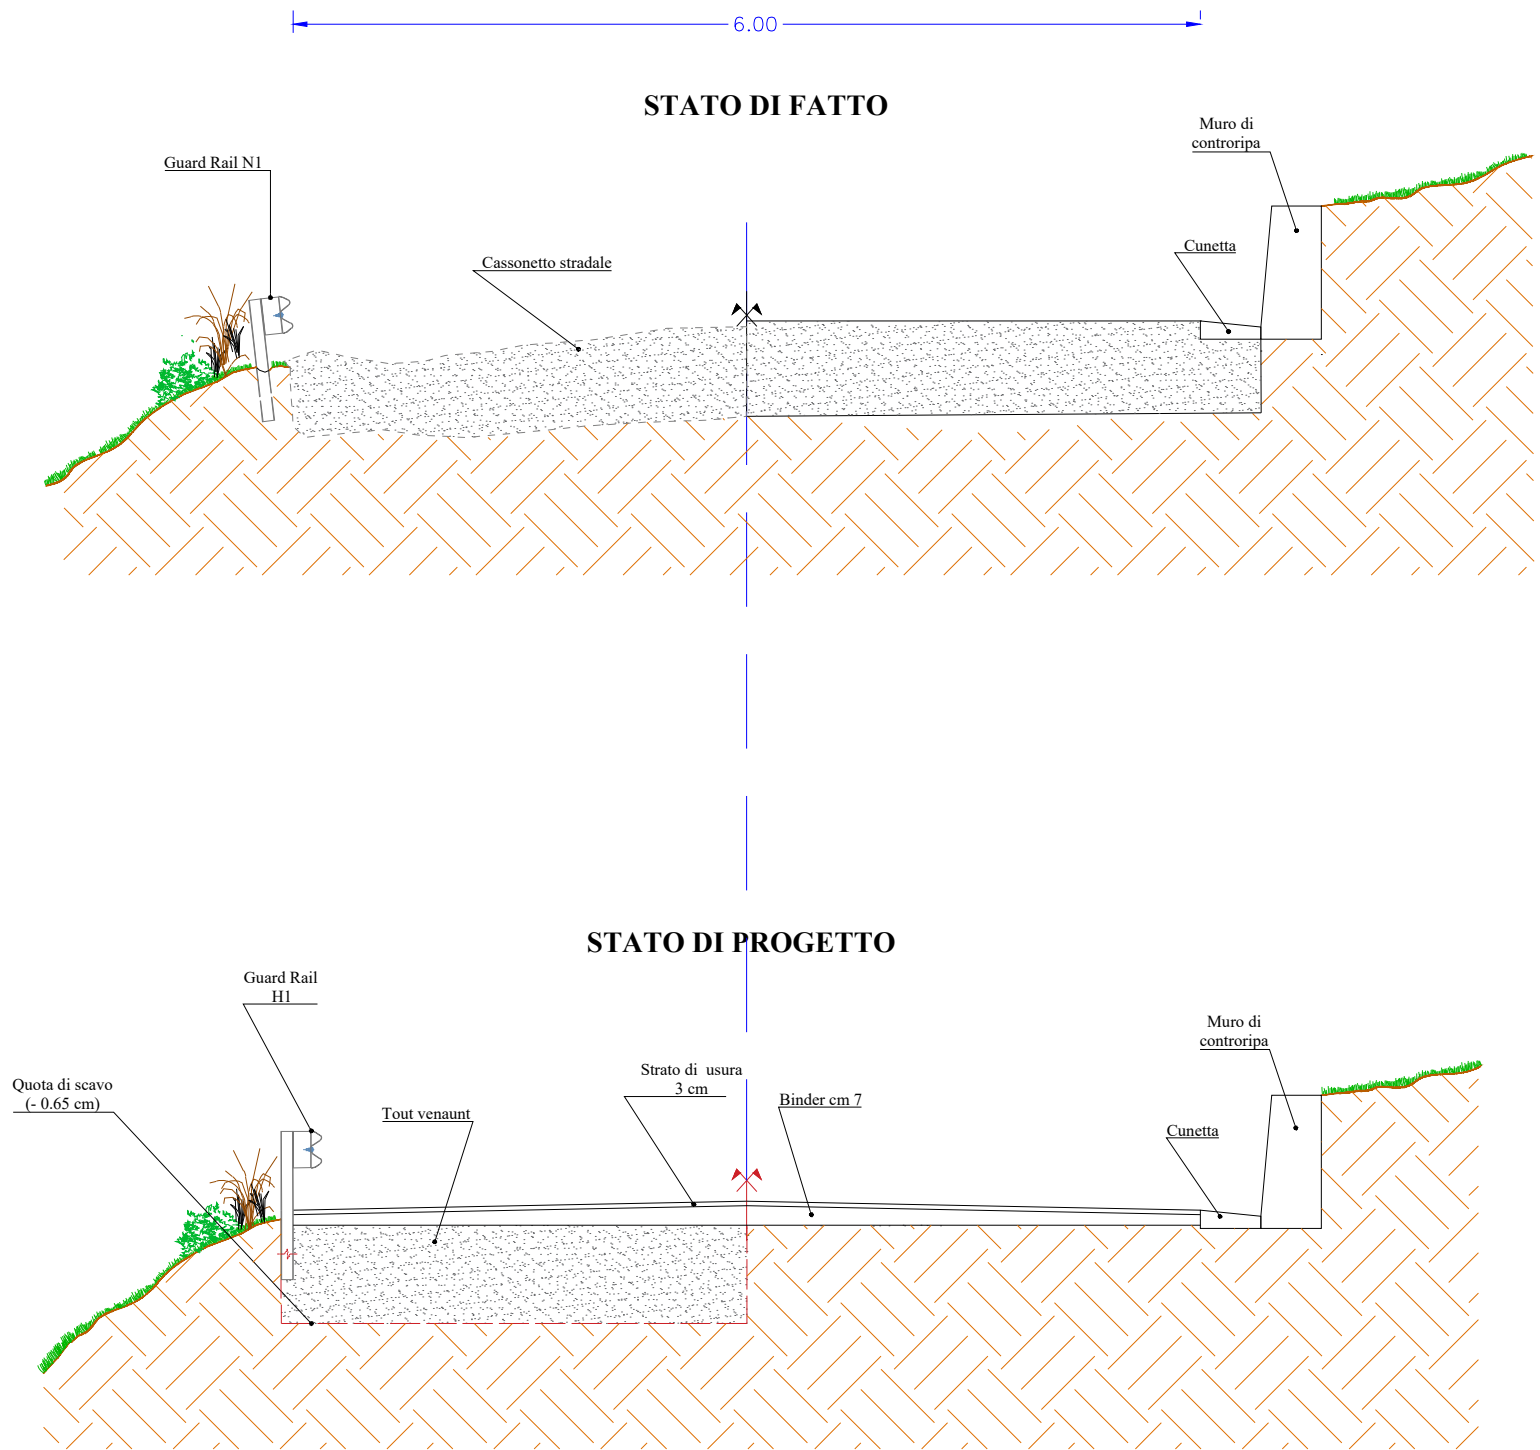


TRONCO B
Progr. Km 1+300
Scala 1: 50

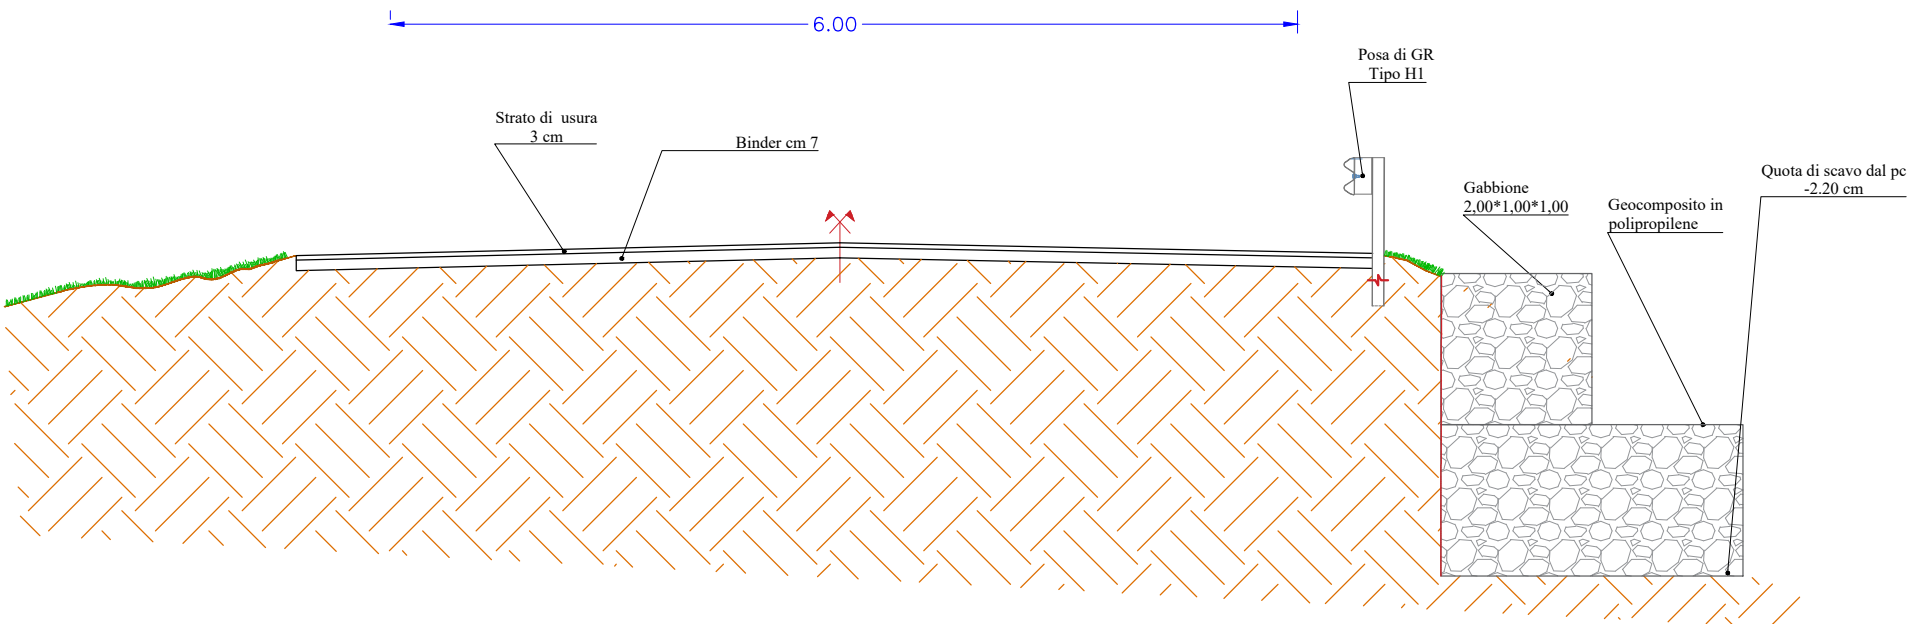


dal Km 1+300 al Km 1+375

TRONCO A

Scala 1: 50

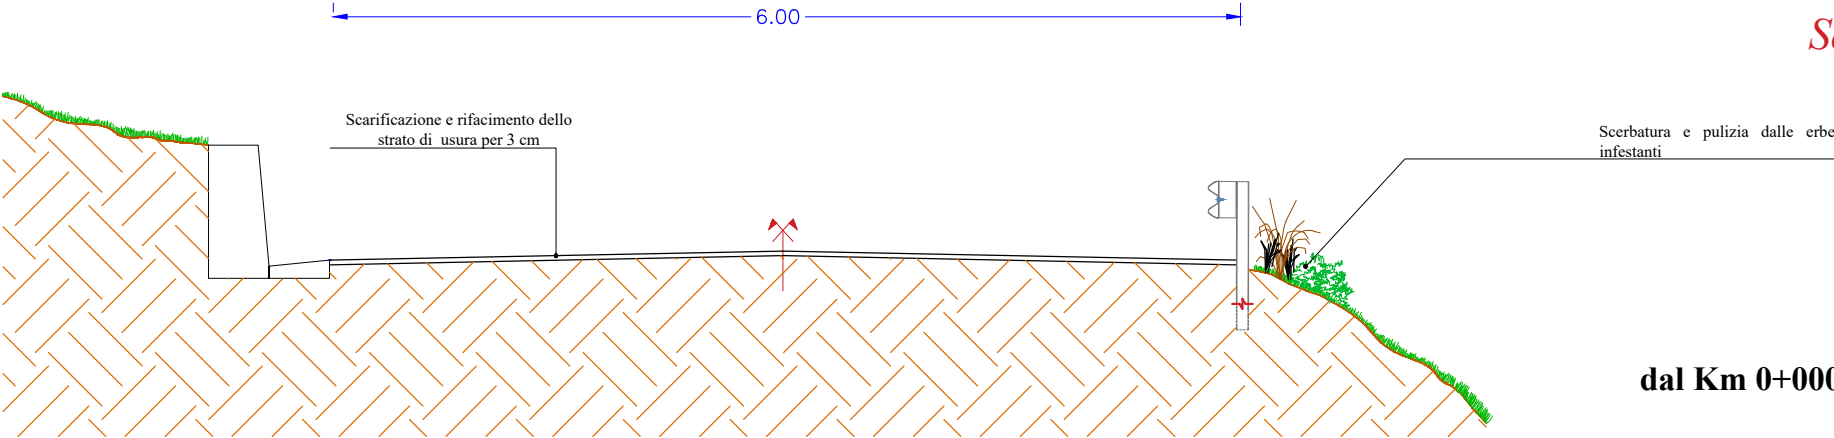


dal Km 0+000 al Km 0+590

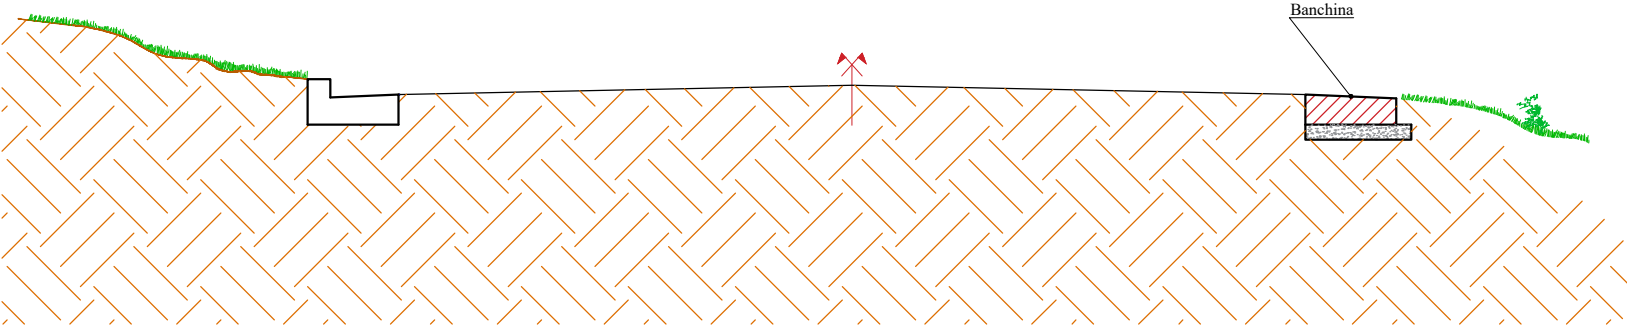


dal Km 0+000 al Km 0+140

dal Km 0+320 al Km 0+440

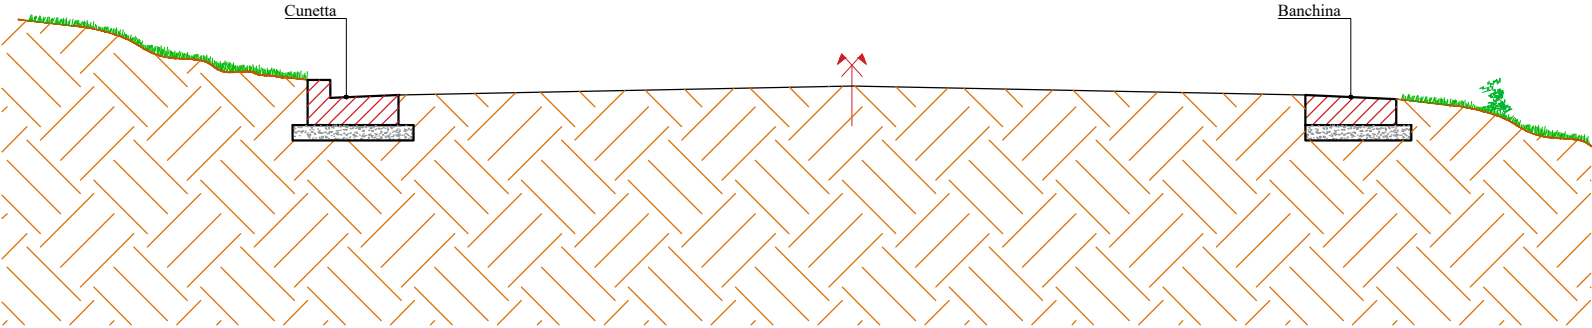

dal Km 0+235 al Km 0+270

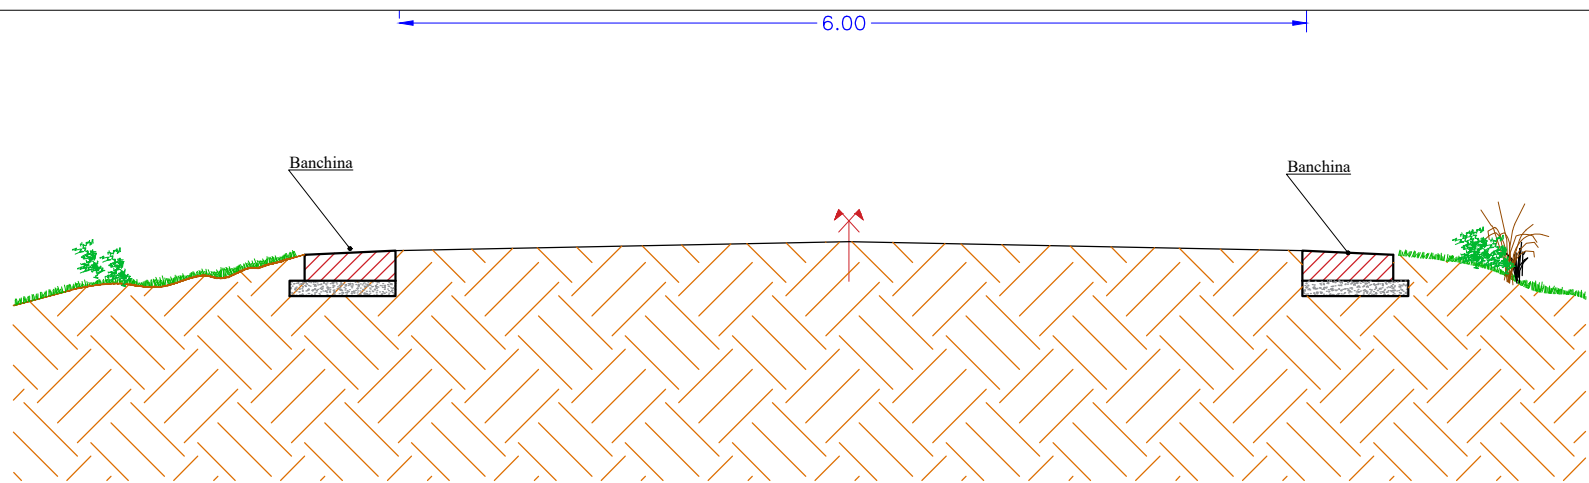


TRONCO A


Scala 1: 50

dal Km 0+140 al Km 0+320


dal Km 0+440 al Km 0+495

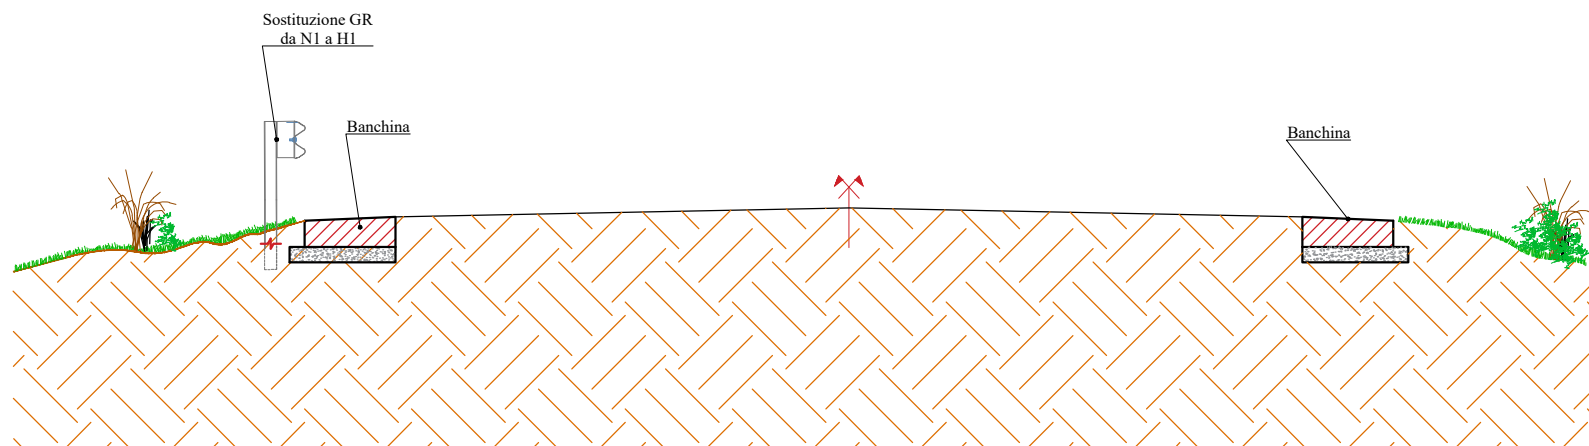

dal Km 0+495 al Km 0+550

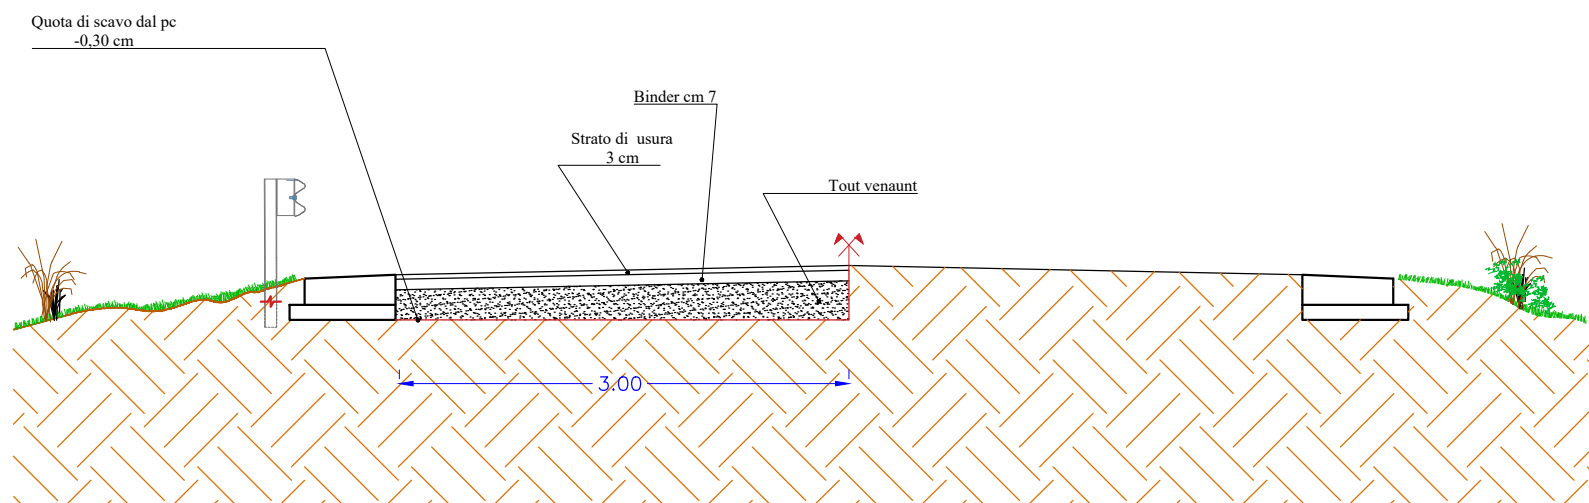

dal Km 0+450 al Km 0+550

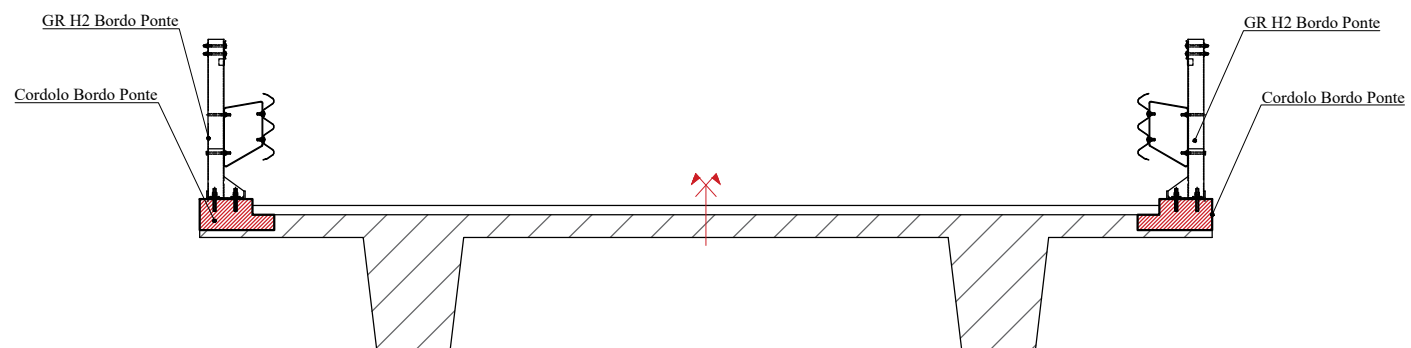

dal Km 0+550 al Km 0+590