




PROSPETTO FRONTALE PILA  
R= 1:100

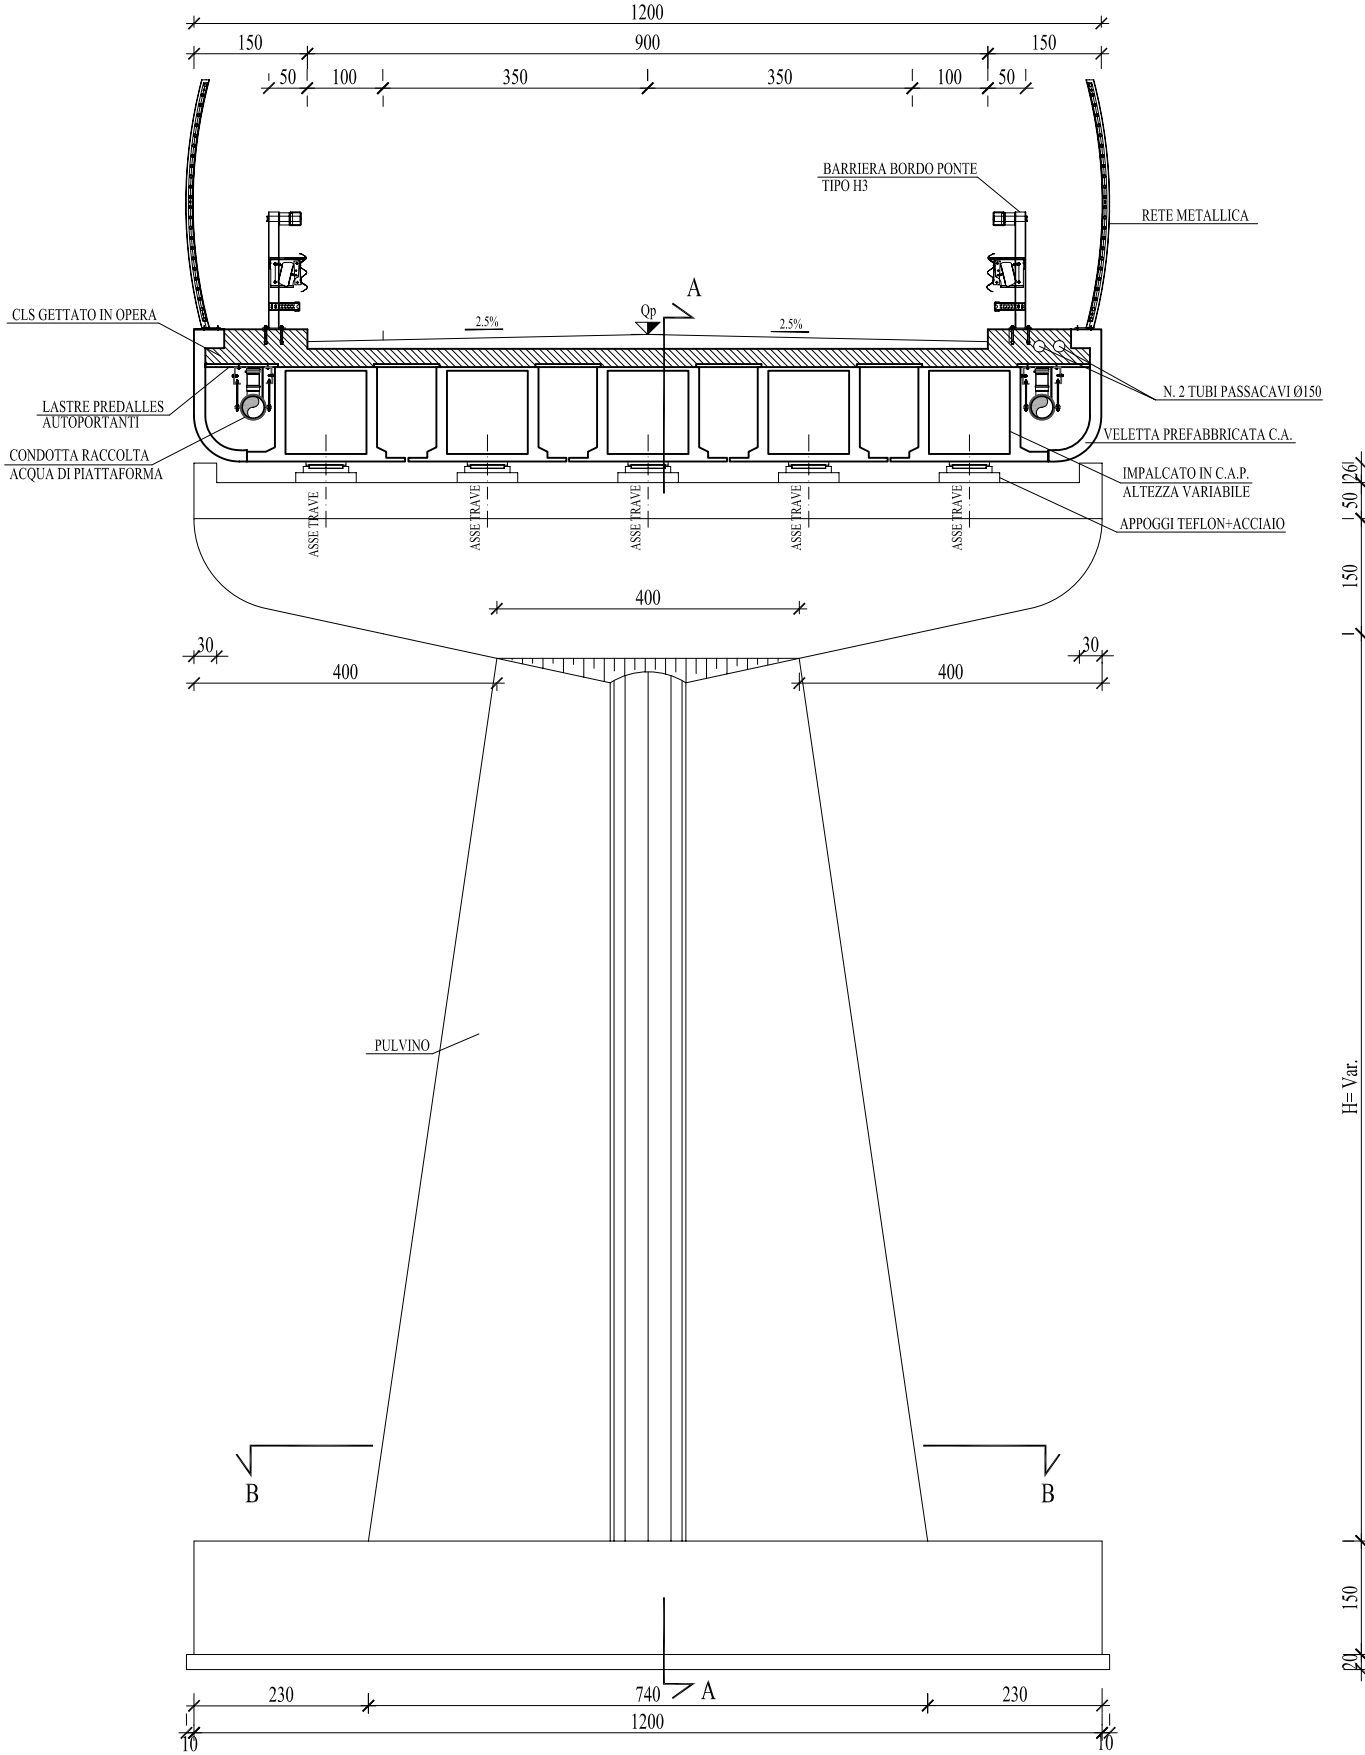


SEZIONE A-A PILA  
R= 1:100

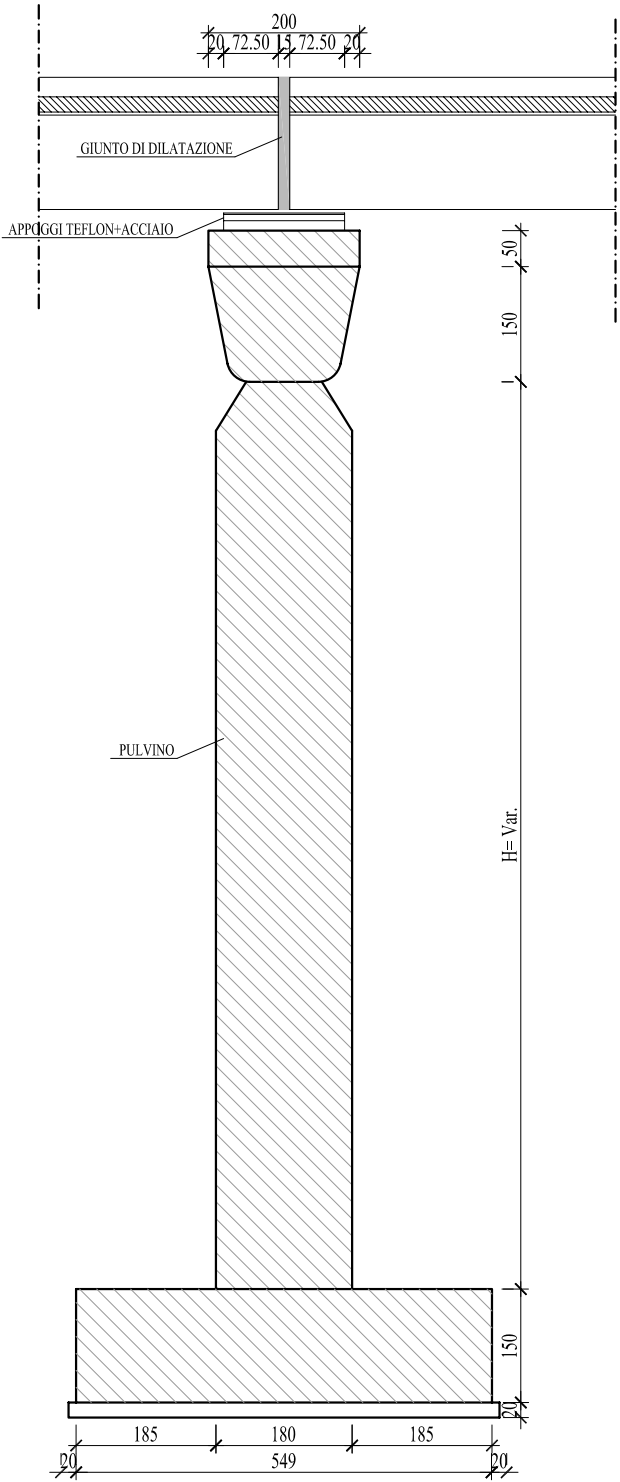


SEZIONE B-B PILA  
R= 1:100

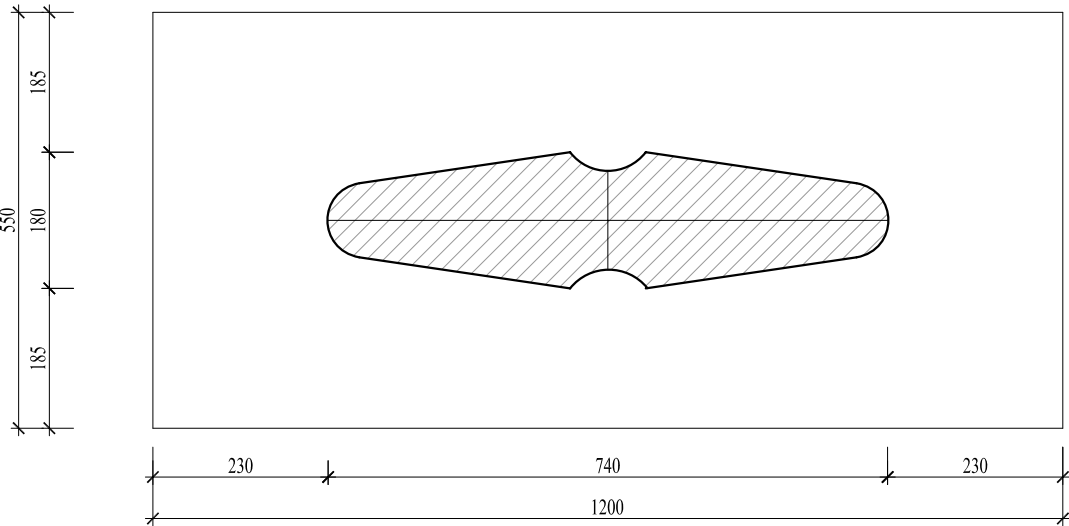


PROSPETTO FRONTALE SPALLA  
R= 1:100

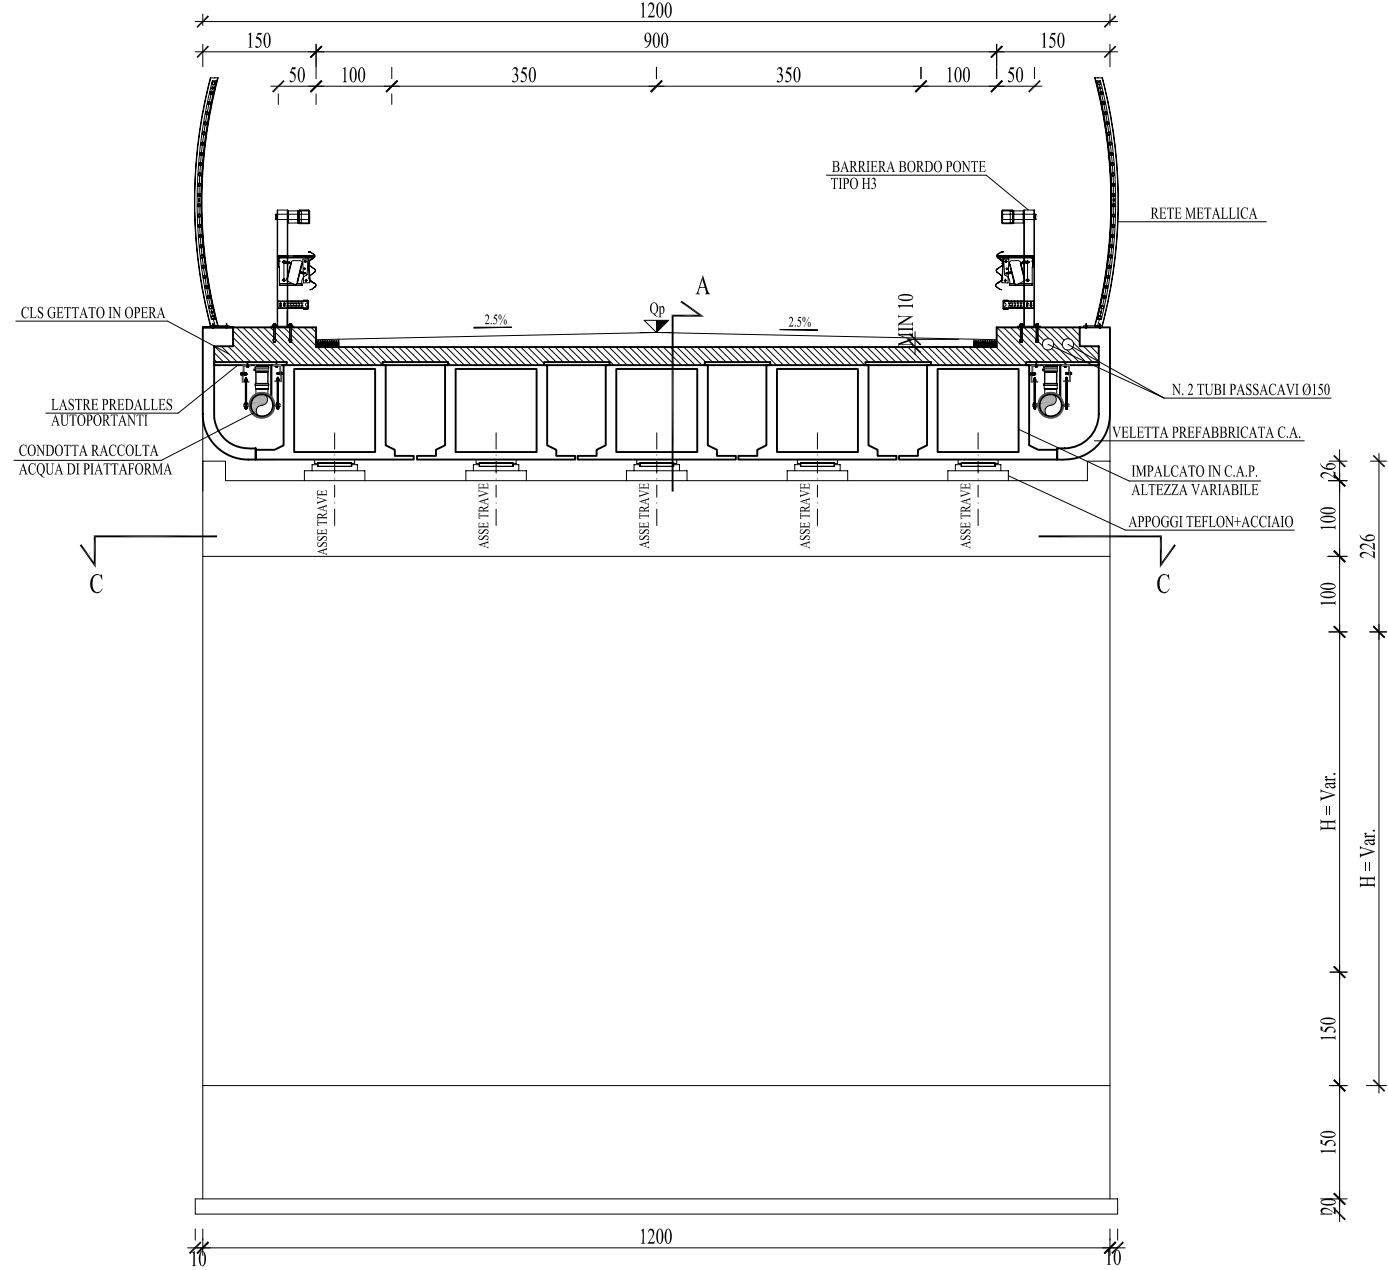

PROSPETTO VISTA LATERALE SPALLA  
R= 1:100

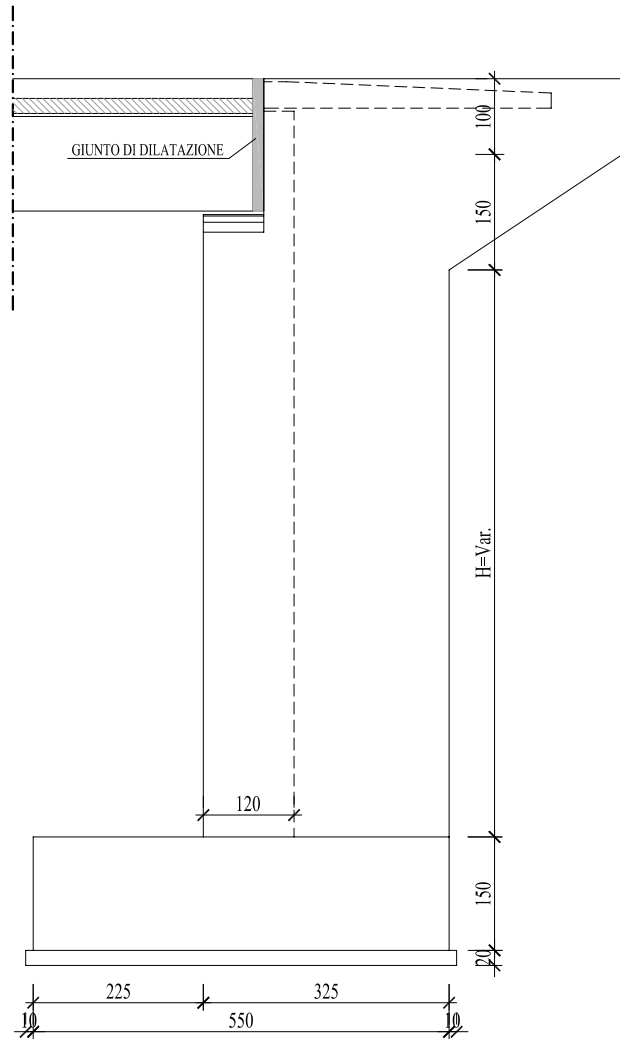

SEZIONE C-C SPALLA  
R= 1:100

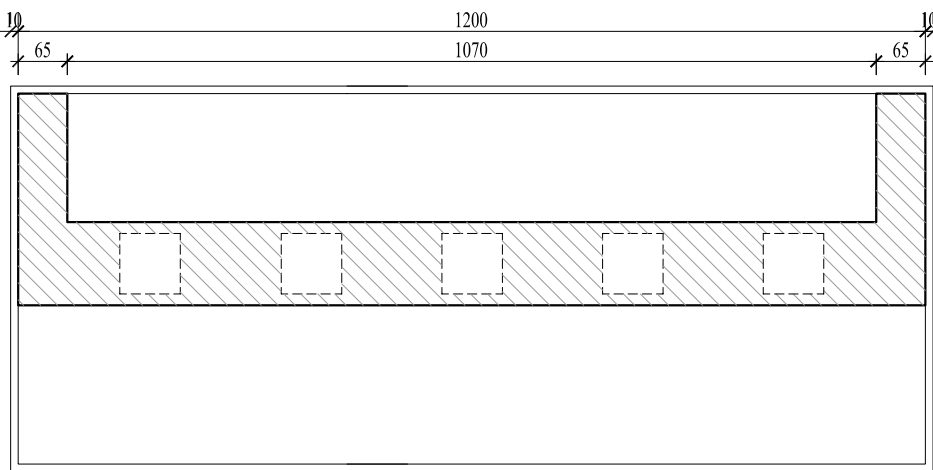

REGIONE SICILIANA

**PROVINCIA REGIONALE  
DI AGRIGENTO**  
*Settore Viabilità Nord Occidentale*

**Lavori per il collegamento tra la S.S.189 - S.S.118 - S.S.115  
a servizio dei comuni della montagna  
"Strada Mare-Monti" tratto S.S. 115 - S.S.118**

**PROGETTO PRELIMINARE**

ALLEGATO N°

10.1

OGGETTO:

OPERE D'ARTE MAGGIORI

Viadotto - Impalcato a trave cava prefabbricata

Il Progettista

F.to Ing. Giuseppe Carlino

Il Responsabile Unico  
del Procedimento

F.to Ing. Gaetano Gucciardo

Elaborazione:

Kappa Progetti F.Ili Carlino



Delta Ingegneria s.r.l.