Elementi livellette

1.64 L= 338.07
0.49% S= 338.07

D= -0.27 L= 162.02
P= -0.17% S= 162.02

Rotatoria

D= 2.42 L= 162.63
P= 1.49% S= 162.65

D= 3.86 L= 607.99
P= 0.63% S= 608.00

PROFILO DALLA SEZ.114 ALLA SEZ.184

R=10000.00
T= 32.59
T= 32.59
I= -0.05
S= 65.18
D= -0.0065

R=10000.00
T= 42.66
T= 42.66
I= -0.09
S= 85.32
D= -0.0085

57.13 56.86 56.86 59.28

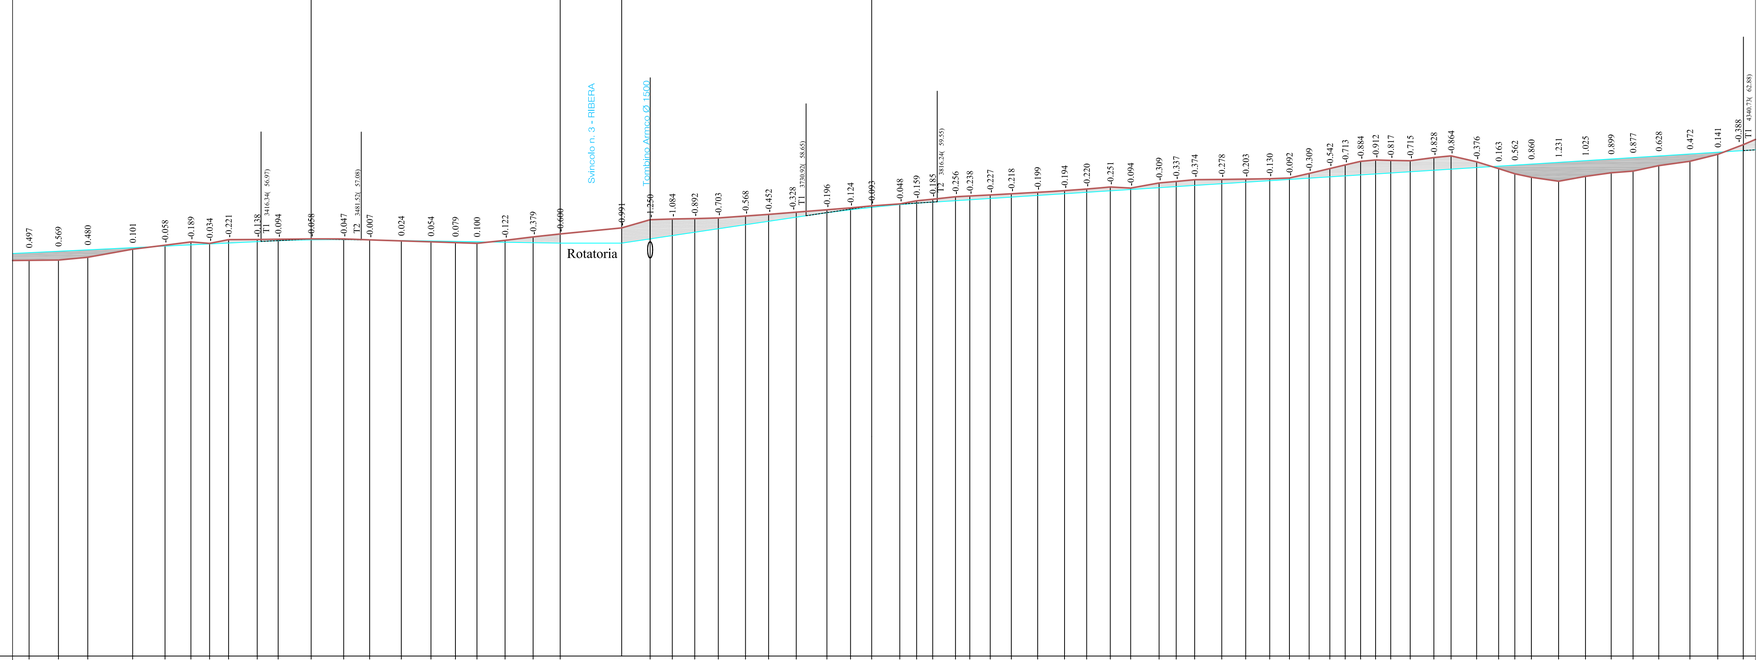

1/ 200.
1/ 2000.

Numero sezioni	114	115	116	117	118	119	120	121	122	123	124	125	126	127	128	129	130	131	132	133	134	135	136	137	138	139	140	141	142	143	144	145	146	147	148	150	151	152	153	154	155	156	157	158	159	160	161	162	163	164	165	167	169	170	171	172	173	174	175	176	177	178	179	180	181	182	183	184
Quote del terreno	55.74	55.76	55.94	56.47	56.73	56.94	56.84	57.09	57.10	57.11	57.13	57.13	57.07	57.01	56.95	56.90	56.85	57.04	57.27	57.46	57.85	58.39	58.43	58.46	58.50	58.63	58.73	58.88	59.03	59.16	59.28	59.42	59.62	59.72	59.88	59.92	60.00	60.08	60.17	60.27	60.39	60.52	60.44	60.78	60.87	60.99	61.00	61.03	61.05	61.10	61.40	61.72	61.95	62.18	62.27	62.24	62.22	62.43	62.54	62.15	61.71	61.37	61.15	60.89	61.20	61.44	61.55	61.90	62.19	62.63	63.27
Quote del progetto	56.24	56.33	56.43	56.57	56.67	56.75	56.81	56.87	56.96	57.02	57.08	57.09	57.07	57.03	57.00	56.97	56.95	56.92	56.89	56.86	56.86	57.14	57.35	57.57	57.80	58.06	58.28	58.55	58.84	59.03	59.19	59.37	59.46	59.53	59.63	59.69	59.77	59.86	59.97	60.08	60.17	60.27	60.35	60.47	60.54	60.61	60.73	60.83	60.92	61.01	61.09	61.17	61.24	61.30	61.36	61.42	61.50	61.60	61.67	61.78	61.87	61.94	62.00	62.12	62.23	62.33	62.42	62.53	62.66	62.77	62.88
Distanze progressive	3265.42	3284.52	3303.62	3332.83	3353.86	3370.72	3382.86	3395.23	3413.87	3427.47	3448.93	3470.09	3486.99	3507.56	3526.87	3542.80	3556.80	3575.08	3593.32	3610.95	3610.95	3629.47	3643.91	3658.49	3673.82	3691.51	3706.54	3724.54	3744.45	3759.84	3773.58	3791.90	3802.86	3813.29	3828.12	3837.44	3850.74	3864.46	3881.59	3899.06	3913.48	3928.85	3942.09	3960.56	3971.70	3983.72	4001.33	4016.94	4032.53	4045.35	4058.19	4071.68	4081.67	4091.66	4101.44	4111.29	4123.96	4139.36	4150.54	4167.18	4181.49	4192.02	4202.77	4220.50	4237.98	4254.71	4268.92	4285.66	4305.93	4324.03	4340.59
Distanze parziali	0	19.10	19.10	29.22	21.03	16.86	12.13	13.37	18.64	13.60	21.46	21.16	16.91	20.56	19.32	15.93	14.00	18.27	18.24	17.63	Rotatoria	18.52	14.44	14.58	15.34	17.69	15.02	18.00	19.91	15.38	13.75	18.32	10.96	10.43	14.83	9.71	13.30	13.72	17.14	17.47	14.42	15.37	13.24	18.48	11.13	12.92	17.61	15.61	15.59	12.83	12.84	13.48	9.98	9.98	9.77	9.98	12.66	15.40	11.18	16.64	14.31	10.51	10.72	17.72	17.49	16.72	14.21	16.75	20.27	18.10	16.57	14

Andamento planimetrico

= 6.0791 R = 400.00
= 130.41 SV= 38.20
4

110.25
AC= 210.

197.08

349.61

111.11
AC= 333.

10
AC= 1.2724
TG= 121.23

R = 1000.00
SV= 19.99

111.11
AC= 333.

244.69

Sopraelevazione cigli

SX 7.00% 7.00% 2.50% SX ---------- 2.50% 4.12% 4.12% 2.50%

DX -7.00% -7.00% -2.50% -2.50% DX -2.50% -2.50% -2.50% -2.50% -4.12% -4.12% -2.50% -2.50%

Distanze Ettometriche

33 34 35 36 37 38 39 40 41 42 43

Distanze Chilometriche

KM. 4

REGIONE SICILIANA

PROVINCIA REGIONALE DI AGRIGENTO

Settore Viabilità Nord Occidentale

Lavori per il collegamento tra la S.S.189 - S.S.118 - S.S.115 a servizio dei comuni della montagna "Strada Mare-Monti" tratto S.S. 115 - S.S.118

PROGETTO PRELIMINARE

ALLEGATO N° 7.4

OGGETTO: PROFILO LONGITUDINALE

Profilo Longitudinale dalla Sezione 114 alla Sezione 184

Il Progettista

F.to Ing. Giuseppe Carlino

Il Responsabile Unico del Procedimento

F.to Ing. Gaetano Gucciardo

Elaborazione:

Kappa Progetti F.lli Carlino

Delta Ingegneria s.r.l.