



Assessorato Infrastrutture e Mobilità
Dipartimento Tecnico
Ufficio Regionale del Genio Civile
Servizio di Agrigento

Oggetto: **OCDPC n. 558/2018** “Opere per il completamento e la sistemazione spondale e pulizia del torrente Bagni nel Comune di Sciacca (AG)” - Piano Investimenti Cod. SI_AG_01410 CUP: J87H21005570001

PROGETTO ESECUTIVO



I PROGETTISTI

Geom. Franco PITRUZZELLA

Ing. Angelo Valerio ZAMBITO

IL DIRETTORE DEI LAVORI E
COORDINATORE PER LA SICUREZZA

Geom. Franco PITRUZZELLA



Il progetto è stato approvato in linea tecnica ai sensi dell'art. 5 comma 3 della l.r. 12/2011 così come recepito dalla l.r. 8/2016 e validato ai sensi dell'art. 26 del D. Lgs. 50/2016.


Agrigento


Il R. U. P.


Arch. Pietro DISTEFANO





Tavola n. 2/c Sezioni

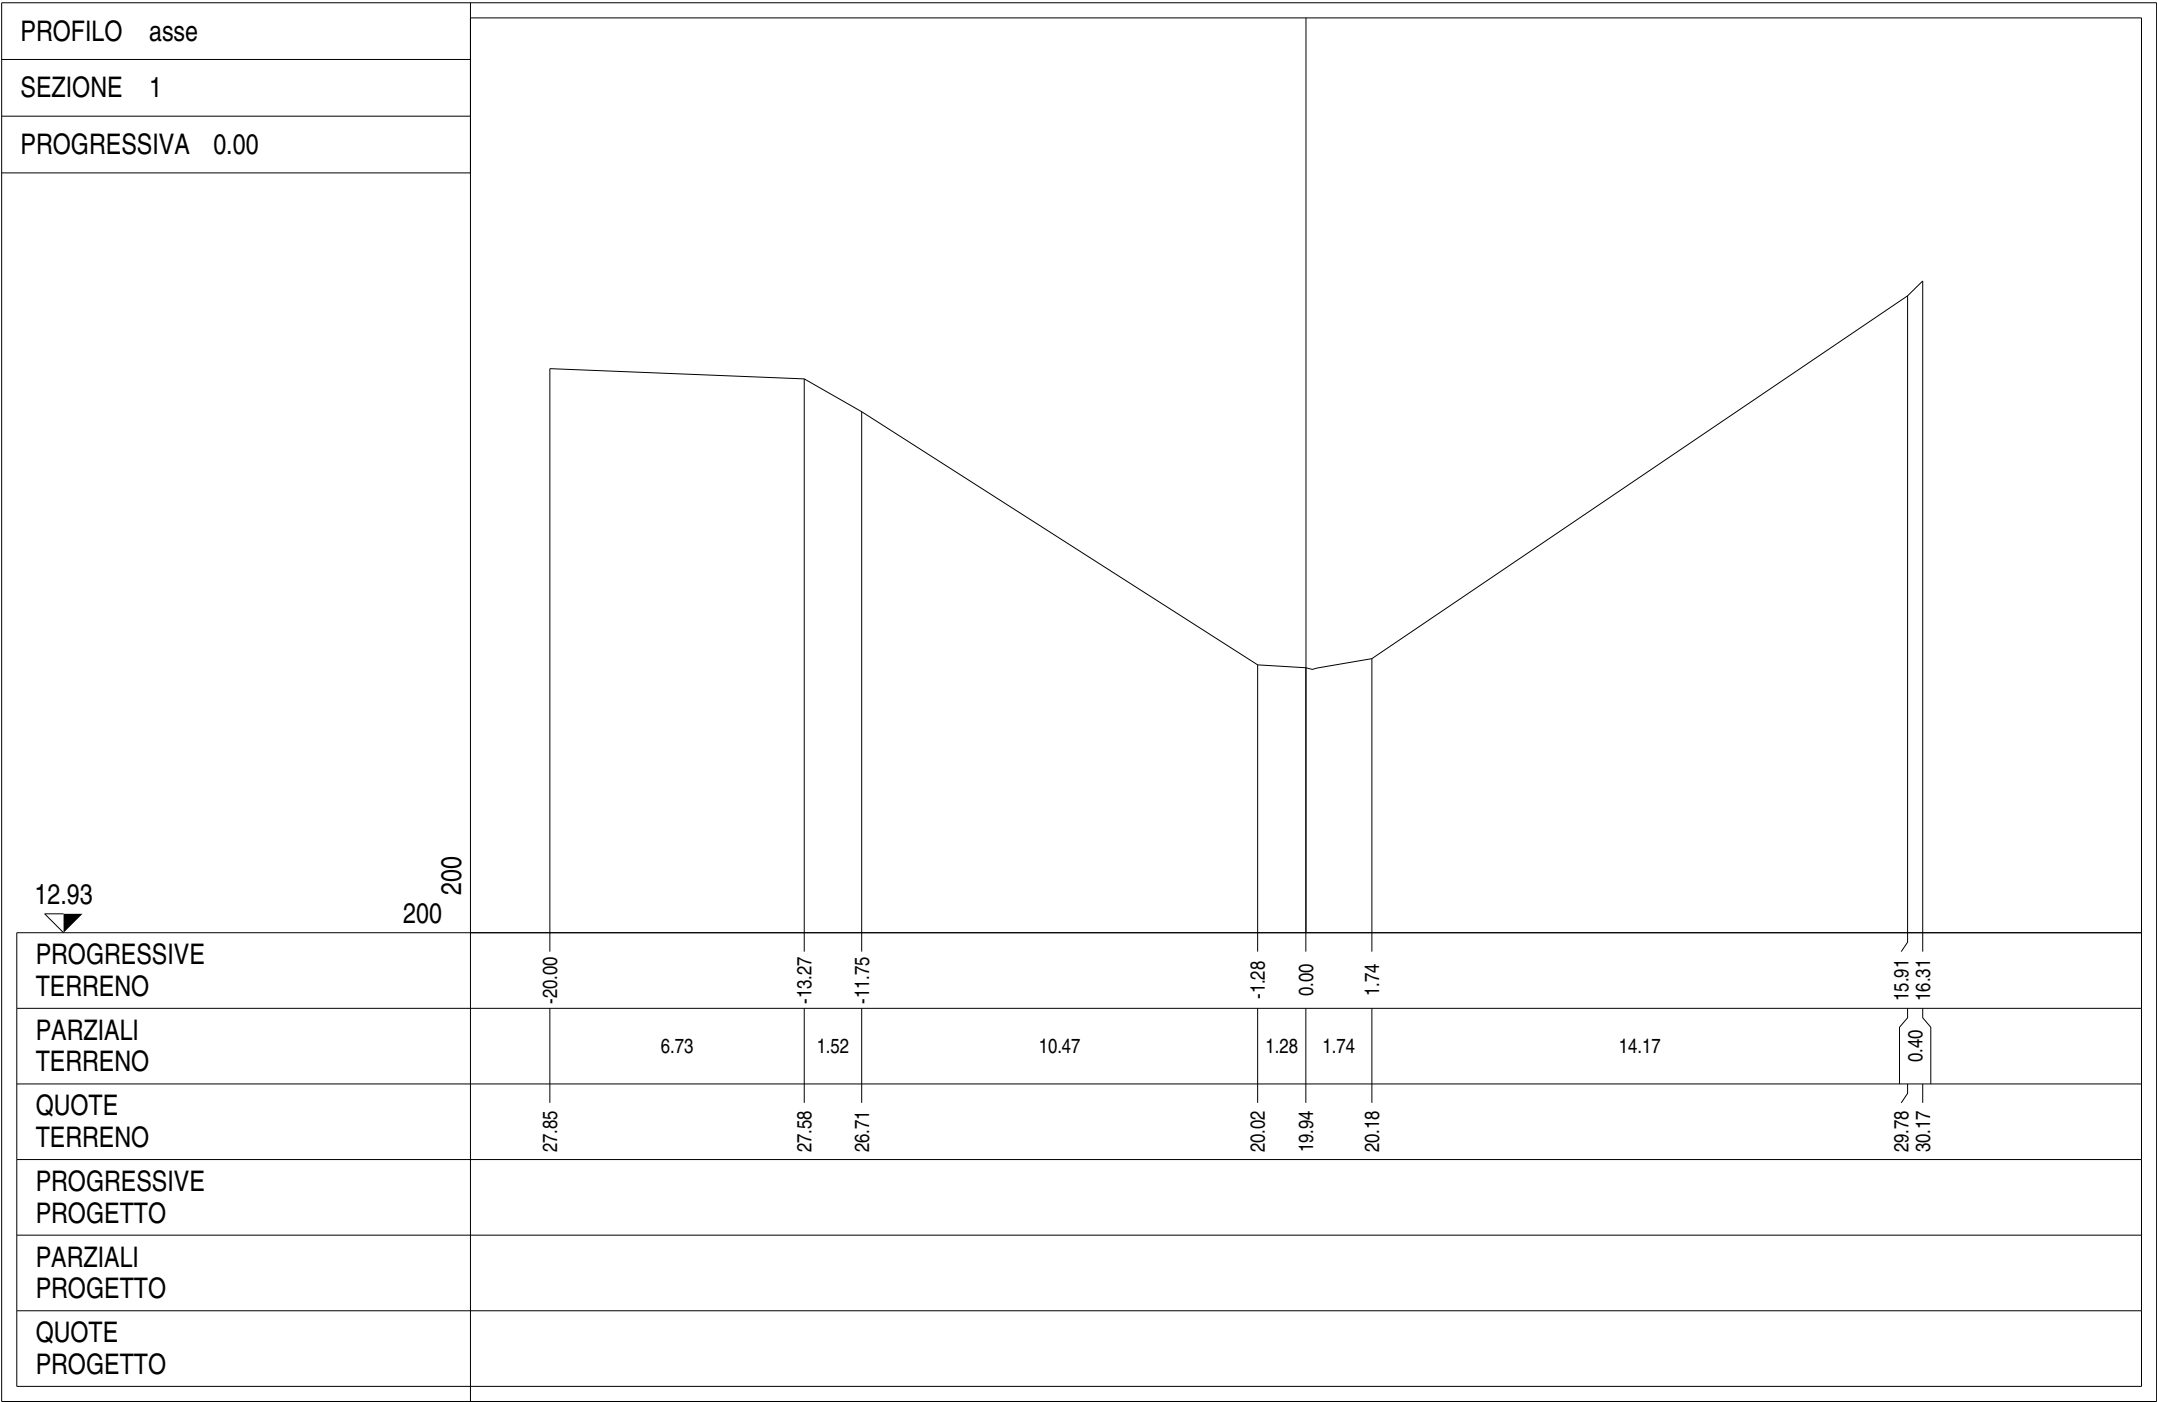

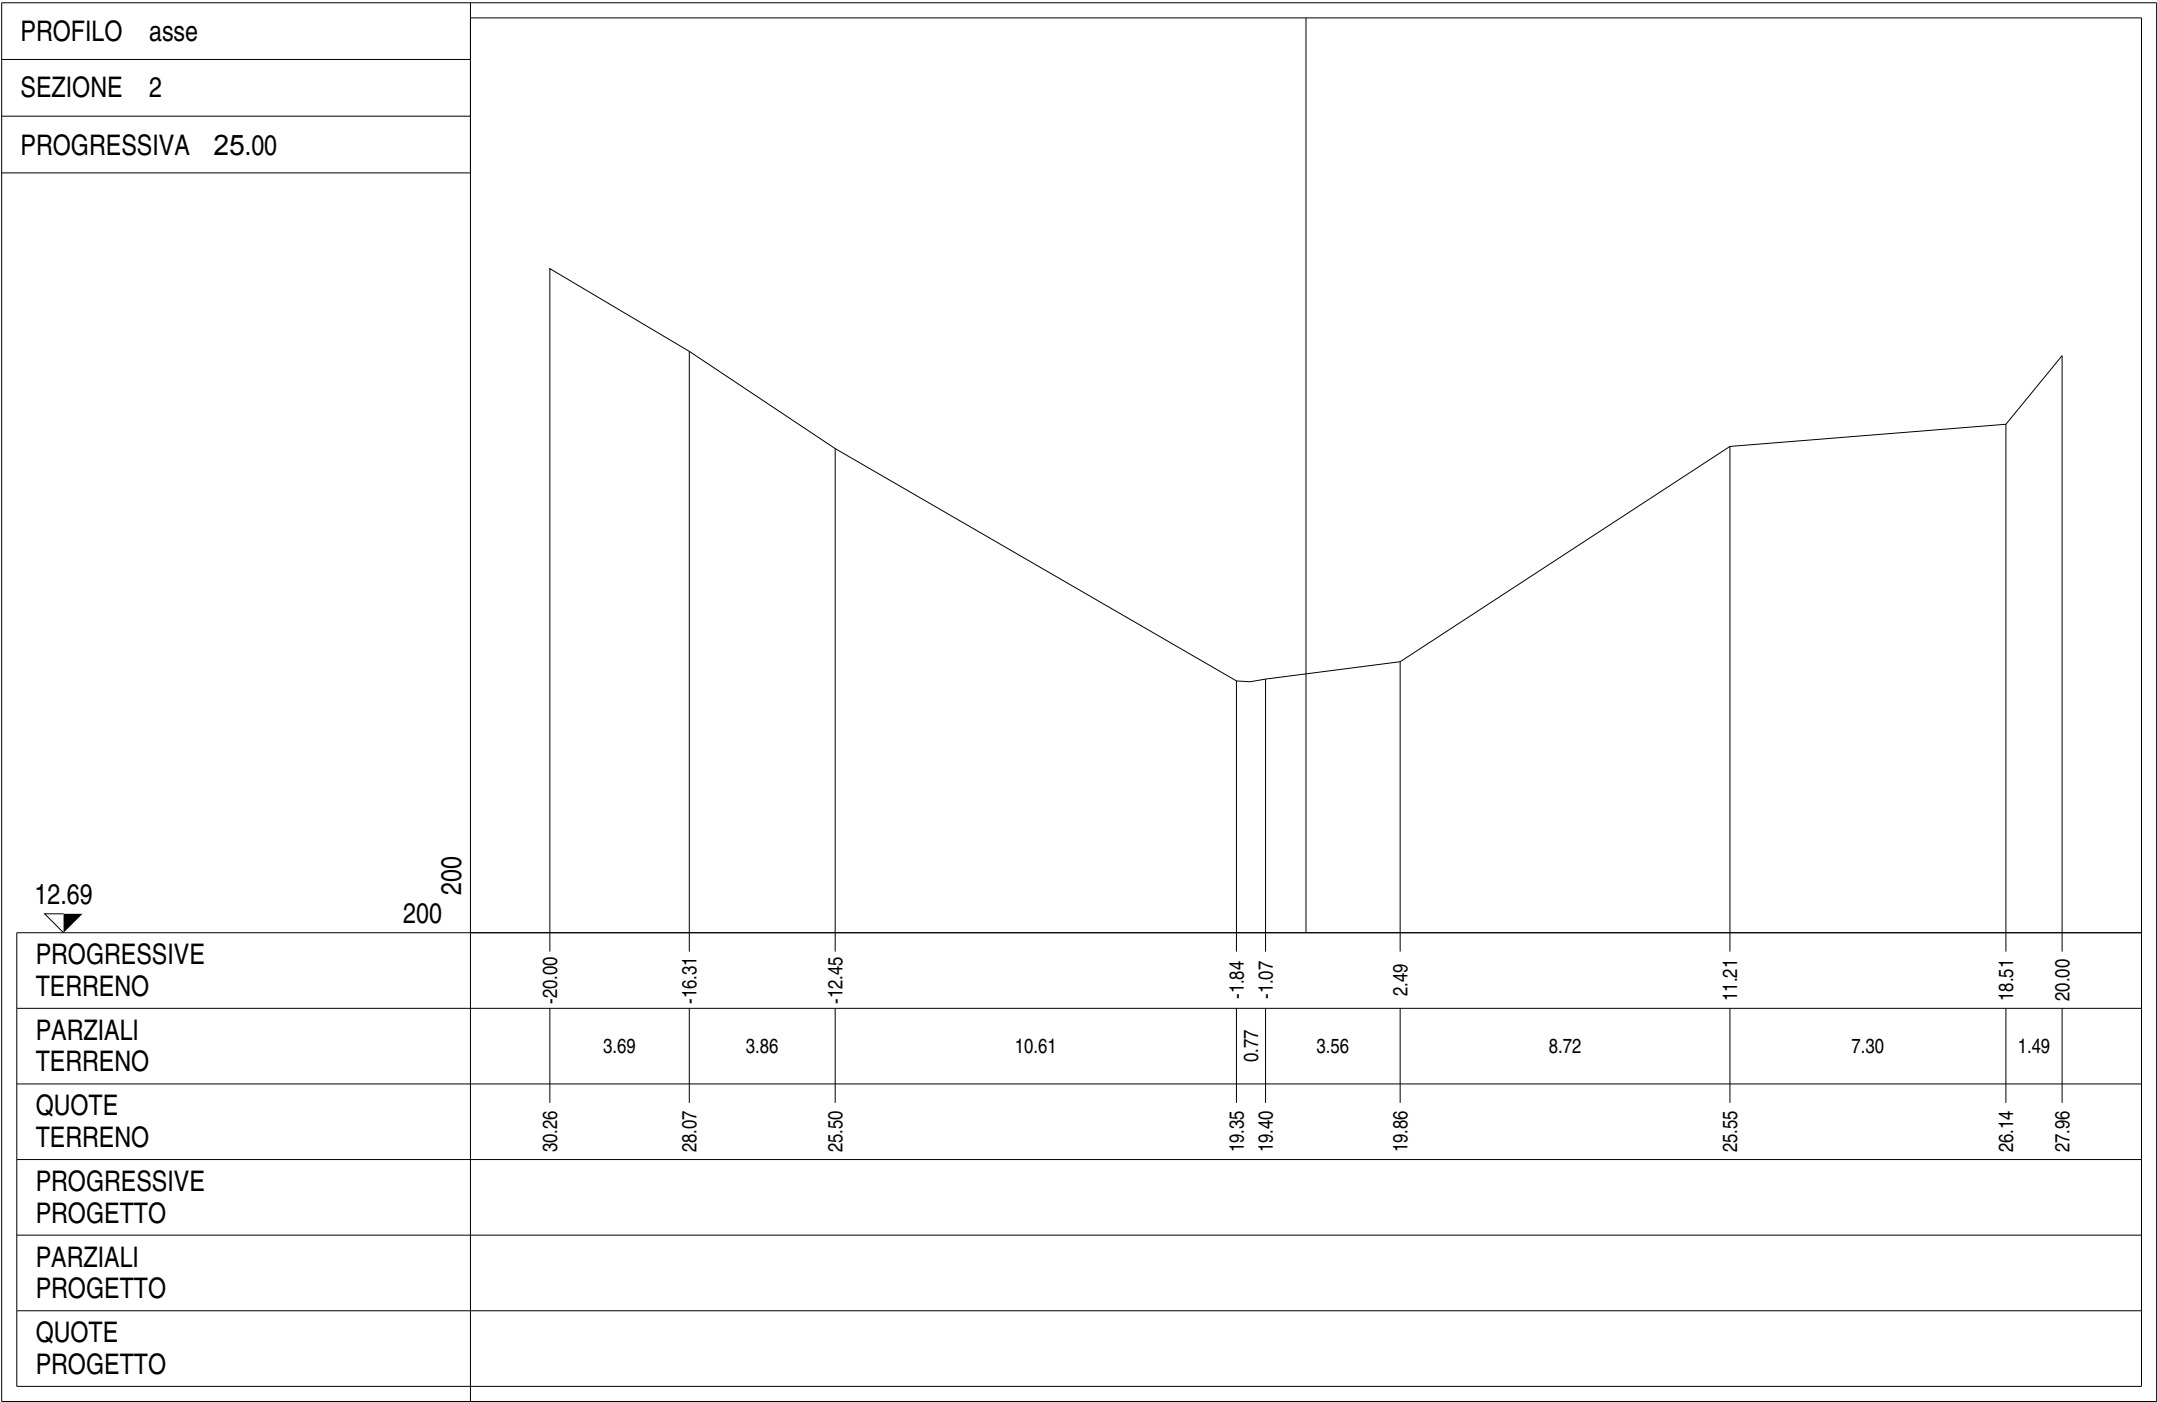


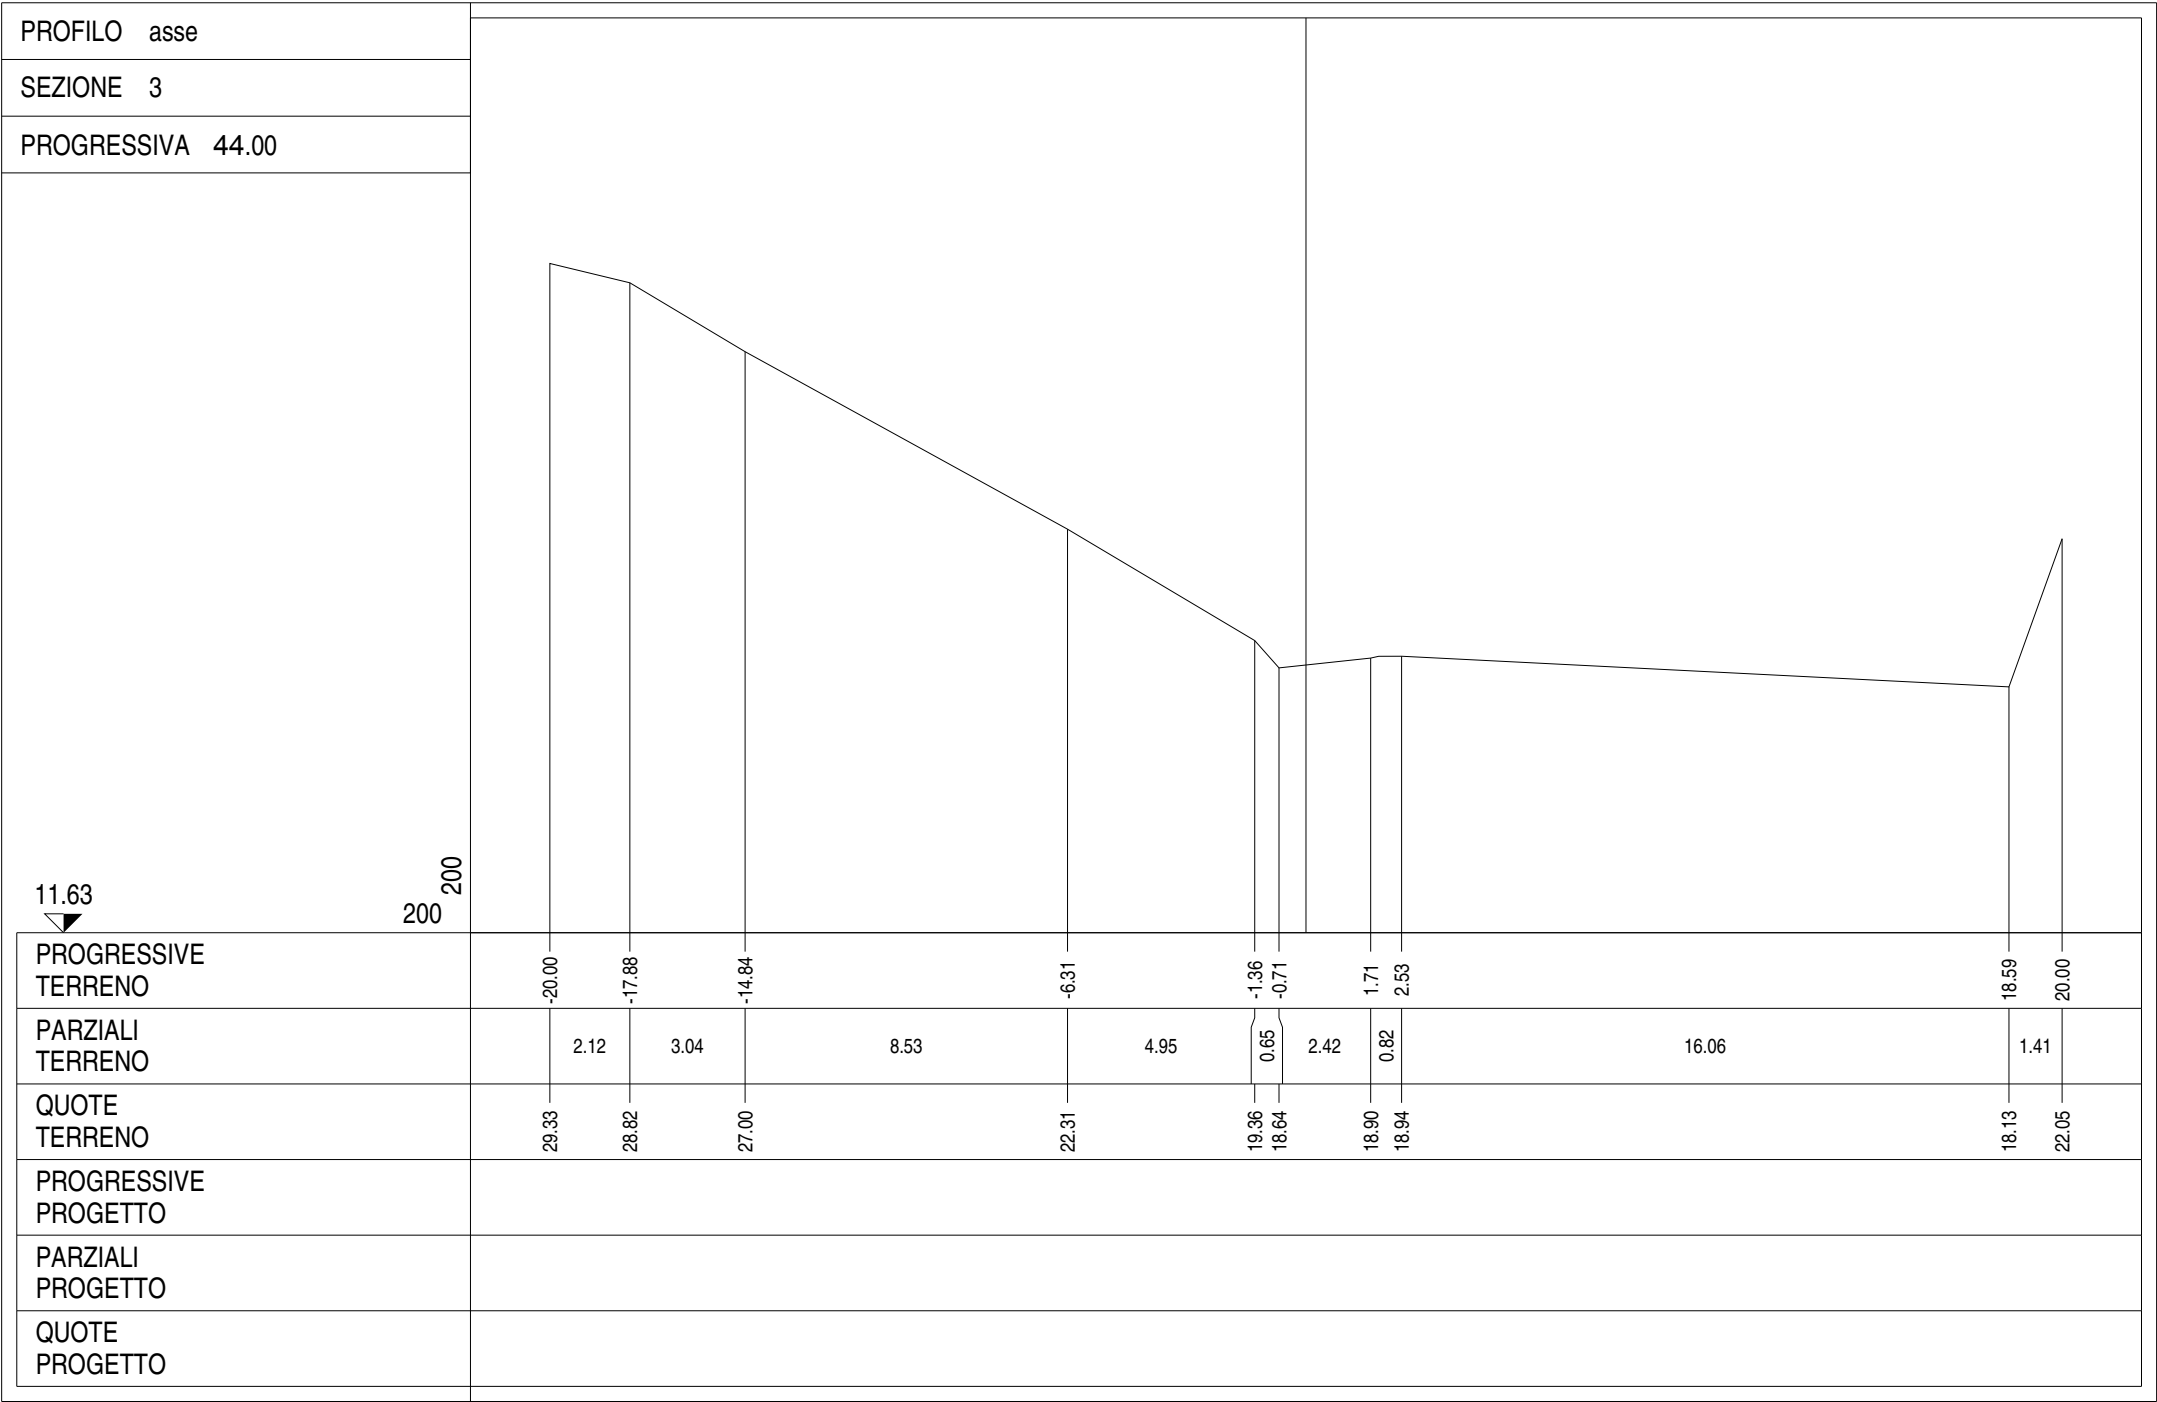


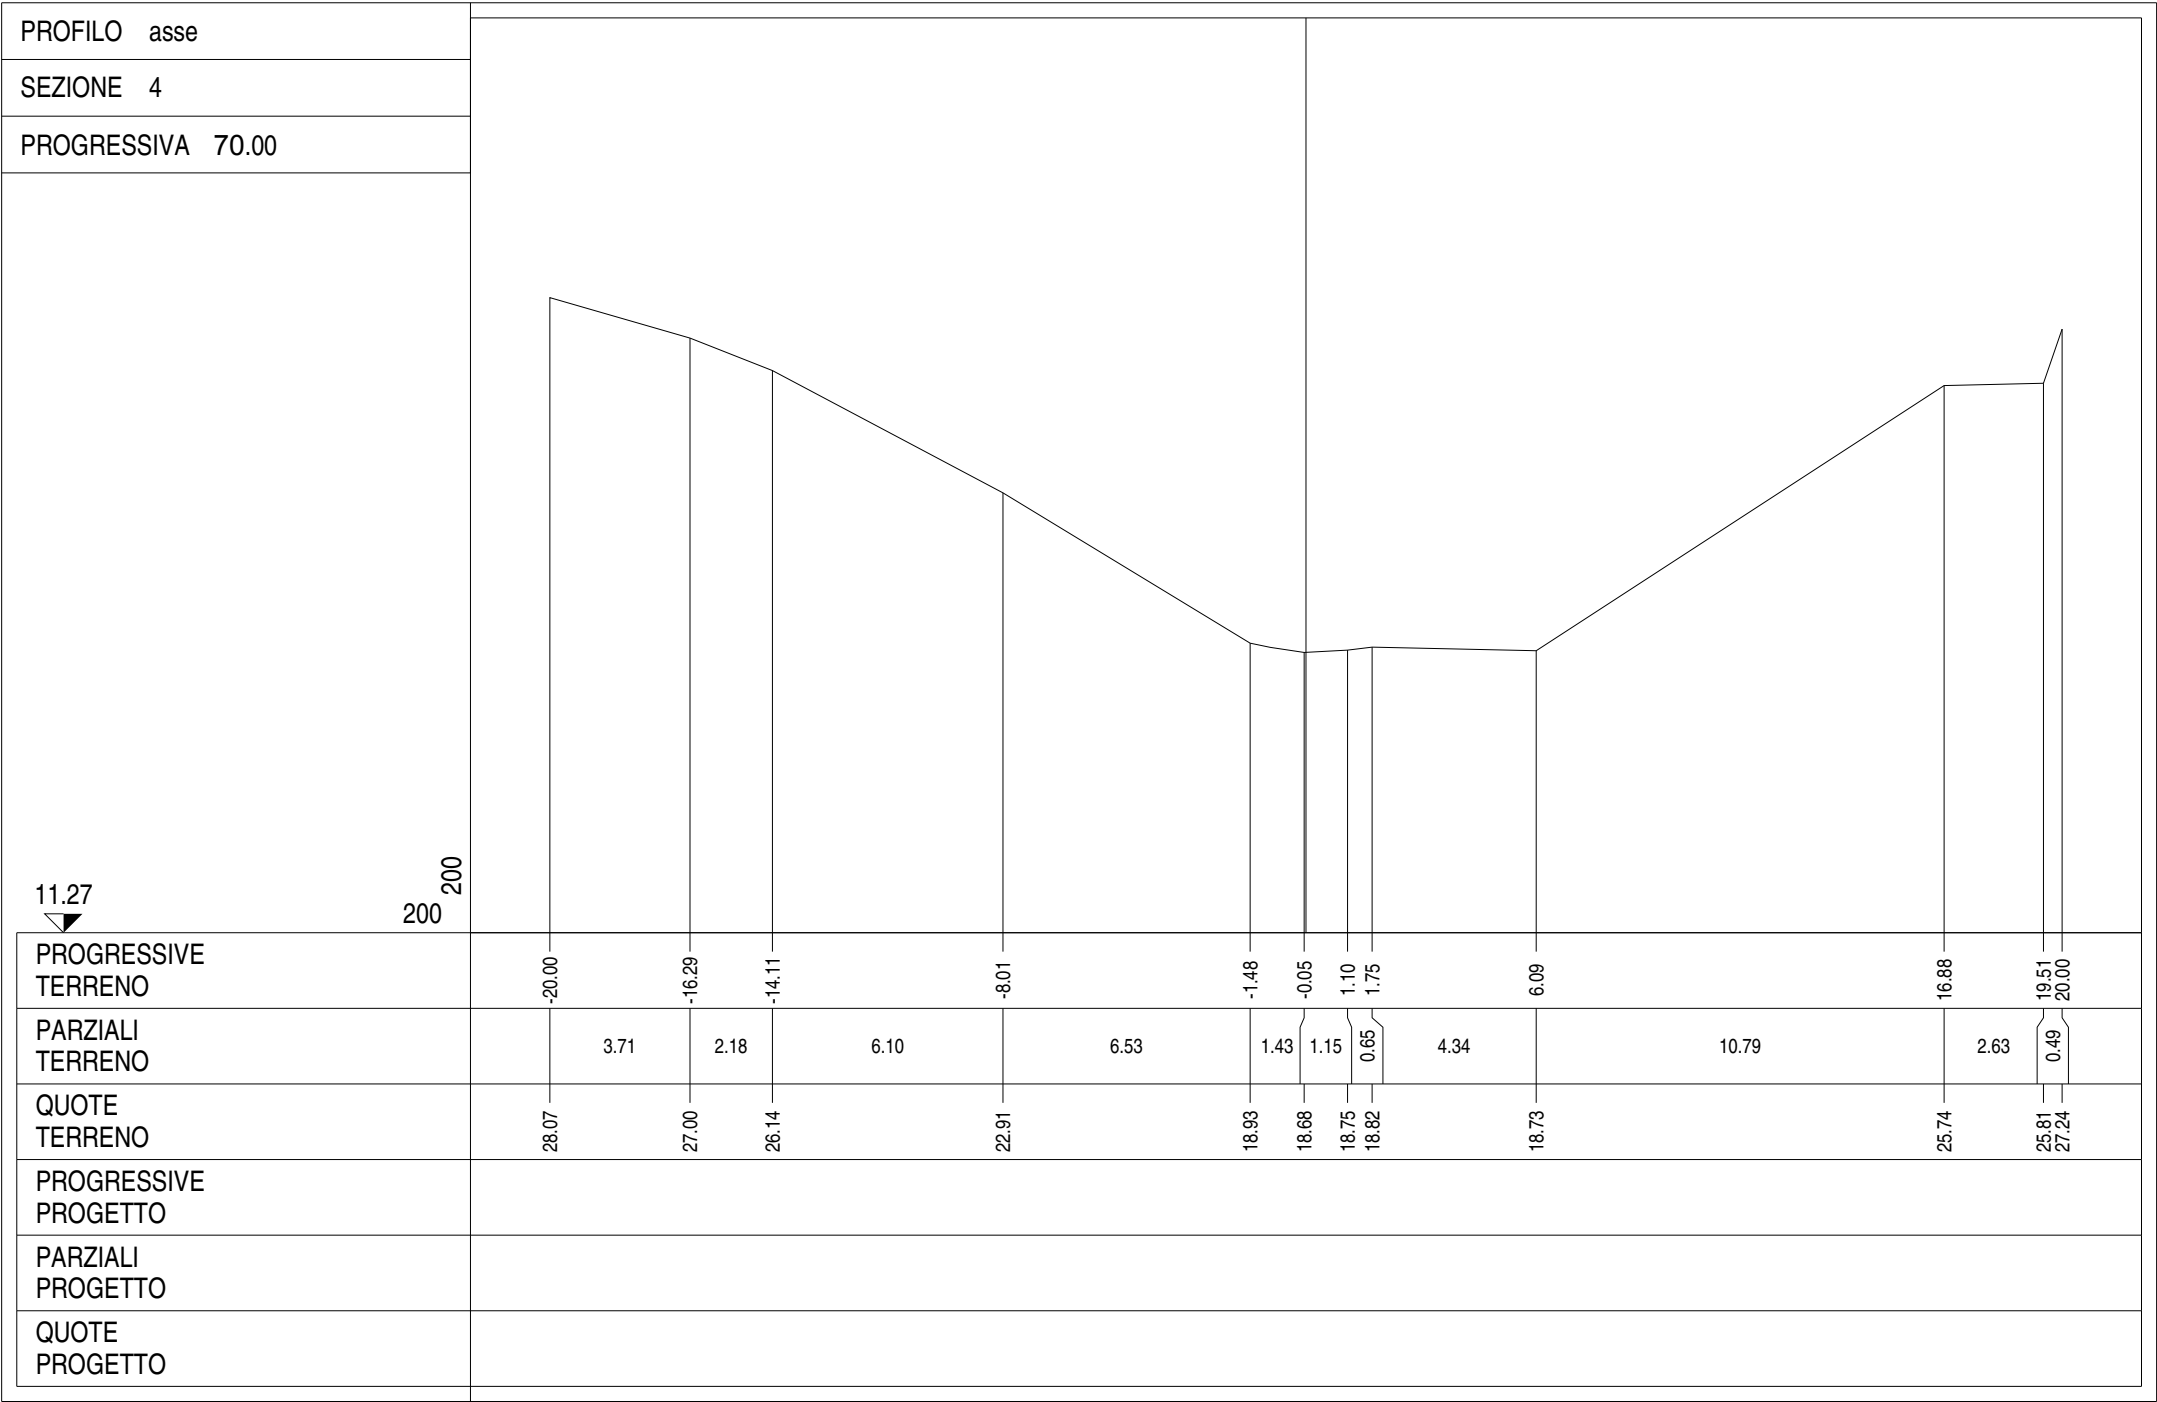


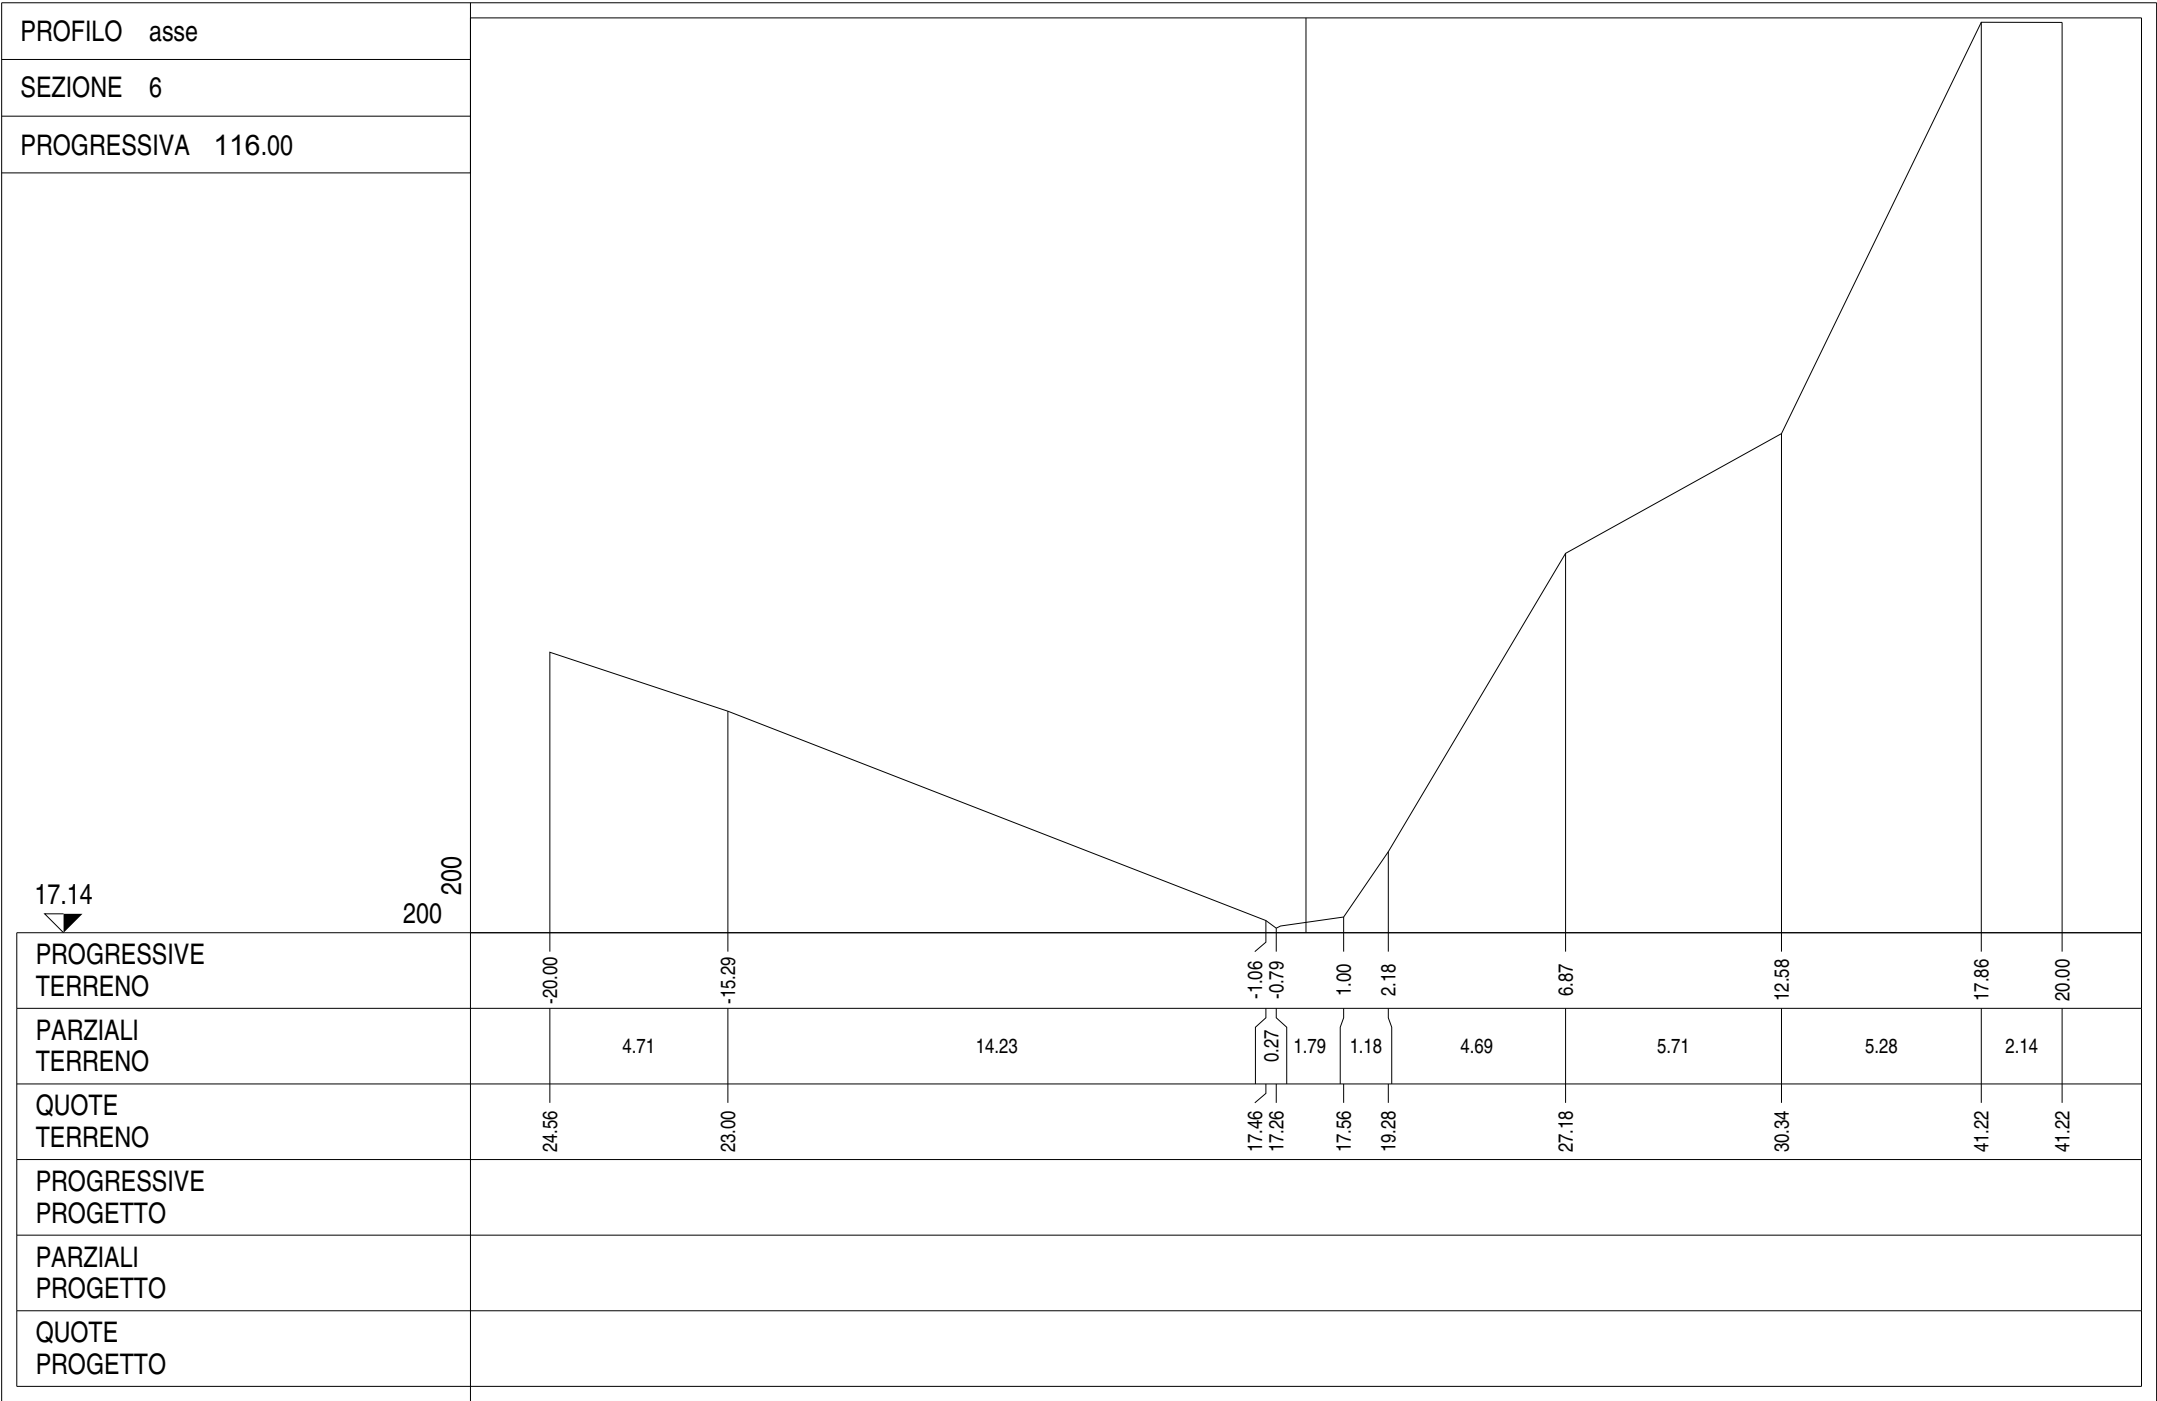



| |
|----------------------|
| PROGRESSIVE TERRENO |
| PARZIALI TERRENO |
| QUOTE TERRENO |
| PROGRESSIVE PROGETTO |
| PARZIALI PROGETTO |
| QUOTE PROGETTO |

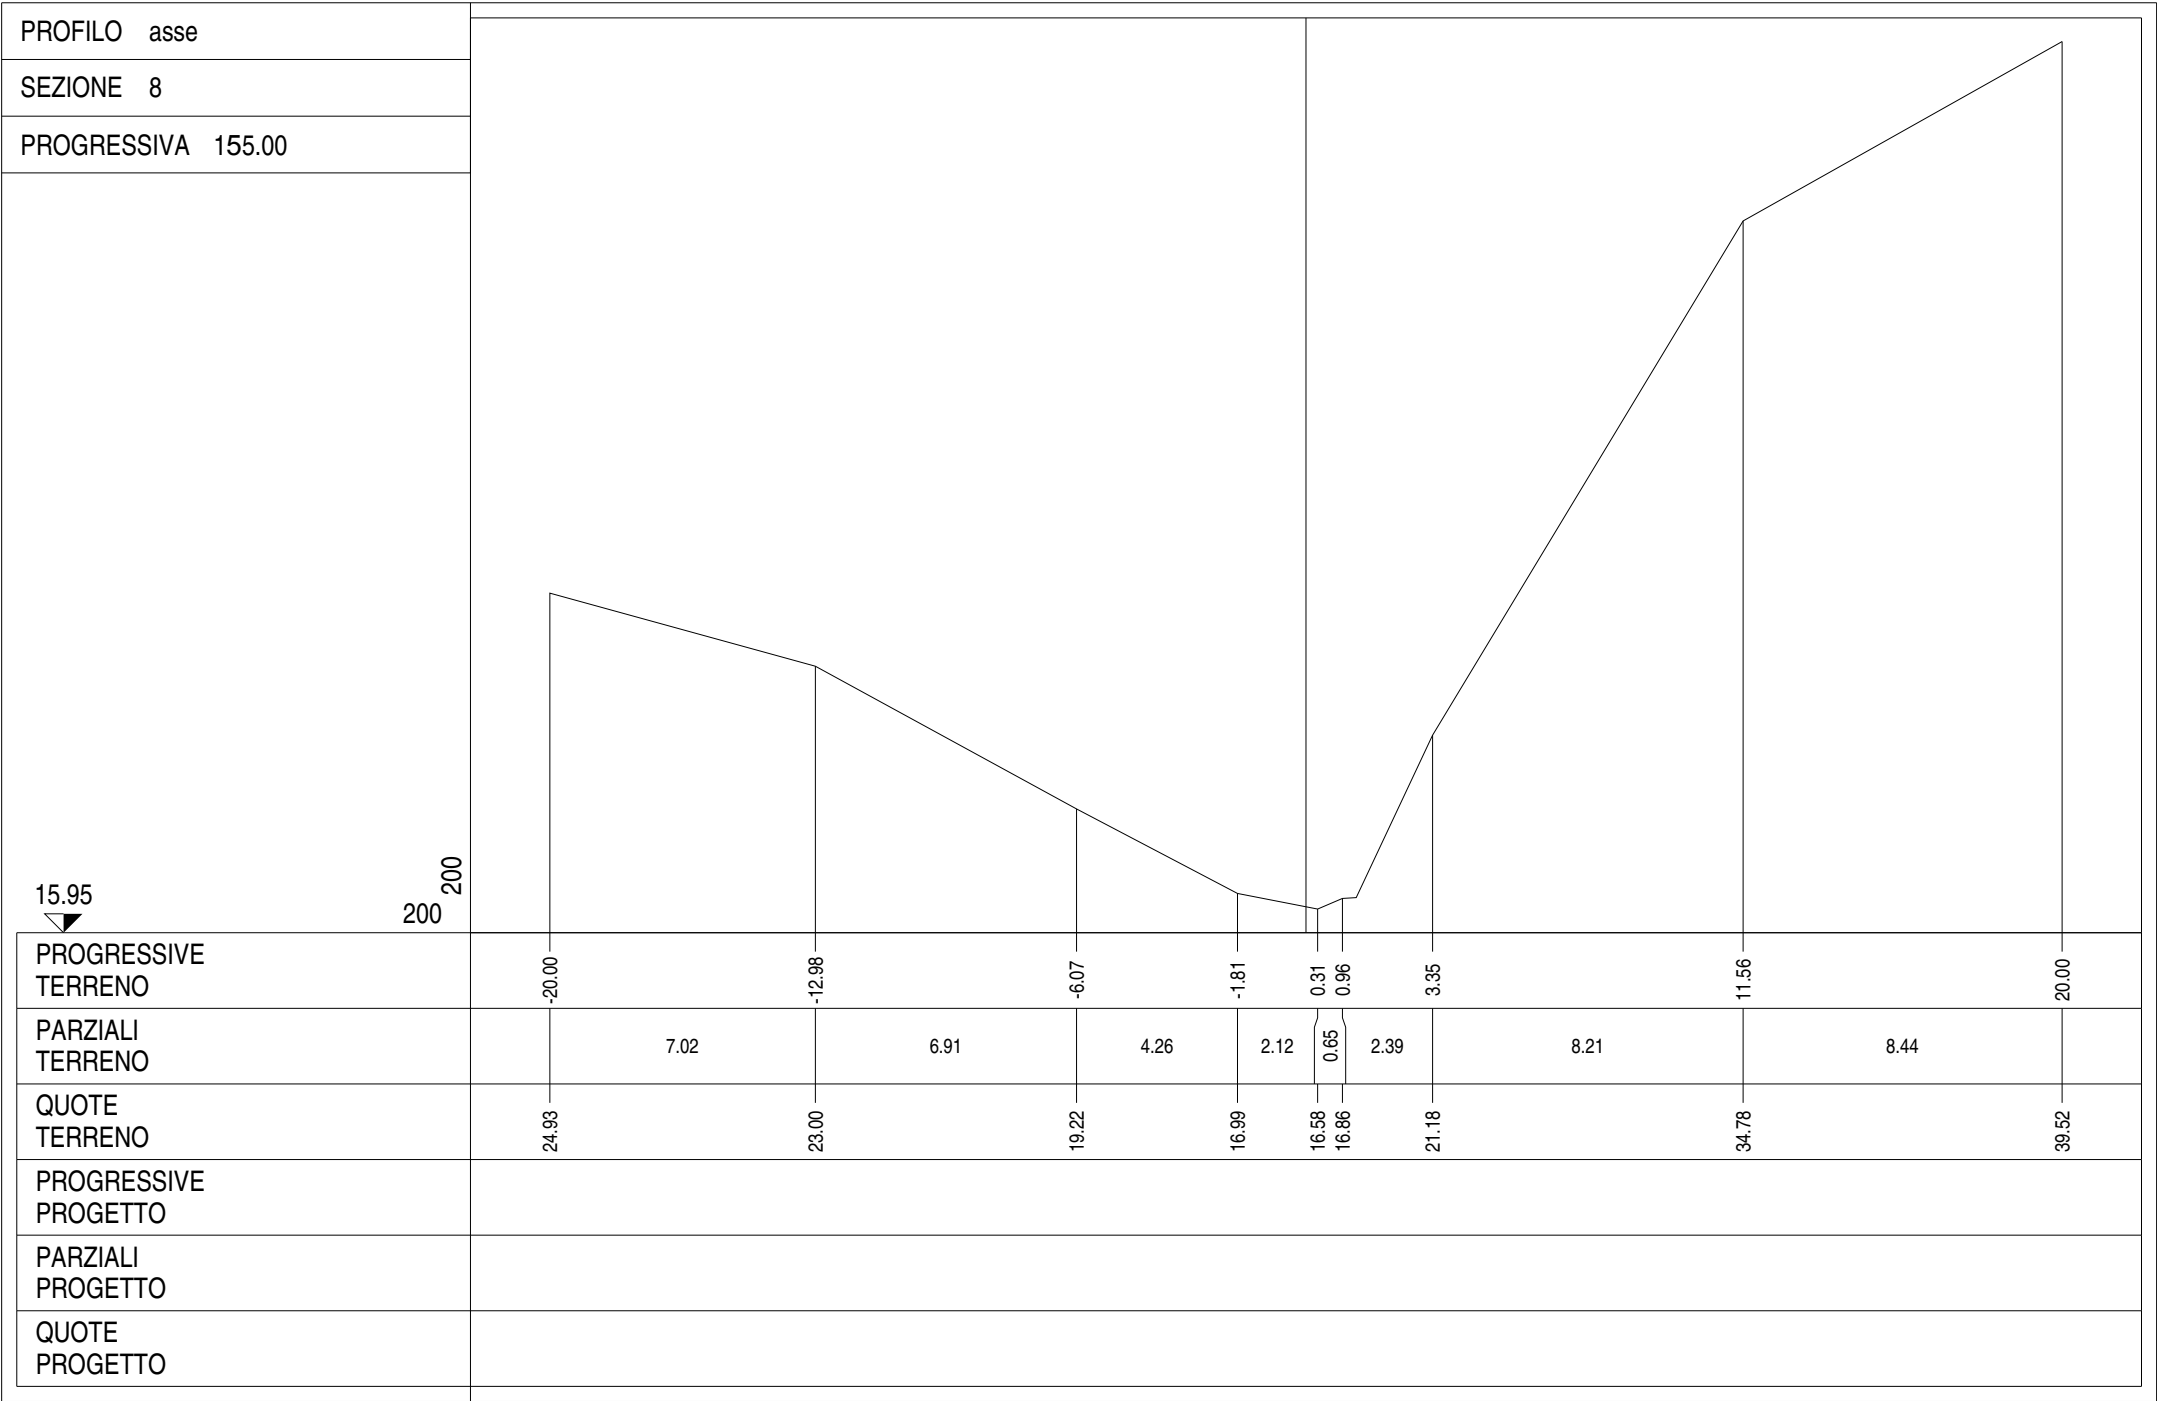


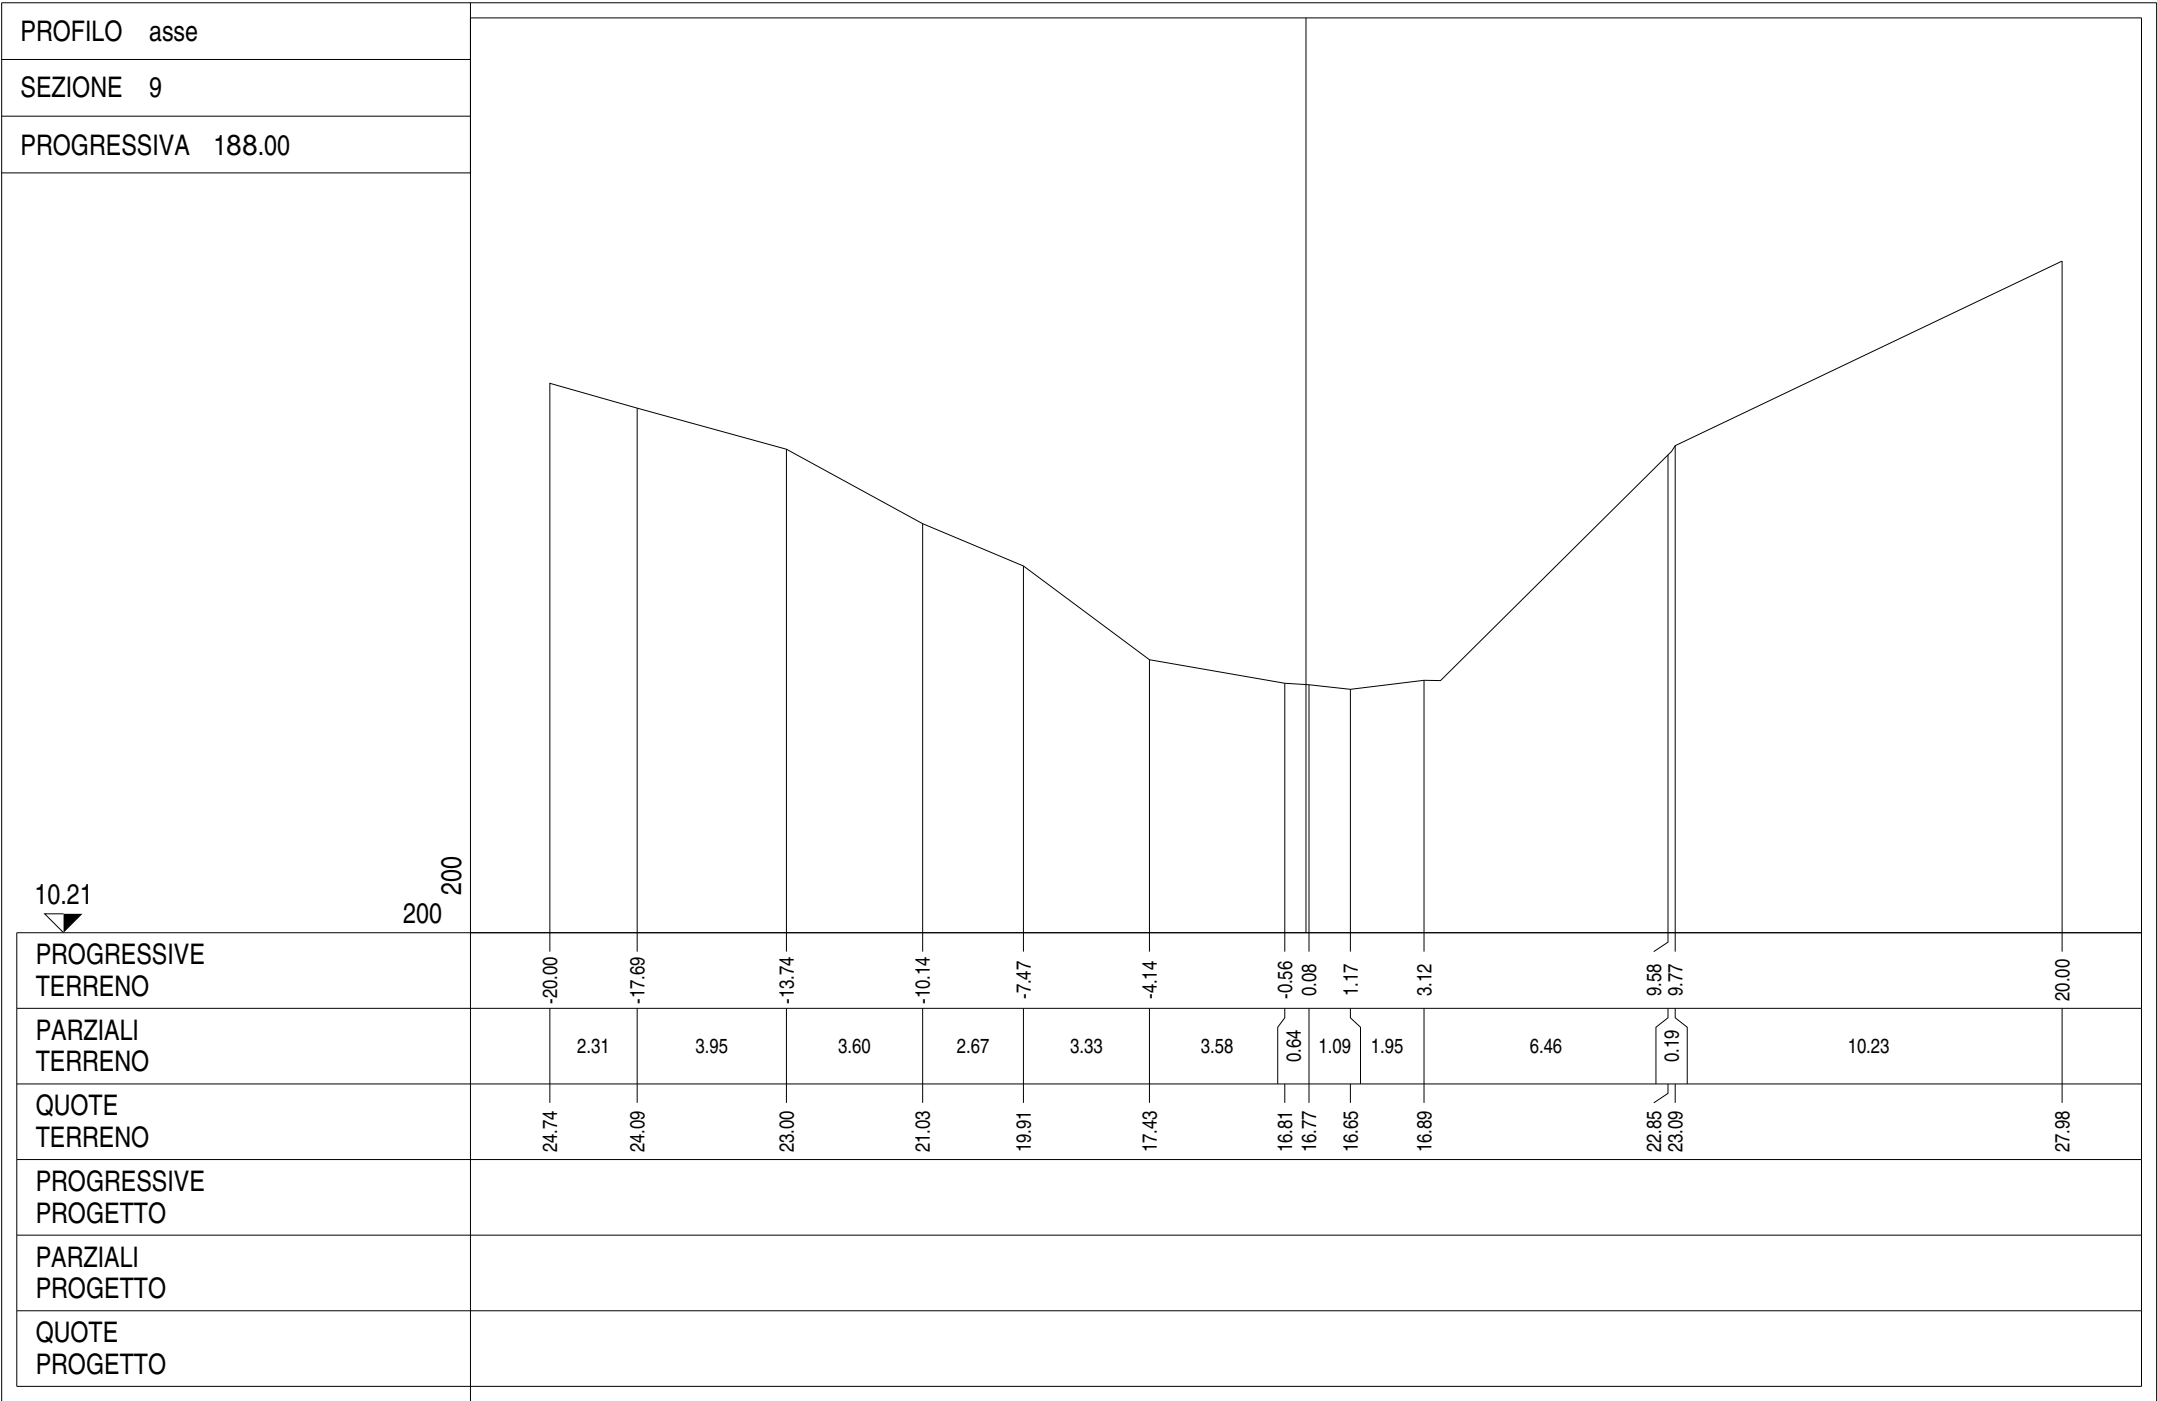


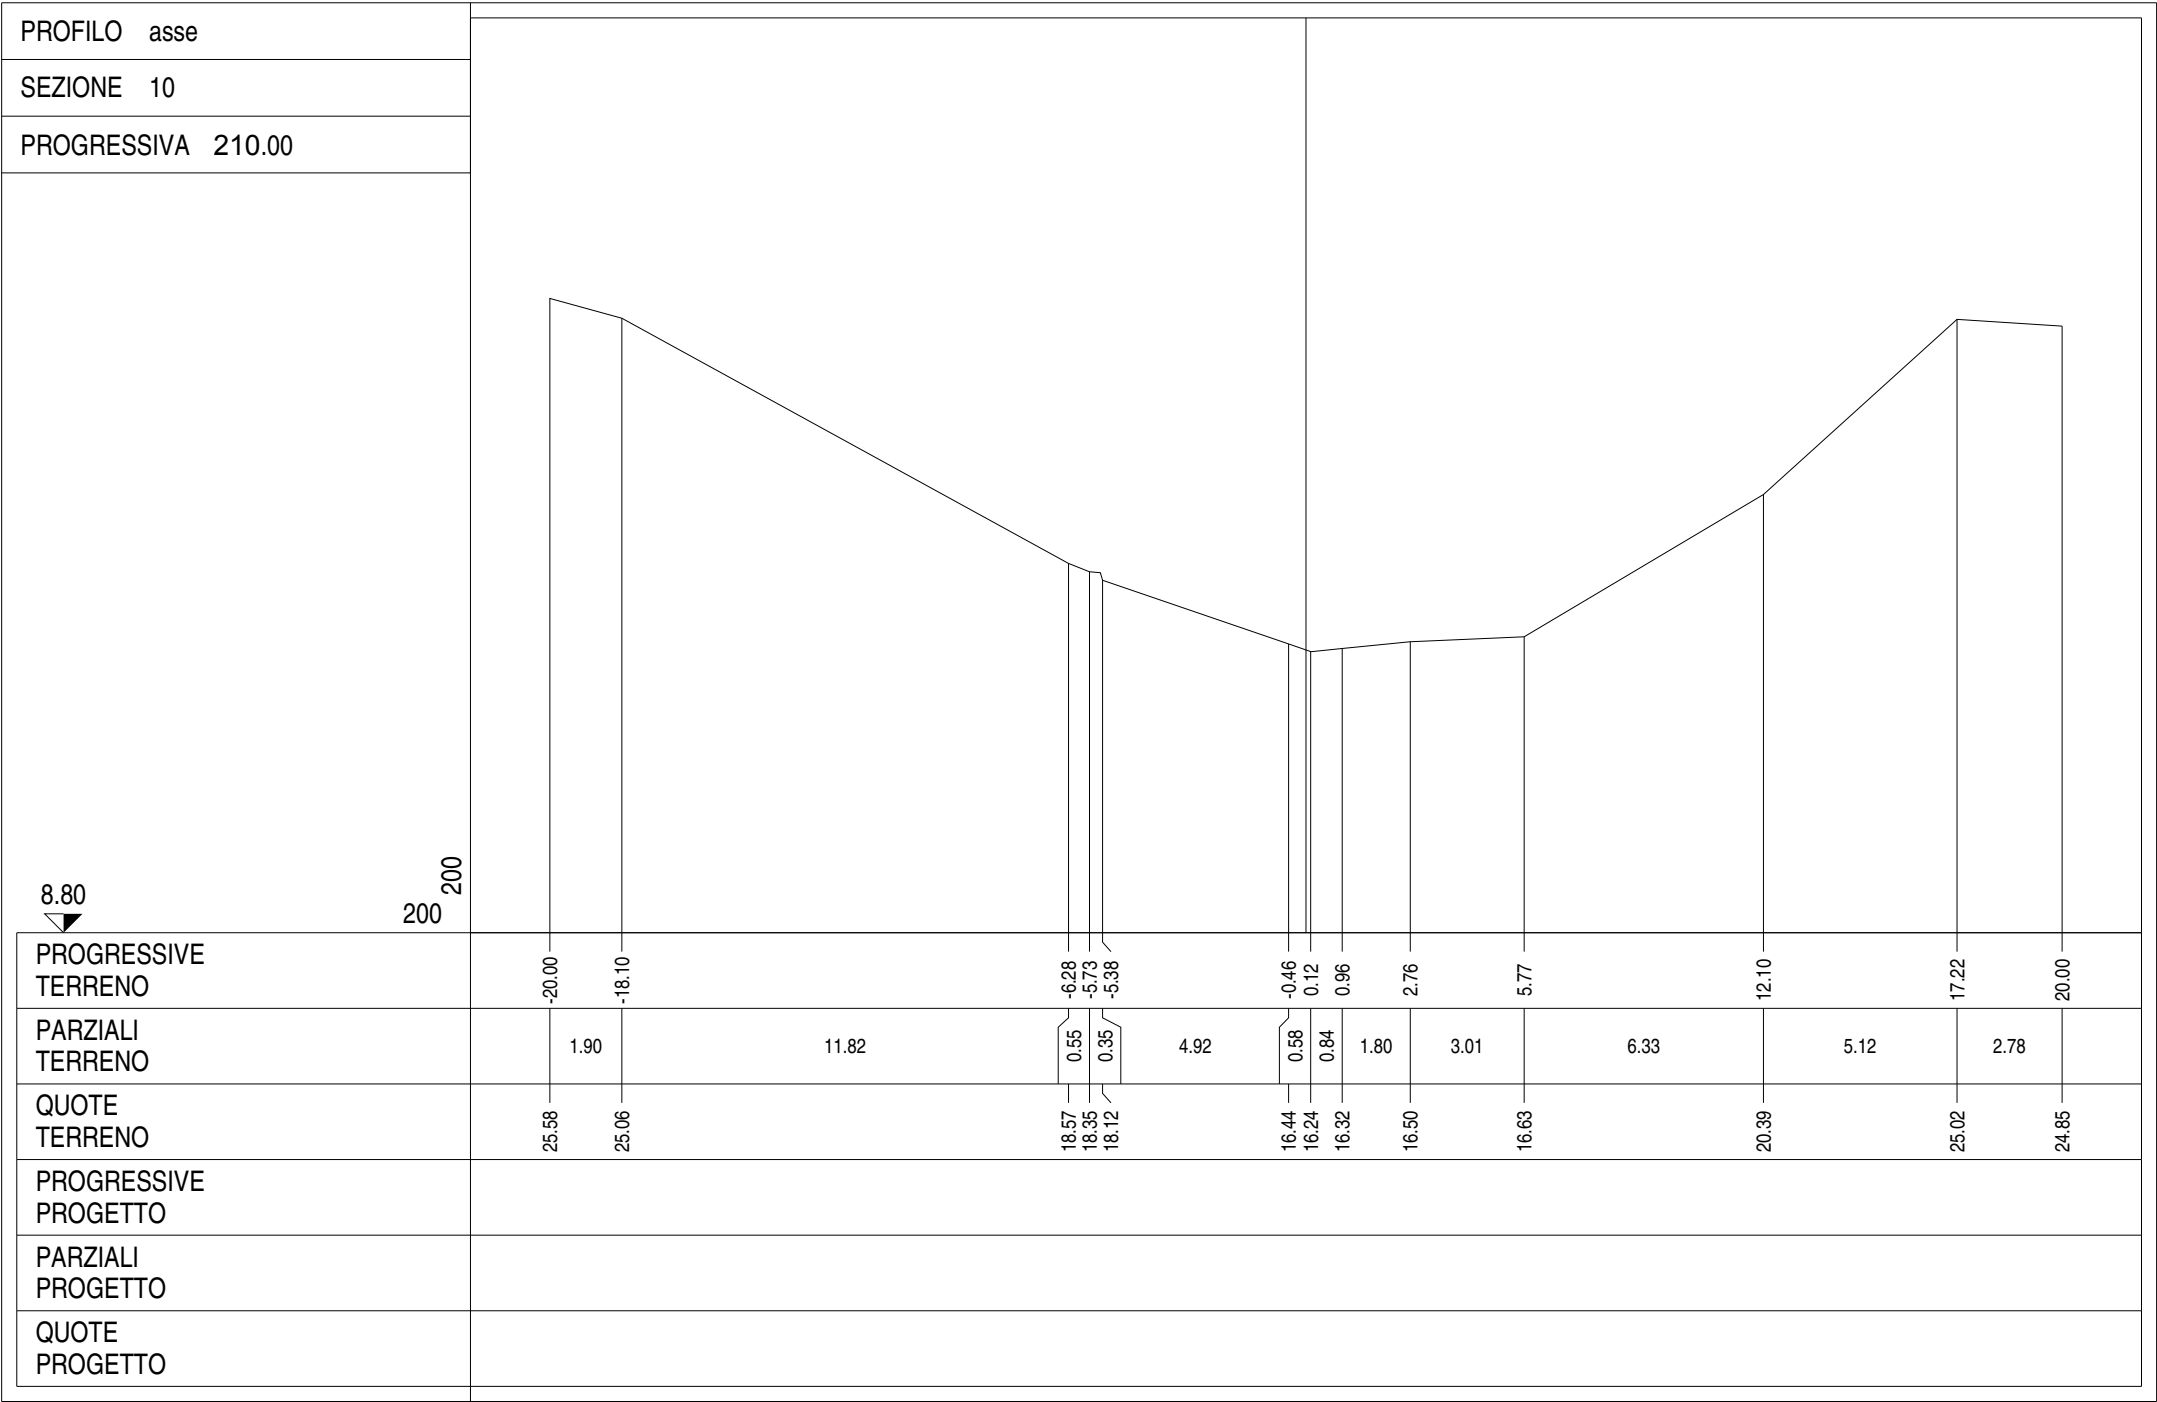


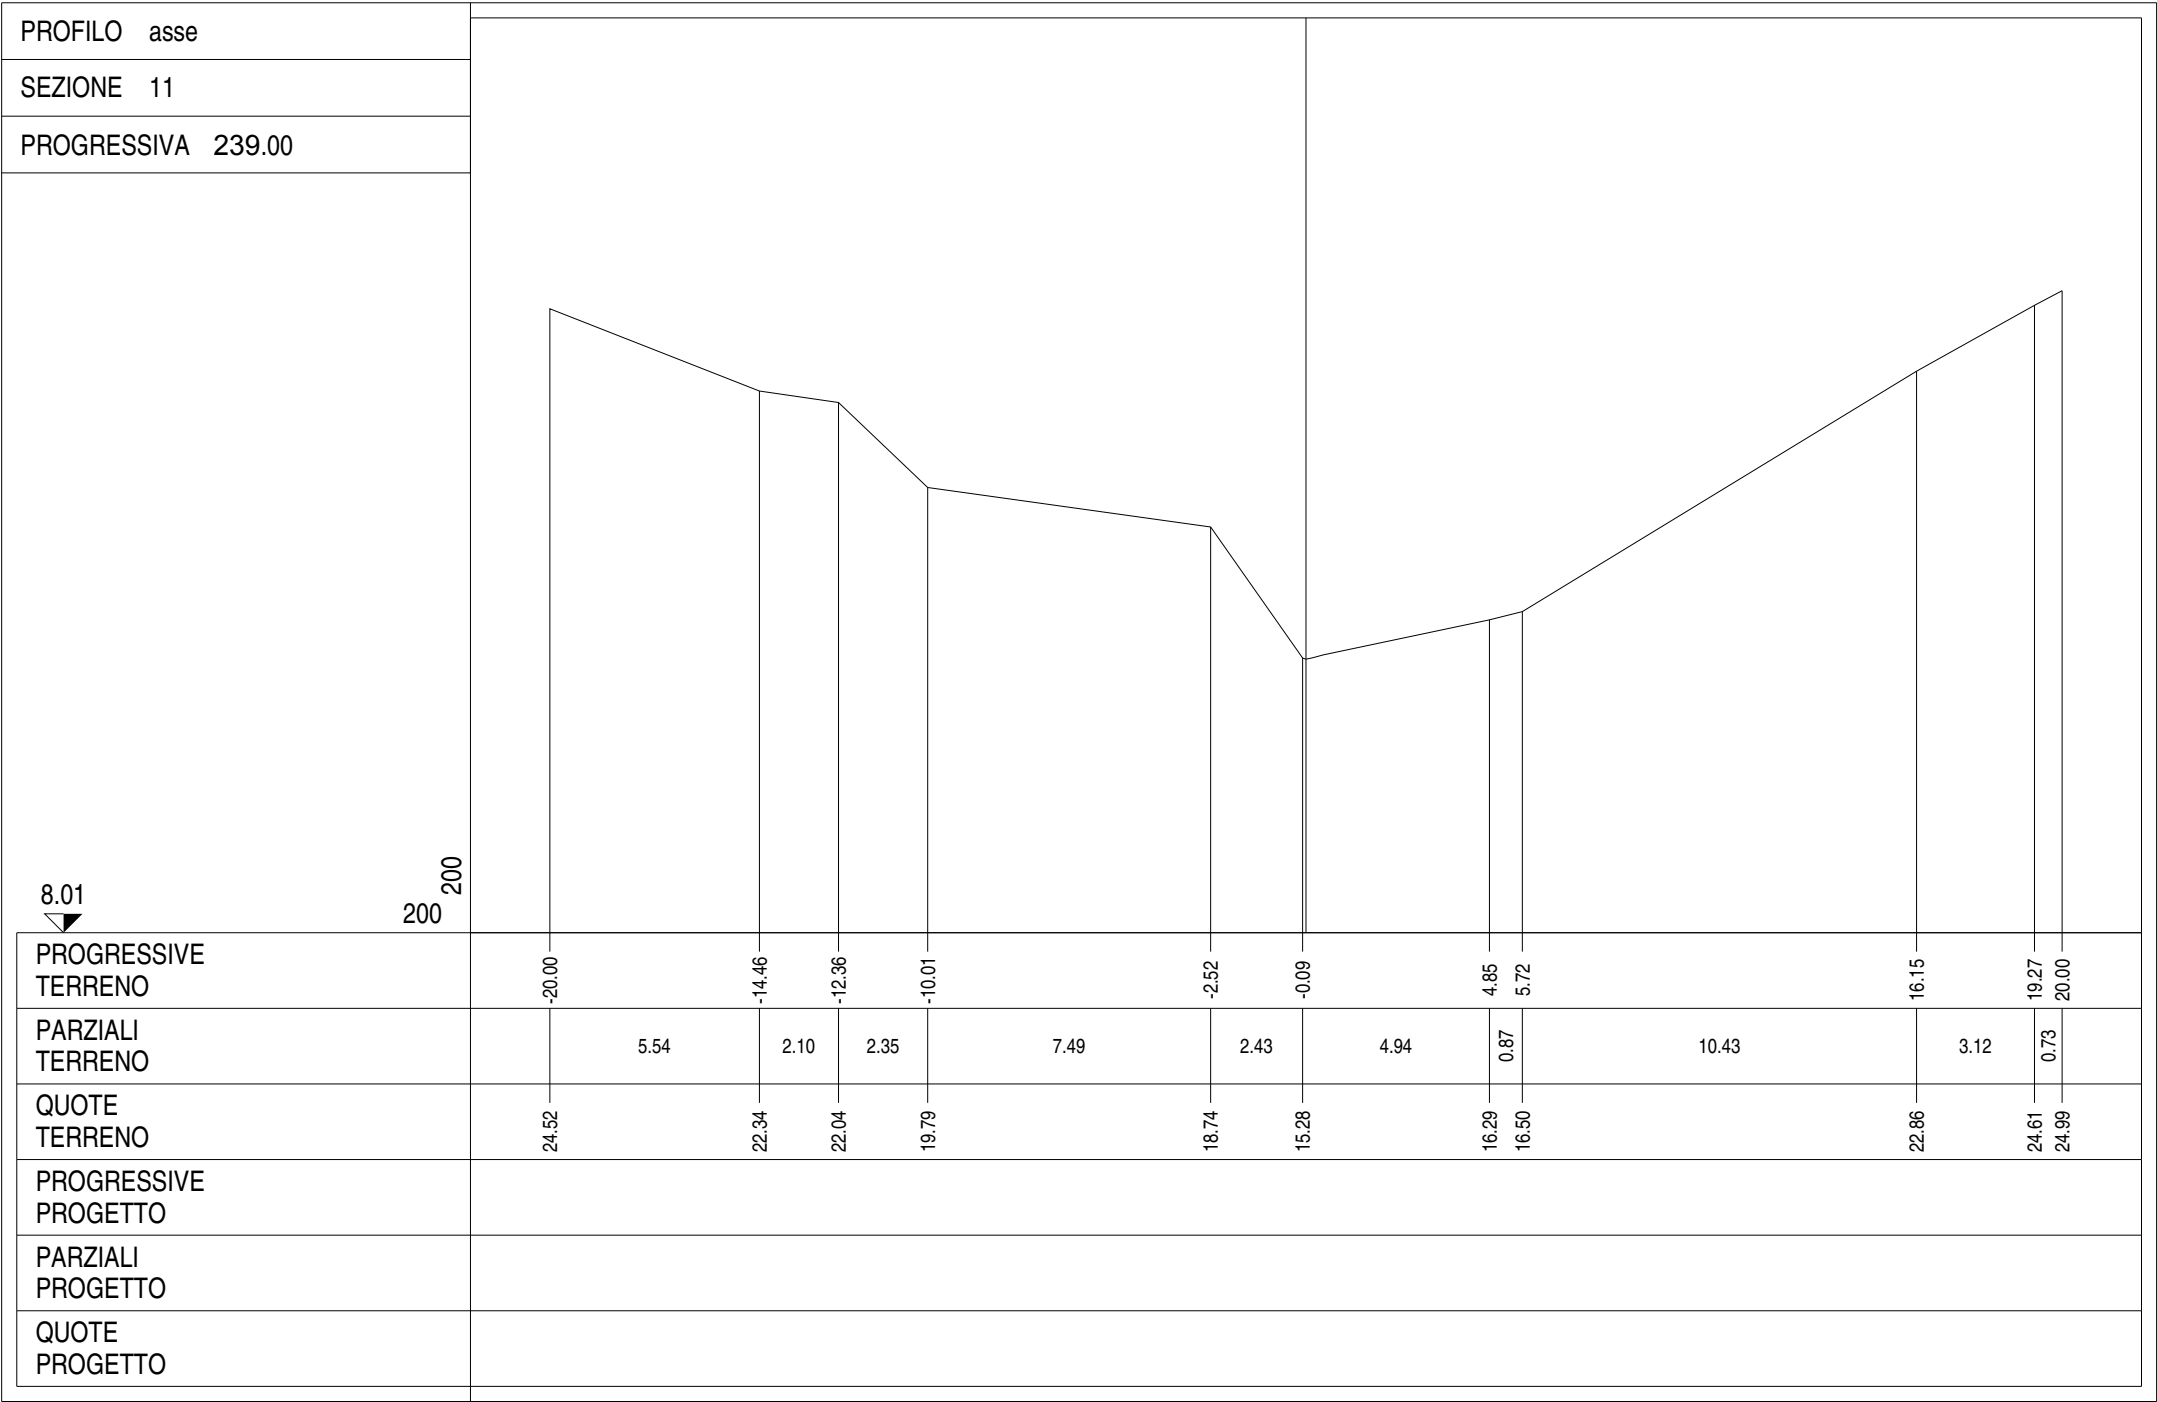


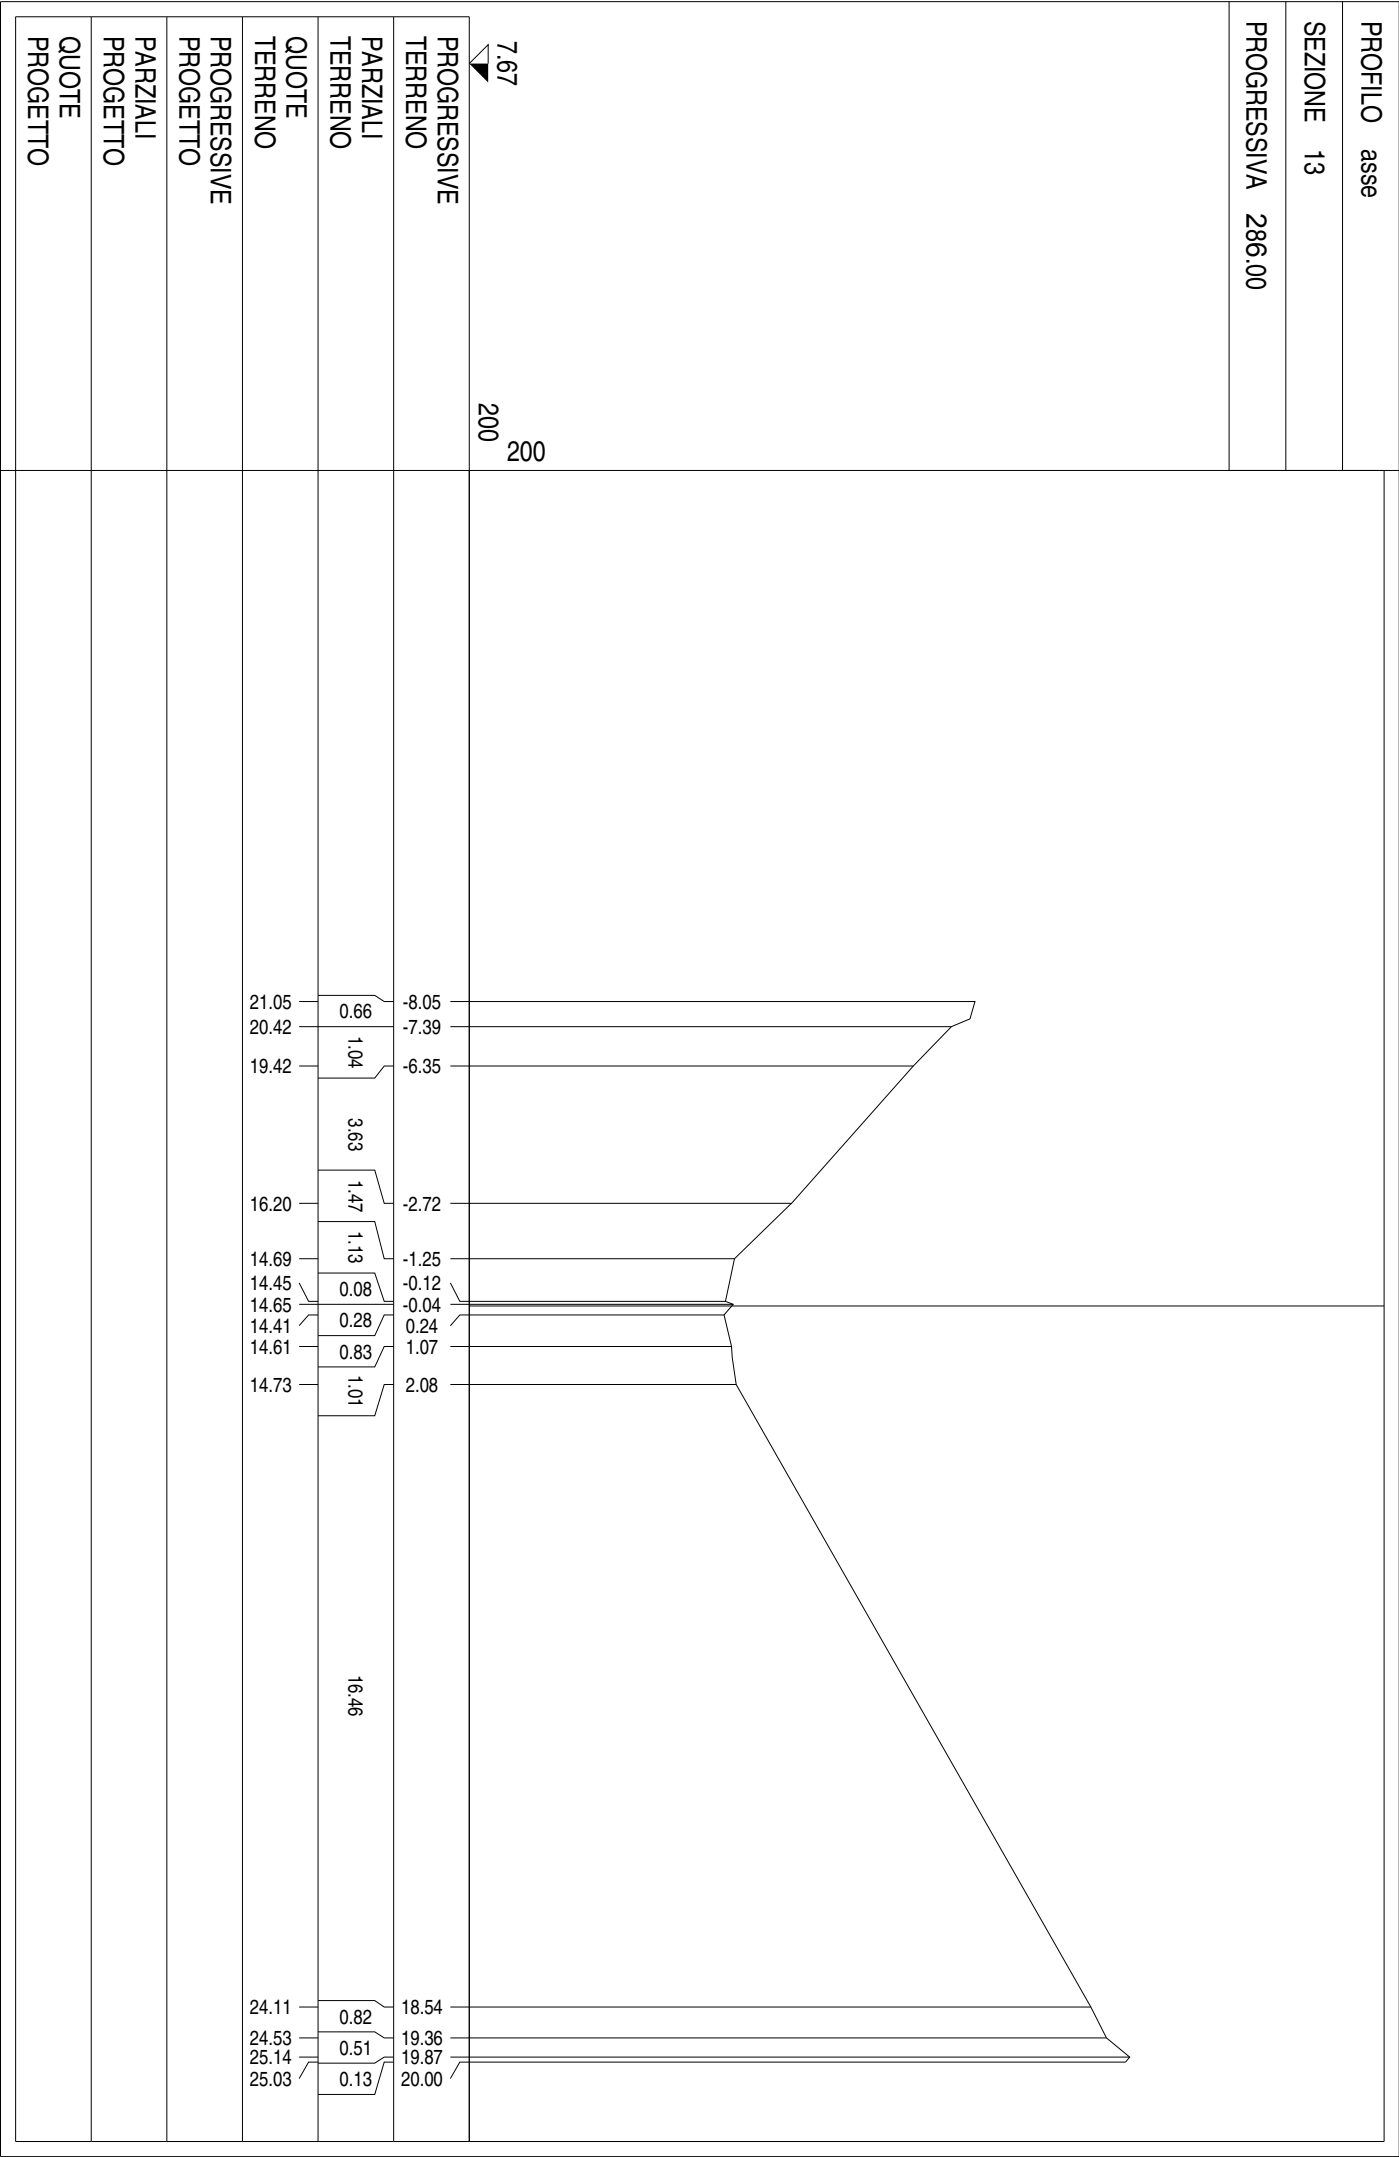

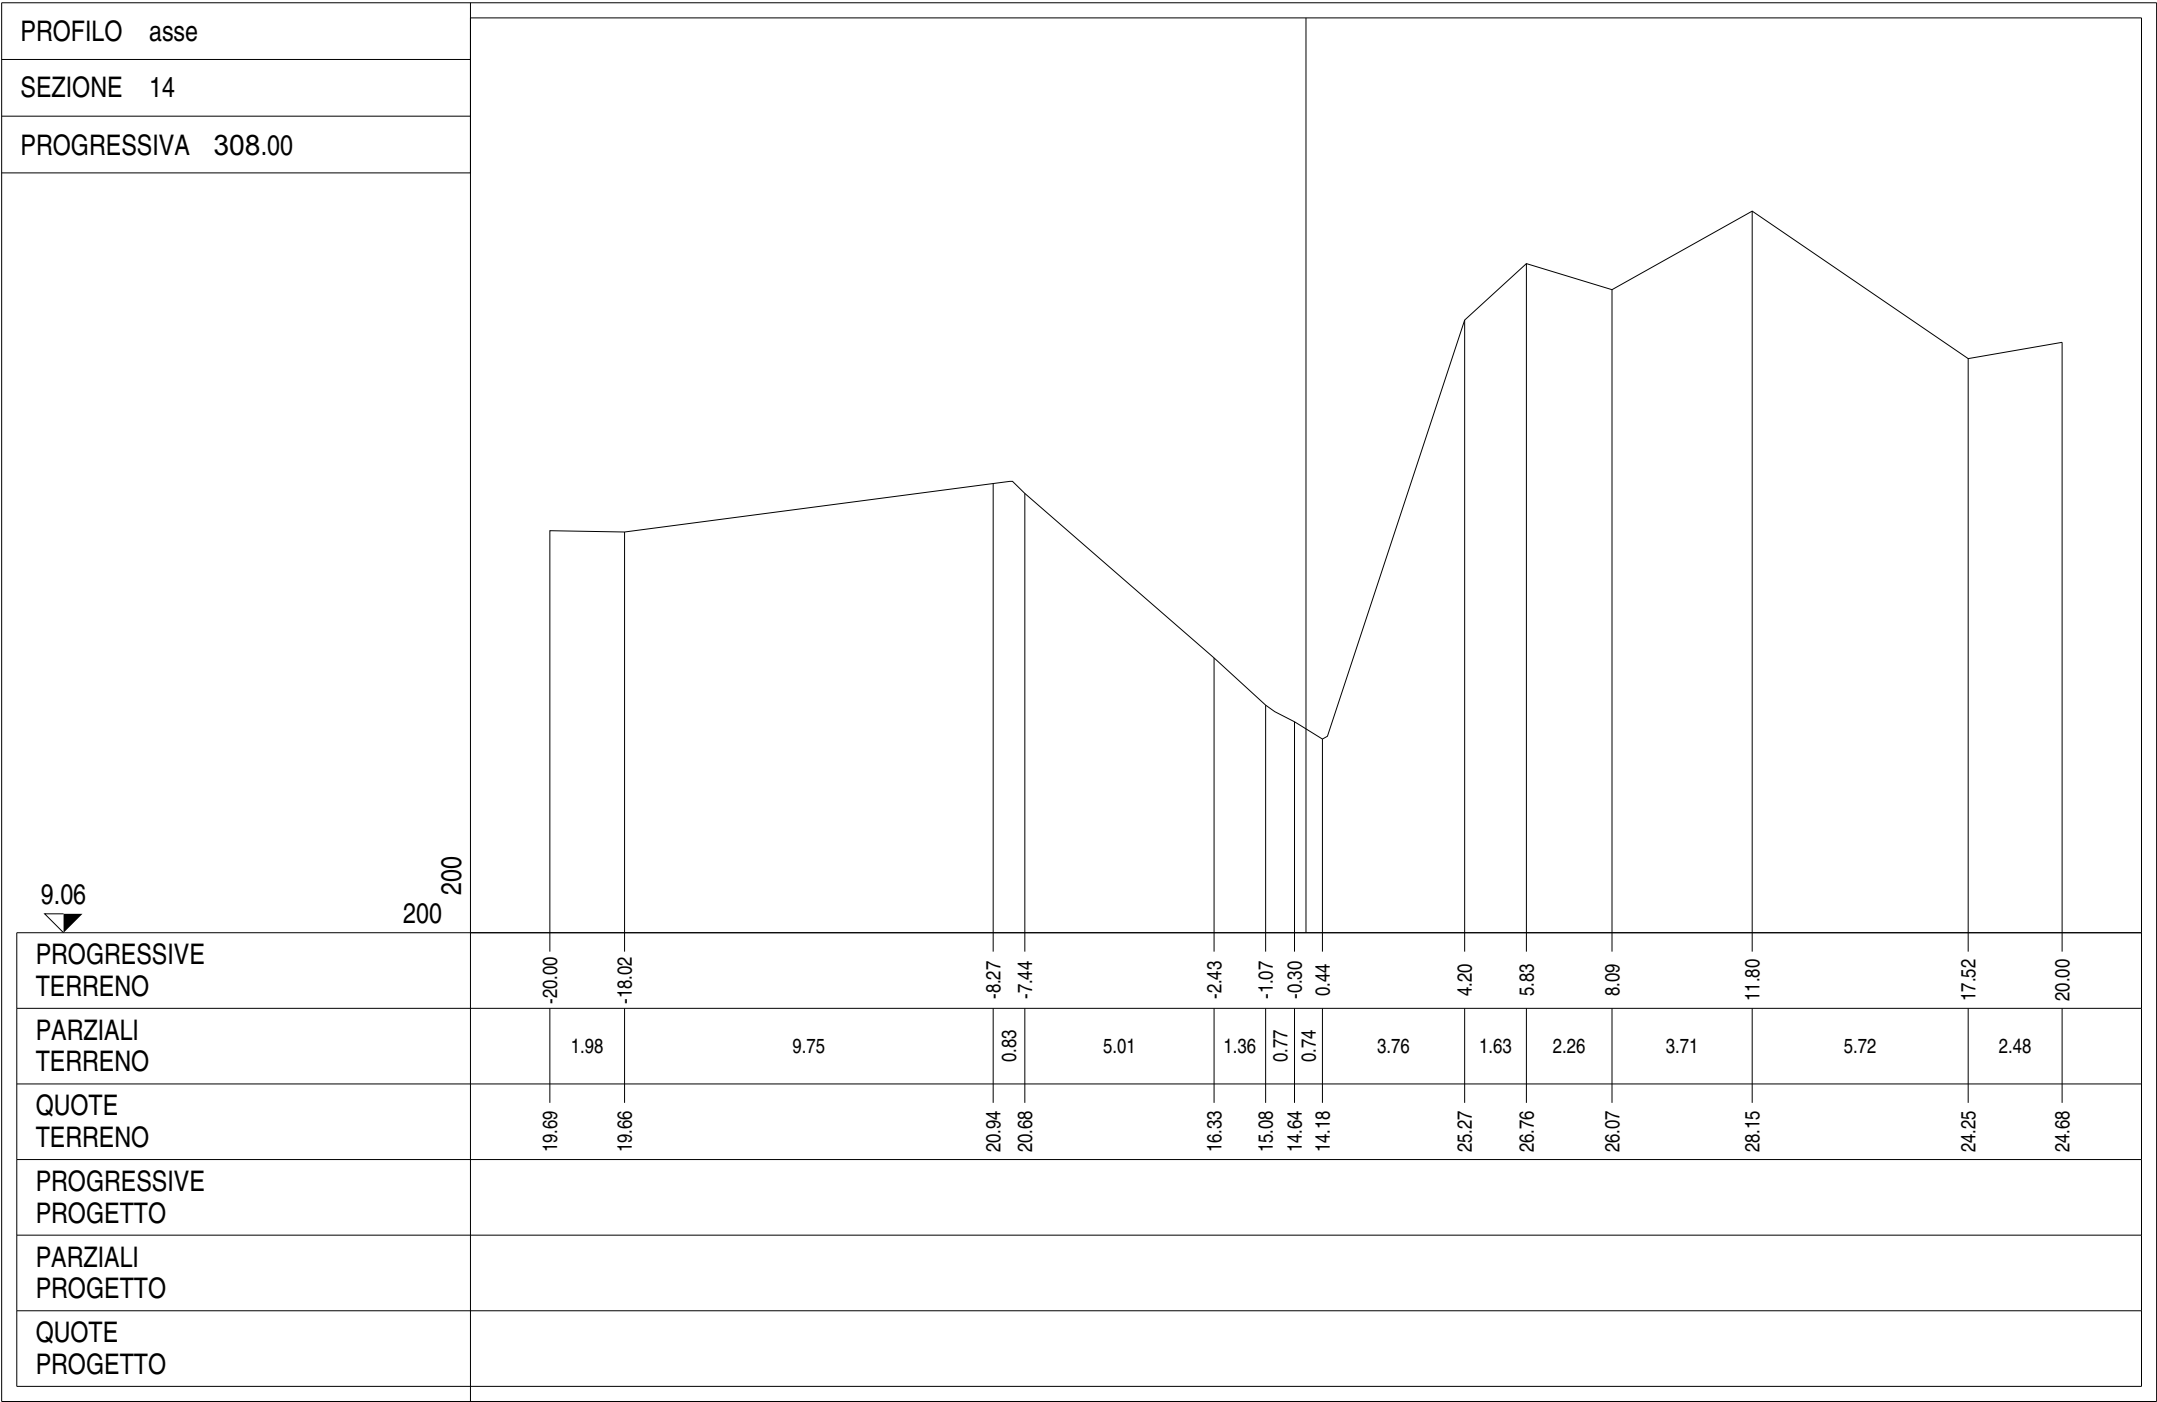


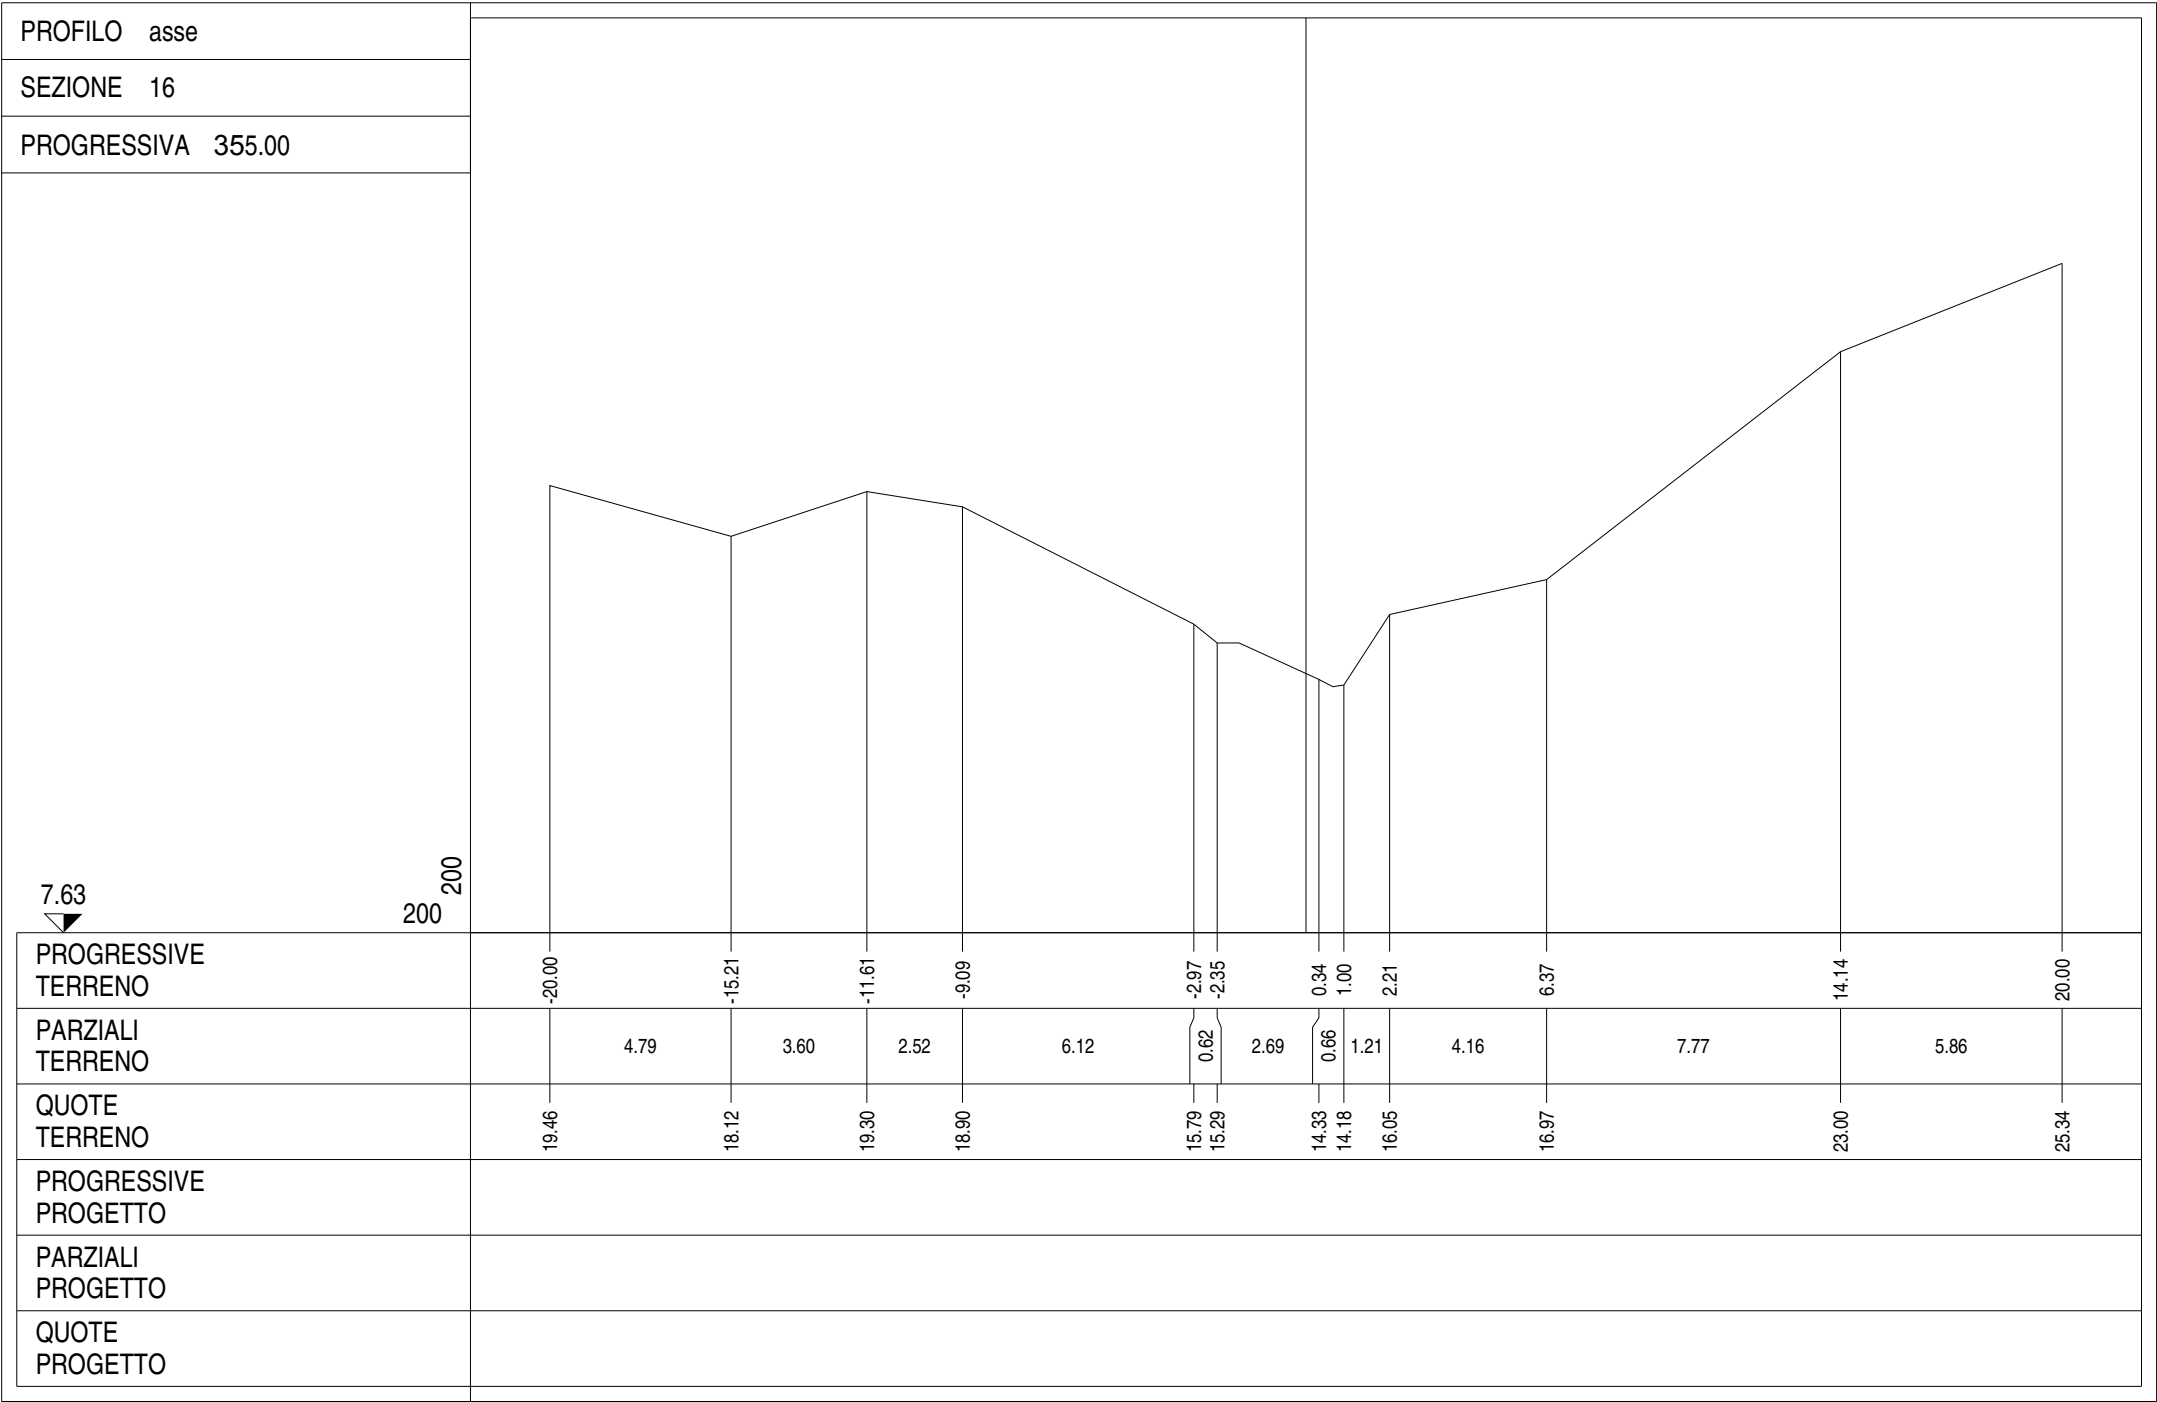

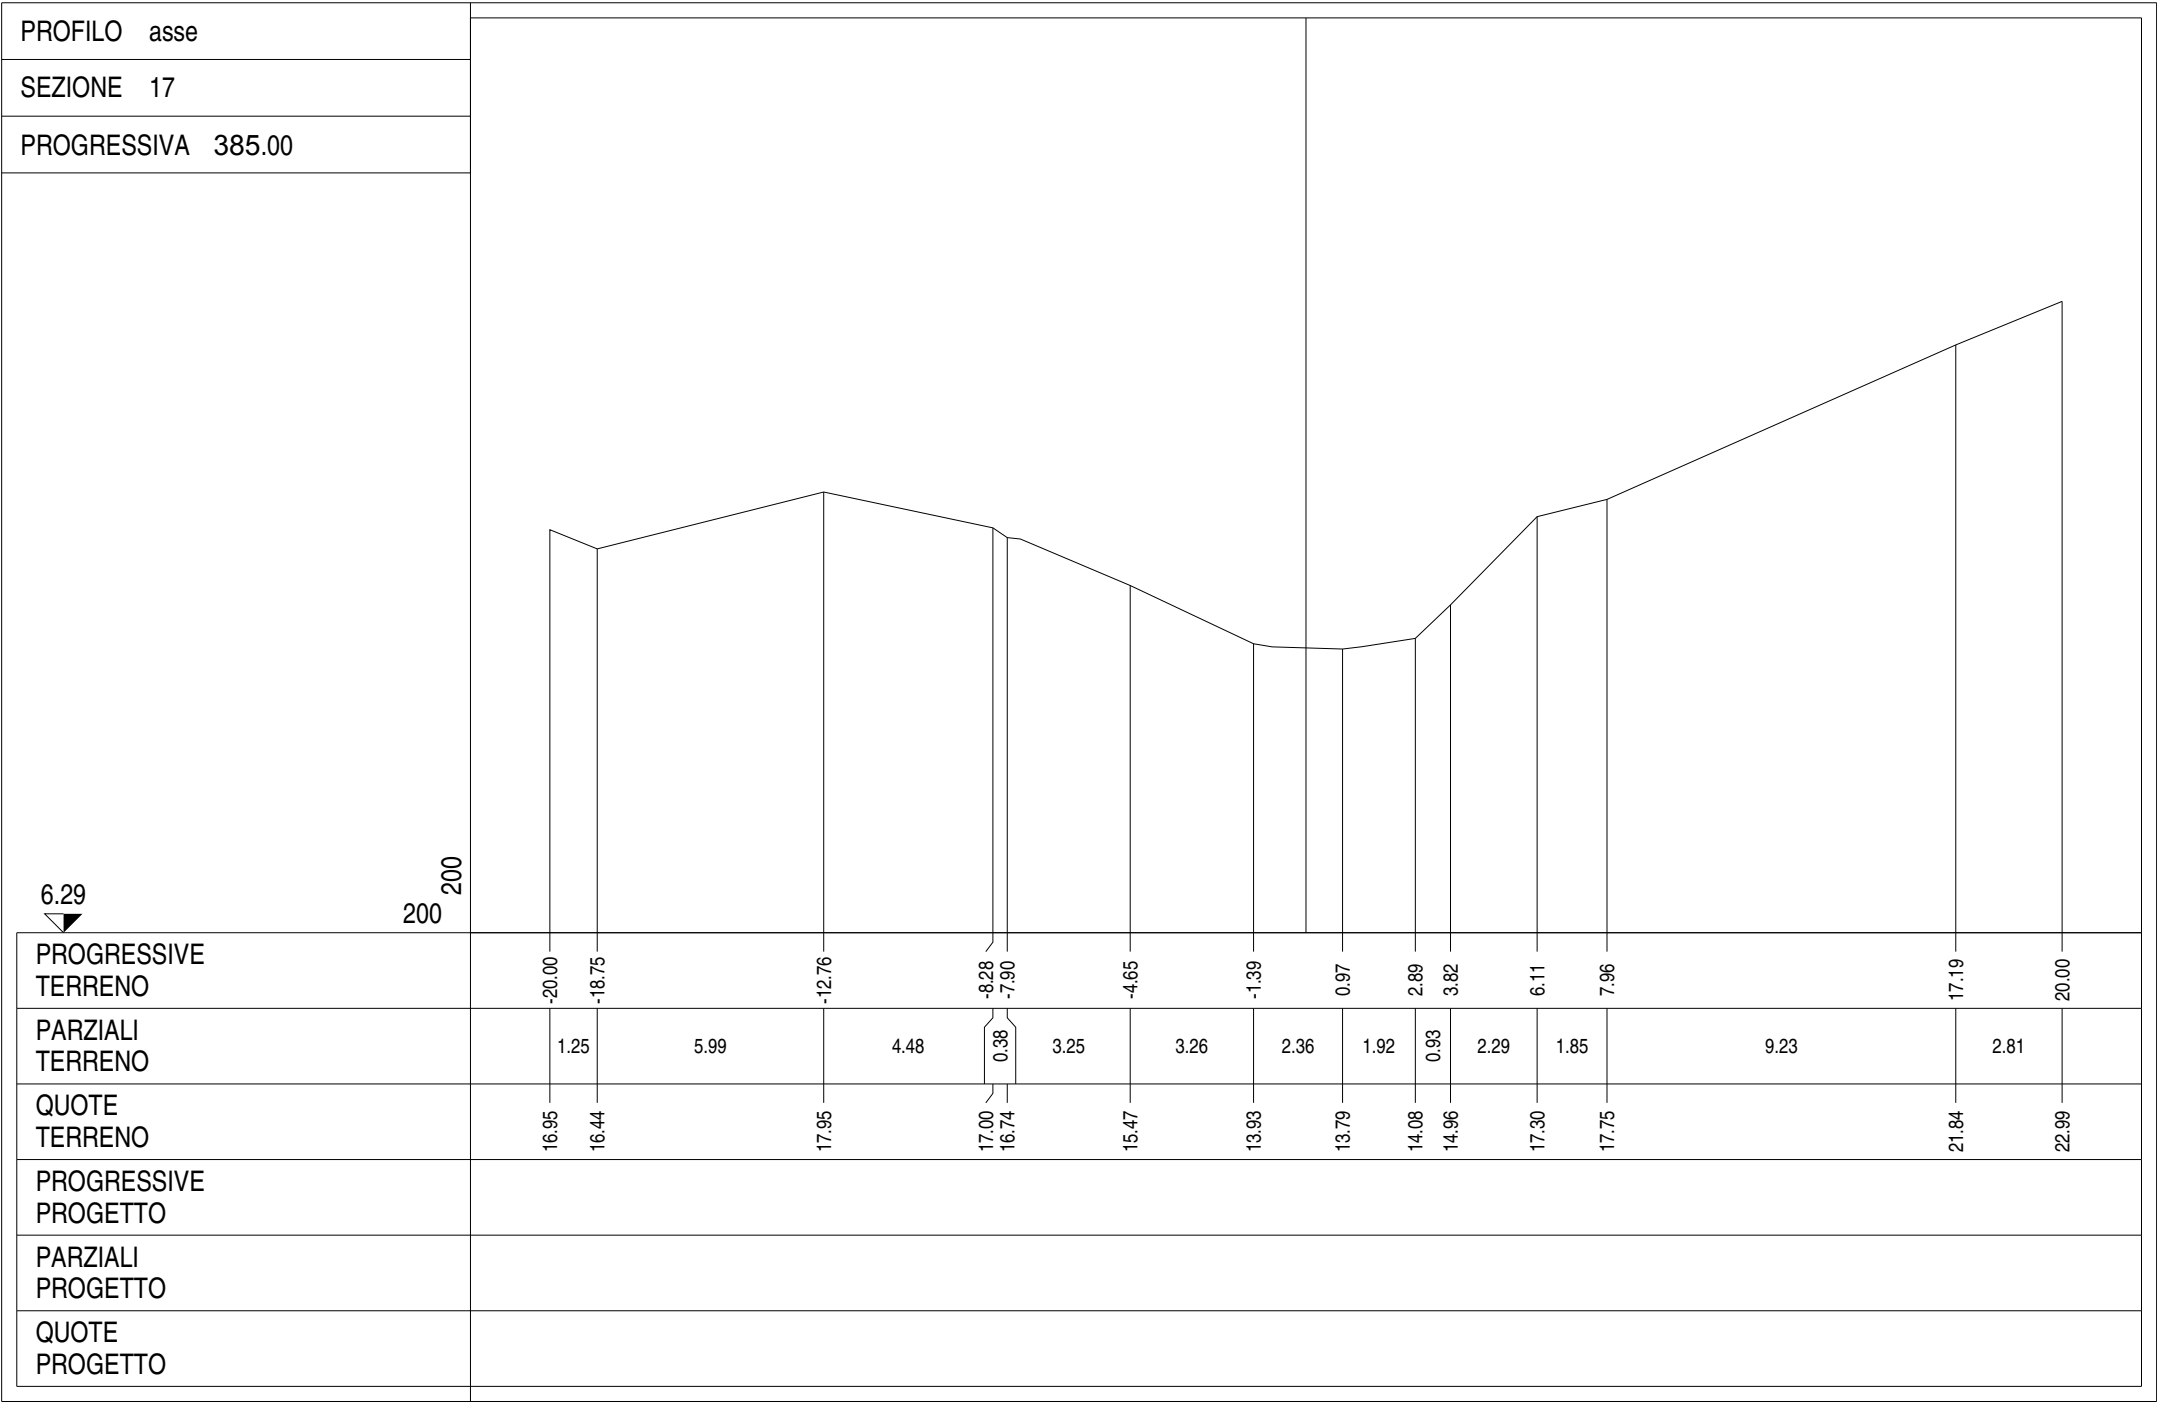

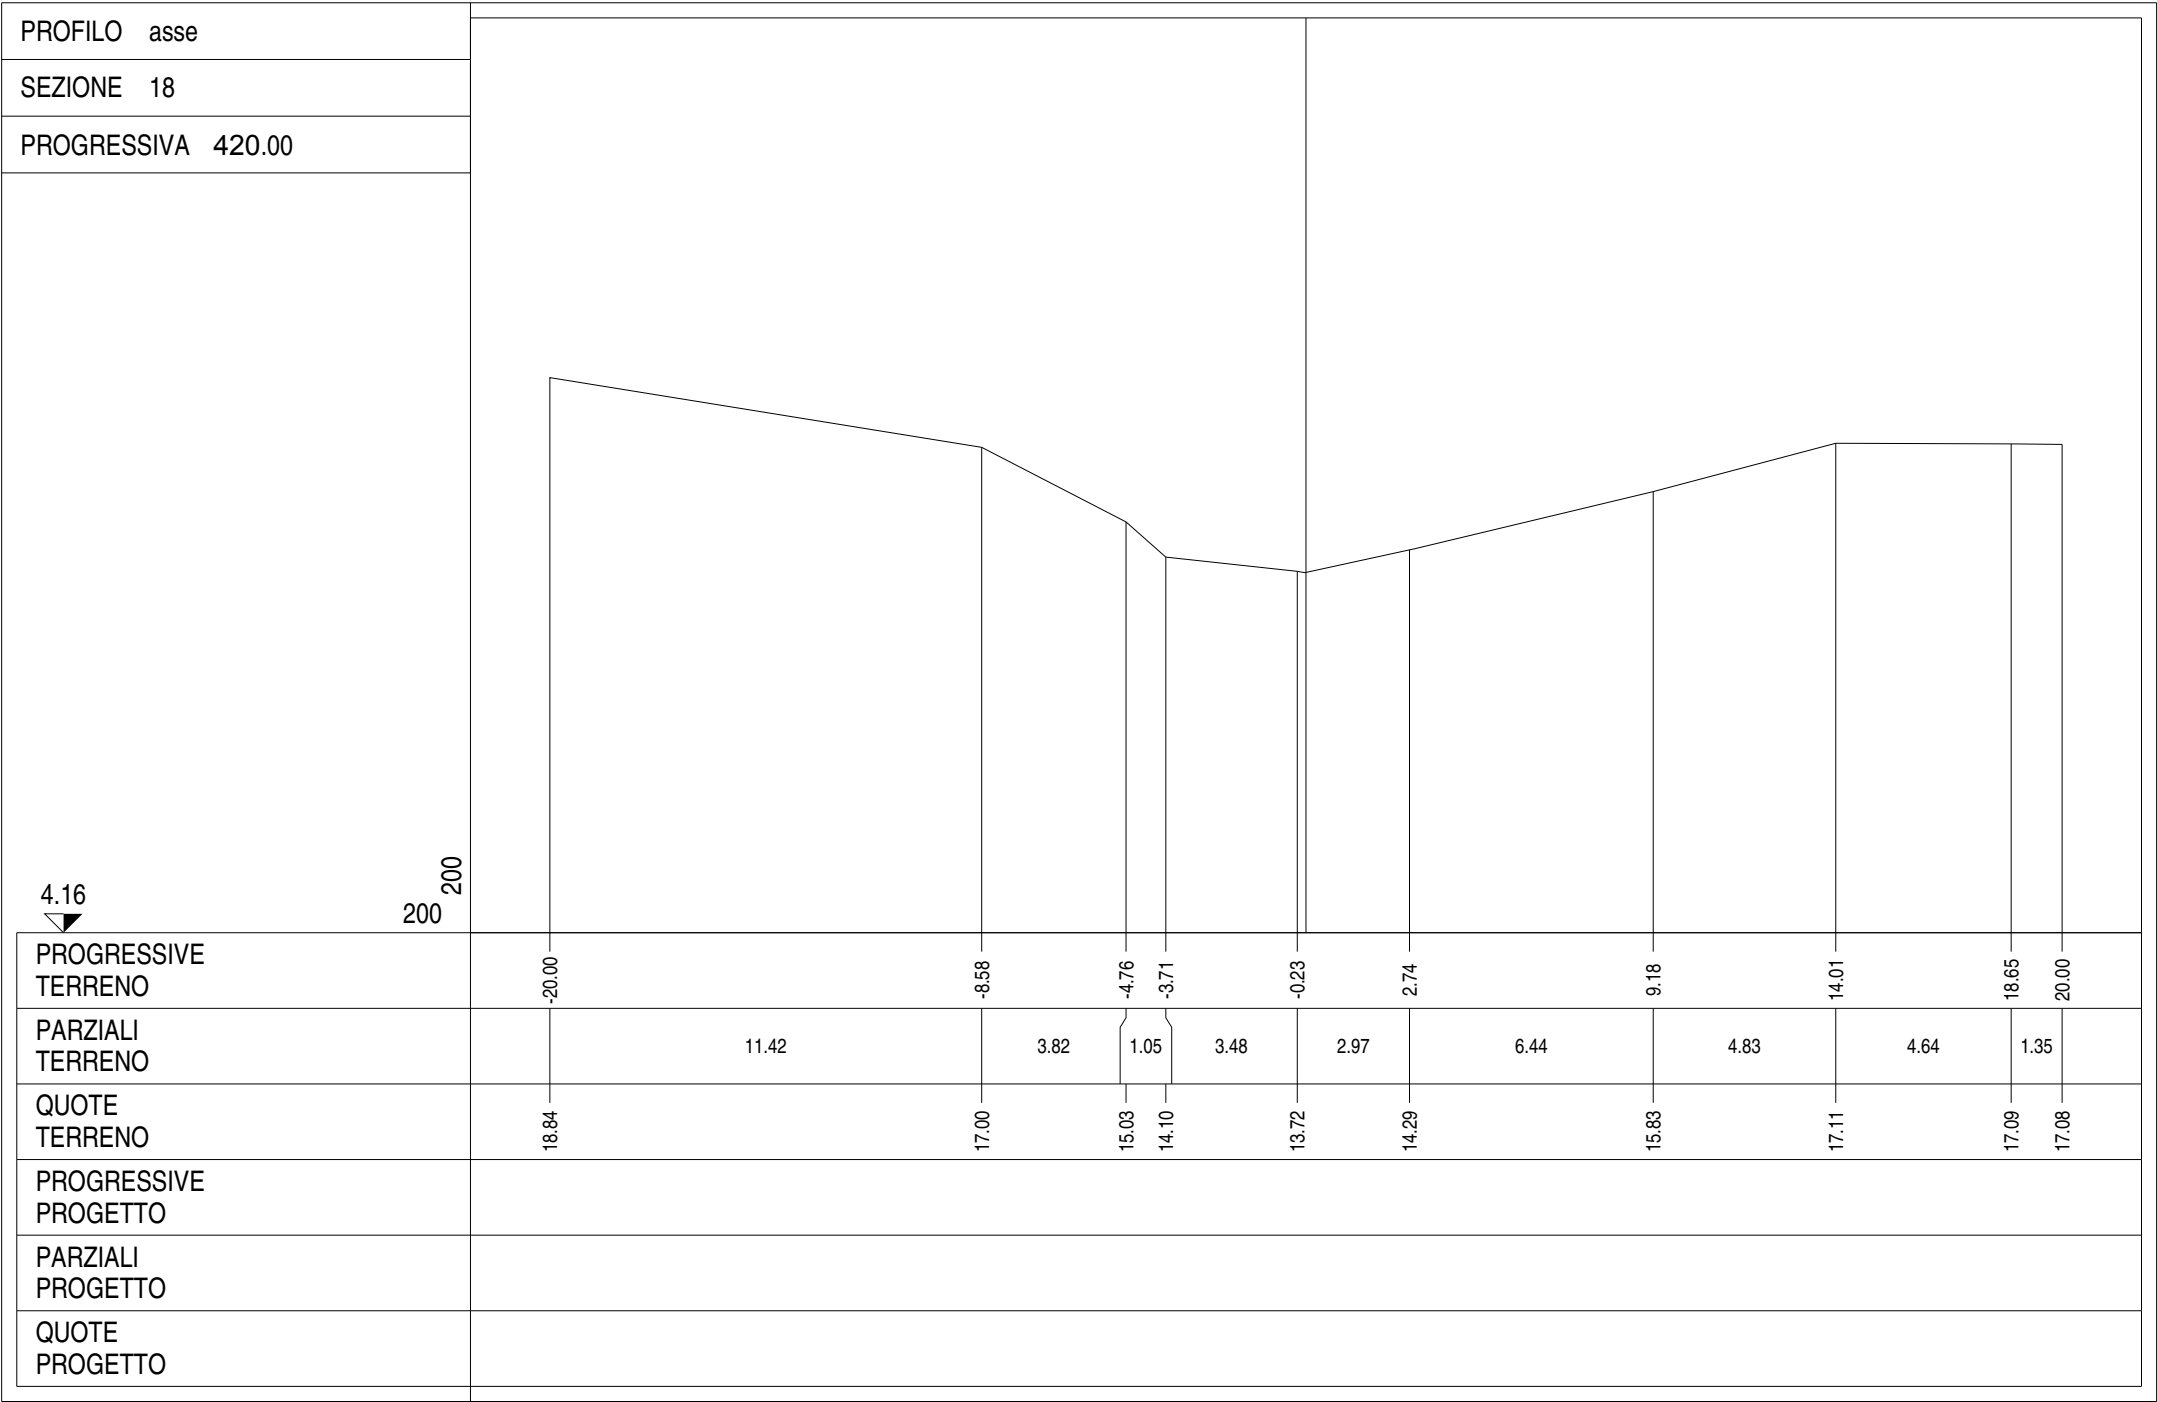


| | |
|-------------|--------|
| PROFILO | asse |
| SEZIONE | 19 |
| PROGRESSIVA | 453,00 |

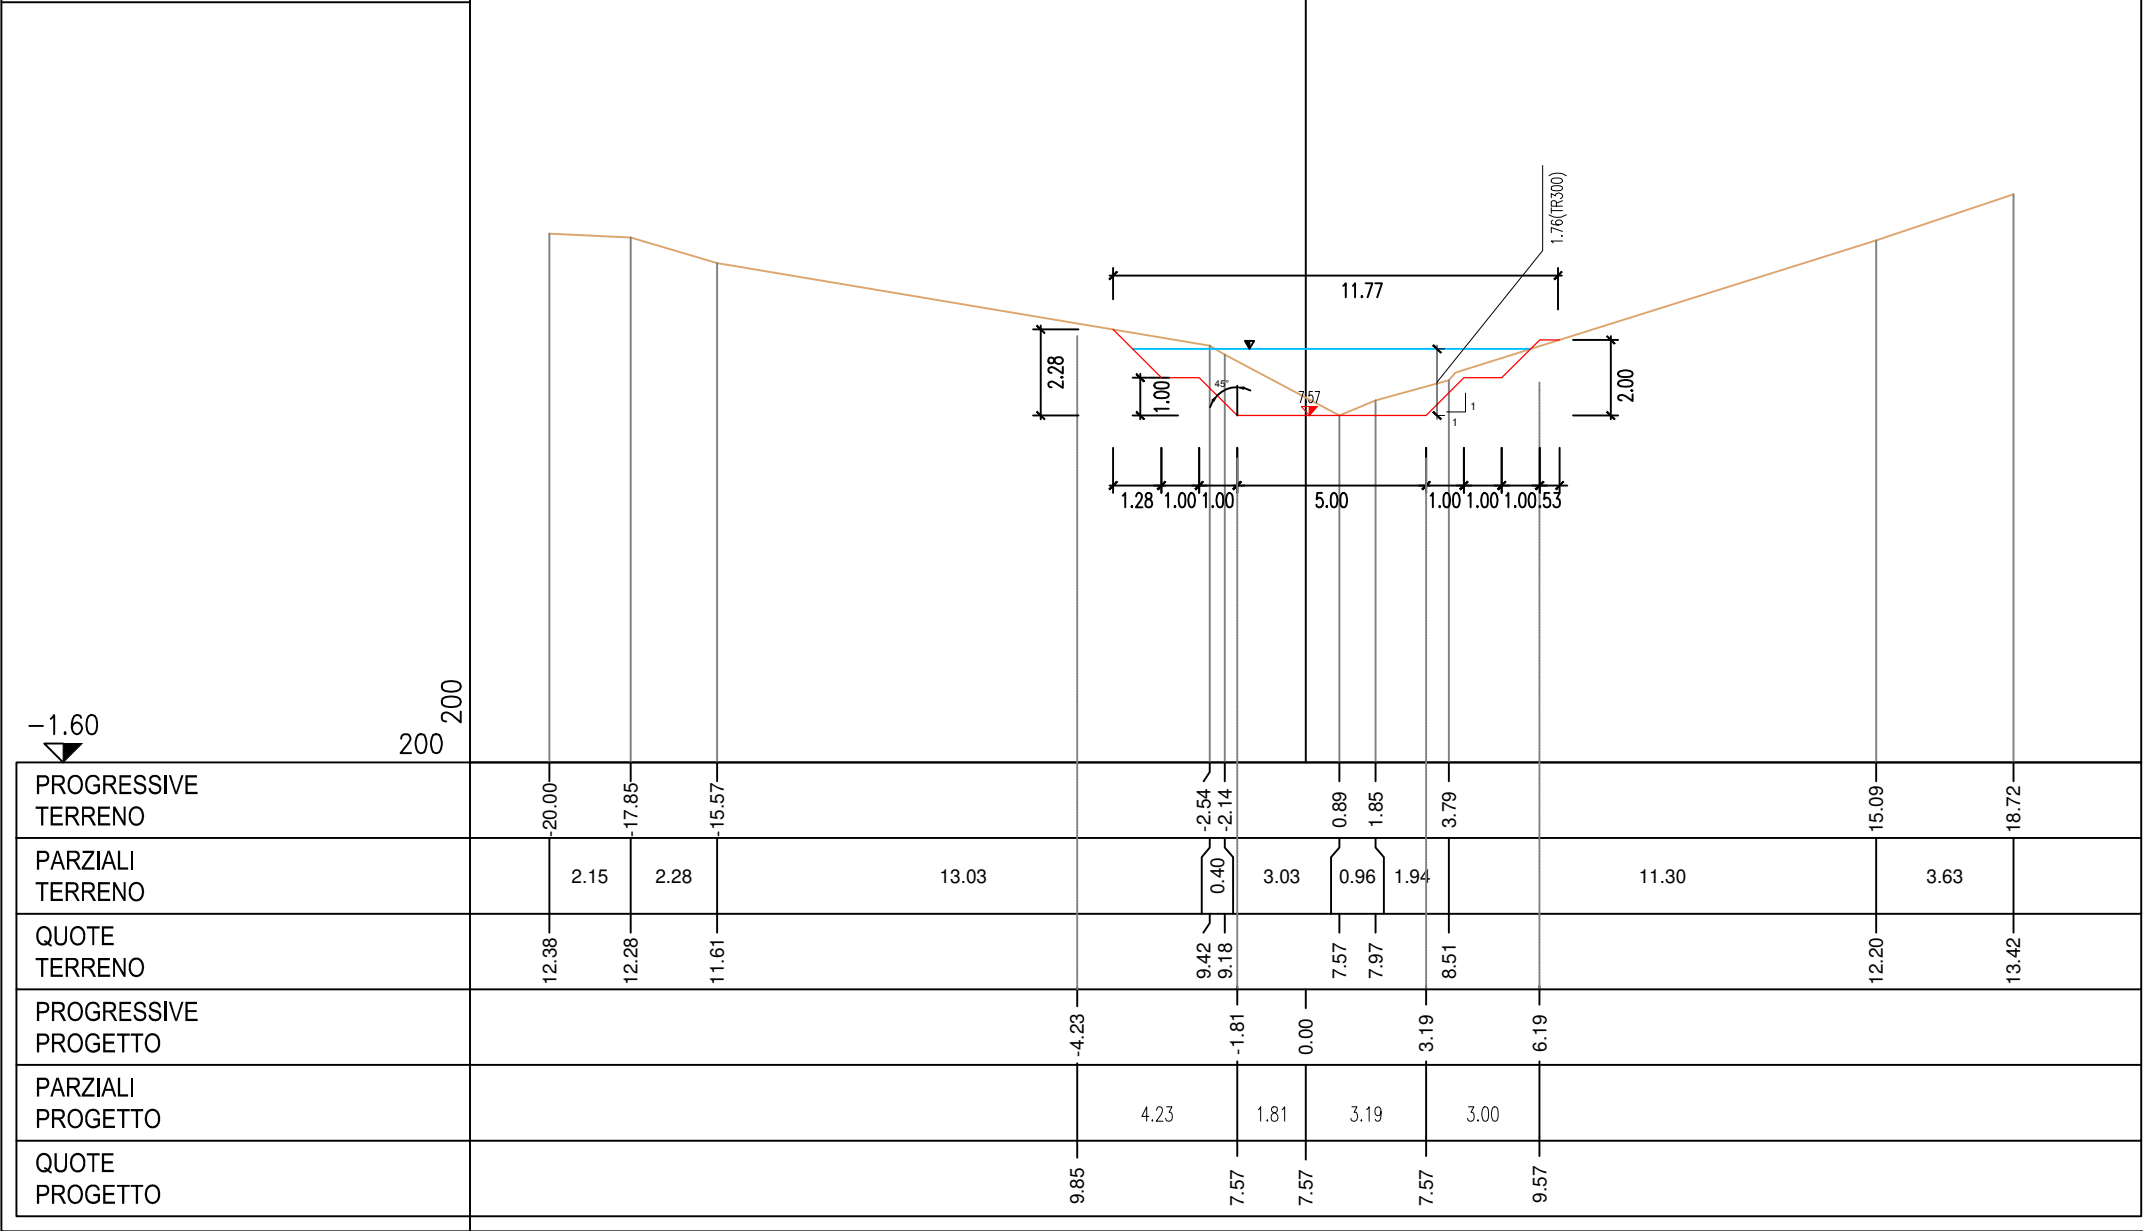


PROFILO asse

SEZIONE 20


PROGRESSIVA 468,00

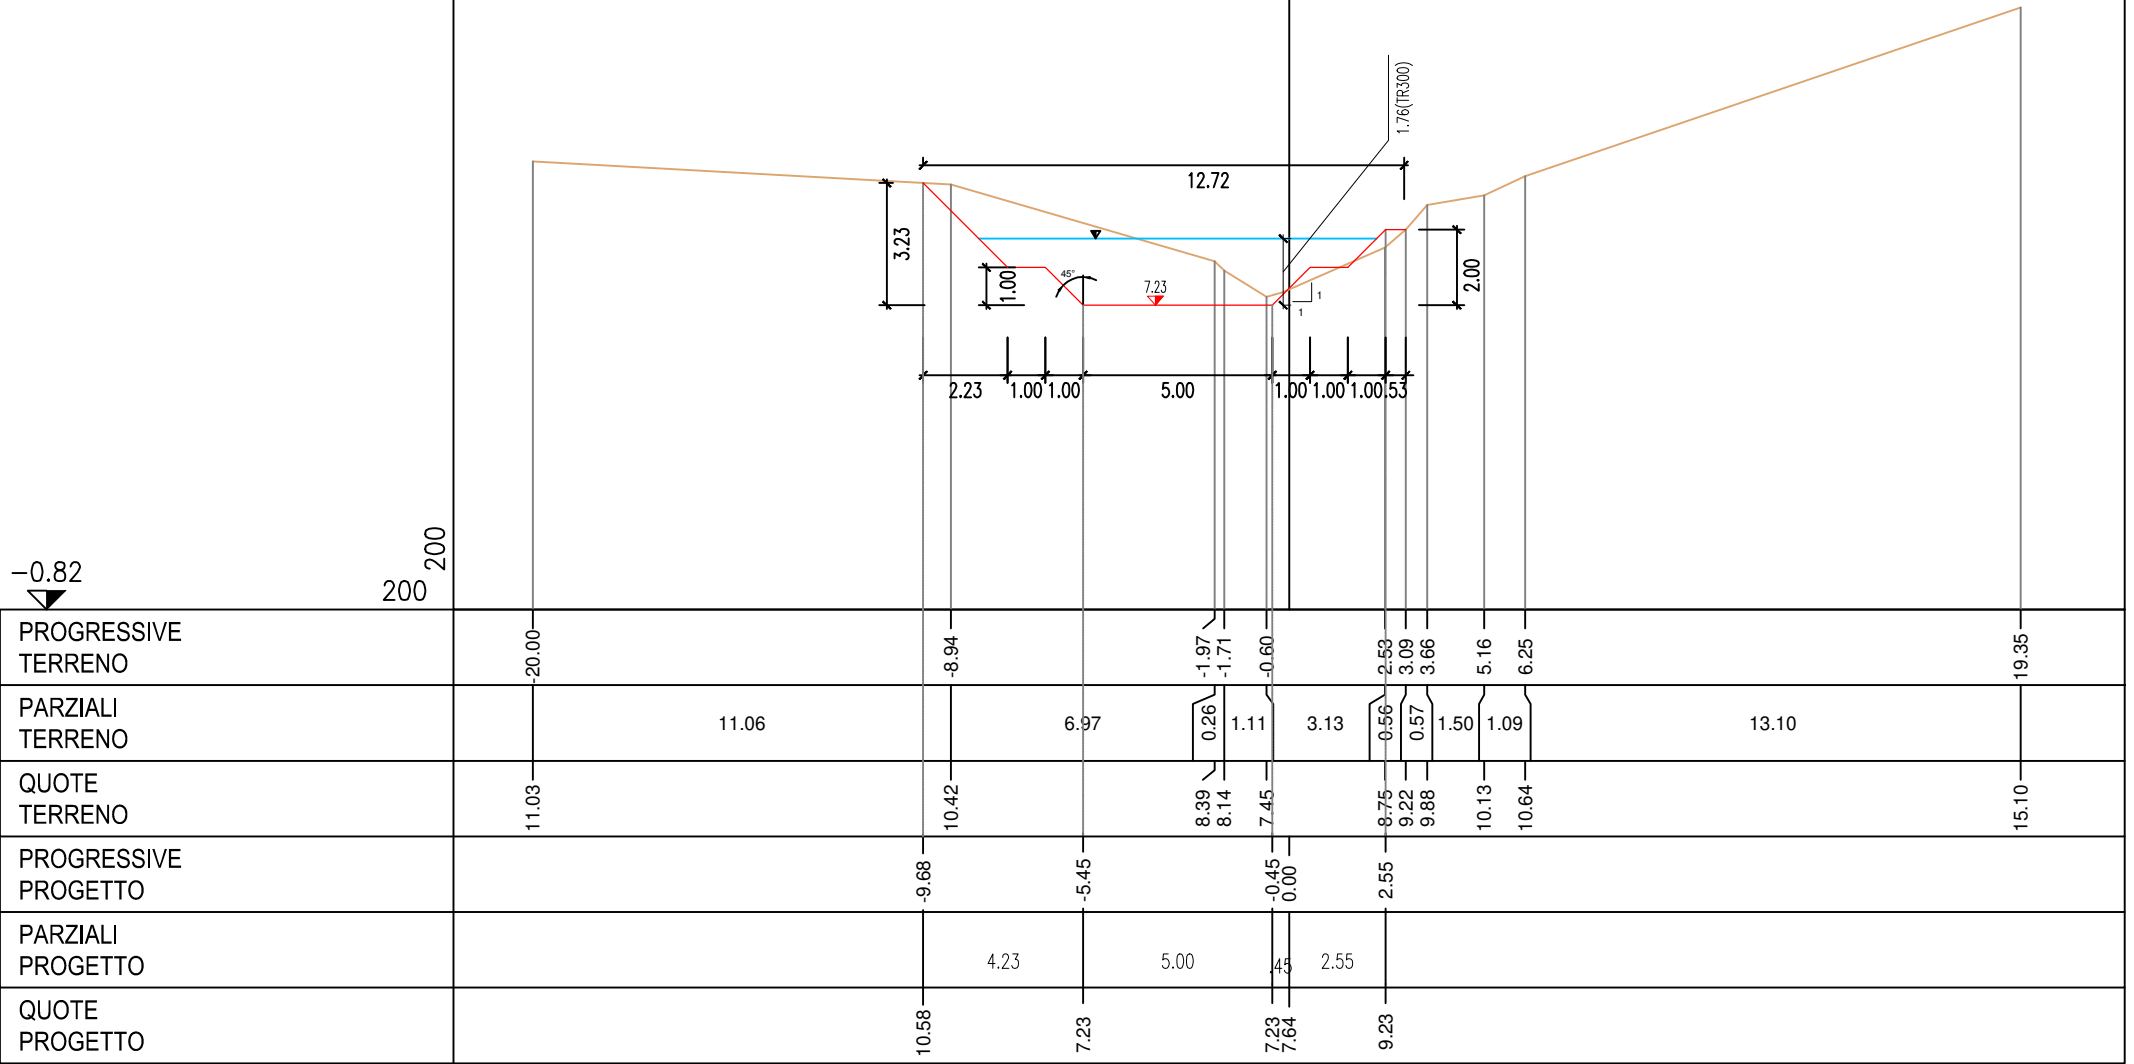

| | |
|-------------|--------|
| PROFILO | asse |
| SEZIONE | 26 |
| PROGRESSIVA | 652,00 |

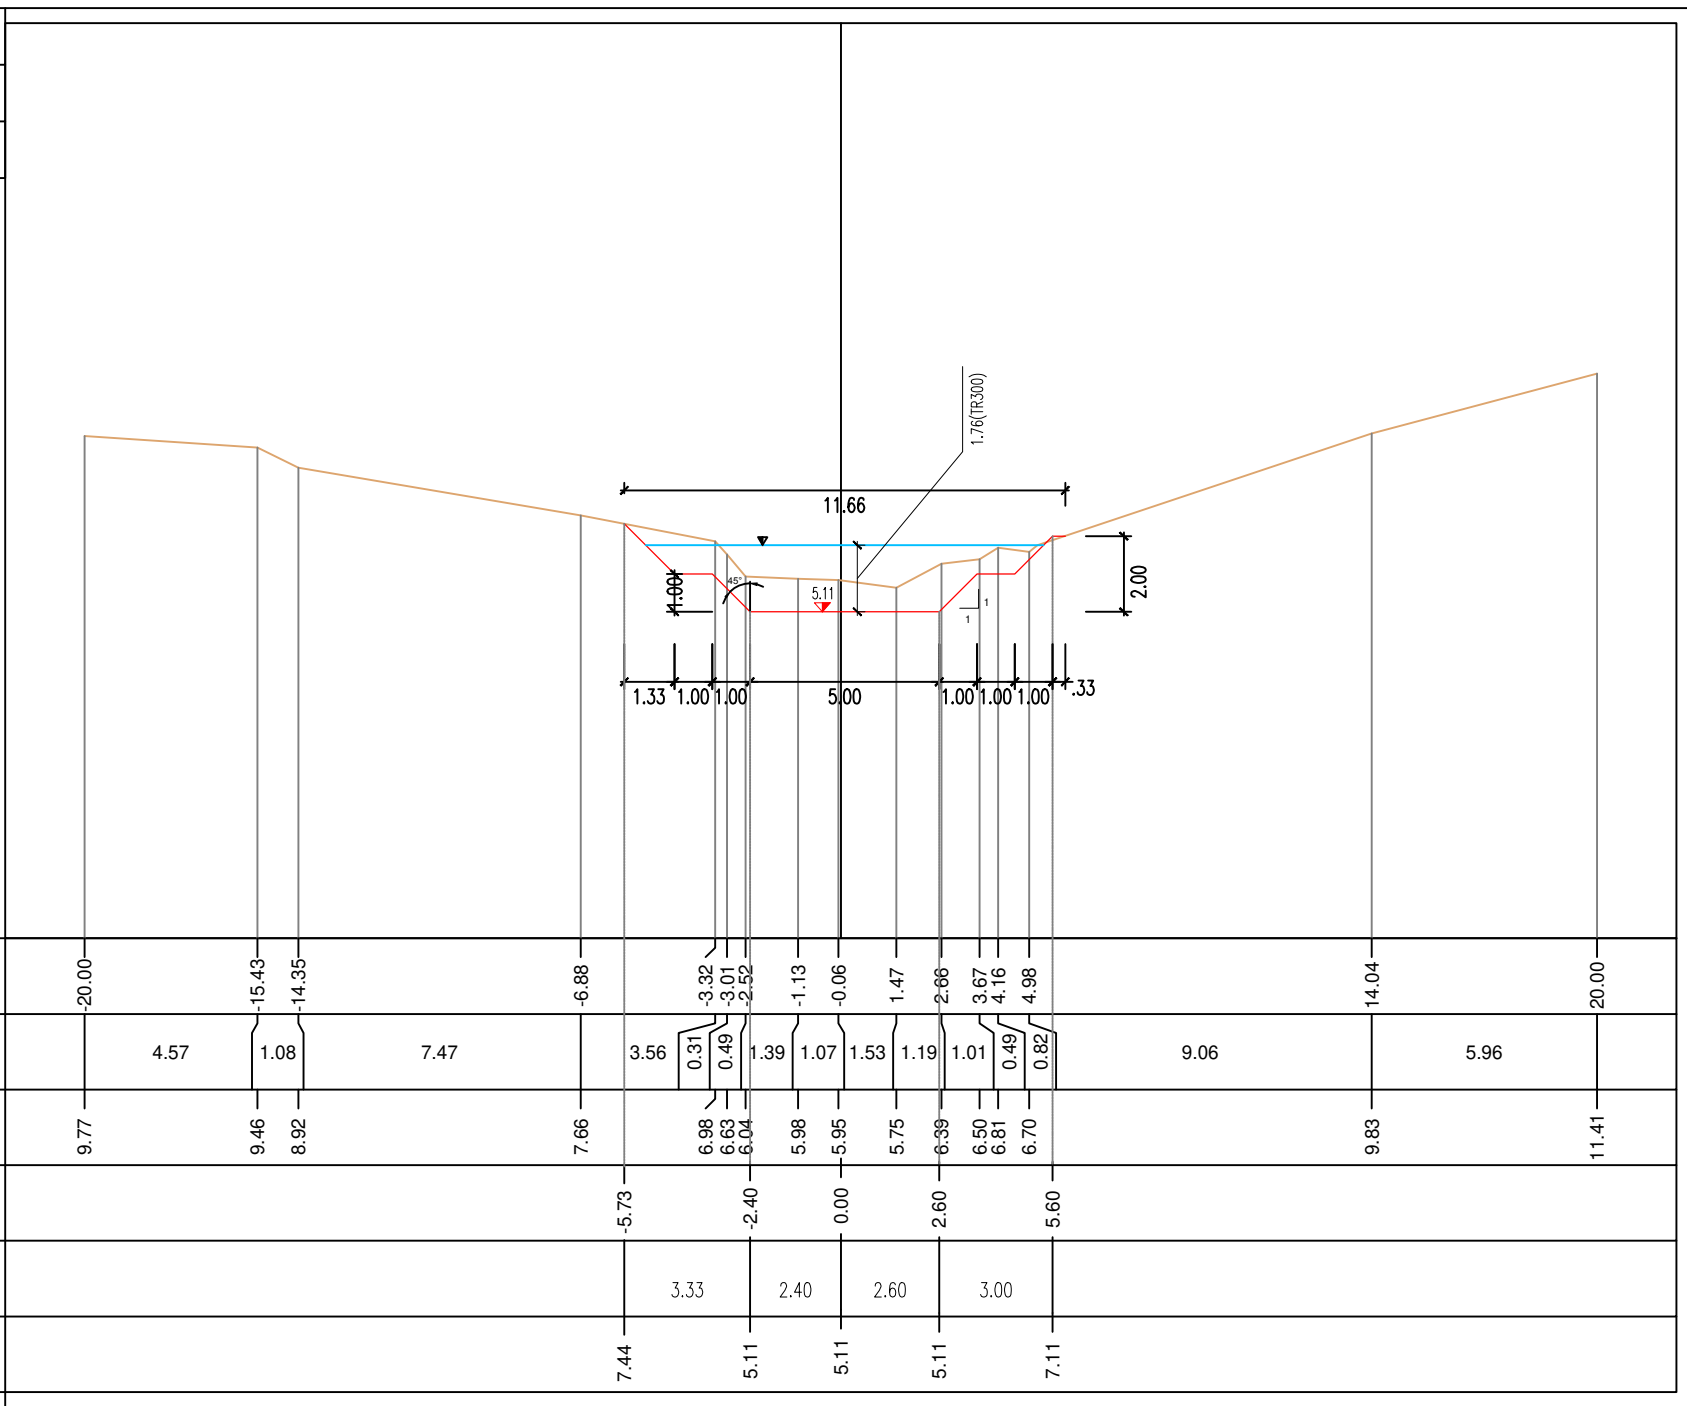


PROFILO asse
SEZIONE 28
PROGRESSIVA 732,00

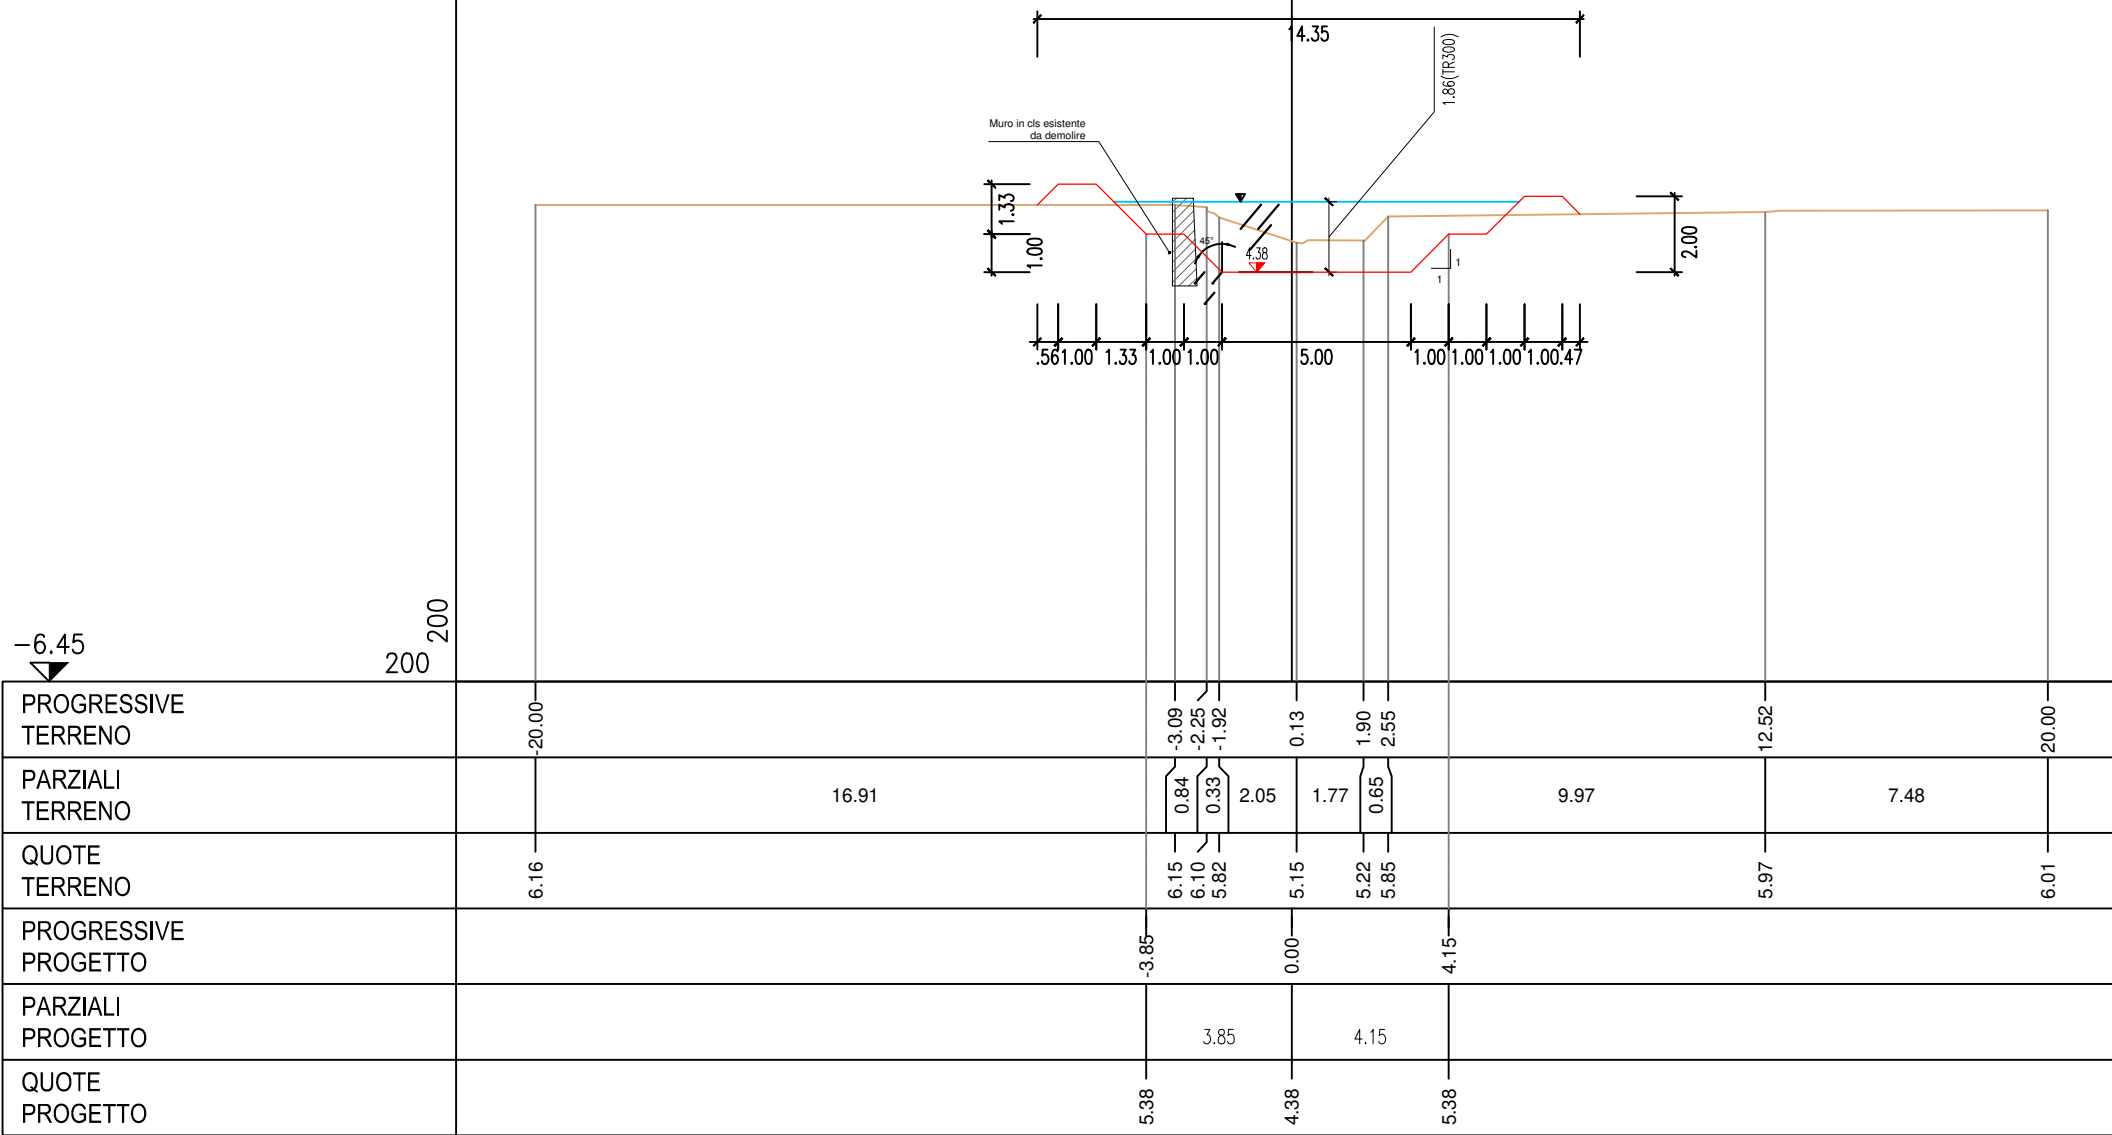

PROFILO asse

SEZIONE 29

PROGRESSIVA 774,00

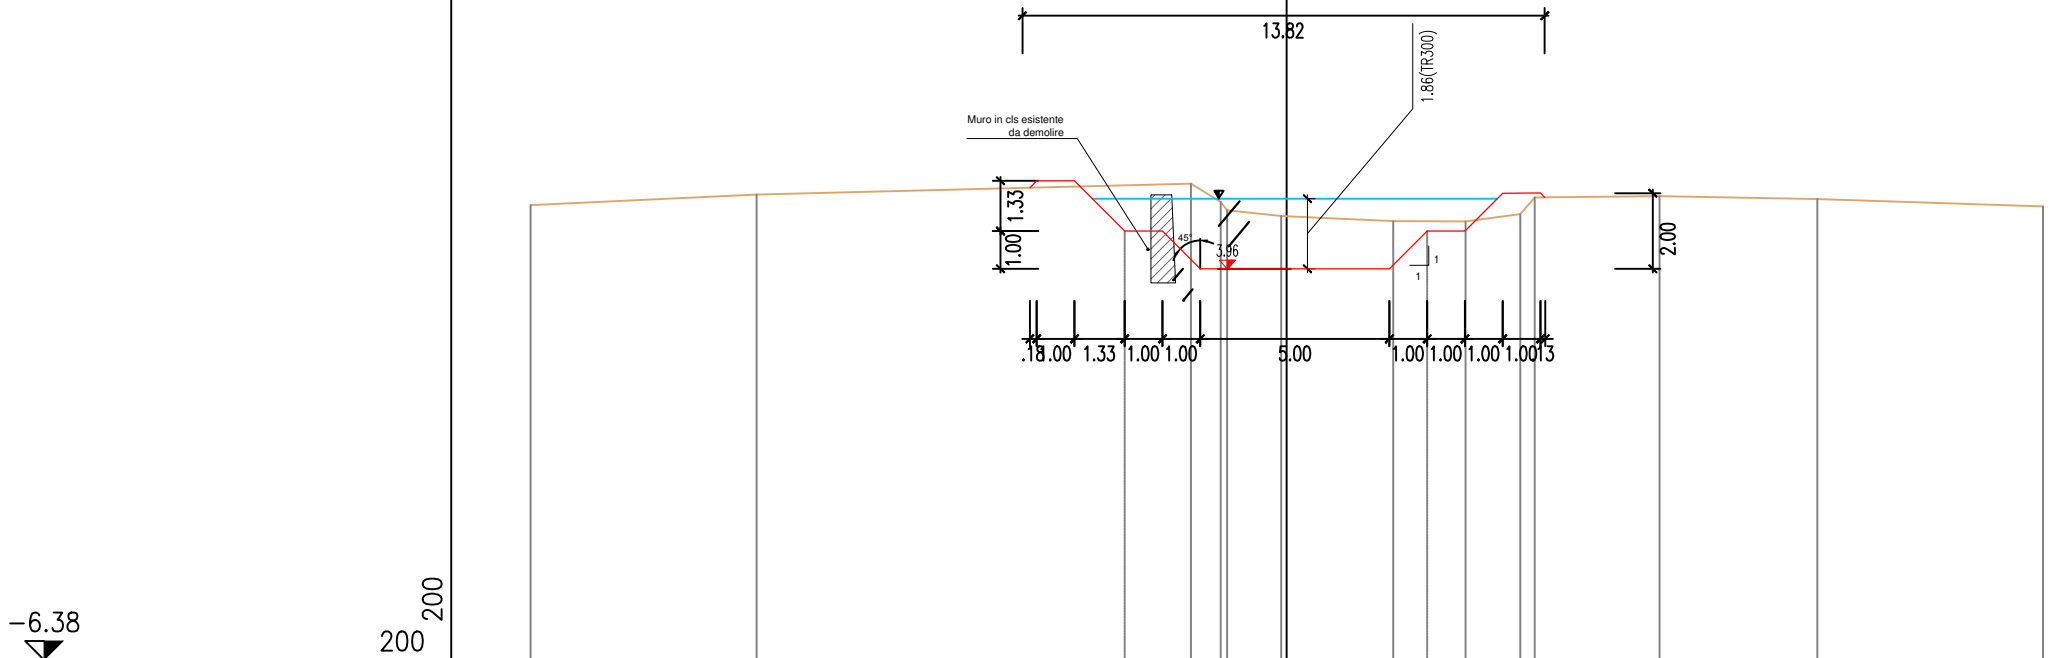

PROGRESSIVE
TERRENO

PARZIALI
TERRENO

QUOTE
TERRENO

PROGRESSIVE
PROGETTO

PARZIALI
PROGETTO

QUOTE
PROGETTO

| | | | | | | | | | | | | |
|--------|--------|-------|-------|-------|-------|------|------|------|------|------|-------|-------|
| -20.00 | -14.03 | -2.54 | -1.75 | -1.58 | -0.14 | 2.82 | 4.73 | 6.18 | 6.56 | 9.86 | 14.03 | 20.00 |
| 5.97 | 11.49 | 0.79 | 0.17 | 1.44 | 2.96 | 1.91 | 1.45 | 0.38 | 3.30 | 4.17 | 5.97 | |
| 5.65 | 5.92 | 6.22 | 5.74 | 5.51 | 5.36 | 5.23 | 5.21 | 5.41 | 5.85 | 5.89 | 5.81 | 5.61 |
| | | -4.29 | | 0.00 | | 3.71 | | | | | | |
| | | 4.29 | | 3.71 | | | | | | | | |
| | | 4.96 | | 3.96 | | 4.96 | | | | | | |

PROFILO asse

SEZIONE 30

PROGRESSIVA 804,00


-7.13

200


200

| | | | | | | | | | | | | | | |
|----------------------|--------|-------|-------|-------|-------|------|------|------|------|------|------|-------|-------|-------|
| PROGRESSIVE TERRENO | -20.00 | -4.35 | -2.51 | -2.41 | -1.07 | 0.63 | 1.91 | 3.58 | 4.78 | 5.00 | 7.04 | 15.15 | 19.48 | 20.00 |
| PARZIALI TERRENO | | 15.65 | 1.84 | 0.10 | 1.34 | 1.70 | 1.28 | 1.67 | 1.20 | 0.22 | 2.04 | 8.11 | 4.33 | 0.52 |
| QUOTE TERRENO | 5.53 | 5.49 | 5.27 | 4.87 | 4.78 | 4.45 | 4.40 | 4.73 | 4.81 | 5.10 | 5.12 | 5.14 | 5.44 | 5.45 |
| PROGRESSIVE PROGETTO | | -4.46 | | | | 0.00 | | 3.54 | | | | | | |
| PARZIALI PROGETTO | | | 4.46 | | | | 3.54 | | | | | | | |
| QUOTE PROGETTO | | 4.56 | | | | 3.56 | | 4.56 | | | | | | |

| | |
|-------------|--------|
| PROGRESSIVA | 850,00 |
|-------------|--------|

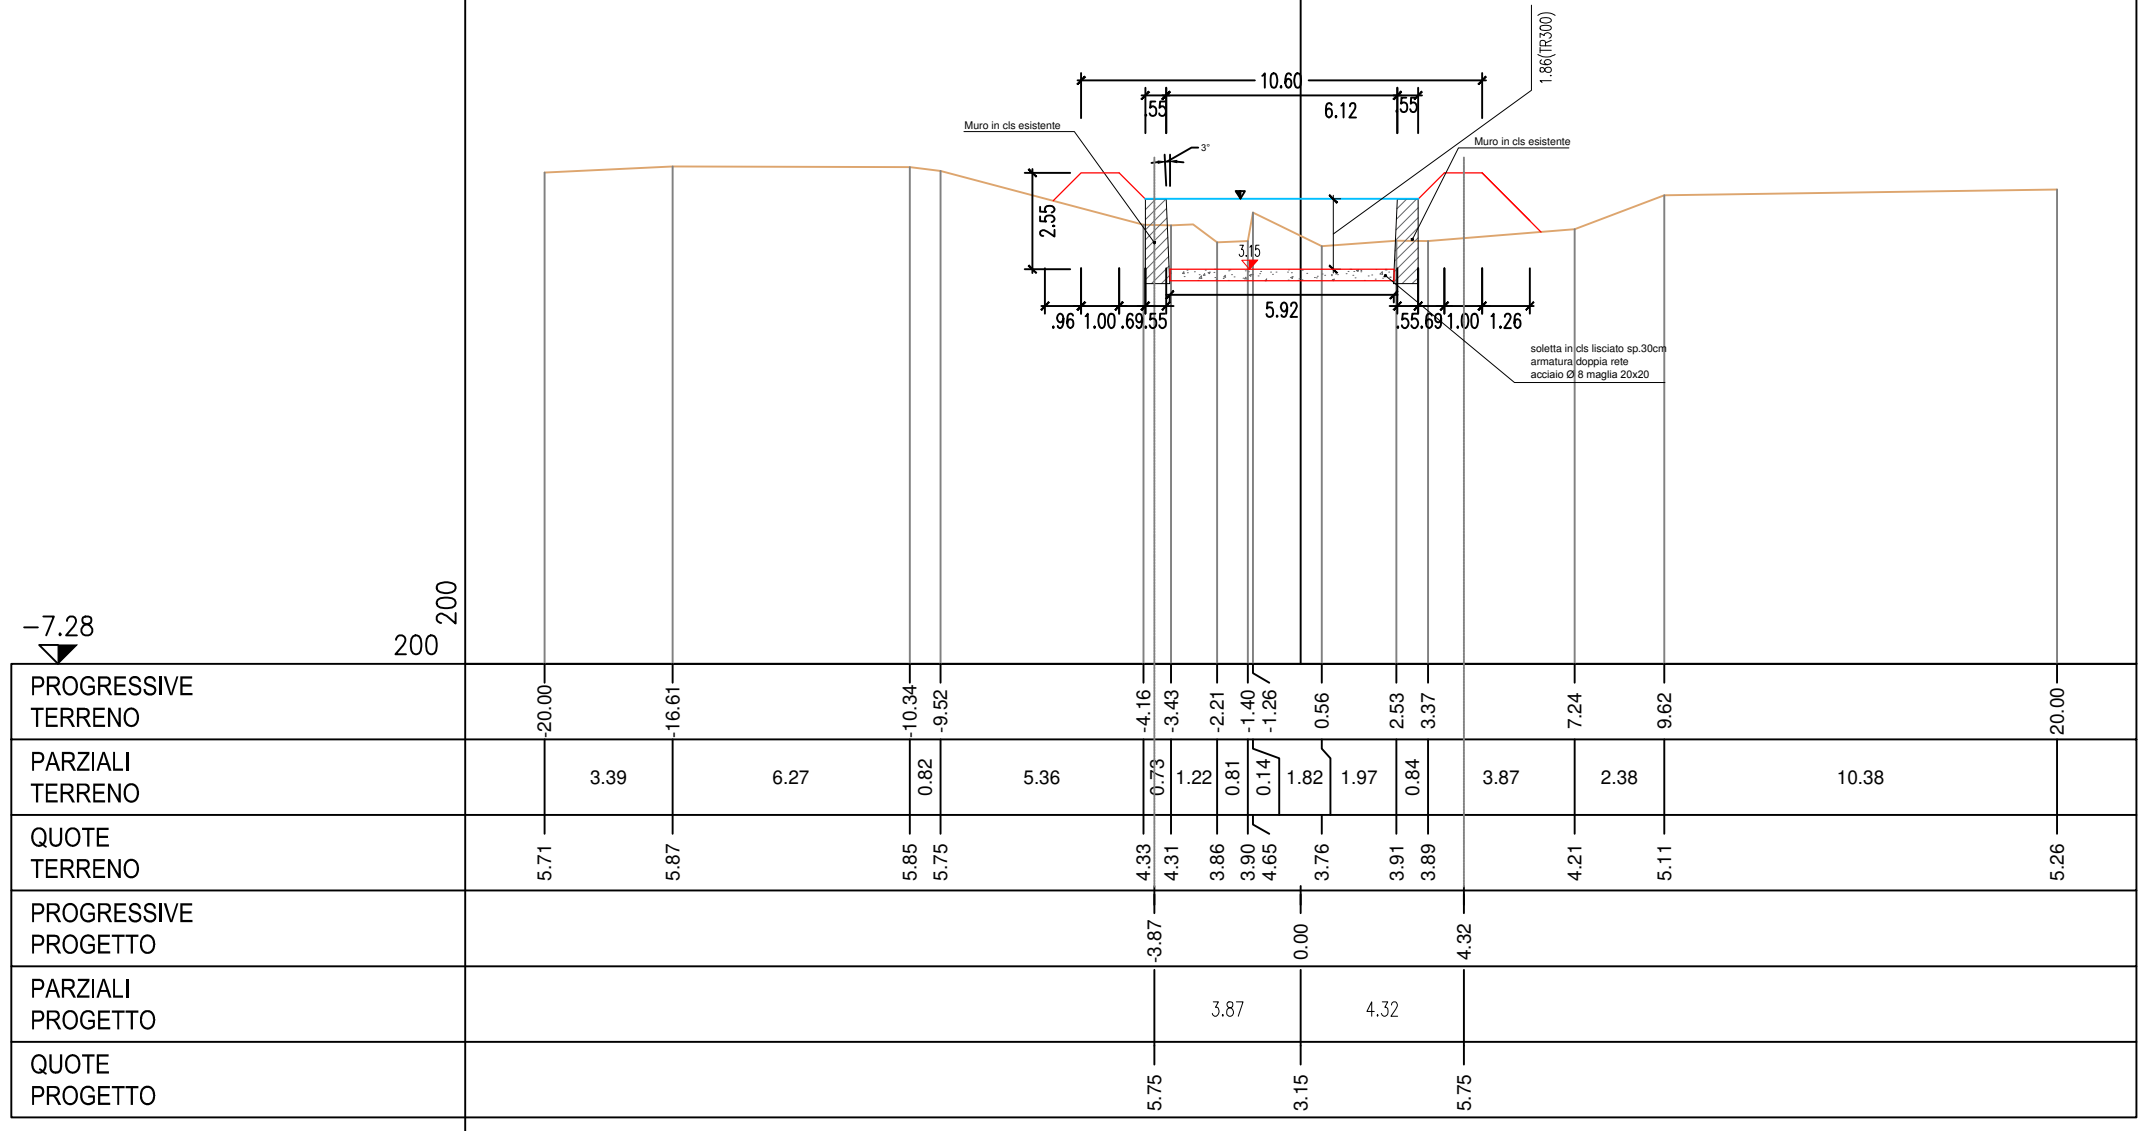

| | |
|-------------|--------|
| PROFILO | asse |
| SEZIONE | 32 |
| PROGRESSIVA | 867,00 |

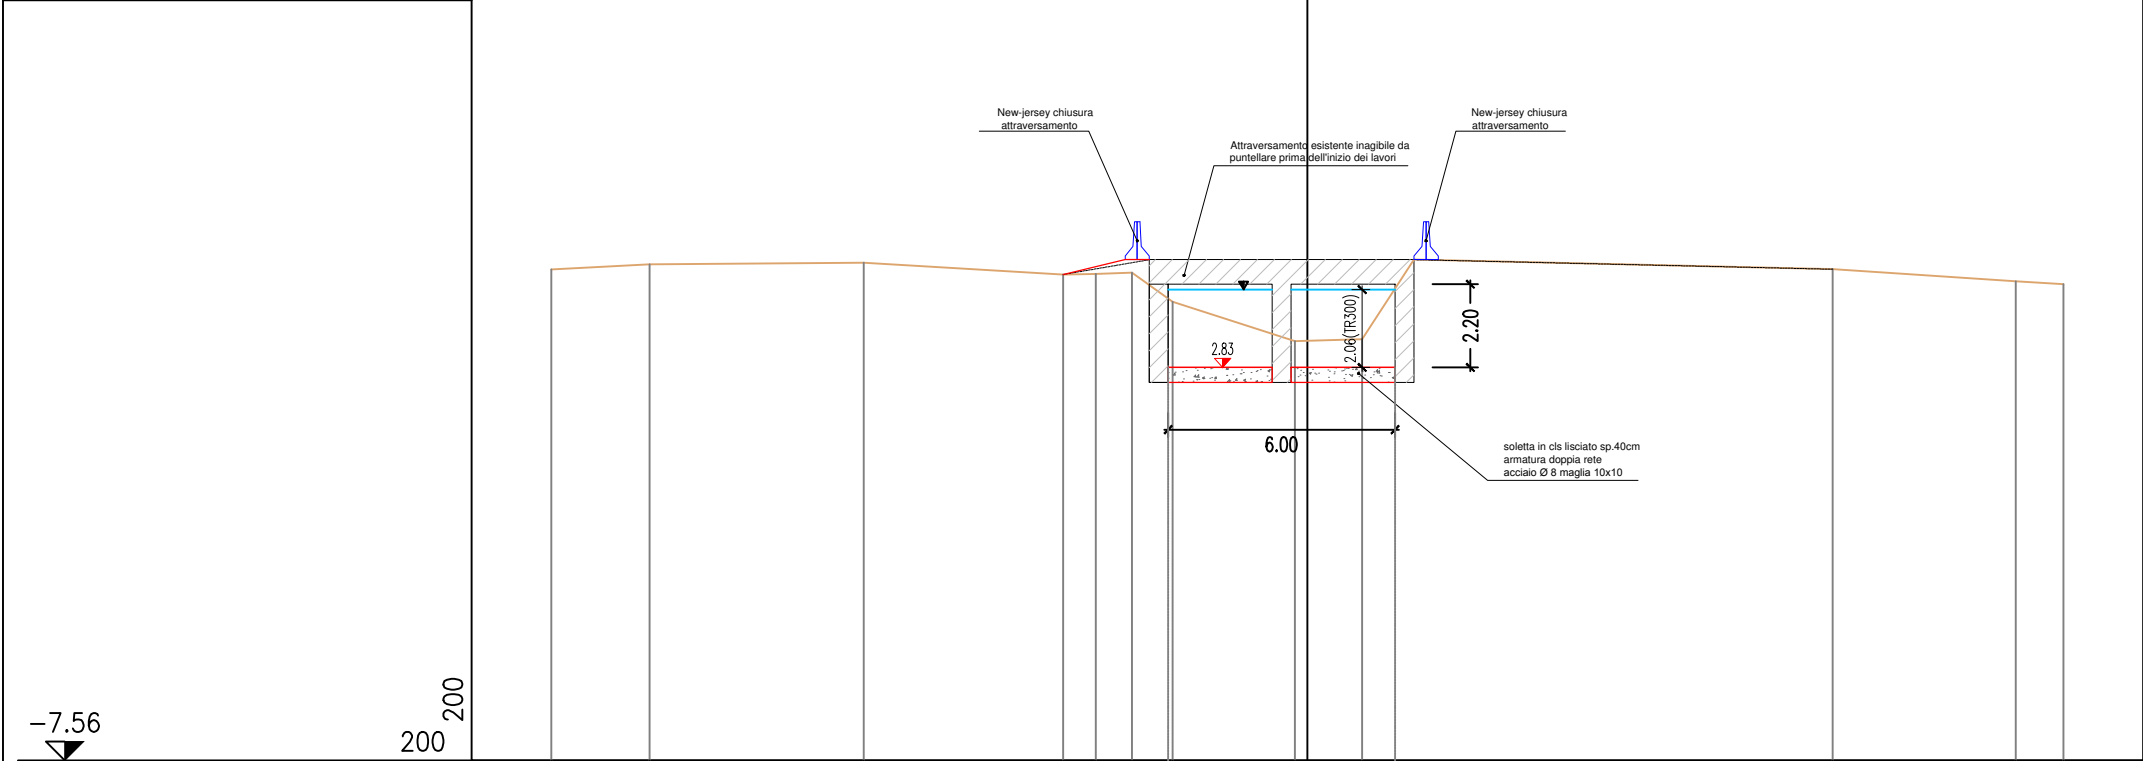

| | | | | | | | | | | | | |
|----------------------|-------|-------|-------|------|------|------|-------|-------|-------|-------|-------|-------|
| PROGRESSIVE TERRENO | 20.00 | 17.39 | 11.73 | 6.46 | 5.59 | 4.64 | 3.57 | -0.33 | 1.45 | 13.89 | 18.74 | 20.00 |
| PARZIALI TERRENO | 2.61 | 5.66 | 5.27 | 0.87 | 0.95 | 1.07 | 3.24 | 1.78 | 12.44 | 4.85 | 1.26 | |
| QUOTE TERRENO | 5.42 | 5.55 | 5.60 | 5.28 | 5.31 | 5.33 | 4.57 | 3.53 | 3.58 | 5.43 | 5.10 | 5.03 |
| PROGRESSIVE PROGETTO | | | | | | | -3.68 | 0.00 | 2.32 | | | |
| PARZIALI PROGETTO | | | | | | | 3.68 | 2.32 | | | | |
| QUOTE PROGETTO | | | | | | | 2.83 | 2.83 | 2.83 | | | |

[illegible]

