



Assessorato Infrastrutture e Mobilità
Dipartimento Tecnico
Ufficio Regionale del Genio Civile
Servizio di Agrigento

Oggetto: **OCDPC n. 558/2018** "Opere per il completamento e la sistemazione spondale e pulizia del torrente Bagni nel Comune di Sciacca (AG)" - Piano Investimenti Cod. SI_AG_01410 CUP: J87H21005570001

PROGETTO ESECUTIVO



I PROGETTISTI


Geom. Franco PITRUZZELLA


Ing. Angelo Valerio ZAMBITO

IL DIRETTORE DEI LAVORI E
COORDINATORE PER LA SICUREZZA


Geom. Franco PITRUZZELLA

Il progetto è stato approvato in linea tecnica ai sensi dell'art. 5 comma 3 della l.r. 12/2011 così come recepito dalla l.r. 8/2016 e validato ai sensi dell'art. 26 del D. Lgs. 50/2016.

Agrigento

Il R. U. P.


Arch. Pietro DISTEFANO

Tavola n. 2/d Particolari costruttivi

Sezione tipo tratto tra la sez. 18 e la sez. 21
Scala 1:200

Originaria (pre erosione)

5.60

Stato di fatto

Progetto

Tasca vegetativa

Materasso reno

Gabbione in pietra


4.50
0.50

2.50
0.50



5.00

5.50

3.00

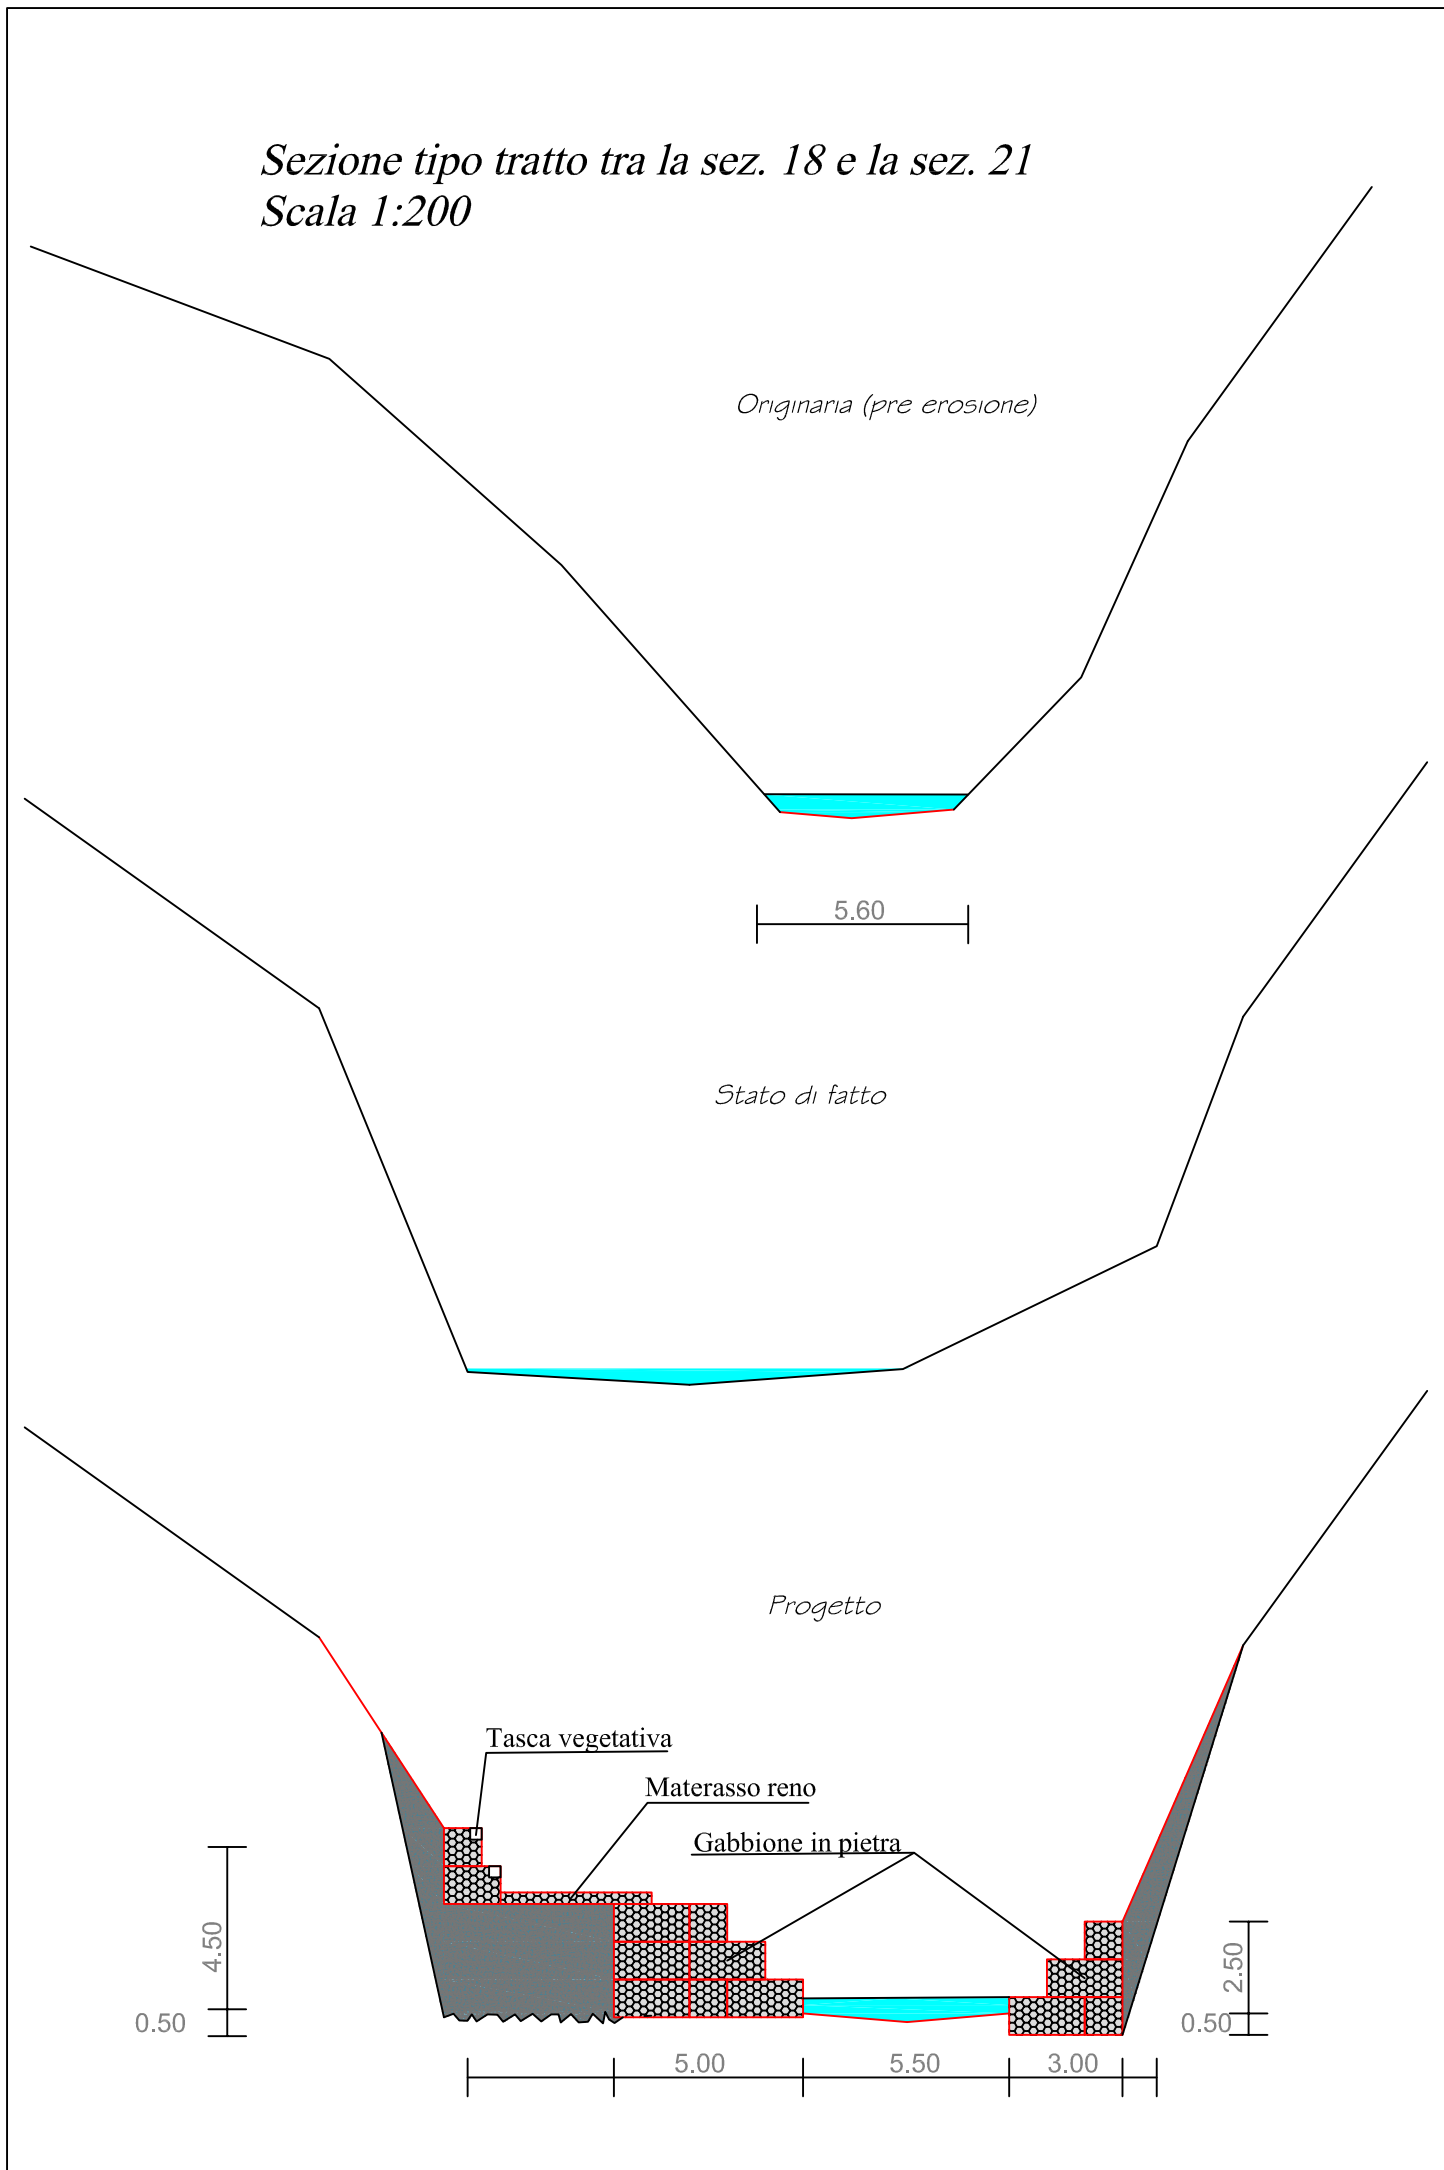

Sezione tipo tratto tra la sez. 22 e la sez. 25
Scala 1:200

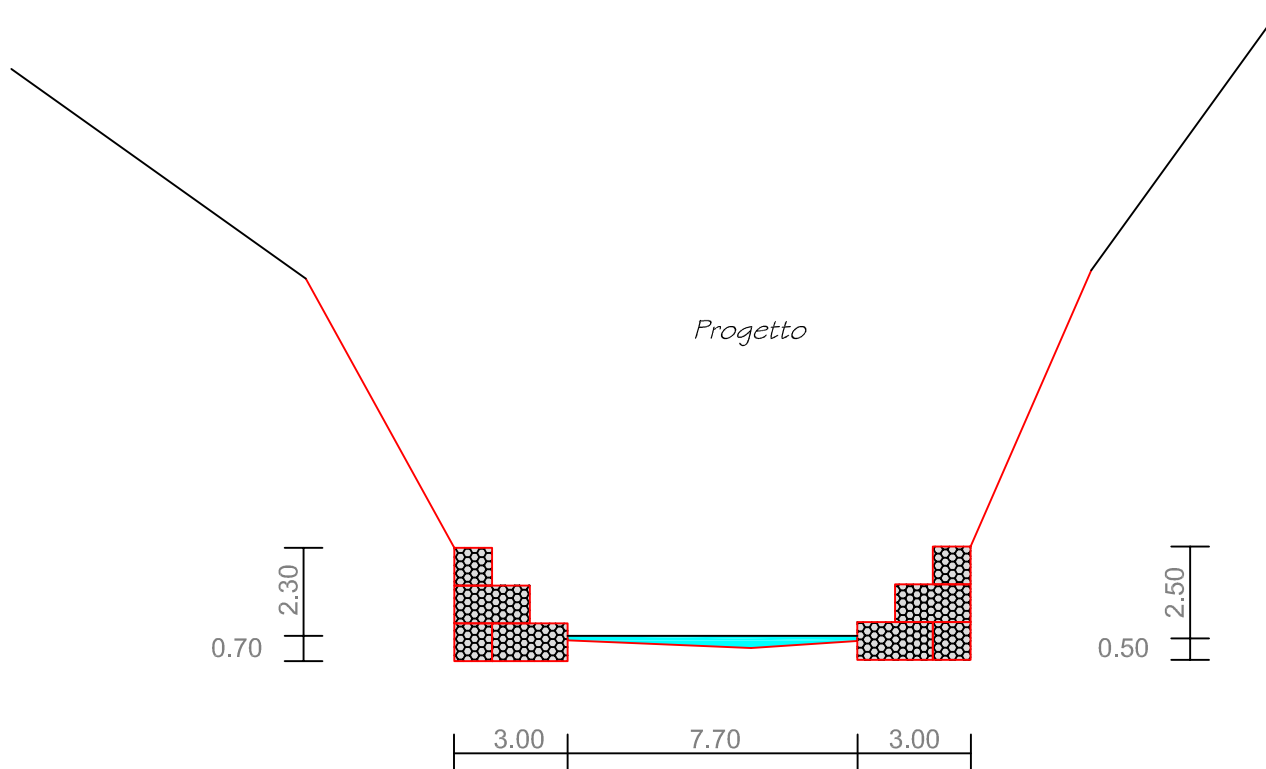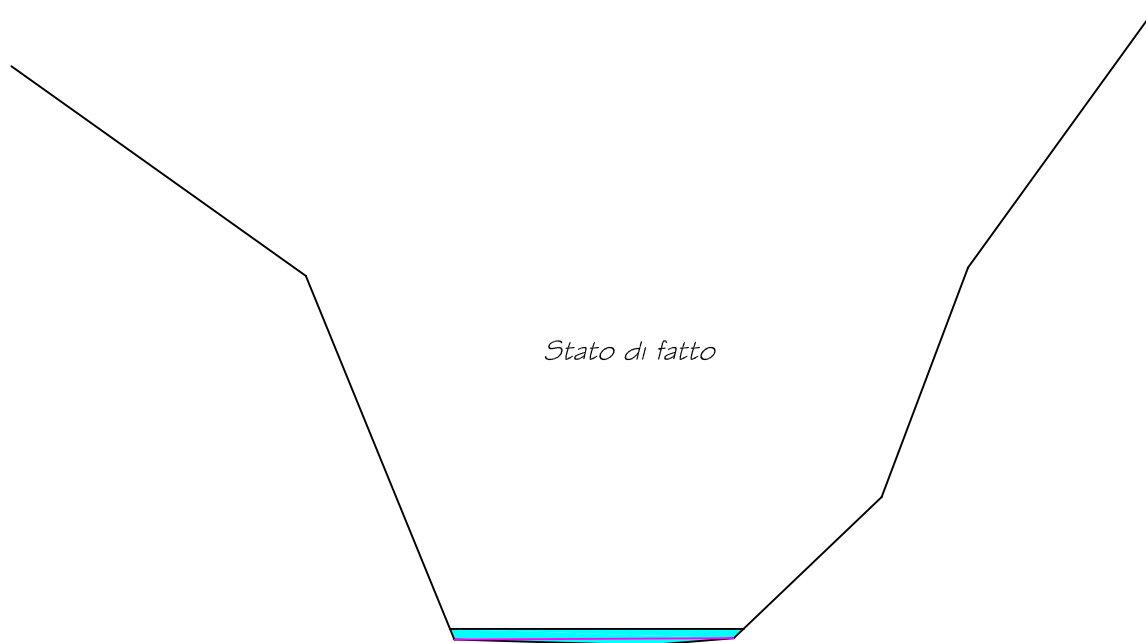

Sezione tipo tratto tra la sez. 26 e la sez. 28
Scala 1:200

