



Assessorato Infrastrutture e Mobilità
 Dipartimento Tecnico
 Ufficio Regionale del Genio Civile
 Servizio di Agrigento

Oggetto: **OCDDPC n. 558/2018** “Opere per il completamento e la sistemazione spondale e pulizia del torrente Bagni nel Comune di Sciacca (AG)” - Piano Investimenti Cod. SI_AG_01410 CUP: J87H21005570001

PROGETTO ESECUTIVO



I PROGETTISTI

Geom. Franco PITRUZZELLA

Ing. Angelo Valerio ZAMBITO

IL DIRETTORE DEI LAVORI E
 COORDINATORE PER LA SICUREZZA

Geom. Franco PITRUZZELLA



Il progetto è stato approvato in linea tecnica ai sensi dell'art. 5 comma 3 della l.r. 12/2011 così come recepito dalla l.r. 8/2016 e validato ai sensi dell'art. 26 del D. Lgs. 50/2016.

Agrigento


Il R. U. P.

Arch. Pietro DISTEFANO



Tavola n. 2/b Planimetria quotata

Planimetria quotata

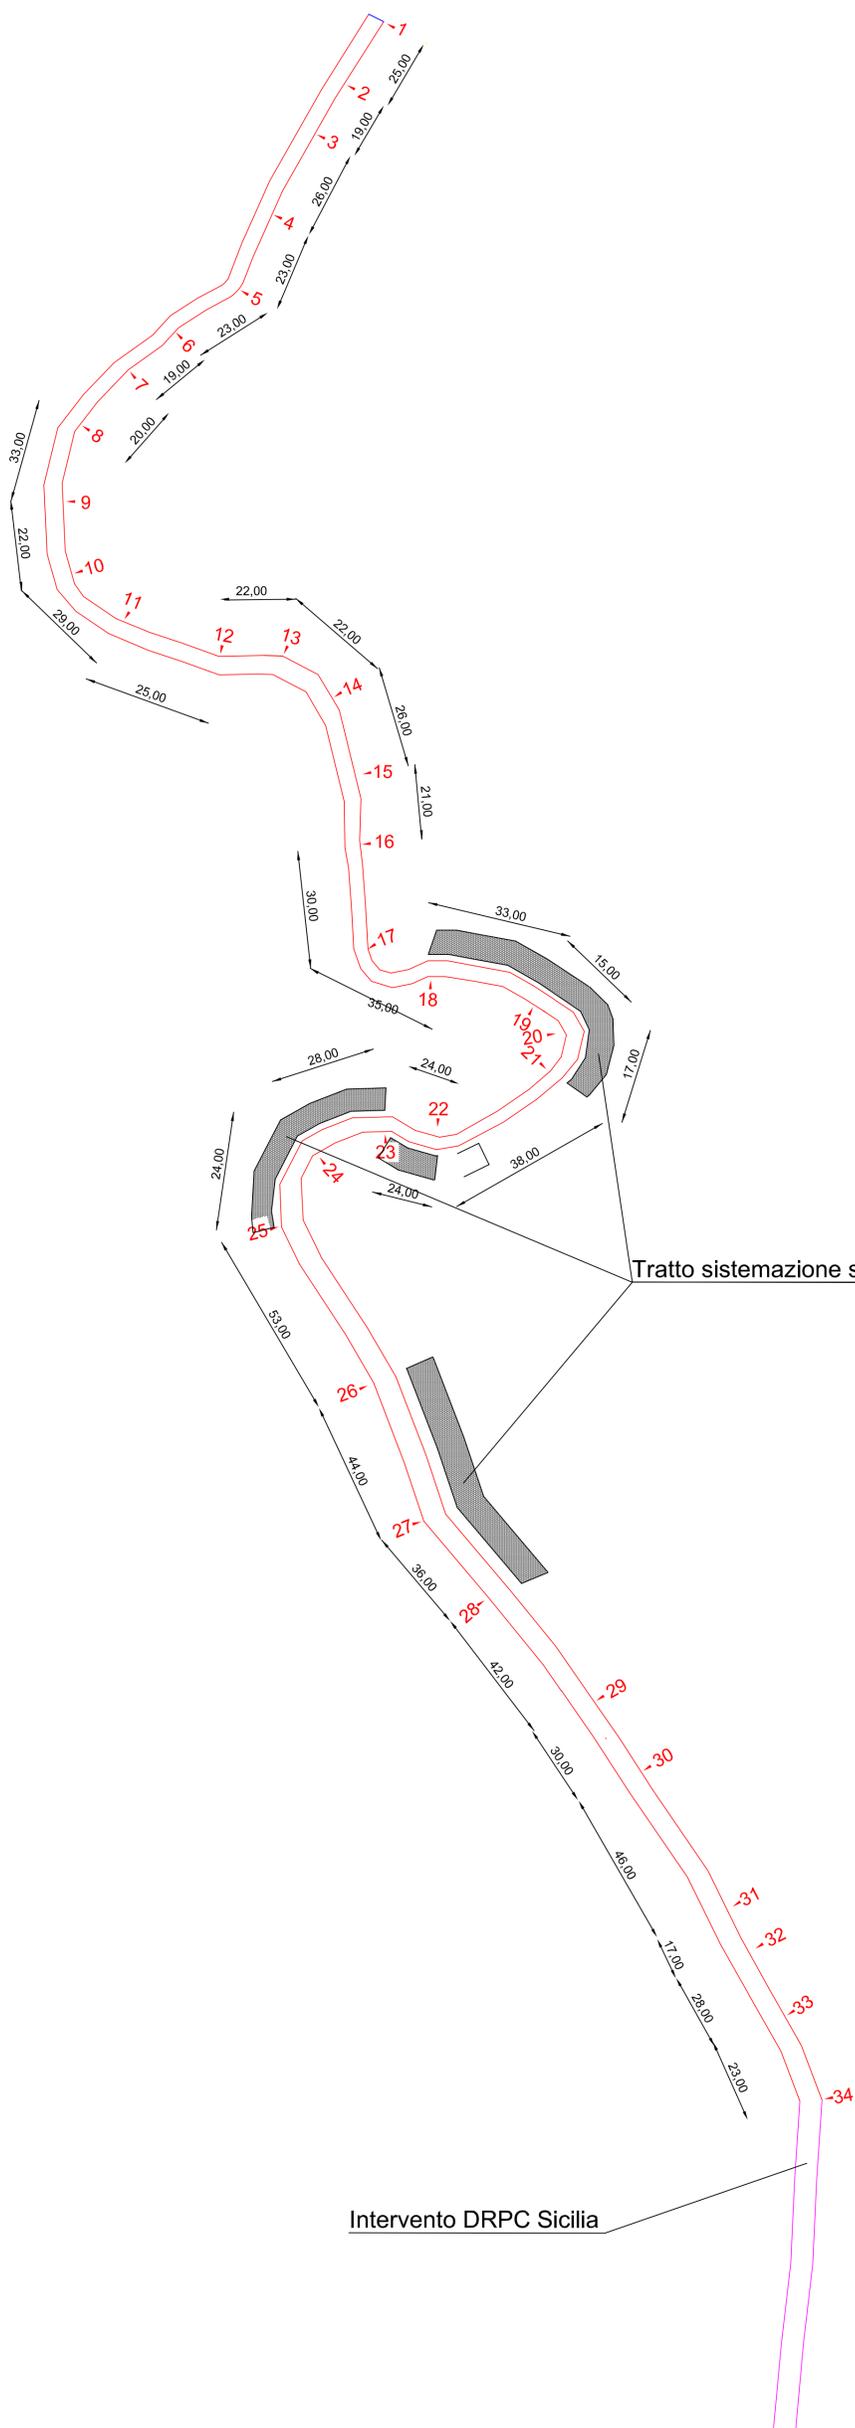

Tratto sistemazione sponda dx e sx con gabbioni

Intervento DRPC Sicilia