

Unione Europea
REPUBBLICA ITALIANA



REGIONE SICILIANA
Assessorato delle Infrastrutture e della Mobilità
Dipartimento regionale Tecnico
Servizio 5
Espletamento di Servizi di Ingegneria di competenza Regionale
e/o per conto di Enti Locali
(per le provincie di Palermo, Caltanissetta, Agrigento, Trapani)

Comune di Polizzi Generosa
Intervento di ristrutturazione e riqualificazione dell'immobile di interesse storico artistico-monumentale
"Masseria Verbumcaudo"
PROGETTO ESECUTIVO

CUP: G39D22000010001

CIG:





Elaborati	Manutenzione	Scala Disegno
STRA.03	Esecutivi di progetto	1:50
		Rev. 00
Data Emissione	12/04/2023	



Visti e pareri	Tavola 49
----------------	---------------------

PROGETTISTI arch. Gaetano Colletti arch. Gabriella Catarinicchia arch. Vittorio Primo Falletta	CALCOLI STRUTTURALI arch. Gaetano Colletti Coordinatore per la sicurezza arch. Vittorio Primo Falletta	IL R.U.P. ing. Giuseppe Pirrello
--	--	--


**PARTICOLARE BARRIERA STRADALE H1
CIGLIO CARREGGIATA**

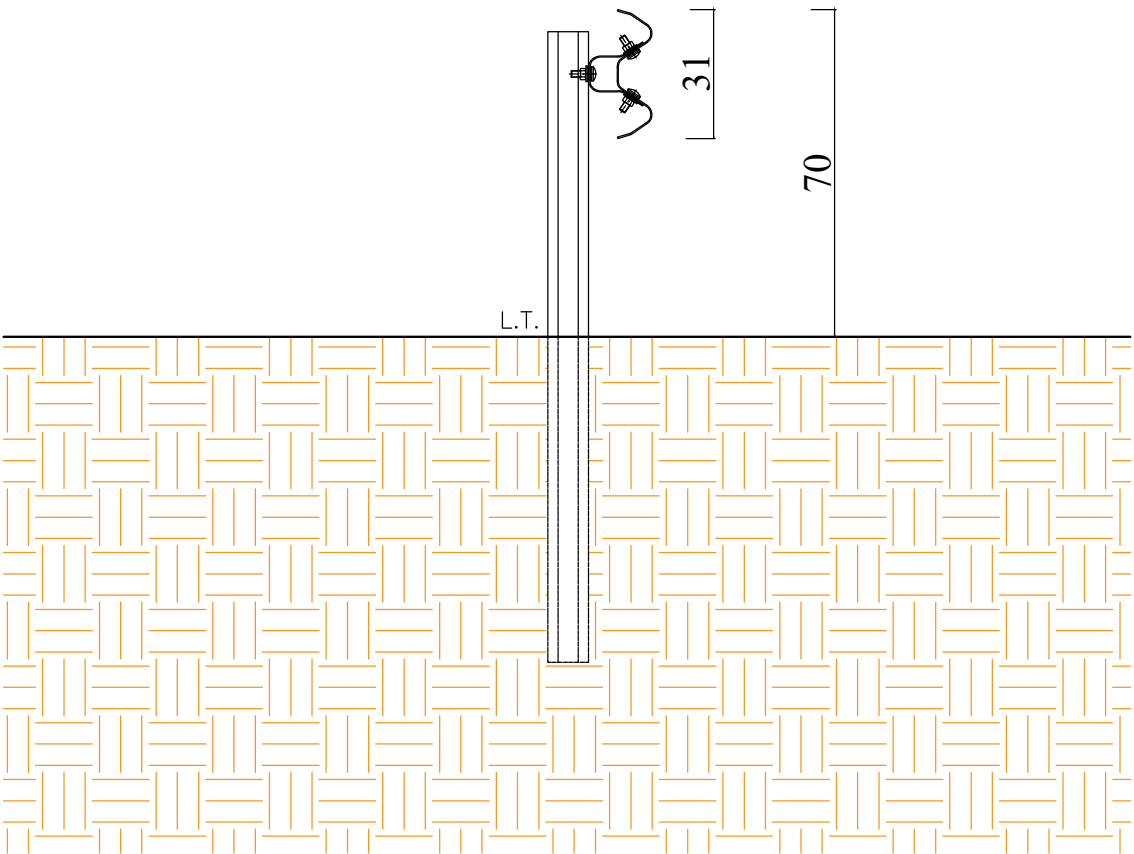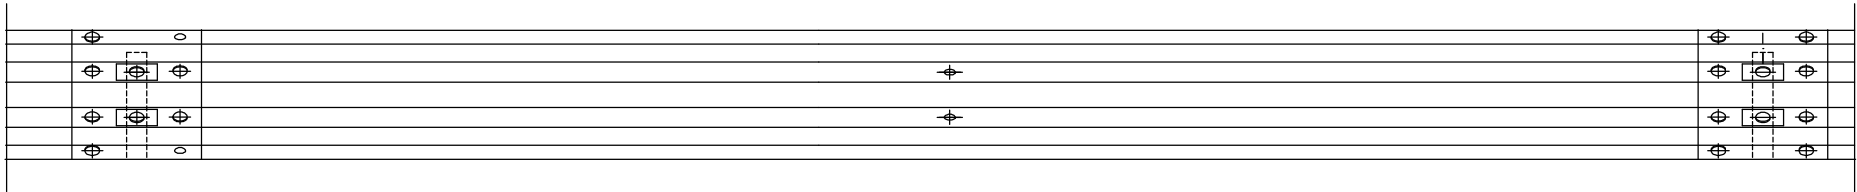




**PARTICOLARE BARRIERA STRADALE H2
BORDO PONTE**

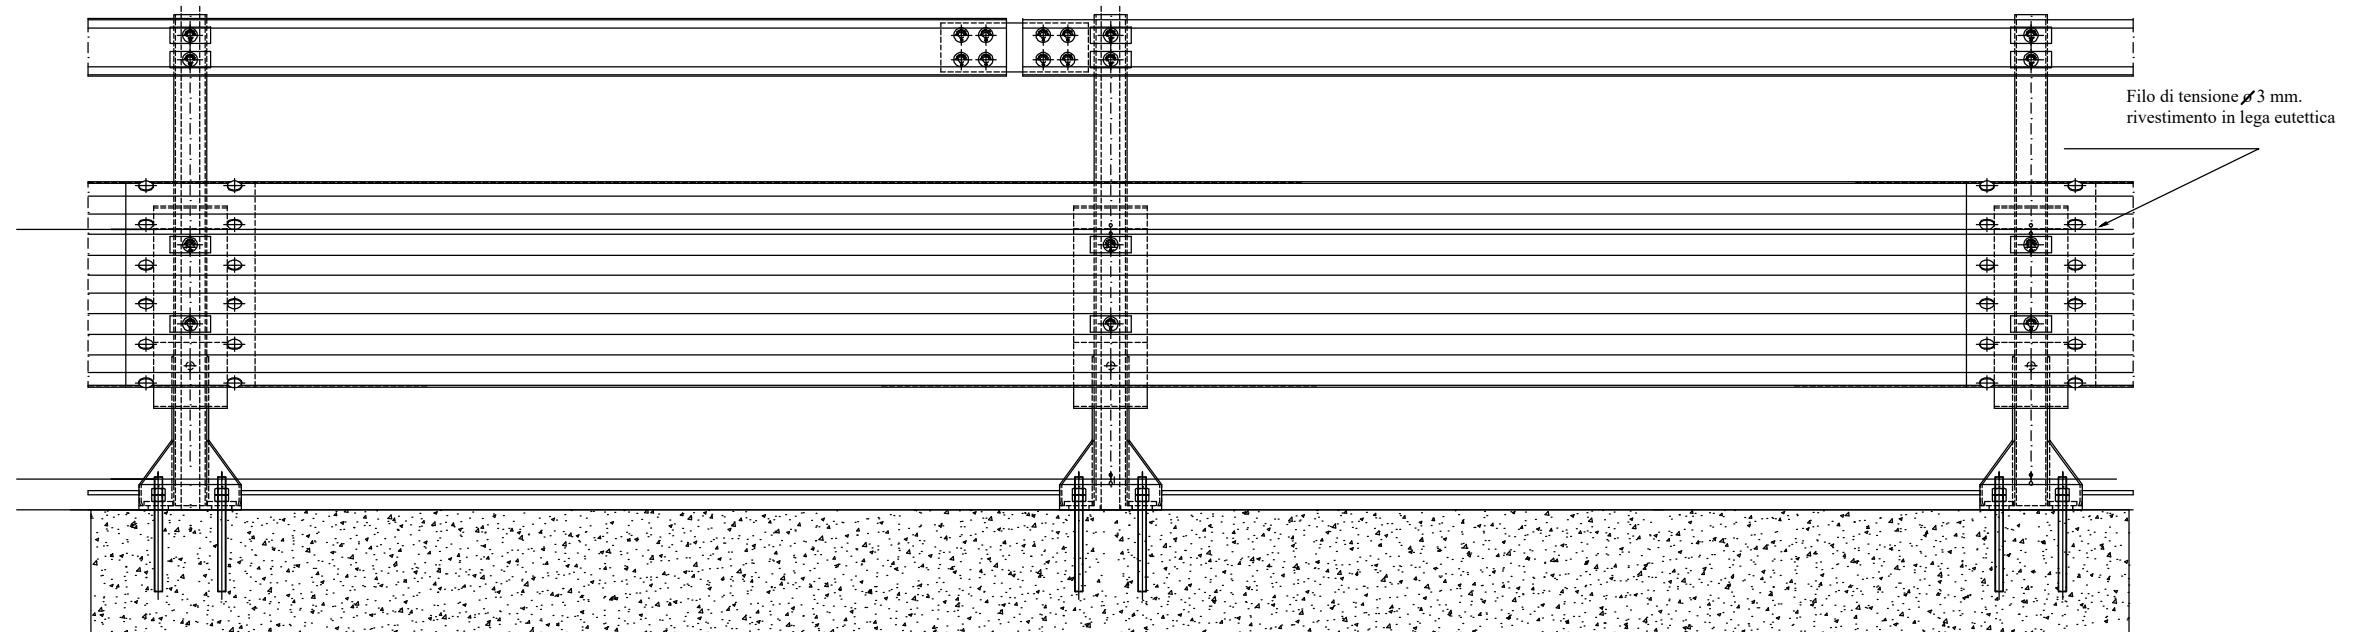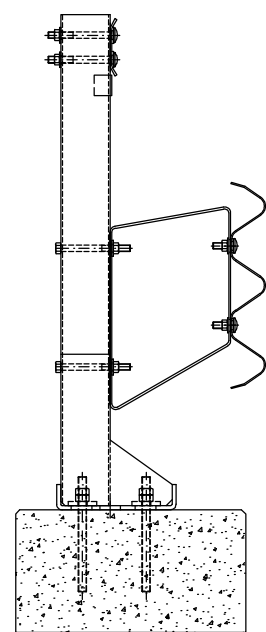

PLANIMETRIA IMPALCATO

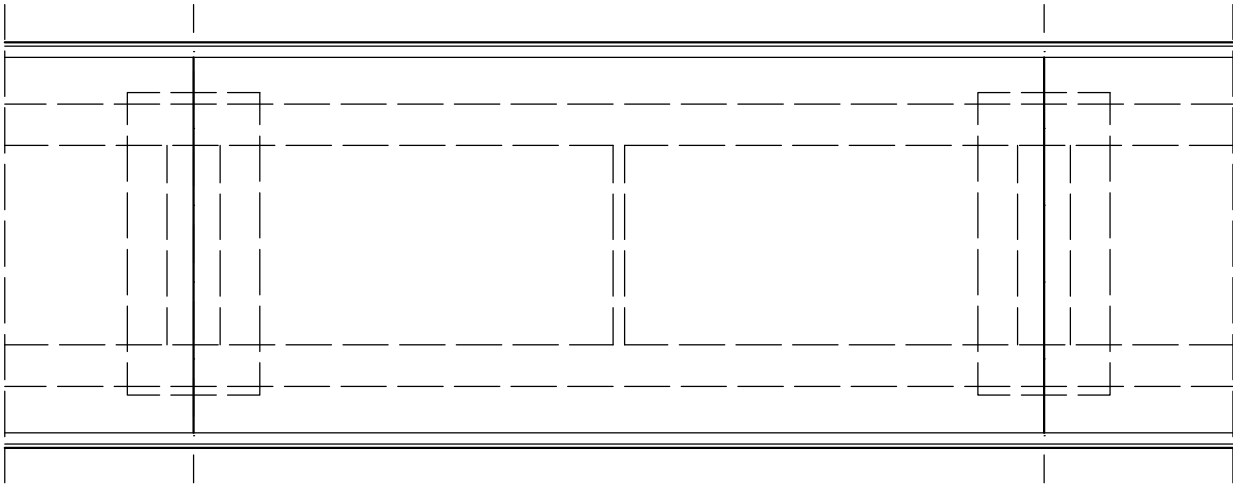


SEZIONE TRASVERSALE TIPO ESISTENTE

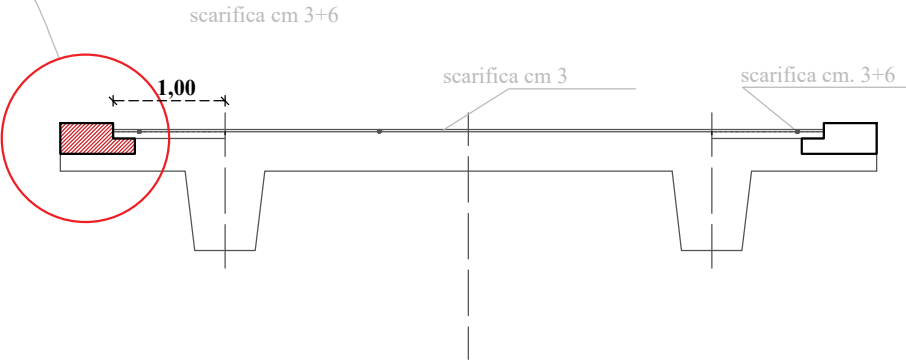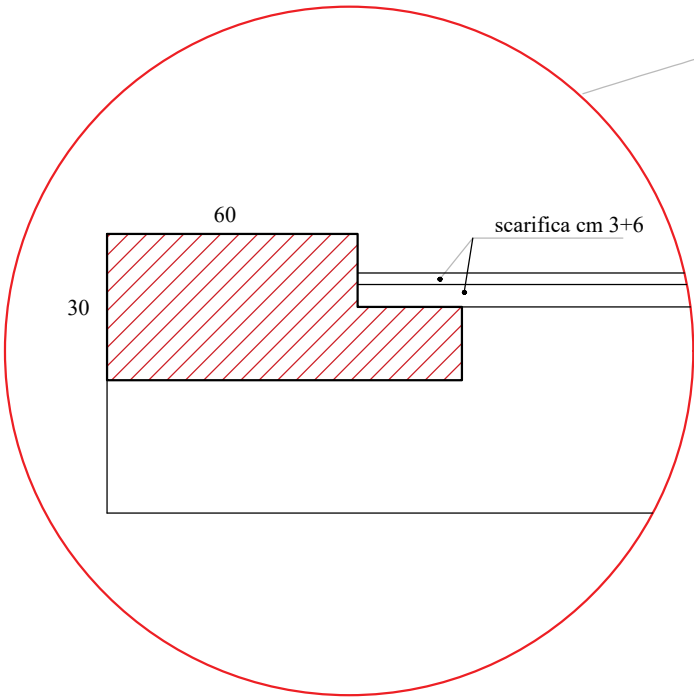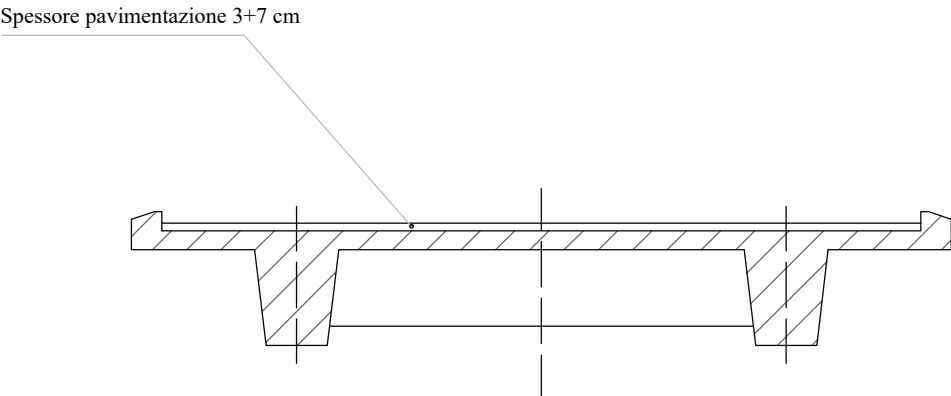


SEZIONE TRASVERSALE, SCARIFICHE E DEMOLIZIONI DI CLS

ESECUTIVI CORDOLO BORDO PONTE
E INGHISAGGIO


PARTICOLARE INGHISAGGIO

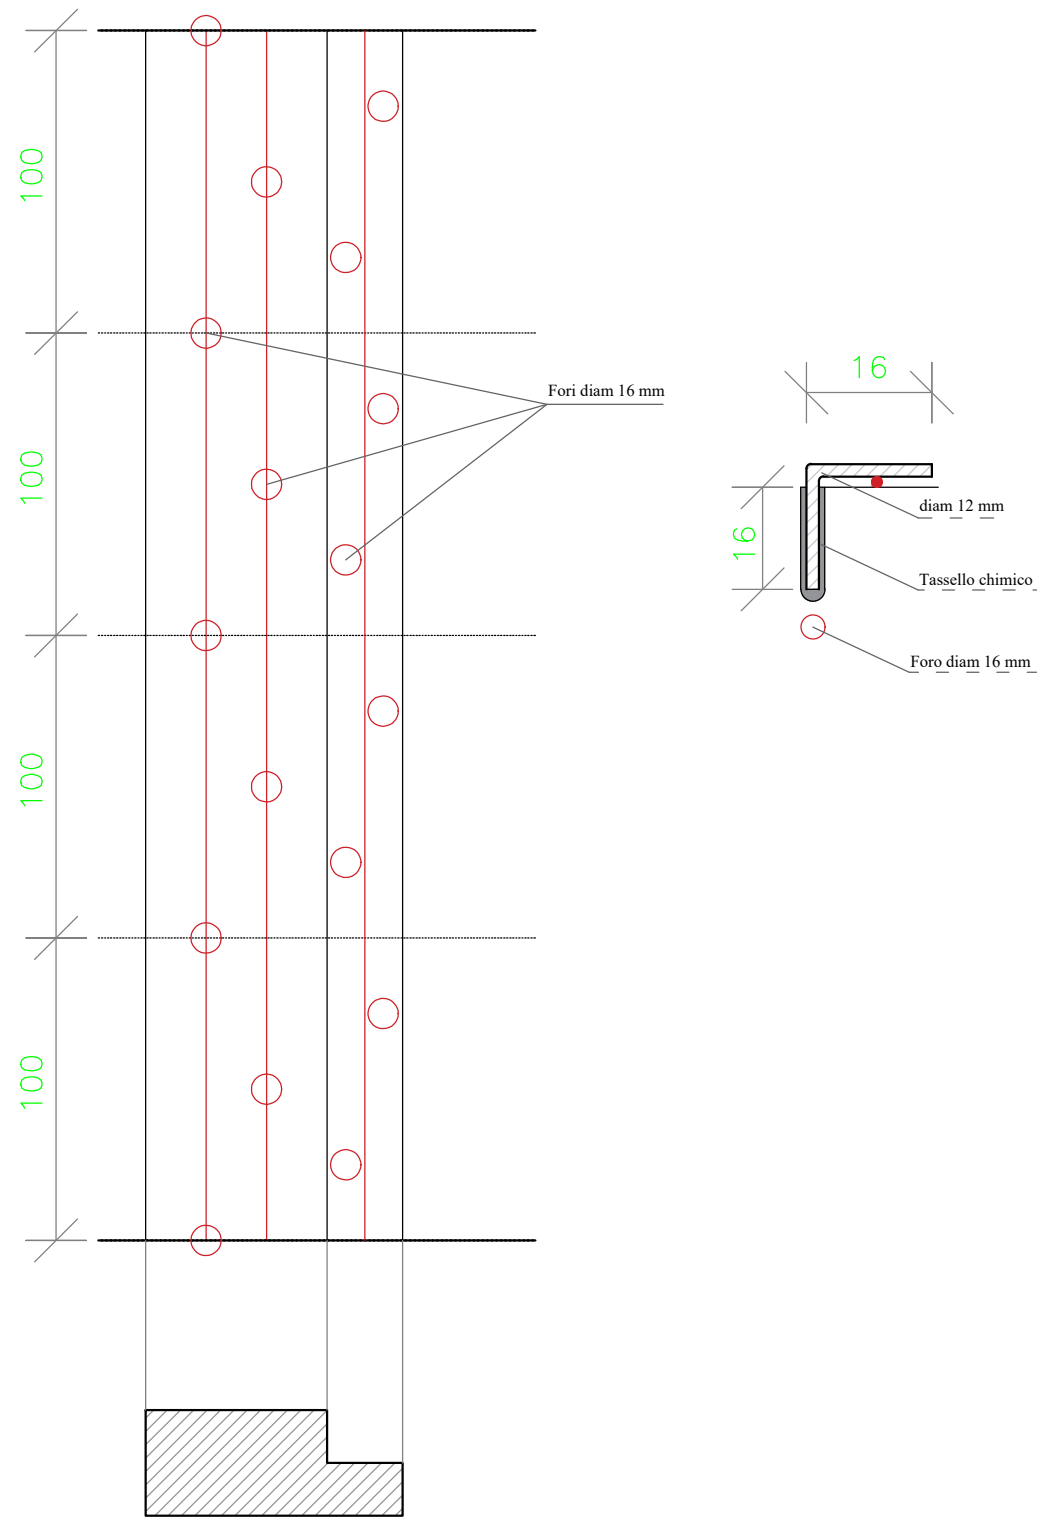

PARTICOLARE CORDOLO BORDO
PONTE

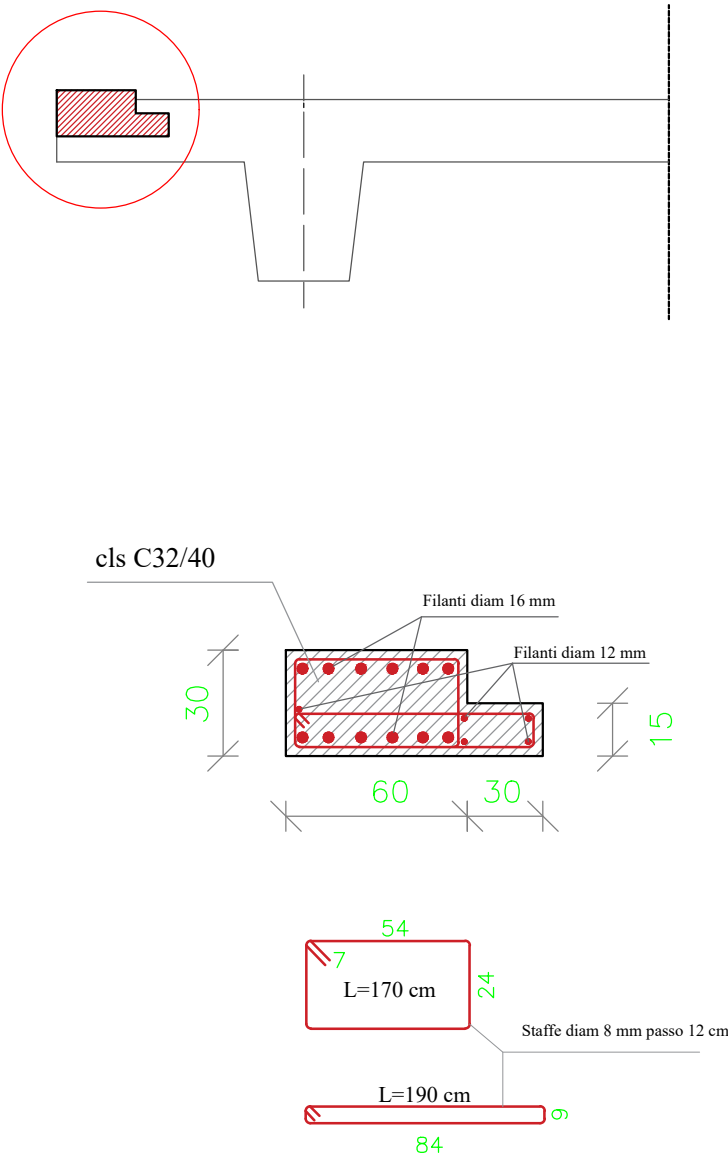

PARTICOLARE DELLA CUNETTA *scala 1 : 20*

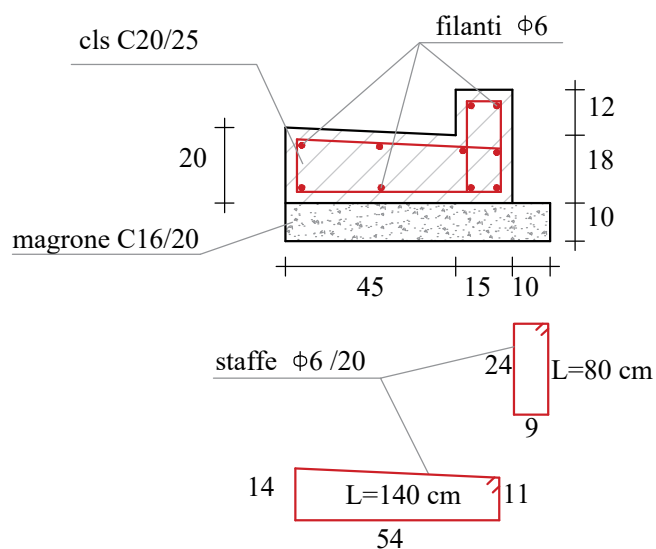

PARTICOLARE DELLA BANCHINA *scala 1 : 20*

