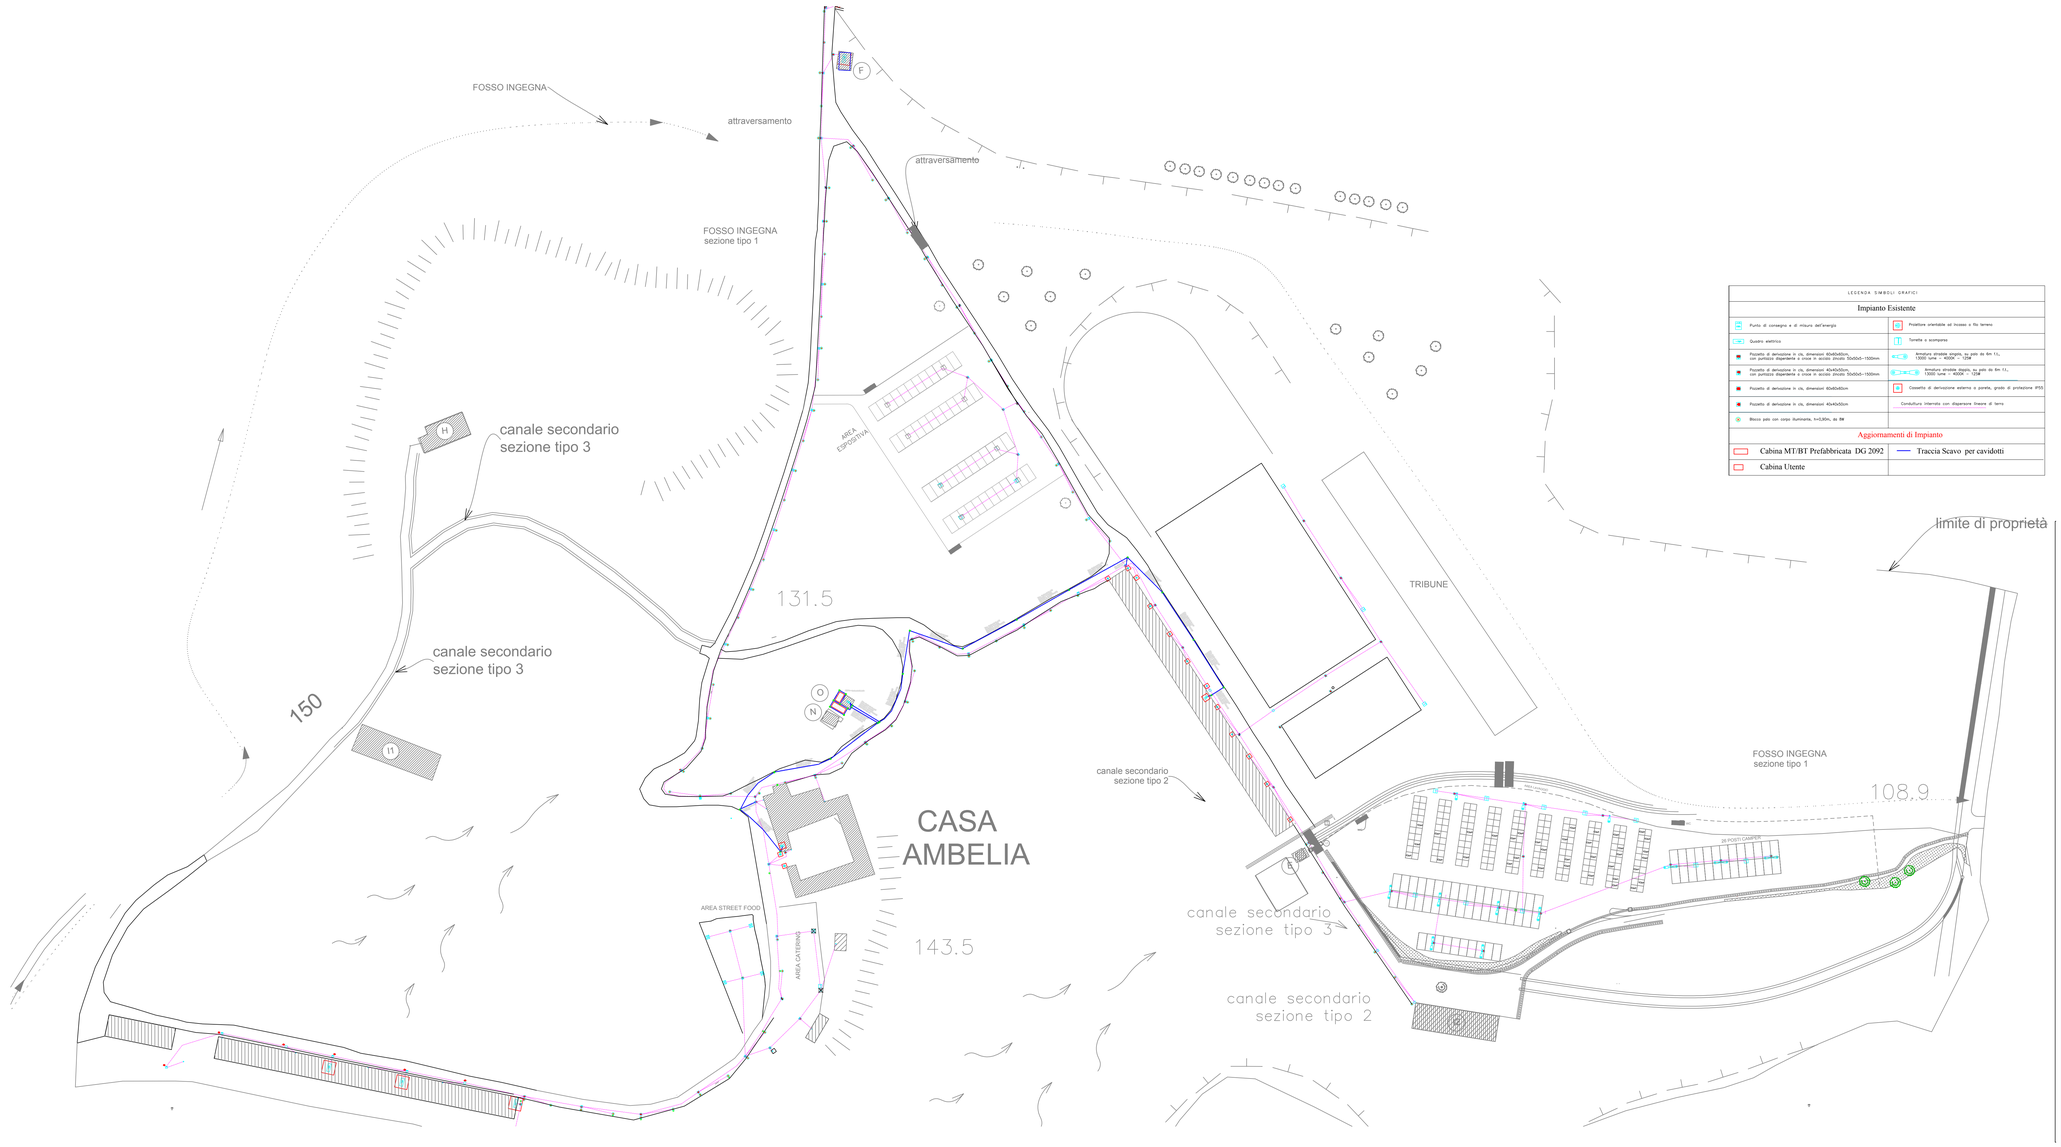

LEGENDA SIMBOLI GRAFICI	
Impianto Esistente	
Punto di consegna e di misura dell'energia	Proiettore orientabile ad incasso a filo terreno
Quadro elettrico	Torretta a scomparso
Pozzetto di derivazione in cls, dimensioni 40x40x50cm con puntazzo dispertente a croce in acciaio zincato 50x50x5-1500mm.	Armatura stradale singola, su palo da 6m /1,, 1500 lume = 4000K = 125W
Pozzetto di derivazione in cls, dimensioni 40x40x50cm con puntazzo dispertente a croce in acciaio zincato 50x50x5-1500mm.	Armatura stradale doppia, su palo da 6m /1,, 1500 lume = 4000K = 125W
Pozzetto di derivazione in cls, dimensioni 40x40x40cm	Cassetta di derivazione esterna a parete, grado di protezione IP55
Pozzetto di derivazione in cls, dimensioni 40x40x50cm	Conduttura interrata con dispersore lineare di terra
Blocco palo con corpo illuminante, h=2,00m, da 0#	
Aggiornamenti di Impianto	
Cabina MT/BT Prefabbricata DG 2092	Traccia Scavo per cavidotti
Cabina Utente	

PROGETTO ESECUTIVO

REGIONE SICILIANA
ASSESSORATO DELLE INFRASTRUTTURE E DELLA MOBILITÀ
DIPARTIMENTO REGIONALE TECNICO
UFFICIO DEL GENIO CIVILE DI CATANIA

MILITELLO IN VAL DI CATANIA (CT) - TENUTA AMBELIA

PROGETTO PER LA REALIZZAZIONE DI UNA CABINA ELETTRICA

Progettisti:
dott. ing. Alfio Carciotto
geom. Giuseppe Messina
Coord. della sicurezza in fase di progettazione:
dott. ing. Giuseppe Sciarrotta

Il Responsabile Unico del Procedimento
dott. geol. Vito Zingale

Il Dirigente Capo Servizio
dott. ing. Natale Zuccarello

REGIONE SICILIANA
ASSESSORATO DELLE INFRASTRUTTURE E DELLA MOBILITÀ
DIPARTIMENTO REGIONALE TECNICO
UFFICIO DEL GENIO CIVILE DI CATANIA
Si esprime parere favorevole di approvazione in linea tecnica, ai sensi dell'art. 5, comma 3, della L.R. 12 luglio 2011 n. 12, e successive ss. mm.ii., del progetto esecutivo.
Il Responsabile Unico del Procedimento

Elaborato:

TAV. 5 - PLANIMETRIA DI DISTRIBUZIONE IMPIANTO ELETTRICO MODIFICATO

Scala:

Rev. n.	Data	Motivo dell'emissione	