Unione Europea
REPUBBLICA ITALIANA

REGIONE SICILIANA
Assessorato delle Infrastrutture e della Mobilità
Dipartimento regionale Tecnico
Servizio 5
Espletamento di Servizi di Ingegneria di competenza Regionale e/o
per conto di Enti Locali
(per le provincie di Palermo, Caltanissetta, Agrigento, Trapani)

Comune di Polizzi Generosa
Intervento di ristrutturazione e riqualificazione dell'immobile di interesse storico artistico-monumentale "Masseria Verbumcaudo"
PROGETTO ESECUTIVO

CUP: G39D22000010001 CIG:

Elaborati	Elaborati grafici	Scala Disegno
El. 03	Elaborati grafici di progetto	1:100
El. 03.09	Prospetti 2/2	Rev. 00
Data Emissione	12/04/2023	
Visti e pareri		Tavola 25

PROGETTISTI	CALCOLI STRUTTURALI	IL R.U.P.
arch. Gaetano Colletti arch. Gabriella Catarinicchia arch. Vittorio Primo Falletta	arch. Gaetano Colletti Coordinatore per la sicurezza arch. Vittorio Primo Falletta	ing. Giuseppe Pirrello Documento firmato da: GIUSEPPE PIRRELLO 20.12.2023 12:04:19 UTC

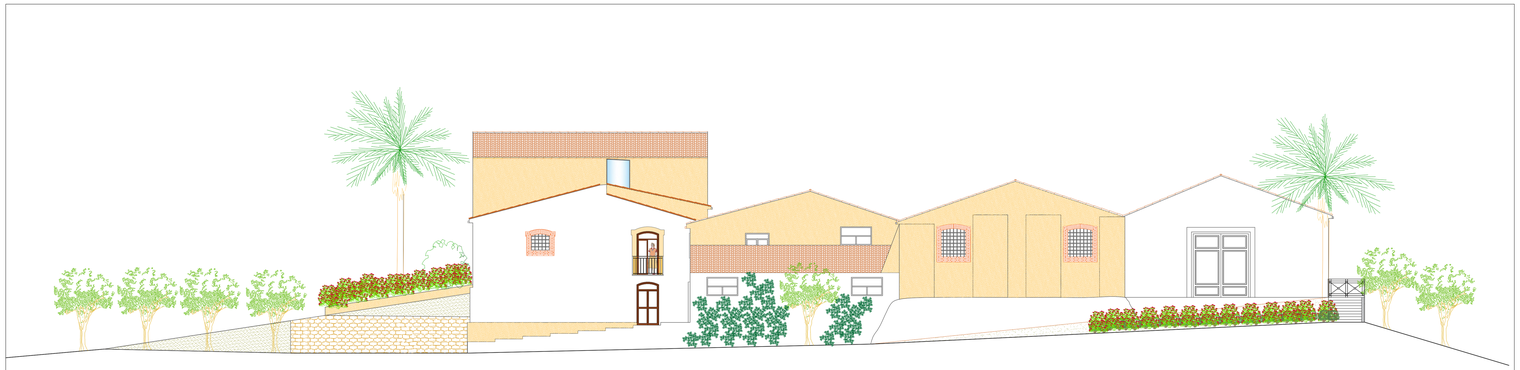

Prospetto Nord Ovest

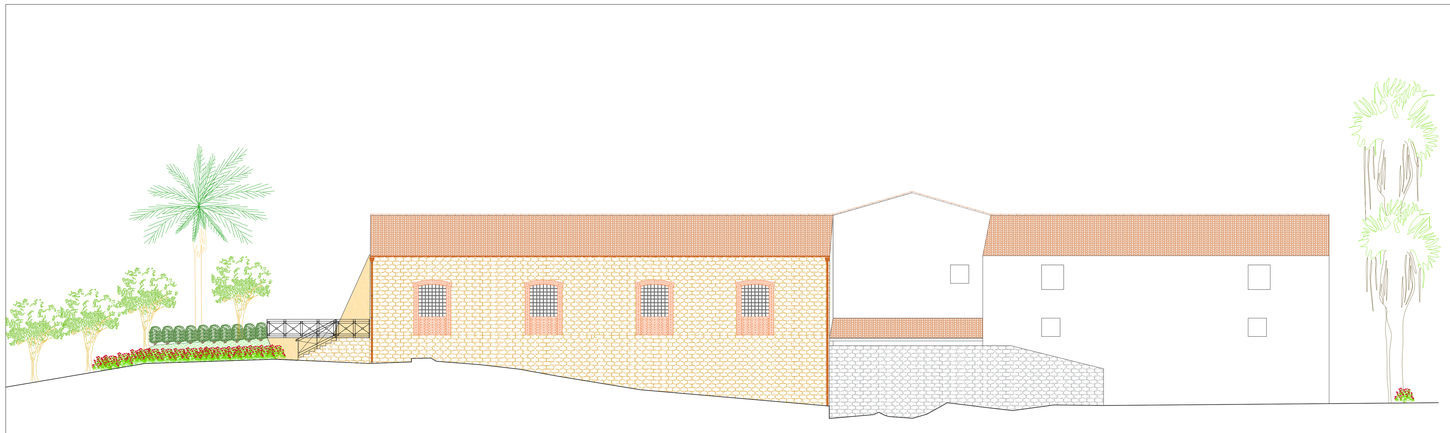

Prospetto Sud Ovest