



# Planimetria Generale

scala 1: 10.000

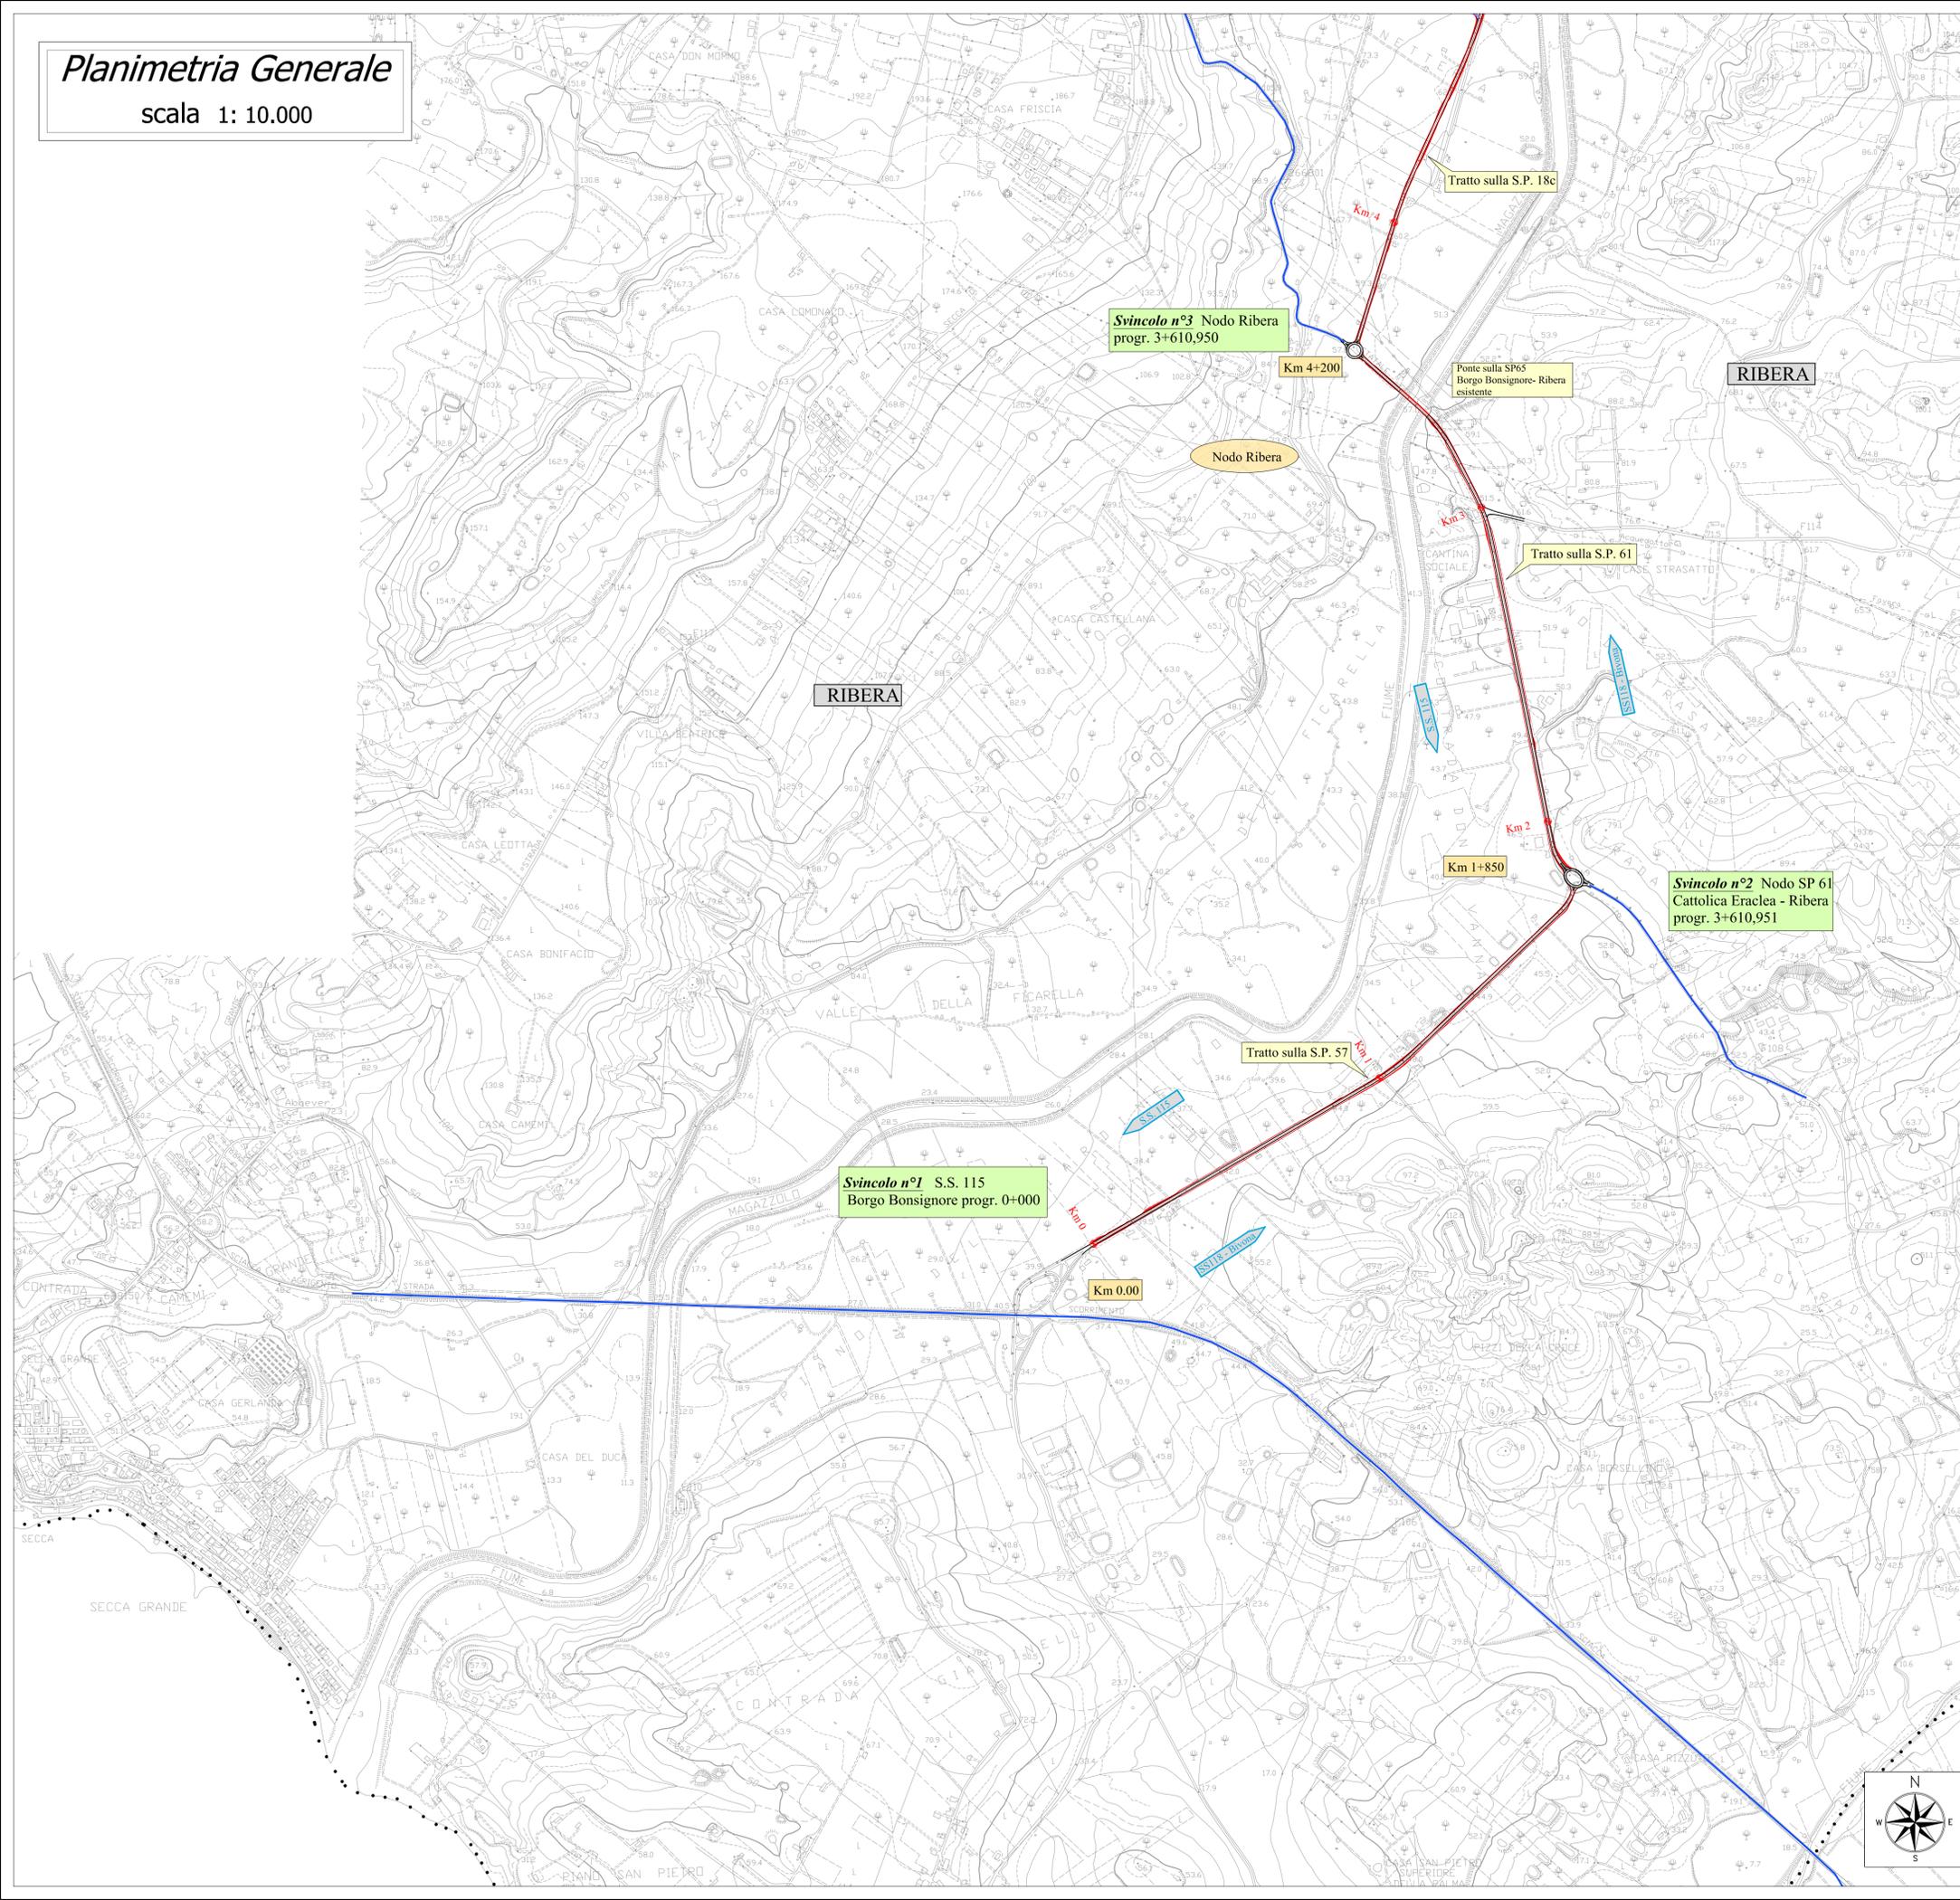

LEGENDA	
	Strade statali
	Strade Provinciali
	Viabilità Locale
	Confini Comunali
	Tracciato in progetto

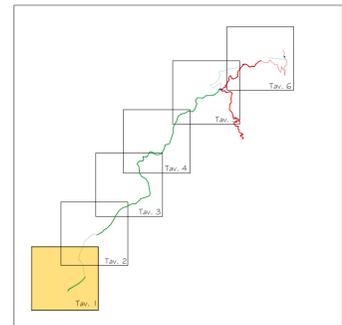

REGIONE SICILIANA  
**PROVINCIA REGIONALE  
DI AGRIGENTO**  
Settore Viabilità Nord Occidentale

Lavori per il collegamento tra la S.S.189 - S.S.118 - S.S.115  
a servizio dei comuni della montagna  
"Strada Mare-Monti" tratto S.S. 115 - S.S.118

**PROGETTO PRELIMINARE**

ALLEGATO N°	OGGETTO:	INQUADRAMENTO GENERALE
4.5.1		Planimetria Generale Tav 1/6

Il Progettista	Il Responsabile Unico del Procedimento
F.to Ing. Giuseppe Carlino	F.to Ing. Gaetano Gucciardo
Elaborazione:	
Kappa Progetti F.lli Carlino	Delta Ingegneria s.r.l.