Unione Europea
REPUBBLICA ITALIANA

REGIONE SICILIANA
Assessorato delle Infrastrutture e della Mobilità
Dipartimento regionale Tecnico
Servizio 5
Espletamento di Servizi di Ingegneria di competenza Regionale
e/o per conto di Enti Locali
(per le provincie di Palermo, Caltanissetta, Agrigento, Trapani)

Comune di Polizzi Generosa
Intervento di ristrutturazione e riqualificazione dell'immobile di interesse storico artistico-monumentale
"Masseria Vierbumcaudo"
PROGETTO ESECUTIVO

CUP: G39D22000010001 CIG:

Elaborati	Elaborati grafici	Scala Disegno
El. 03	Elaborati grafici di progetto	1:100
El. 03.07	Coperture con fotovoltaico	Rev. 00
Data Emissione	12/04/2023	
Visti e pareri		Tavola 23

PROGETTISTI
arch. Gaetano Colletti
arch. Gabriella Catarinicchia
arch. Vittorio Primo Falletta

CALCOLI STRUTTURALI
arch. Gaetano Colletti

Coordinatore per la sicurezza
arch. Vittorio Primo Falletta

IL R.U.P.
ing. Giuseppe Pirrello
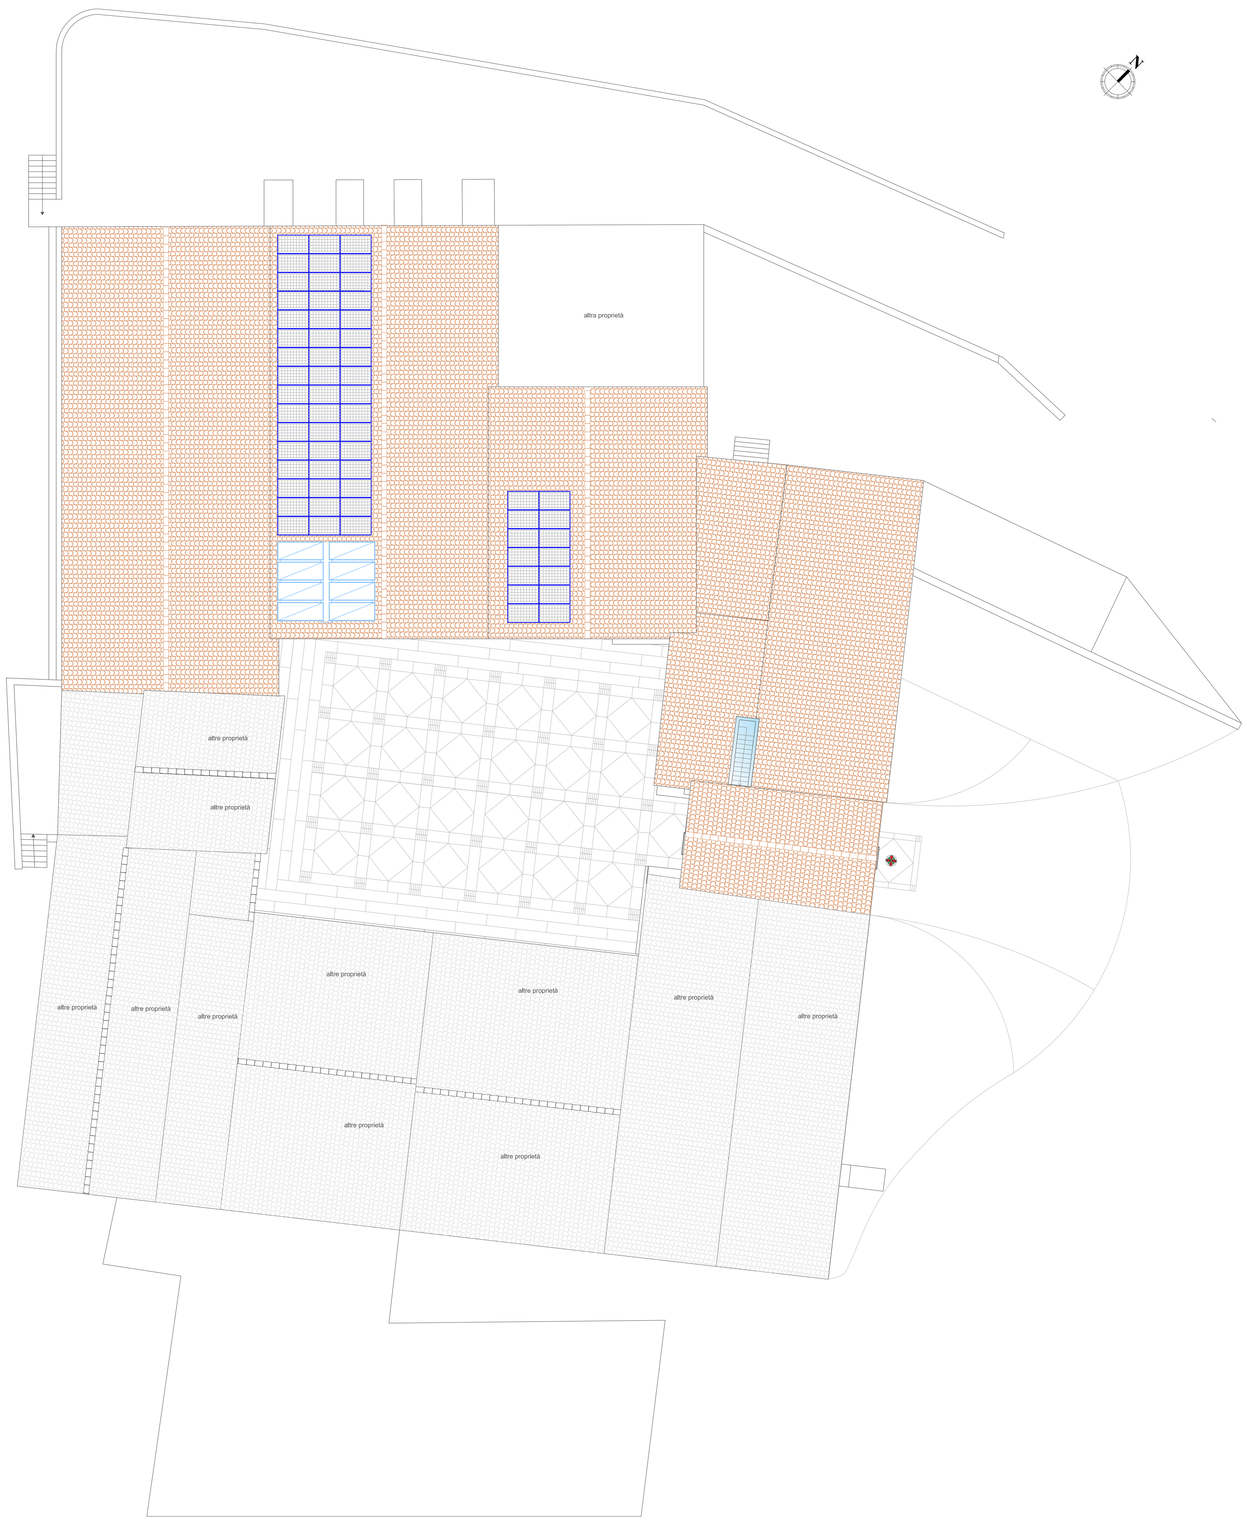
Documento firmato da:
GIUSEPPE PIRRELLO
20.12.2023 12:02:35 UTC