



**REGIONE SICILIANA**  
**Assessorato Infrastrutture e Mobilità**  
**Dipartimento Regionale Tecnico**  
**Ufficio del Genio Civile**  
AGRIGENTO

**Oggetto: Licata** – Interventi urgenti per la rimozione dei detriti e la risagomatura per il miglioramento della funzionalità idraulica del Canale Fiumevecchio.

**PROGETTO ESECUTIVO**

- 1) Documentazione amministrativa
- 2) Relazione tecnica
- 3) **Elaborati grafici**
  - a. Corografia
  - b. Ortofoto
  - c. Planimetria
- 4) Analisi prezzi
- 5) Elenco dei prezzi
- 6) Computo metrico estimativo
- 7) Capitolato speciale di Appalto
- 8) Piano di sicurezza e coordinamento
- 9) Cronoprogramma dei lavori

Agrigento 2/12/2021

**I Progettisti**

  
(Geom. Salvatore Failla)

  
(Geom. Giuseppe Patti)

Il Coordinatore della sicurezza  
in fase di progettazione

  
(F.D. Geom. Gianfranco Vullo)




**Regione Siciliana**  
**Assessorato Infrastrutture e Mobilità**  
**Dipartimento Regionale Tecnico**  
**UFFICIO DEL GENIO CIVILE**  
AGRIGENTO

il presente progetto, approvato in linea tecnica ai sensi dell'art. 5 comma 3 della L.R. 12/2011 in data 9/12/2021 viene verificato e validato ai sensi dall' art. 26 del D.Lgs 50/2016,

Agrigento li 9/12/2021

**Il Responsabile Unico del Procedimento**


Funzionario Direttivo  
(Geom. Salvatore Alessi)

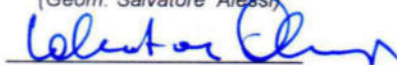

**REGIONE SICILIANA**  
**Assessorato Infrastrutture e Mobilità**  
**Dipartimento Regionale Tecnico**  
**Ufficio del Genio Civile**  
**AGRIGENTO**


***Elaborati grafici***

Corografia 1:25.000

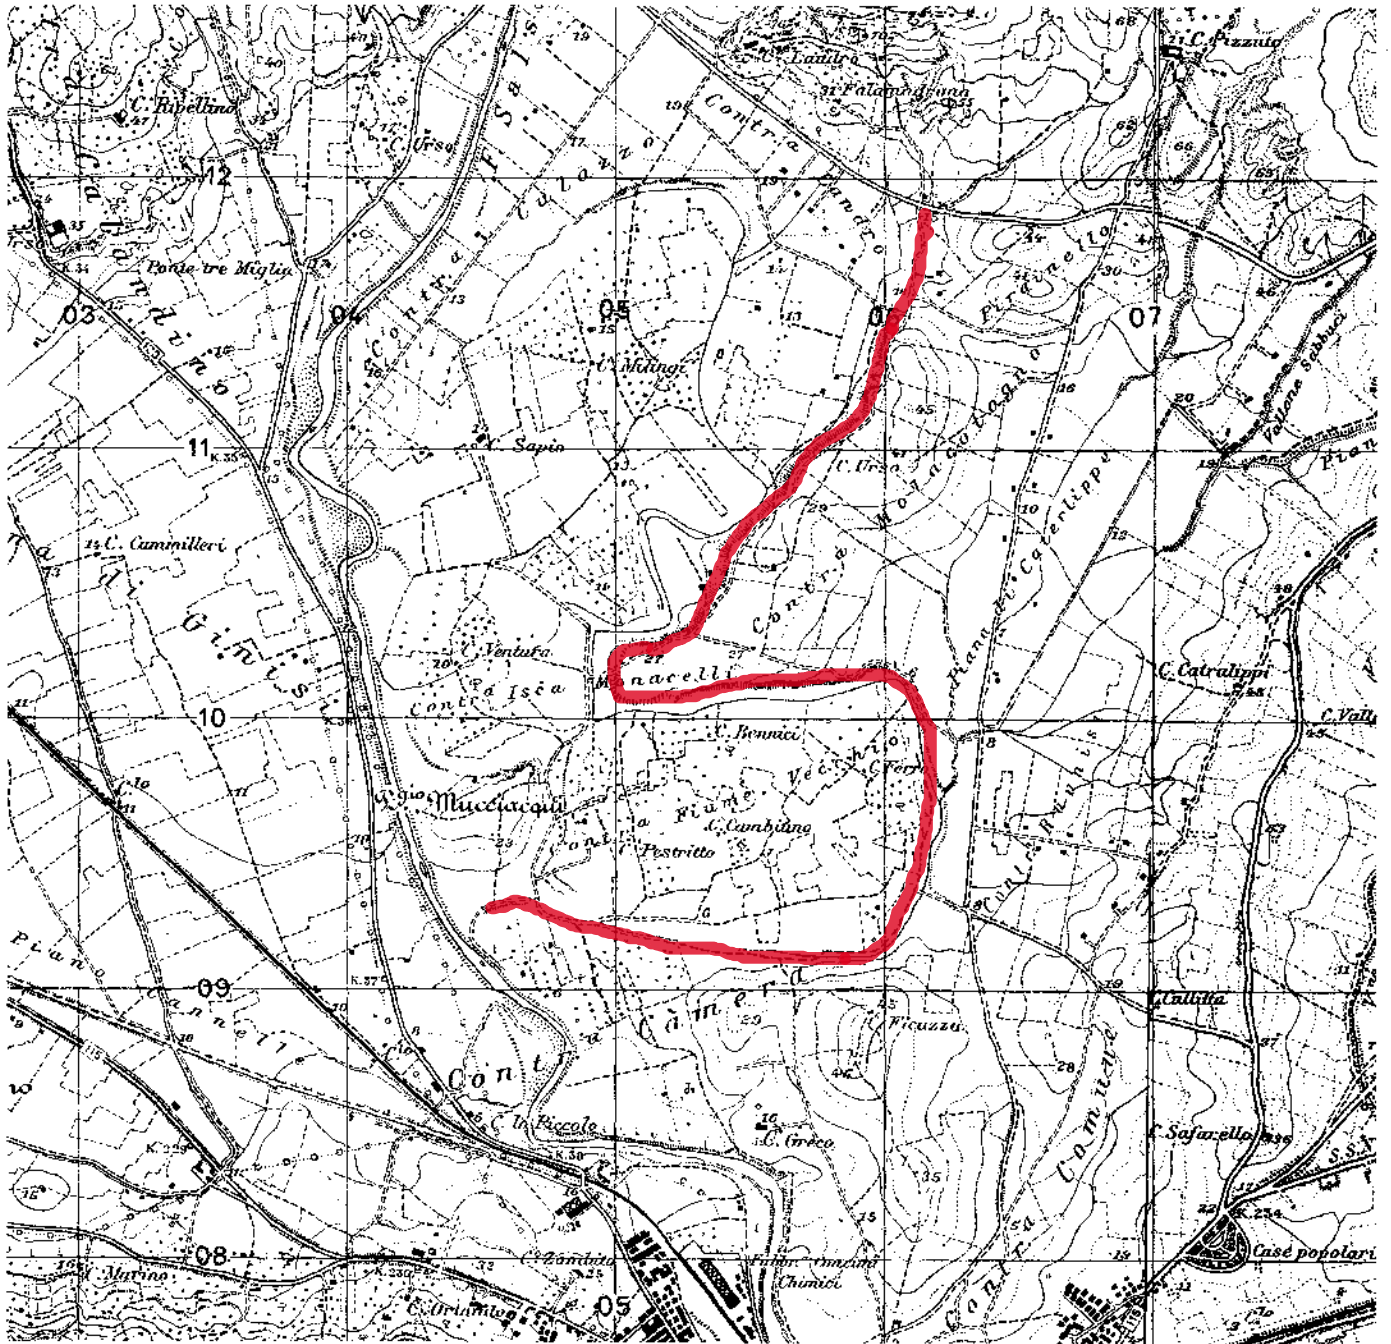






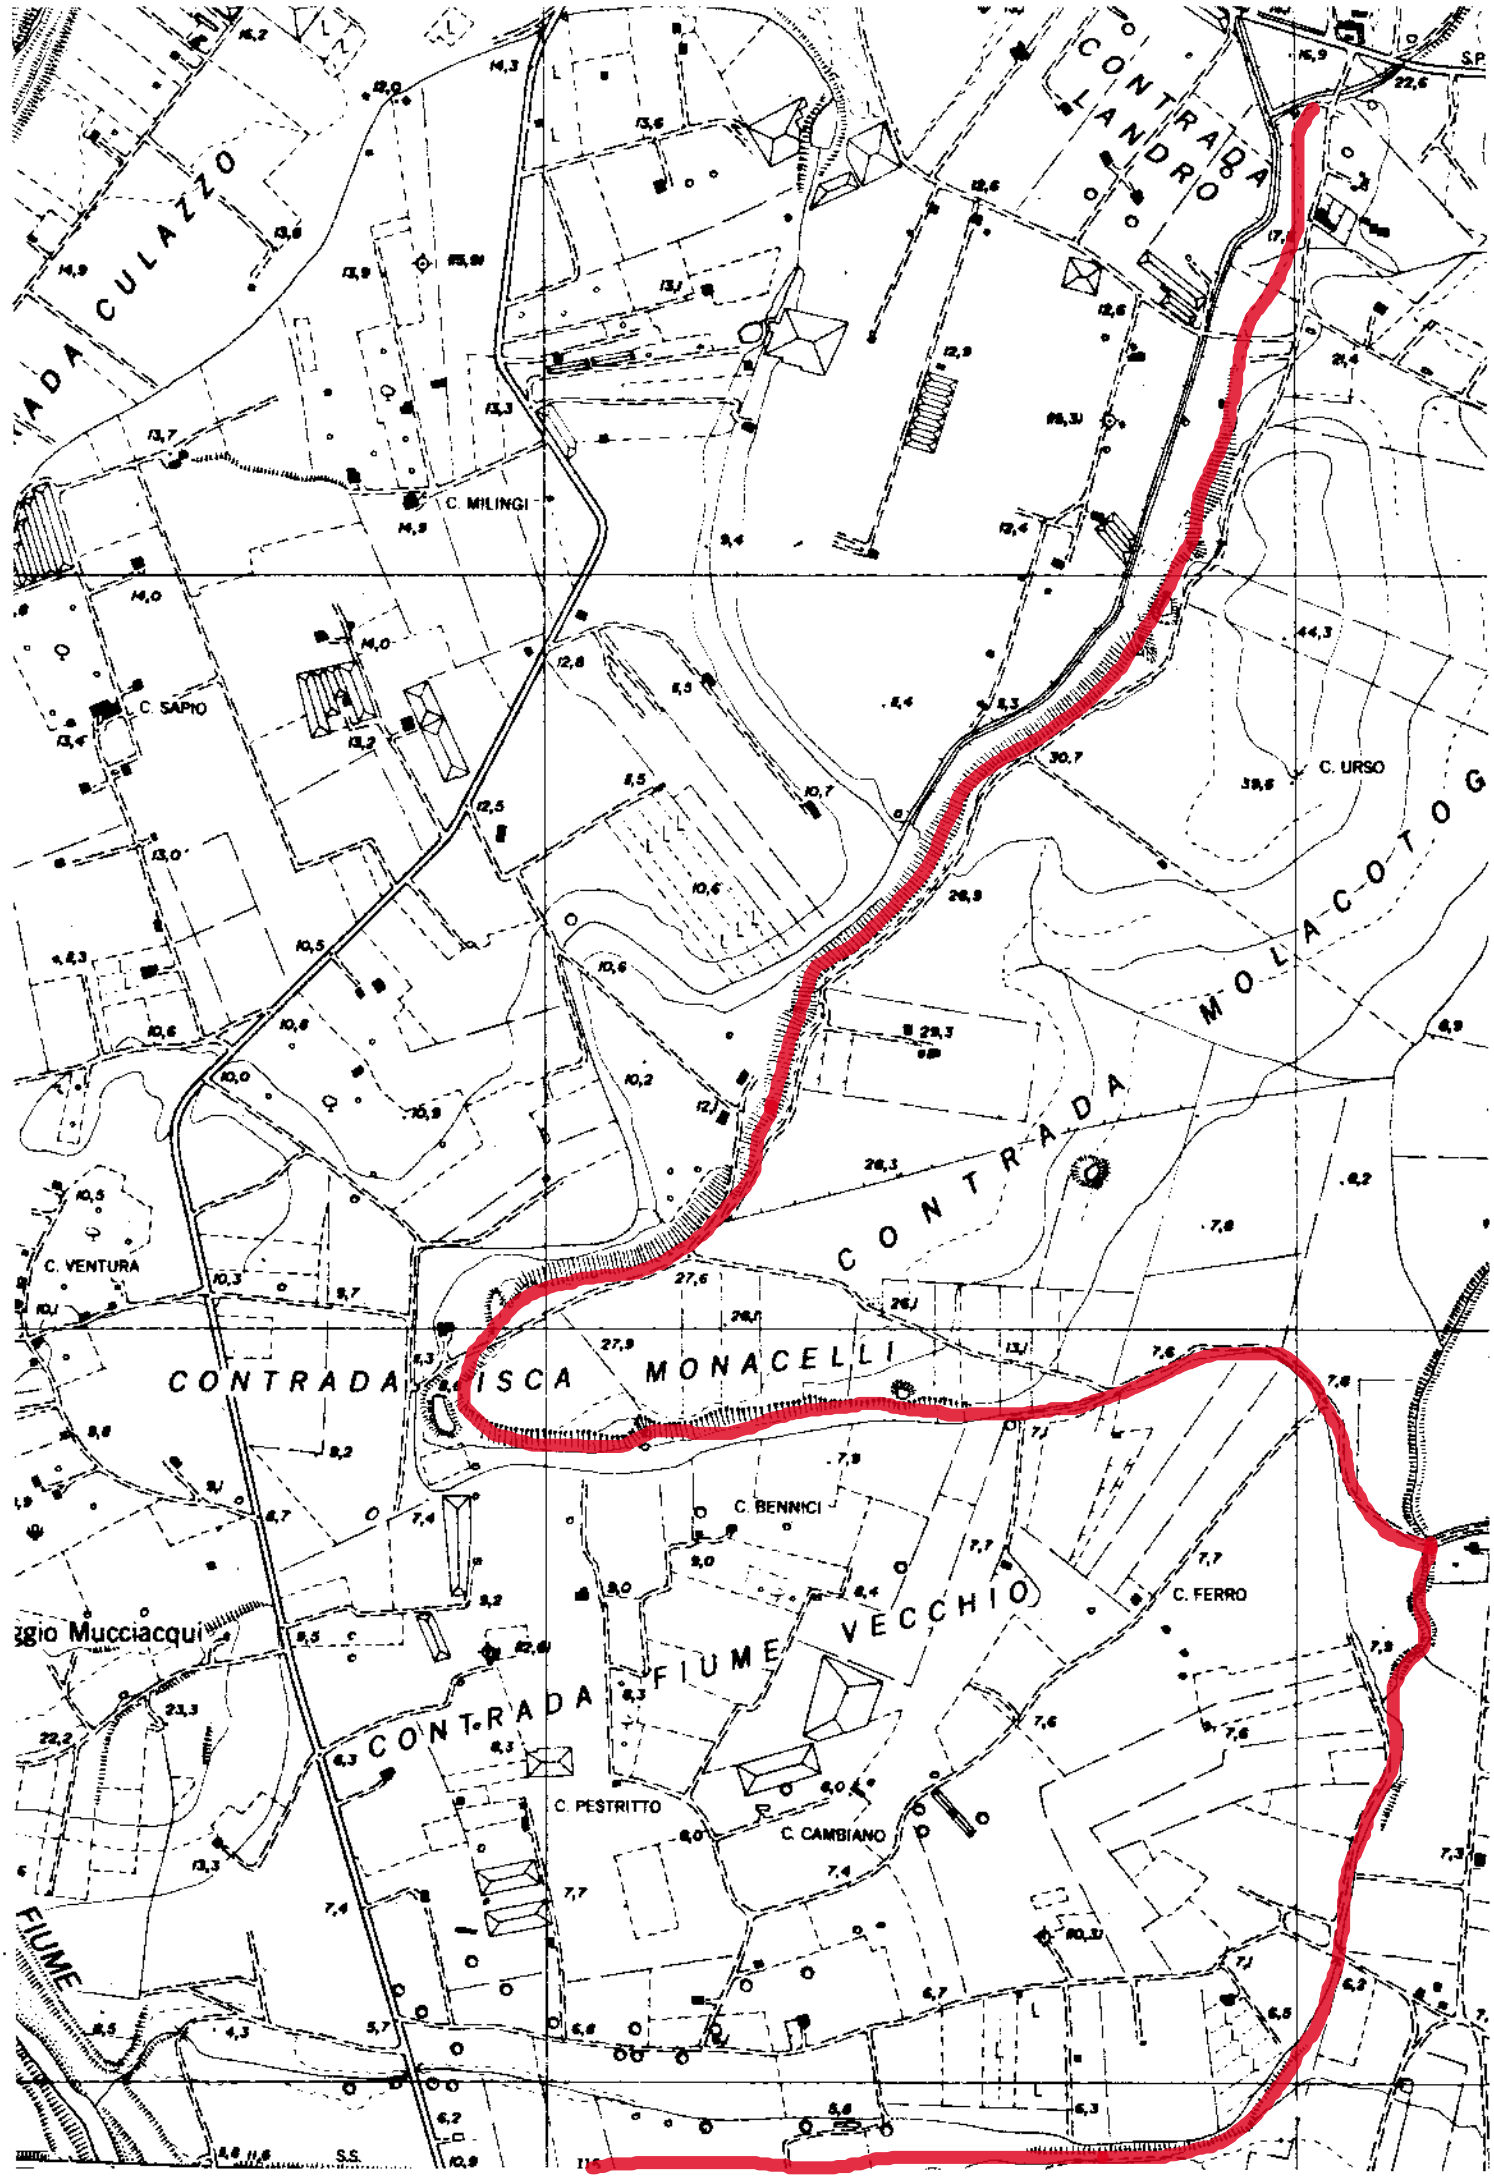



*Stato attuale*

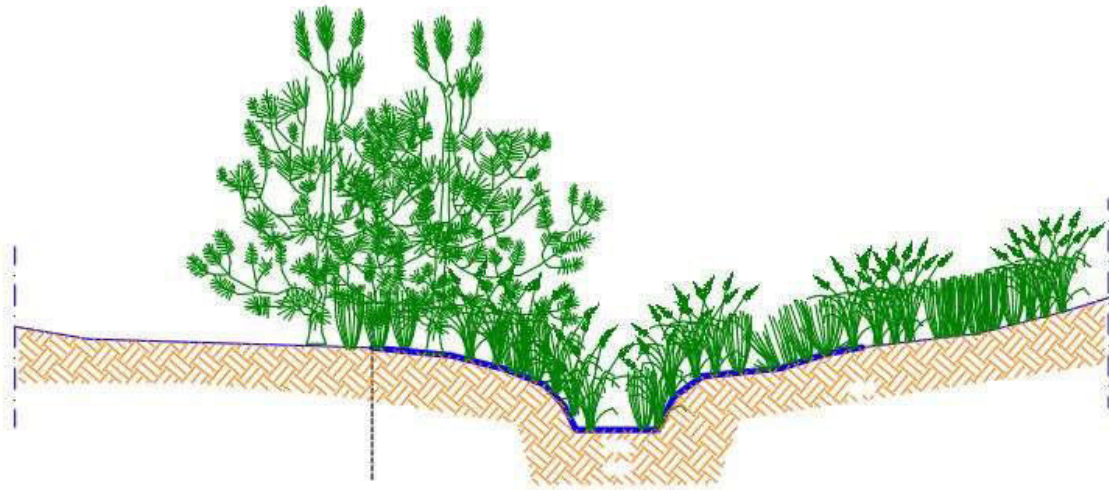

*Sez. Tipo terra battuta  
stato futuro*

