Elementi livellette

D= 5.01 L= 336.52
P= 1.49% S= 336.56

D= 12.13 L= 534.42
P= 2.27% S= 534.56

PROFILO DALLA SEZ.462 ALLA SEZ.506

R=25000.00
T= 34.92
T= 34.92
B= 0.02
S= 69.84
D= 0.0028

R=10000.00
T= 39.05
T= 39.06
B= 0.08
S= 78.11
D= 0.0078

R= 10000.00
T= 103.53
T= 103.61
B= -0.07
S= 207.18
D= -0.0259

107.14

112.15

124.28

1/ 200.

1/ 2000.

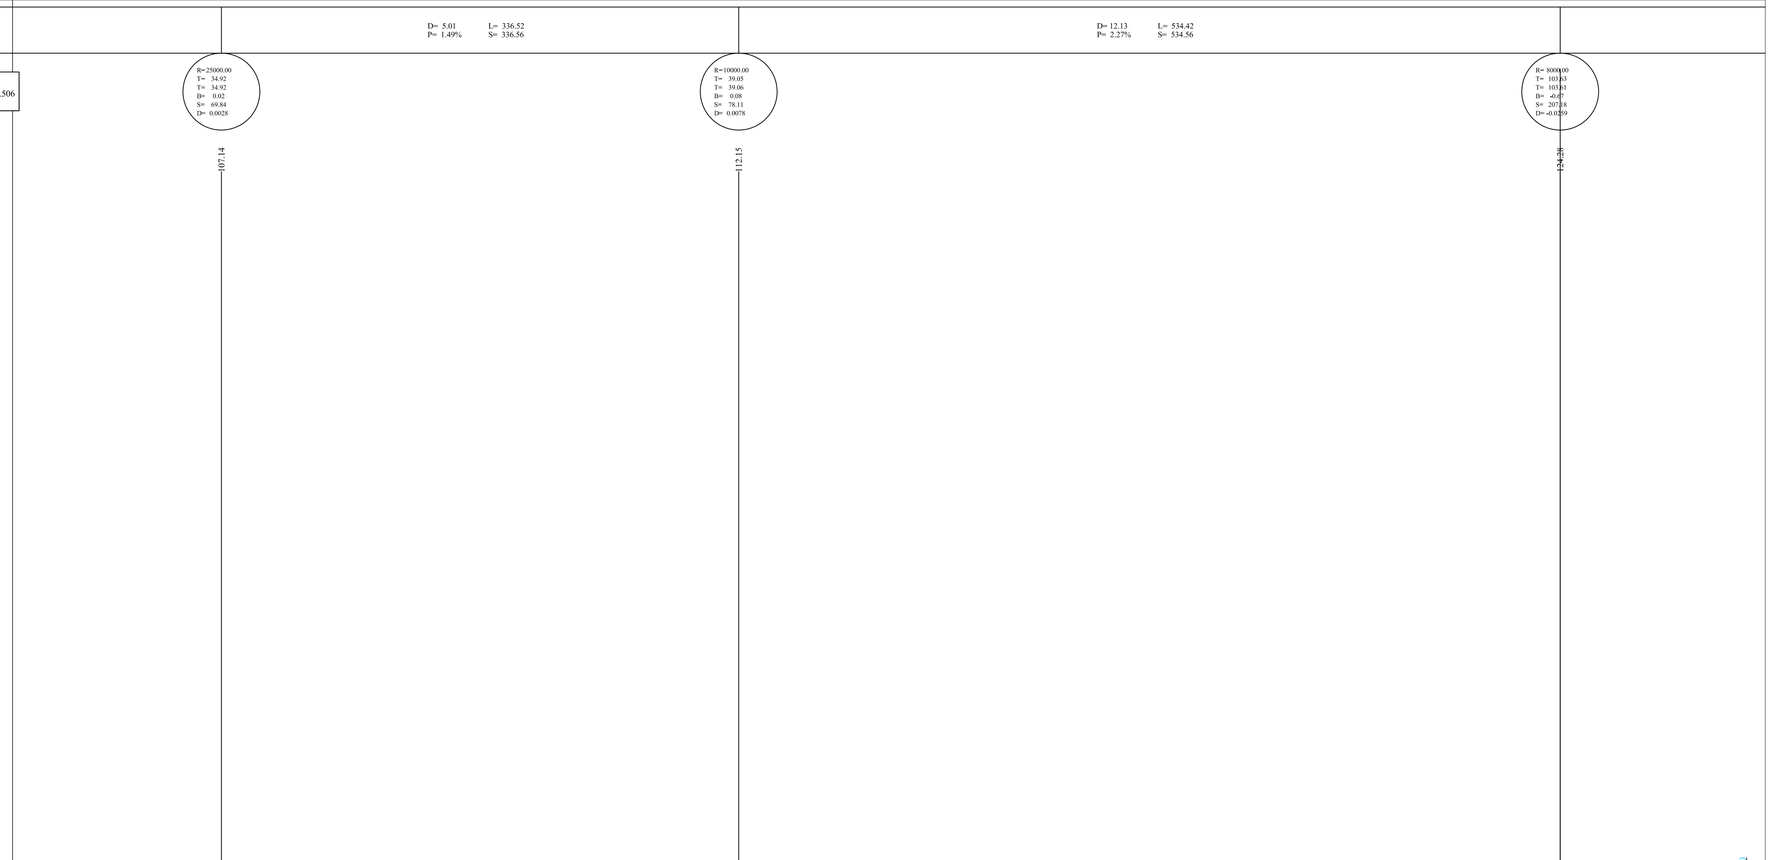

Numero sezioni	462	463	464	465	466	467	468	469	470	471	472	473	474	475	476	477	478	479	481	482	483	484	485	486	487	488	489	490	491	492	493	494	495	496	497	498	499	500	501	502	503	504	505	506
Quote del terreno	104.61	104.73	105.30	104.82	109.06	110.14	107.22	108.30	109.56	110.34	110.63	111.17	111.39	114.02	113.50	113.37	114.15	113.05	112.55	114.01	114.69	115.23	115.71	116.13	116.29	116.10	117.25	118.04	118.72	119.59	120.43	120.68	120.39	121.56	122.57	122.96	123.20	123.62	123.74	124.28	129.01	127.85	124.87	120.46	117.50
Quote del progetto	105.61	105.94	106.25	106.46	106.66	107.16	107.64	108.13	108.59	108.96	109.40	109.83	110.31	110.80	111.21	111.65	112.23	112.96	113.18	113.70	114.39	114.96	115.48	115.99	116.58	117.27	117.99	118.50	118.93	119.34	119.88	120.25	120.65	121.09	121.54	121.99	122.42	122.84	123.19	123.61	123.86	123.96	123.99	123.94	123.89
Distanze progressive	8790.70	8817.86	8844.08	8861.01	8877.27	8917.30	8951.21	8983.59	9014.61	9039.52	9068.79	9098.06	9130.48	9163.09	9190.89	9220.28	9253.82	9289.38	9299.17	9321.94	9352.58	9377.58	9400.35	9423.11	9448.94	9479.38	9511.31	9533.74	9552.49	9570.62	9594.26	9610.72	9628.31	9647.75	9667.66	9687.21	9707.81	9730.58	9753.49	9788.24	9821.41	9846.49	9869.85	9893.09	9909.52
Distanze parziali	27.16	26.21	6.93	6.26	40.03	33.91	32.37	31.02	24.91	29.27	29.27	32.42	32.61	27.80	29.39	33.54	35.57	22.77	30.64	25.00	22.76	22.76	25.83	30.43	31.94	22.43	8.75	8.12	23.64	6.46	7.60	9.44	9.91	9.55	20.60	22.77	22.91	34.75	33.18	25.08	23.35	23.24	6.43	25.36

Andamento planimetrico

Sopraelevazione cigli

Distanze Ettometriche

Distanze Chilometriche

88 89 90 91 92 93 94 95 96 97 98 99

KM. 9

REGIONE SICILIANA

PROVINCIA REGIONALE DI AGRIGENTO
Settore Viabilità Nord Occidentale

Lavori per il collegamento tra la S.S.189 - S.S.118 - S.S.115 a servizio dei comuni della montagna "Strada Mare-Monti" tratto S.S. 115 - S.S.118

PROGETTO PRELIMINARE

ALLEGATO N° 7.9

OGGETTO: PROFILO LONGITUDINALE

Profilo Longitudinale dalla Sezione 462 alla Sezione 506

Il Progettista

F.to Ing. Giuseppe Carlino

Il Responsabile Unico del Procedimento

F.to Ing. Gaetano Gucciardo

Elaborazione:

Kappa Progetti F.lli Carlino

Delta Ingegneria s.r.l.