

Unione Europea
REPUBBLICA ITALIANA



REGIONE SICILIANA
Assessorato delle Infrastrutture e della Mobilità
Dipartimento regionale Tecnico
Servizio 5
Espletamento di Servizi di Ingegneria di competenza Regionale
e/o per conto di Enti Locali
(per le provincie di Palermo, Caltanissetta, Agrigento, Trapani)

Comune di Polizzi Generosa
Intervento di ristrutturazione e riqualificazione dell'immobile di interesse storico artistico-monumentale
"Masseria Verbumcaudo"
PROGETTO ESECUTIVO

CUP: G39D22000010001


CIG:




Elaborati	Strutture	Scala Disegno
ST.04	Particolari costruttivi - cerchiature e coperture	1:100
		Rev. 00
Data Emissione	12/04/2023	

Visti e pareri	Tavola 34
----------------	---------------------





<p>PROGETTISTI</p> <p>arch. Gaetano Colletti</p> <p>arch. Gabriella Catarinicchia</p> <p>arch. Vittorio Primo Falletta</p>	<p>CALCOLI STRUTTURALI</p> <p>arch. Gaetano Colletti</p> <p>Coordinatore per la sicurezza</p> <p>arch. Vittorio Primo Falletta</p>	<p>IL R.U.P.</p> <p>ing. Giuseppe Pirrello</p>
--	--	--

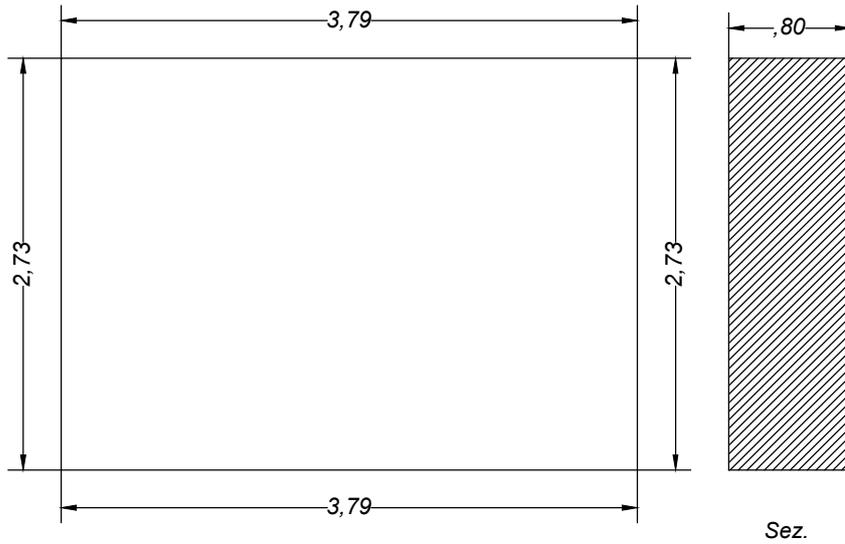


Ante-operam
Scala 1:50

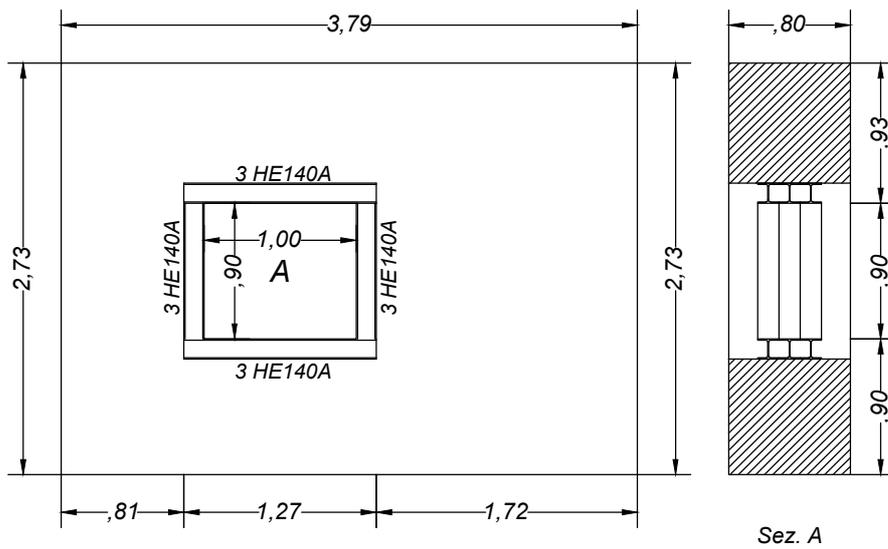


Post-operam
Scala 1:50

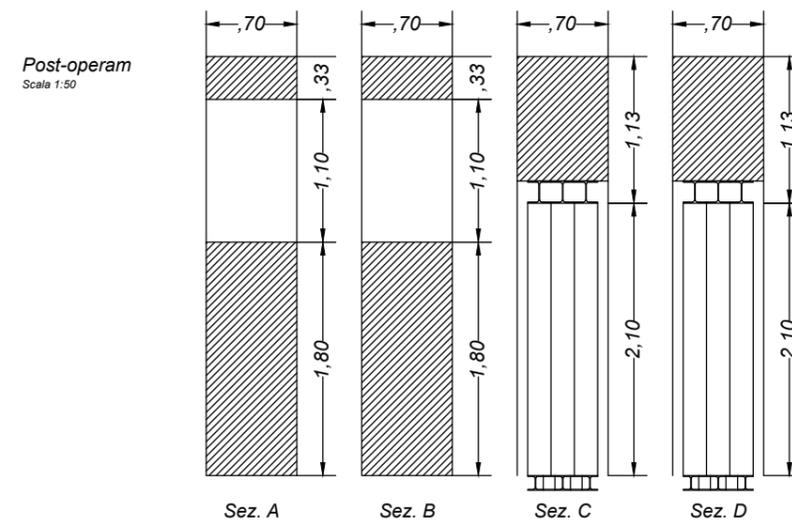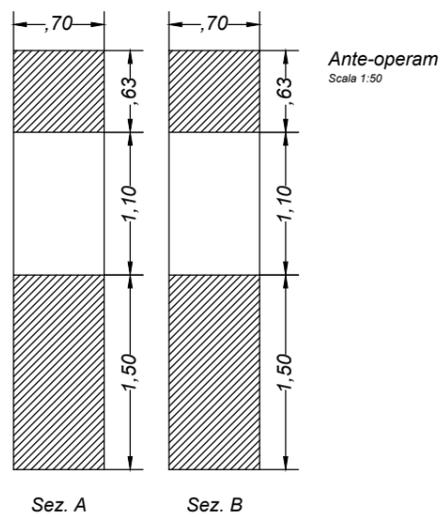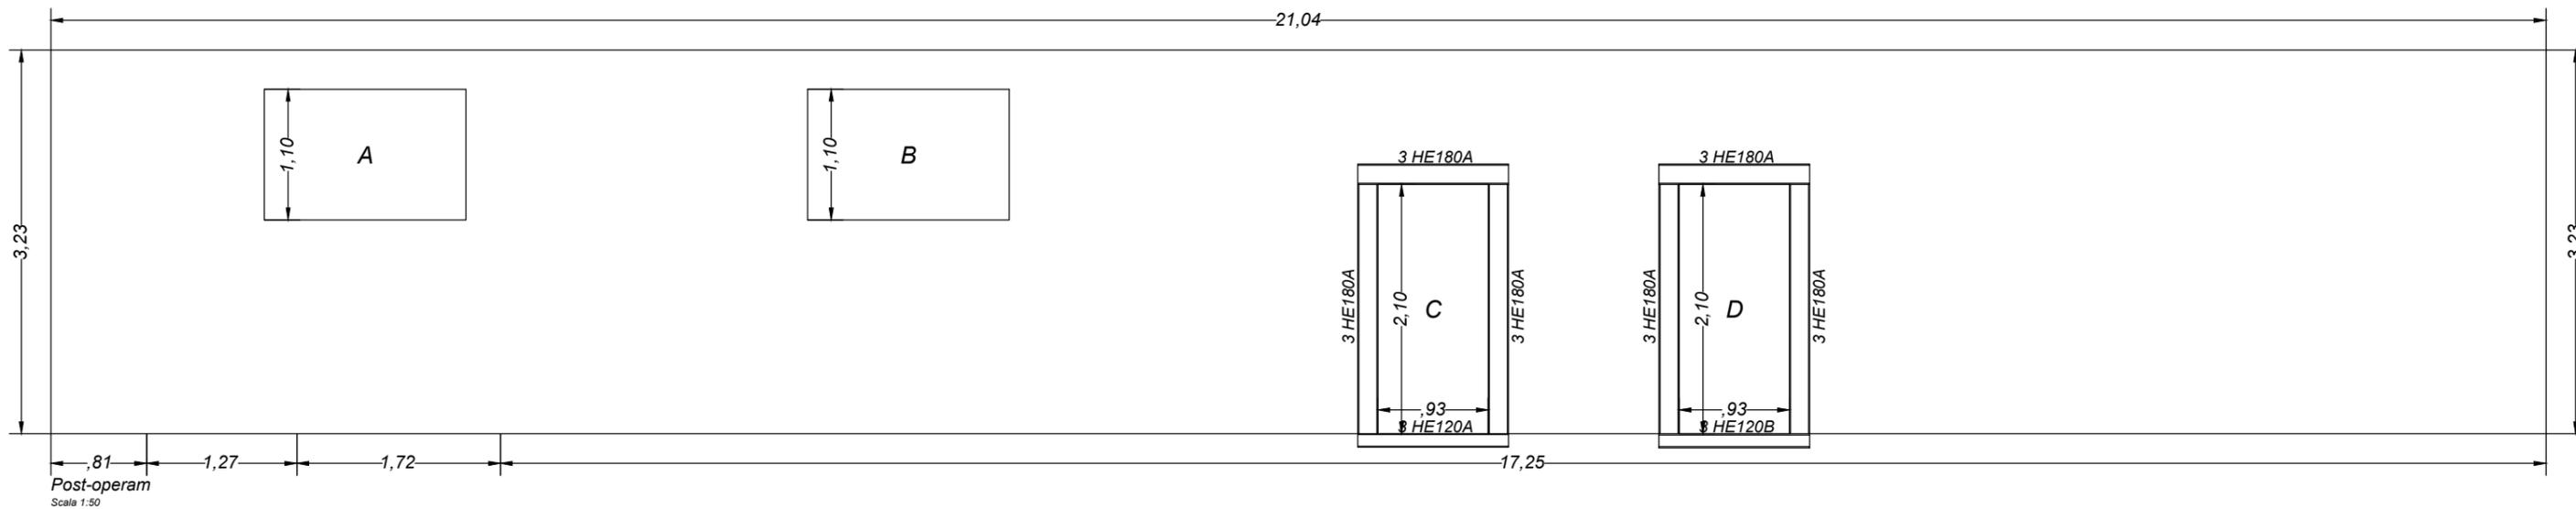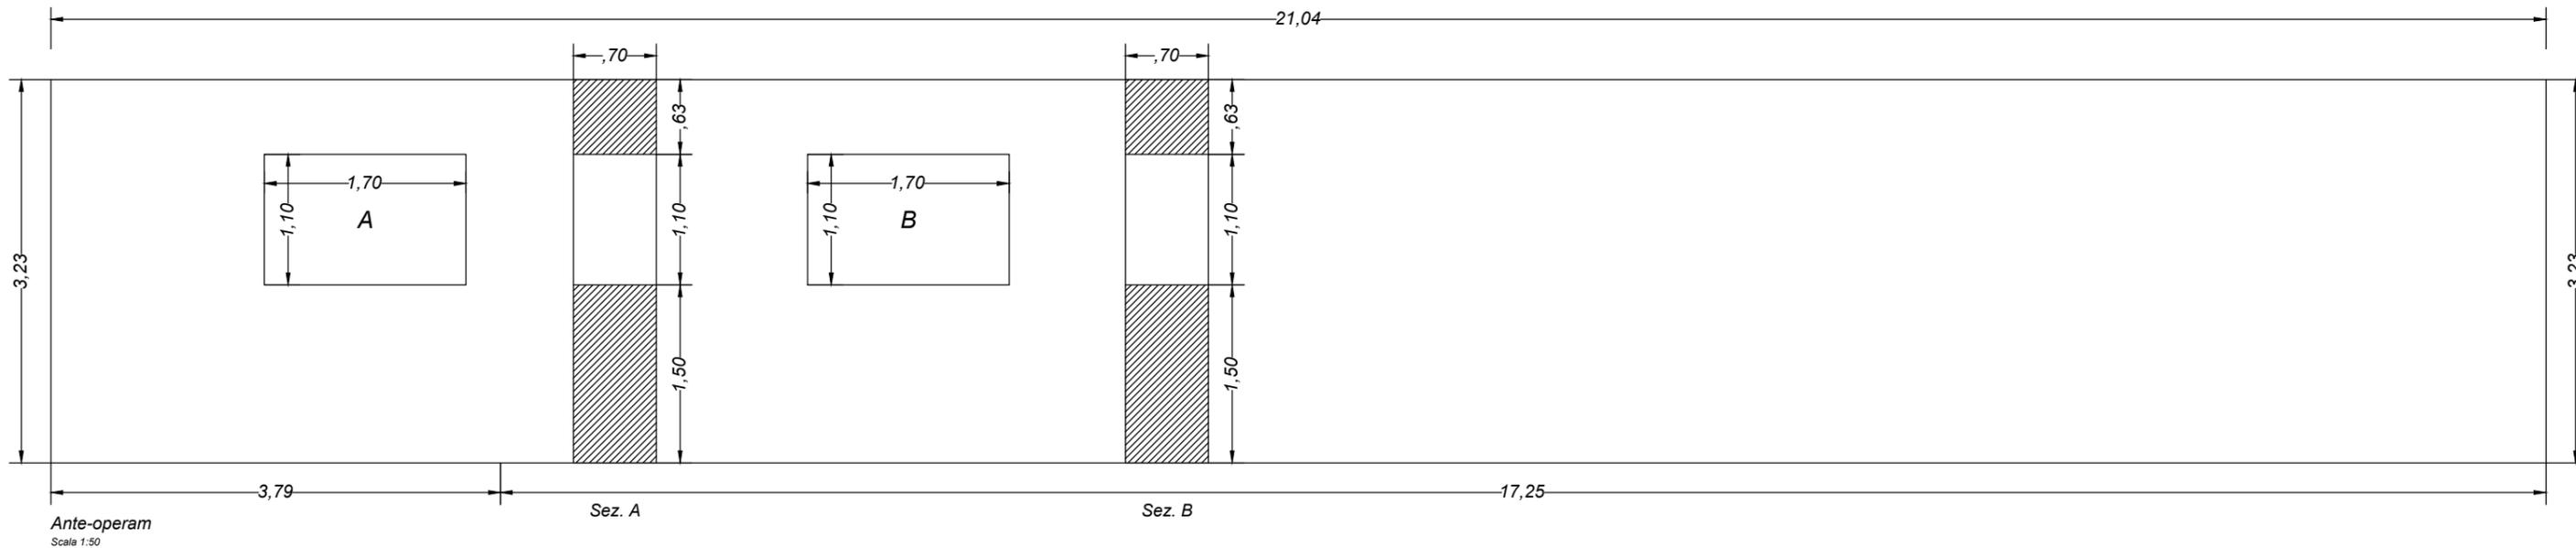

Particolare del tetto in legno
Travi di legno: GL24h

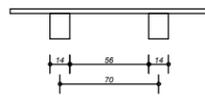


Sezione trasversale

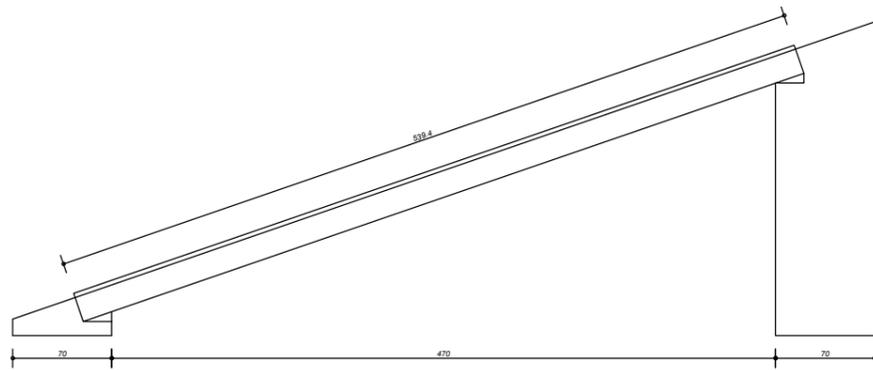


Sezione longitudinale

Particolare del tetto in legno
Travi di legno: GL24h

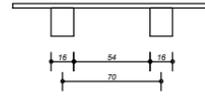


Sezione trasversale

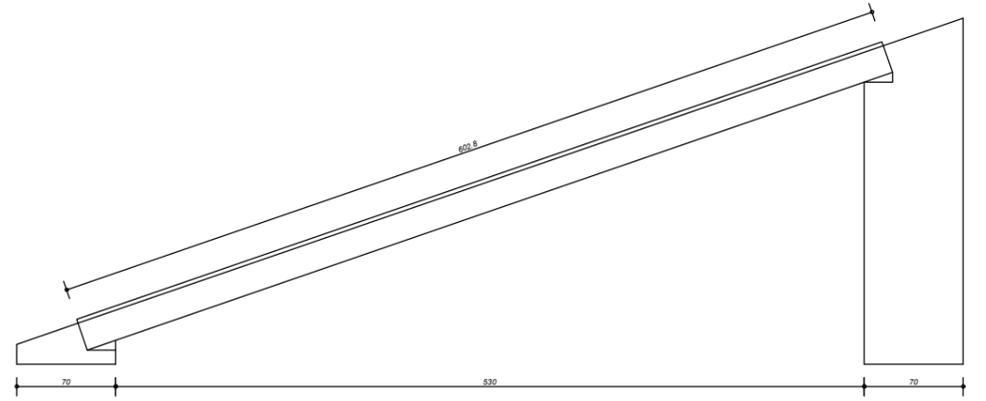


Sezione longitudinale

Particolare del tetto in legno
Travi di legno: GL24h

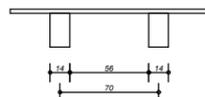

Sezione trasversale

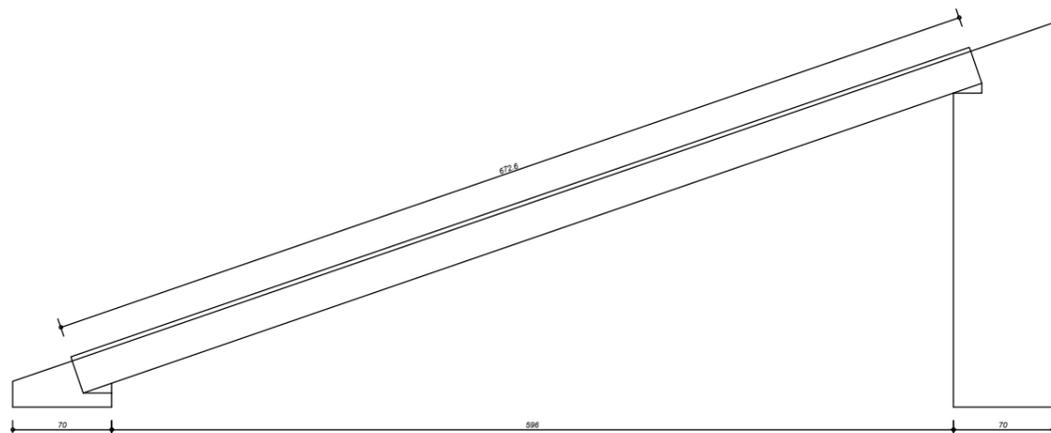

Sezione longitudinale