Unione Europea
REPUBBLICA ITALIANA

REGIONE SICILIANA
Assessorato delle Infrastrutture e della Mobilità
Dipartimento regionale Tecnico
Servizio 5
Espletamento di Servizi di Ingegneria di competenza Regionale
e/o per conto di Enti Locali
(per le province di Palermo, Caltanissetta, Agrigento, Trapani)

Comune di Polizzi Generosa
Intervento di ristrutturazione e riqualificazione dell'immobile di interesse storico artistico-monumentale
"Masseria Verbumcaudo"
PROGETTO ESECUTIVO

CUP: G39D22000010001 CIG:

Elaborati	Elaborati grafici	Scala Disegno
El. 03	Elaborati grafici di progetto	1:100
El. 03.03	Planimetria piano terra	Rev. 00
Data Emissione	12/04/2023	
Visti e pareri		Tavola 19

PROGETTISTI	CALCOLI STRUTTURALI	IL R.U.P.
arch. Gaetano Colletti arch. Gabriella Catarinicchia arch. Vittorio Primo Falletta	arch. Gaetano Colletti Coordinatore per la sicurezza arch. Vittorio Primo Falletta	ing. Giuseppe Pirrello Documento firmato da: GIUSEPPE PIRRELLO 20.12.2022 12:00 #1 UTC

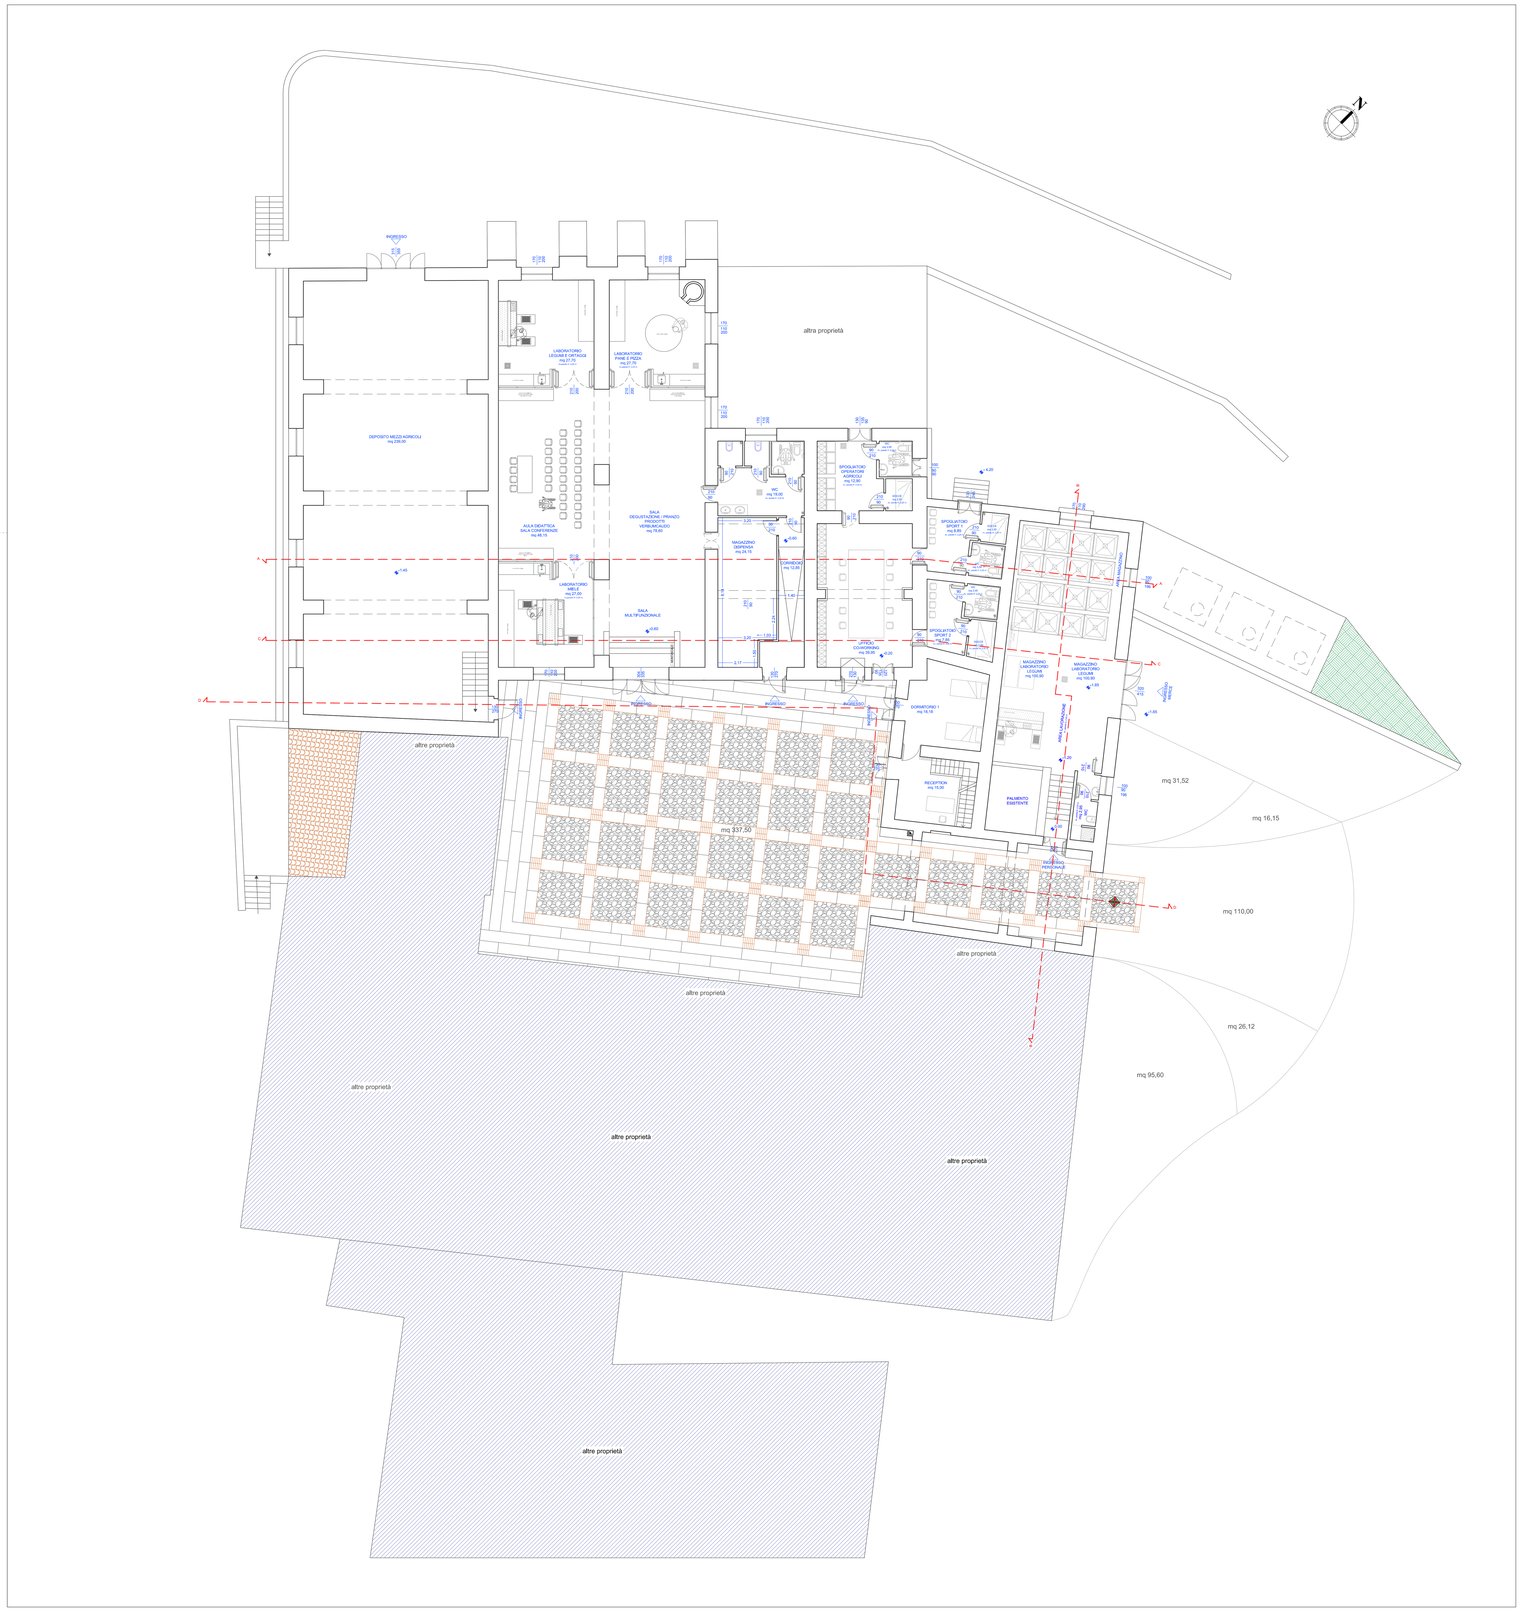
N
INGRESSO
altra proprietà
DEPOSITO MEZZI AGRICOLI
mq 294,00
LABORATORIO LEGUMI E ORTAGGI
mq 27,75
LABORATORIO FRUTTA E VERDURA
mq 27,50
AULA DIDATTICA SALA CONFERENZE
mq 48,15
LABORATORIO MIELE
mq 27,00
SALA DEGUSTAZIONE / PRANZO PRODOTTI
mq 75,00
SALA MULTIFUNZIONALE
MAGAZZINO DISPENSA
mq 24,15
CORRIDOIO
mq 12,00
WC
mq 18,00
SPOGLIATOIO OPERAI AGRICOLI
mq 12,90
SPOGLIATOIO DONNE
mq 8,85
SPOGLIATOIO SPORT E TECNICI
mq 8,85
LOCALE CO-WORKING
mq 39,95
MAGAZZINO LABORATORIO LEGUMI
mq 100,90
MAGAZZINO LABORATORIO LEGUMI
mq 100,90
DORMITORIO 1
mq 16,18
RECEPTION
mq 15,00
PALMENTO ESISTENTE
PALMENTO ESISTENTE
PALMENTO ESISTENTE