

Unione Europea
REPUBBLICA ITALIANA



REGIONE SICILIANA
Assessorato delle Infrastrutture e della Mobilità
Dipartimento regionale Tecnico
Servizio 5
Espletamento di Servizi di Ingegneria di competenza Regionale e/o
per conto di Enti Locali
(per le provincie di Palermo, Callanissetta, Agrigento, Trapani)

Comune di Polizzi Generosa
Intervento di ristrutturazione e riqualificazione dell'immobile di interesse storico artistico-monumentale
"Masseria Verumcaudo"
PROGETTO ESECUTIVO


CUP: G39D2200010001

CIG:




Elaborati	Elaborati grafici	Scala Disegno
El. 02	Elaborati grafici stato di fatto	1:100
El. 02.08	Sezioni	Rev. 00
Data Emissione	12/04/2023	
Visti e pareri		Tavola 16

PROGETTISTI	CALCOLI STRUTTURALI	IL R.U.P.
arch. Gaetano Colletti	arch. Gaetano Colletti	ing. Giuseppe Pirrello
arch. Gabriella Catanicchia		
arch. Vitoello Primo Falletta	Coordinatore per la sicurezza arch. Vitoello Primo Falletta	

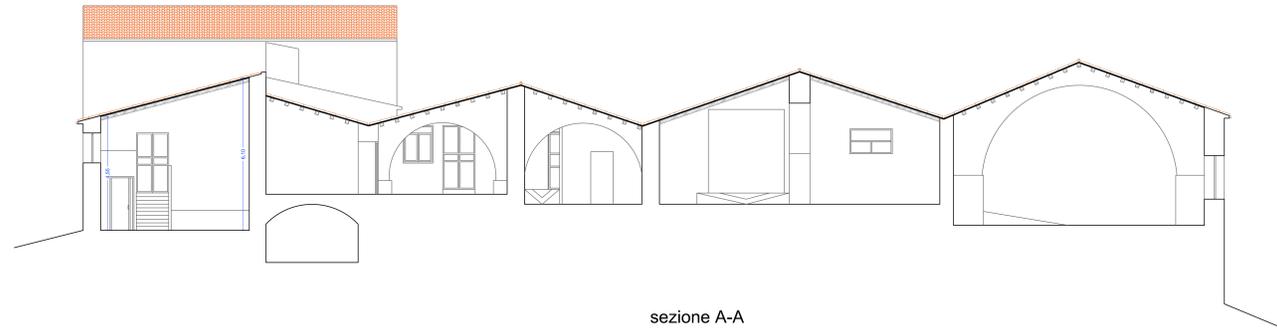

sezione A-A

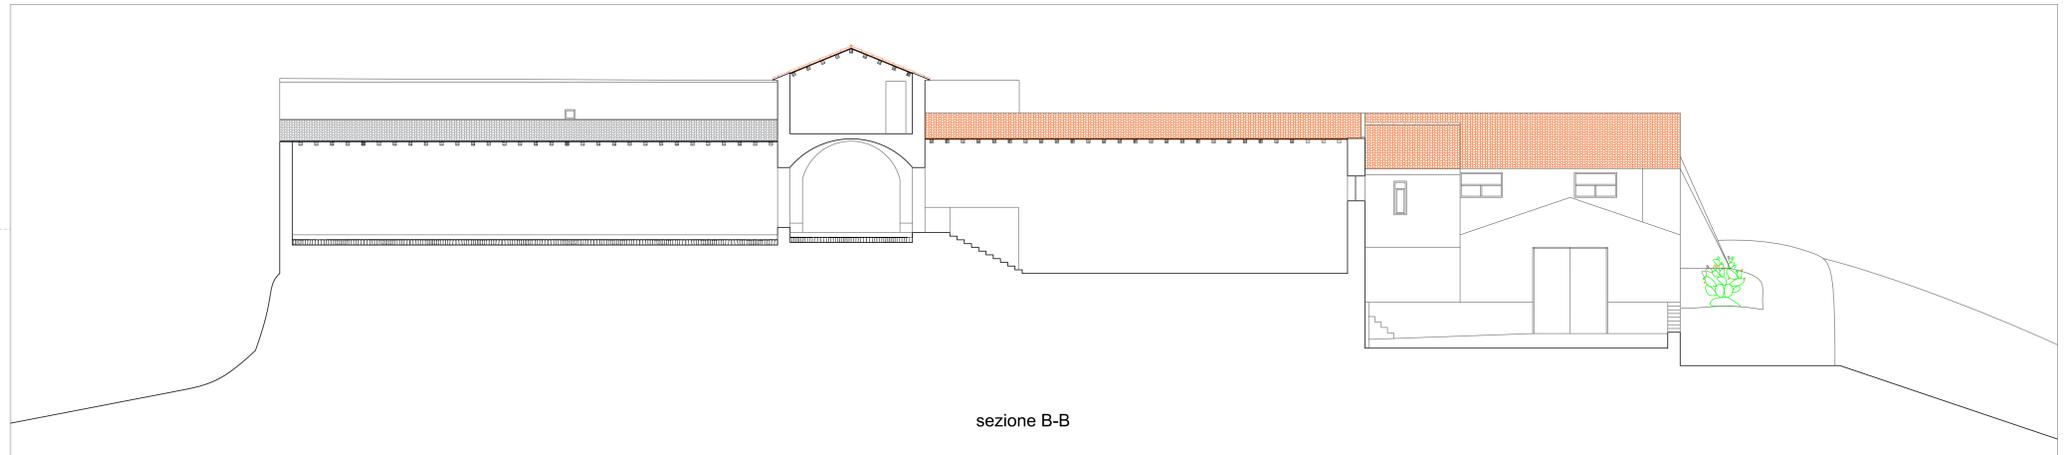

sezione B-B



sezione C-C