



Sezioni tipo strada "F1" extraurbana Rilevato e scavo

SEZIONE TIPO IN RILEVATO
CATEGORIA "F1" EXTRAURBANA (D.M. 5.11.2001)
Scala 1:100

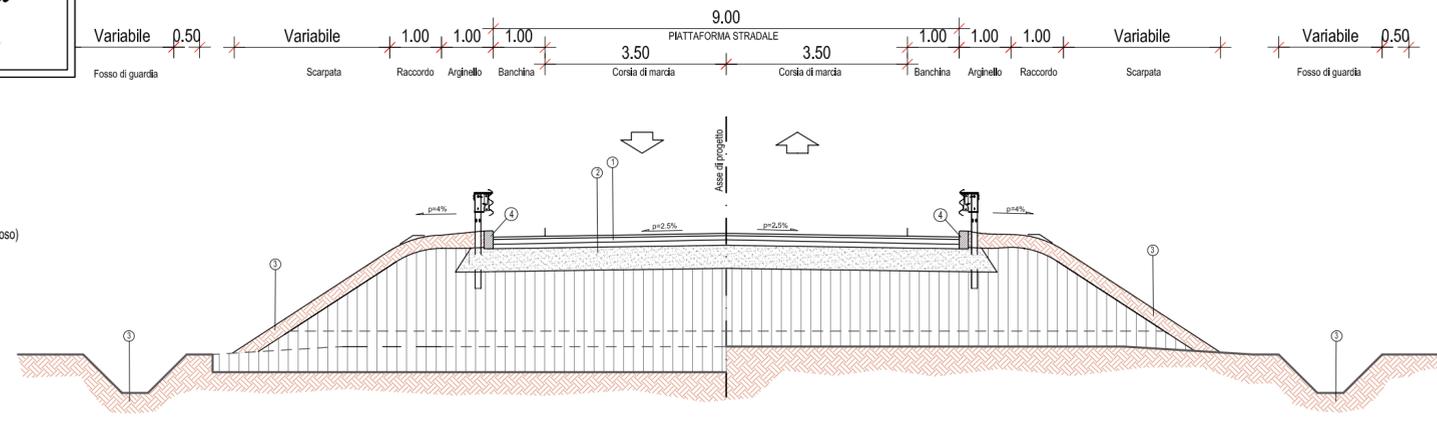


- LEGENDA
- ① Strati legati della pavimentazione (in conglomerato bituminoso)
 - ② Fondazione in tout-venant
 - ③ Terreno vegetale
 - ④ Cordolo in ds

SEZIONE TIPO IN TRINCEA
CATEGORIA "F1" EXTRAURBANA (D.M. 5.11.2001)
Scala 1:100

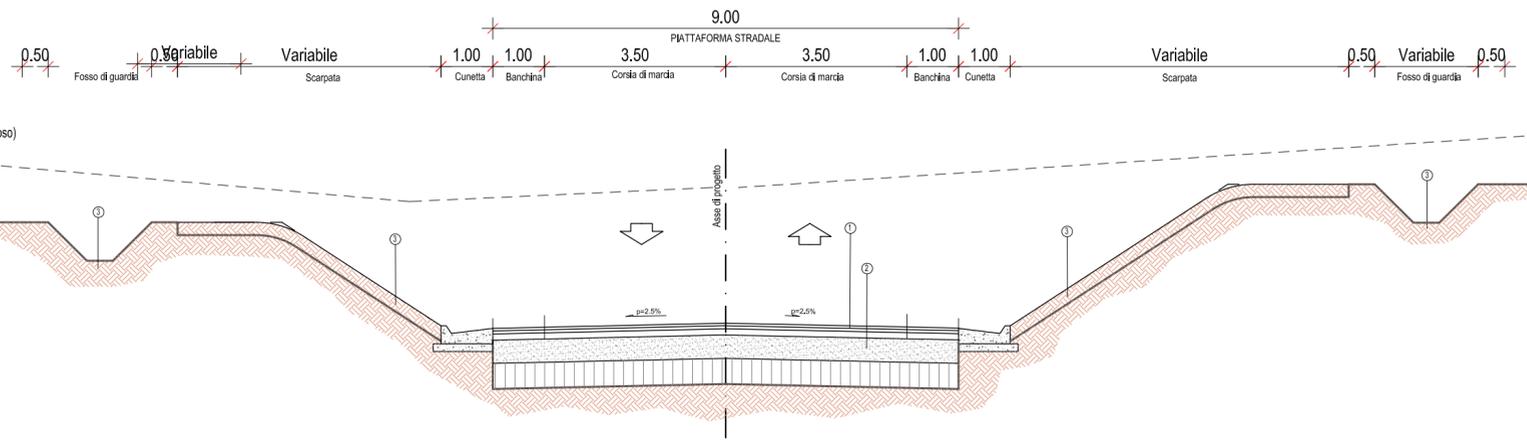


- LEGENDA
- ① Strati legati della pavimentazione (in conglomerato bituminoso)
 - ② Fondazione in Tout-Venant di cava
 - ③ Terreno vegetale


SEZIONE TIPO SU VIADOTTO
CATEGORIA "F1" EXTRAURBANA (D.M. 5.11.2001)
Scala 1:100

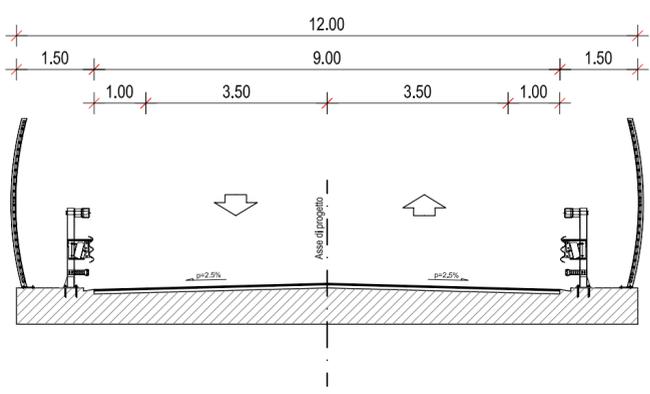

PARTICOLARE PAVIMENTAZIONE
Scala 1:20

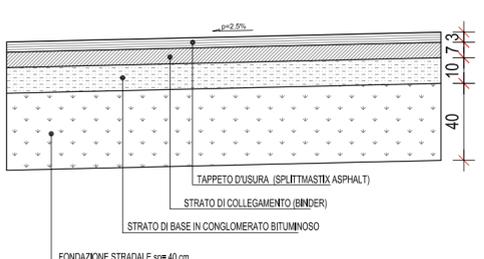

SEZIONE TIPO IN RILEVATO IN ALLARGAMENTO DI RILEVATO ESISTENTE
Scala 1:50

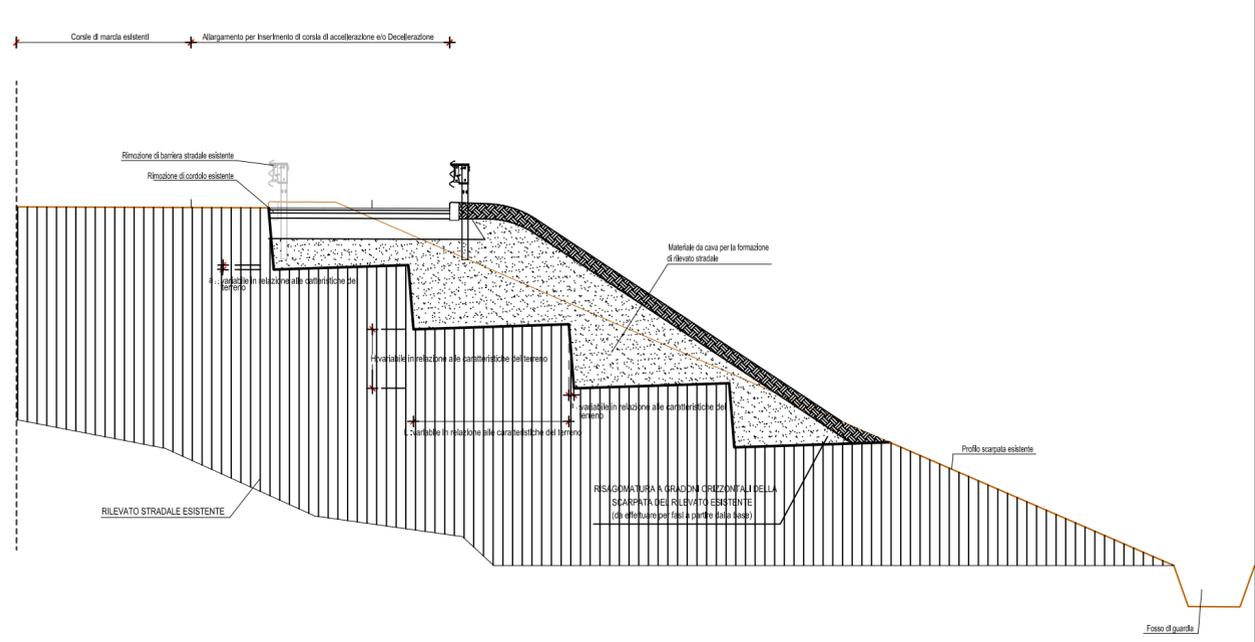

REGIONE SICILIANA
PROVINCIA REGIONALE DI AGRIGENTO
Settore Viabilità Nord Occidentale

Lavori per il collegamento tra la S.S.189 - S.S.118 - S.S.115 a servizio dei comuni della montagna "Strada Mare-Monti" tratto S.S. 115 - S.S.118

PROGETTO PRELIMINARE

ALLEGATO N°
8.1

OGGETTO: SEZIONI TIPO
SEZIONE TIPO RILEVATO E SCAVO

Il Progettista
F.to Ing. Giuseppe Carlino

Il Responsabile Unico del Procedimento
F.to Ing. Gaetano Gucciardo

Elaborazione:
Kappa Progetti F.Ili Carlino

delta Ingegneria
Delta Ingegneria s.r.l.