


Planimetria Catastale
scala R 1: 4.000

Foglio 30
Ribera


Foglio 33
Ribera

Foglio 52
Ribera

QUADRO DI UNIONE COMUNI

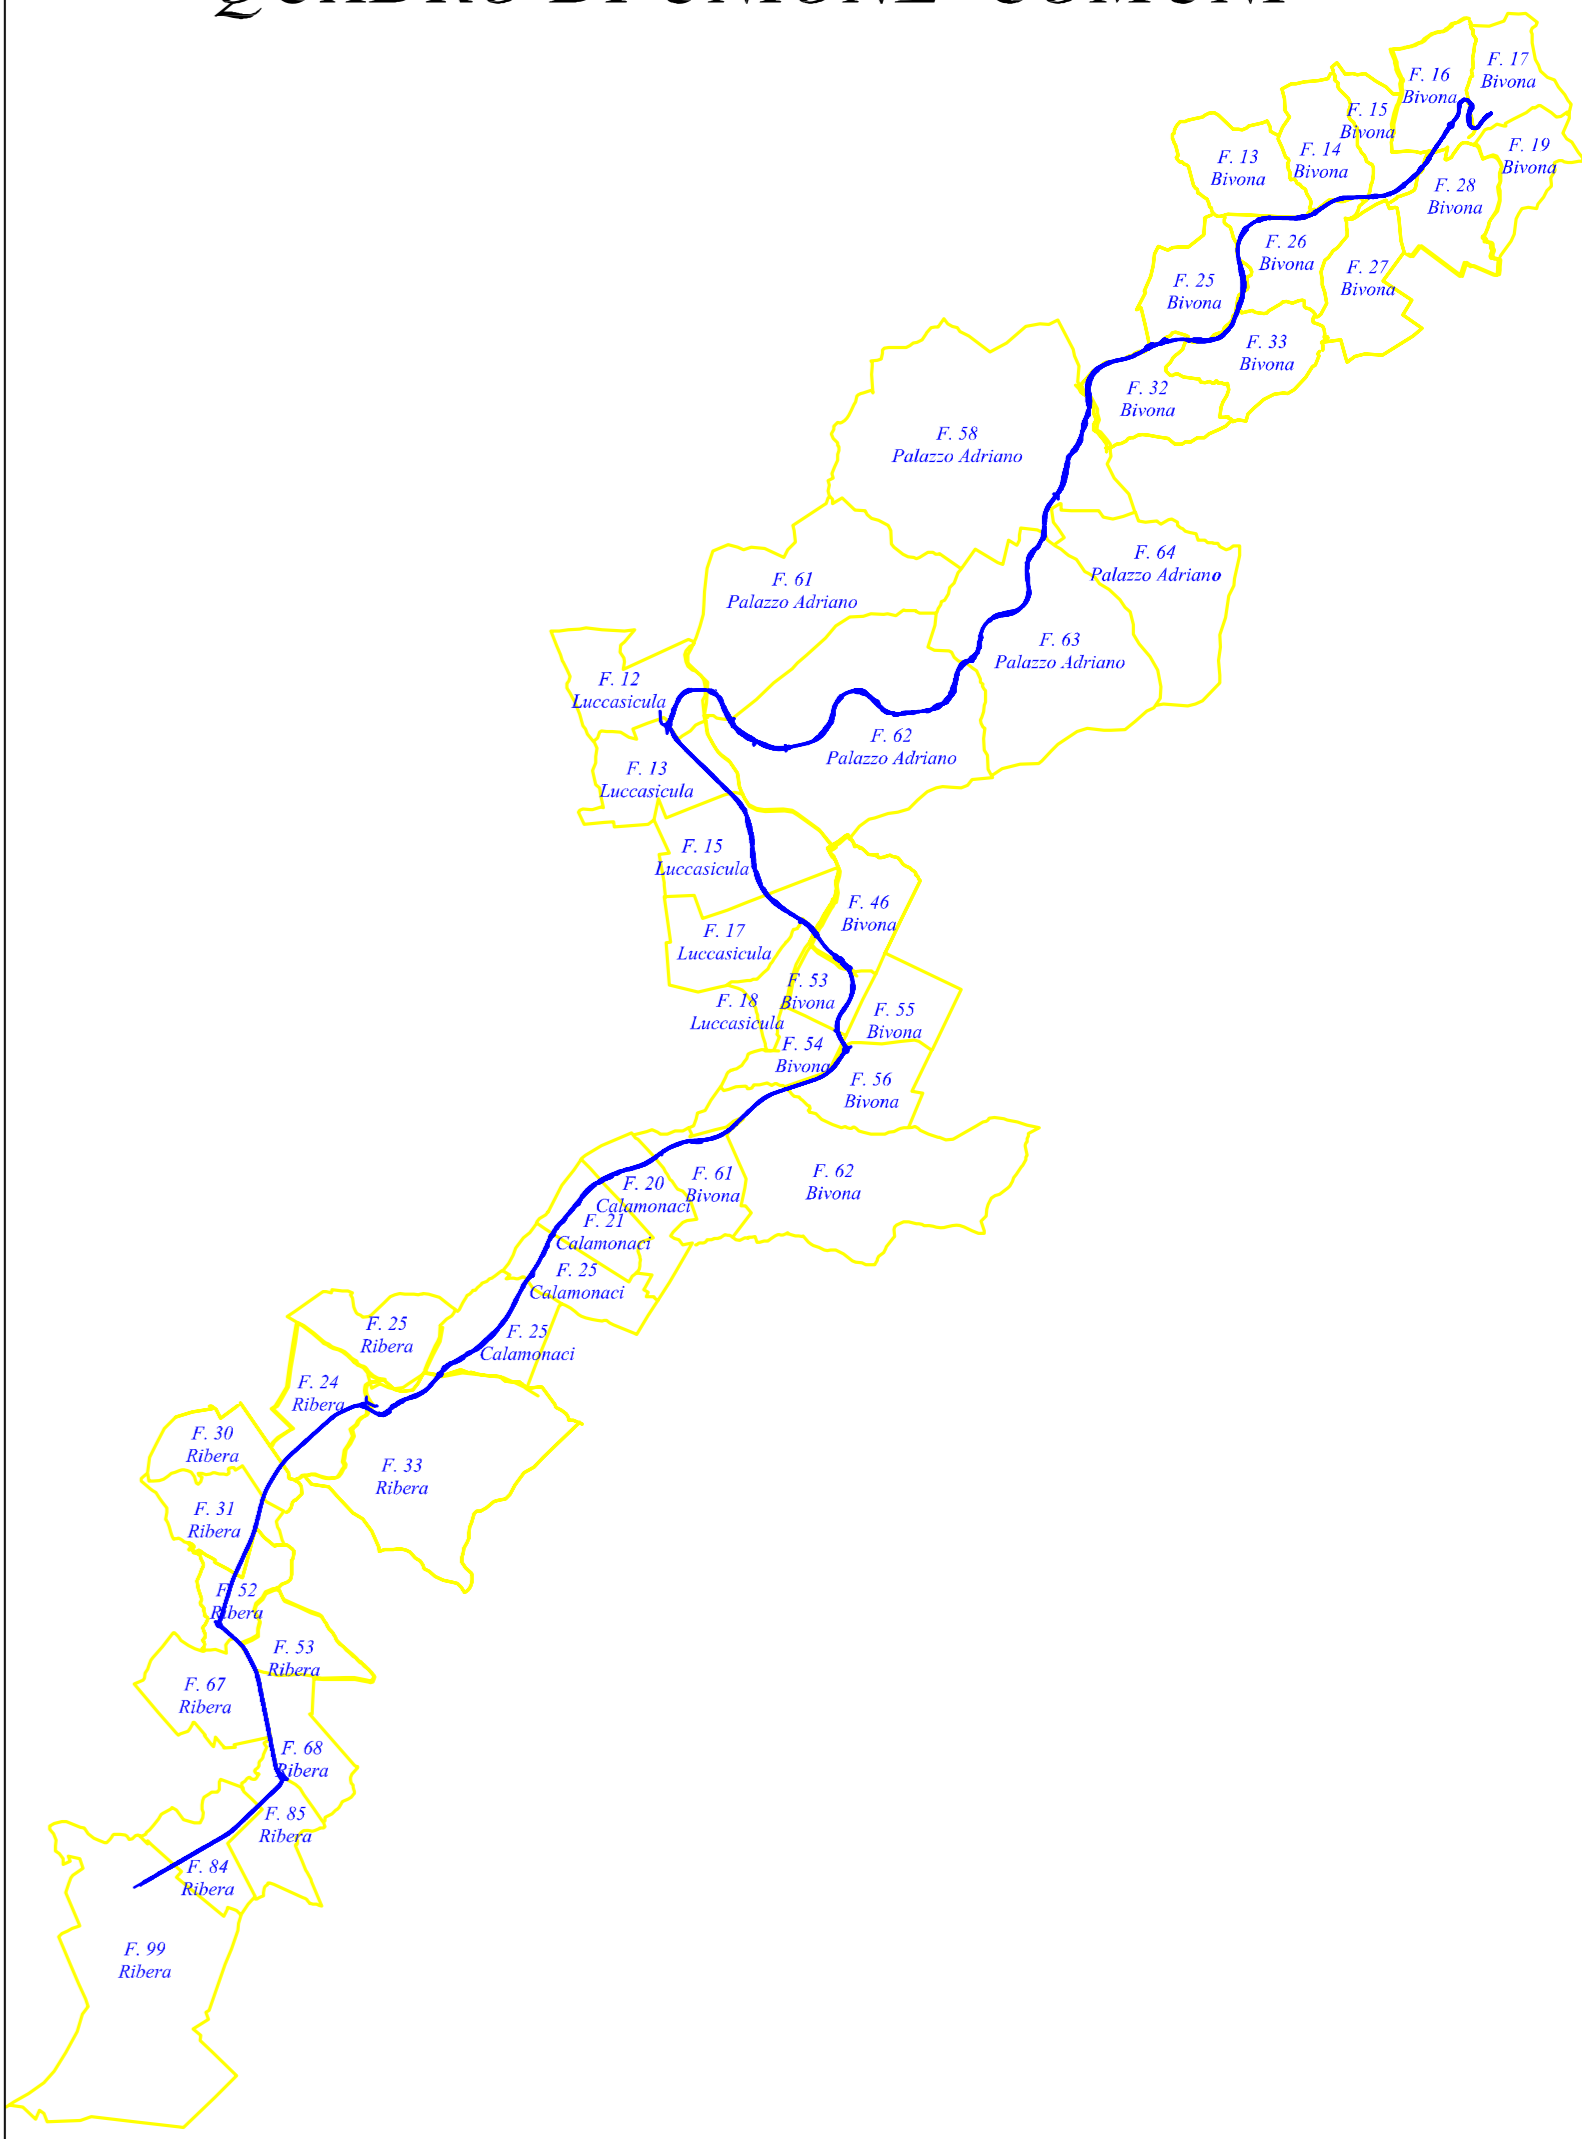

QUADRO DI UNIONE

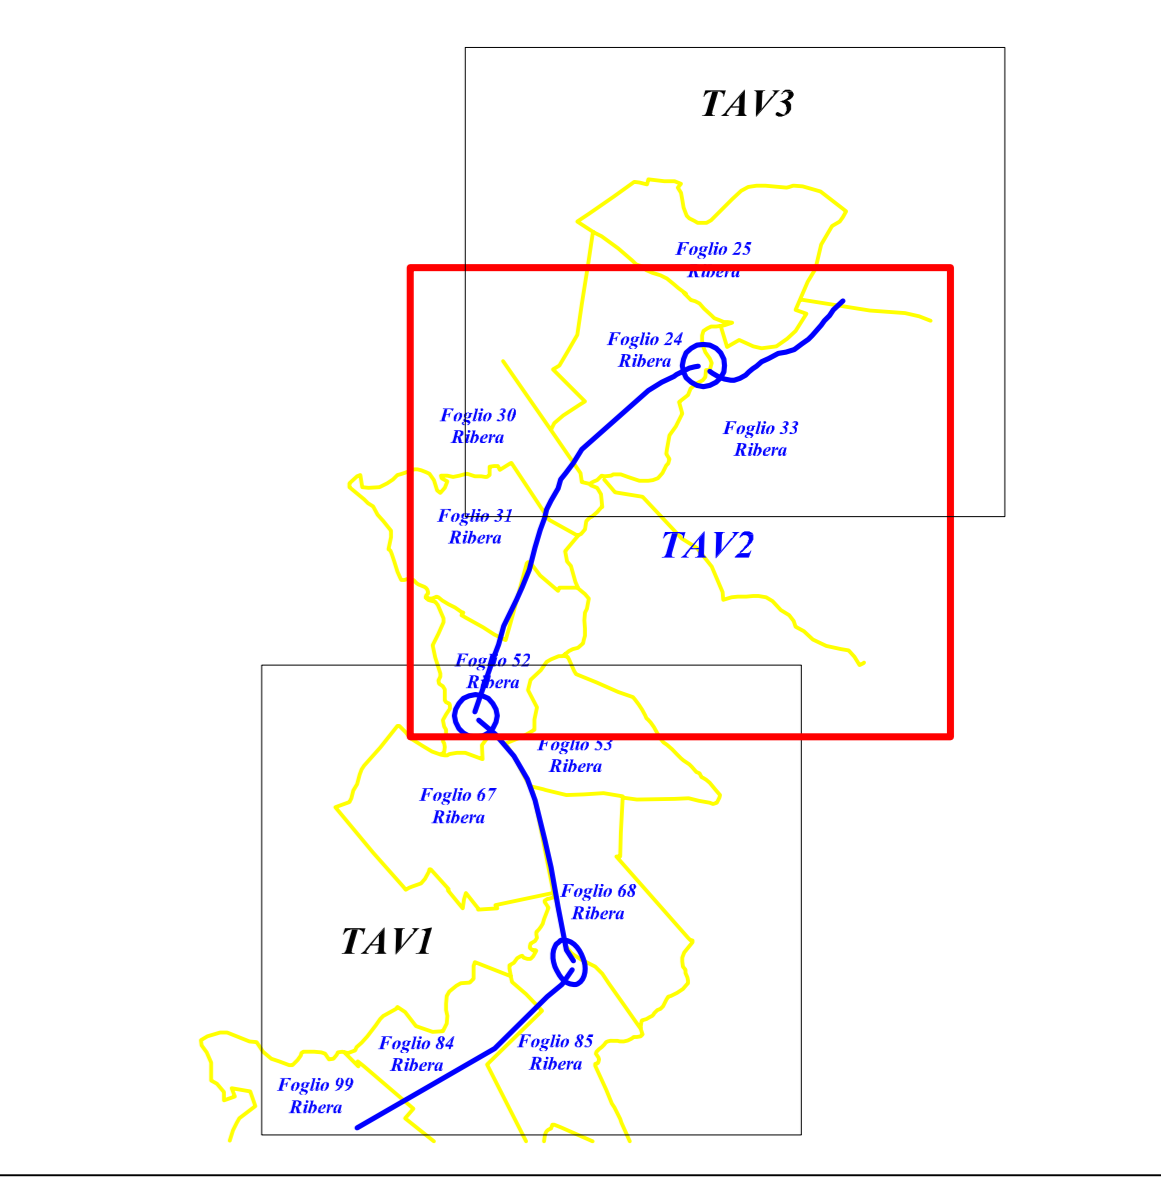

REGIONE SICILIANA

PROVINCIA REGIONALE
DI AGRIGENTO
Settore Viabilità Nord Occidentale

Lavori per il collegamento tra la S.S.189 - S.S.118 - S.S.115
a servizio dei comuni della montagna
"Strada Mare-Monti" tratto S.S. 115 - S.S.118

PROGETTO PRELIMINARE

ALLEGATO N°
13.2.1.B

OGGETTO: ELABORATI ESPROPRIATIVI
PLANIMETRIA CATASTALE
C.ne di Ribera TAV 2/3 R=1:4000

Il Progettista

Ing. Giuseppe Carlino

Il Responsabile Unico
del Procedimento

Ing. Gaetano Gucciardo

Elaborazione:

Kappa Progetti F.lli Carlino



Delta Ingegneria s.r.l.

