Elementi livellette	405.22 406.50	D=-16.99 P= -4.05% L= 419.78 S= 420.12	D= 31.17 P= 3.39% L= 920.57 S= 921.10

PROFILO DALLA SEZ.1322 ALLA SEZ.1377

R= 4000.00
T= 78.37
T= 78.19
B= 0.76
S= 156.56
D= 0.0391

R= 5000.00
T= 185.98
T= 185.94
B= 3.45
S= 371.77
D= 0.0743

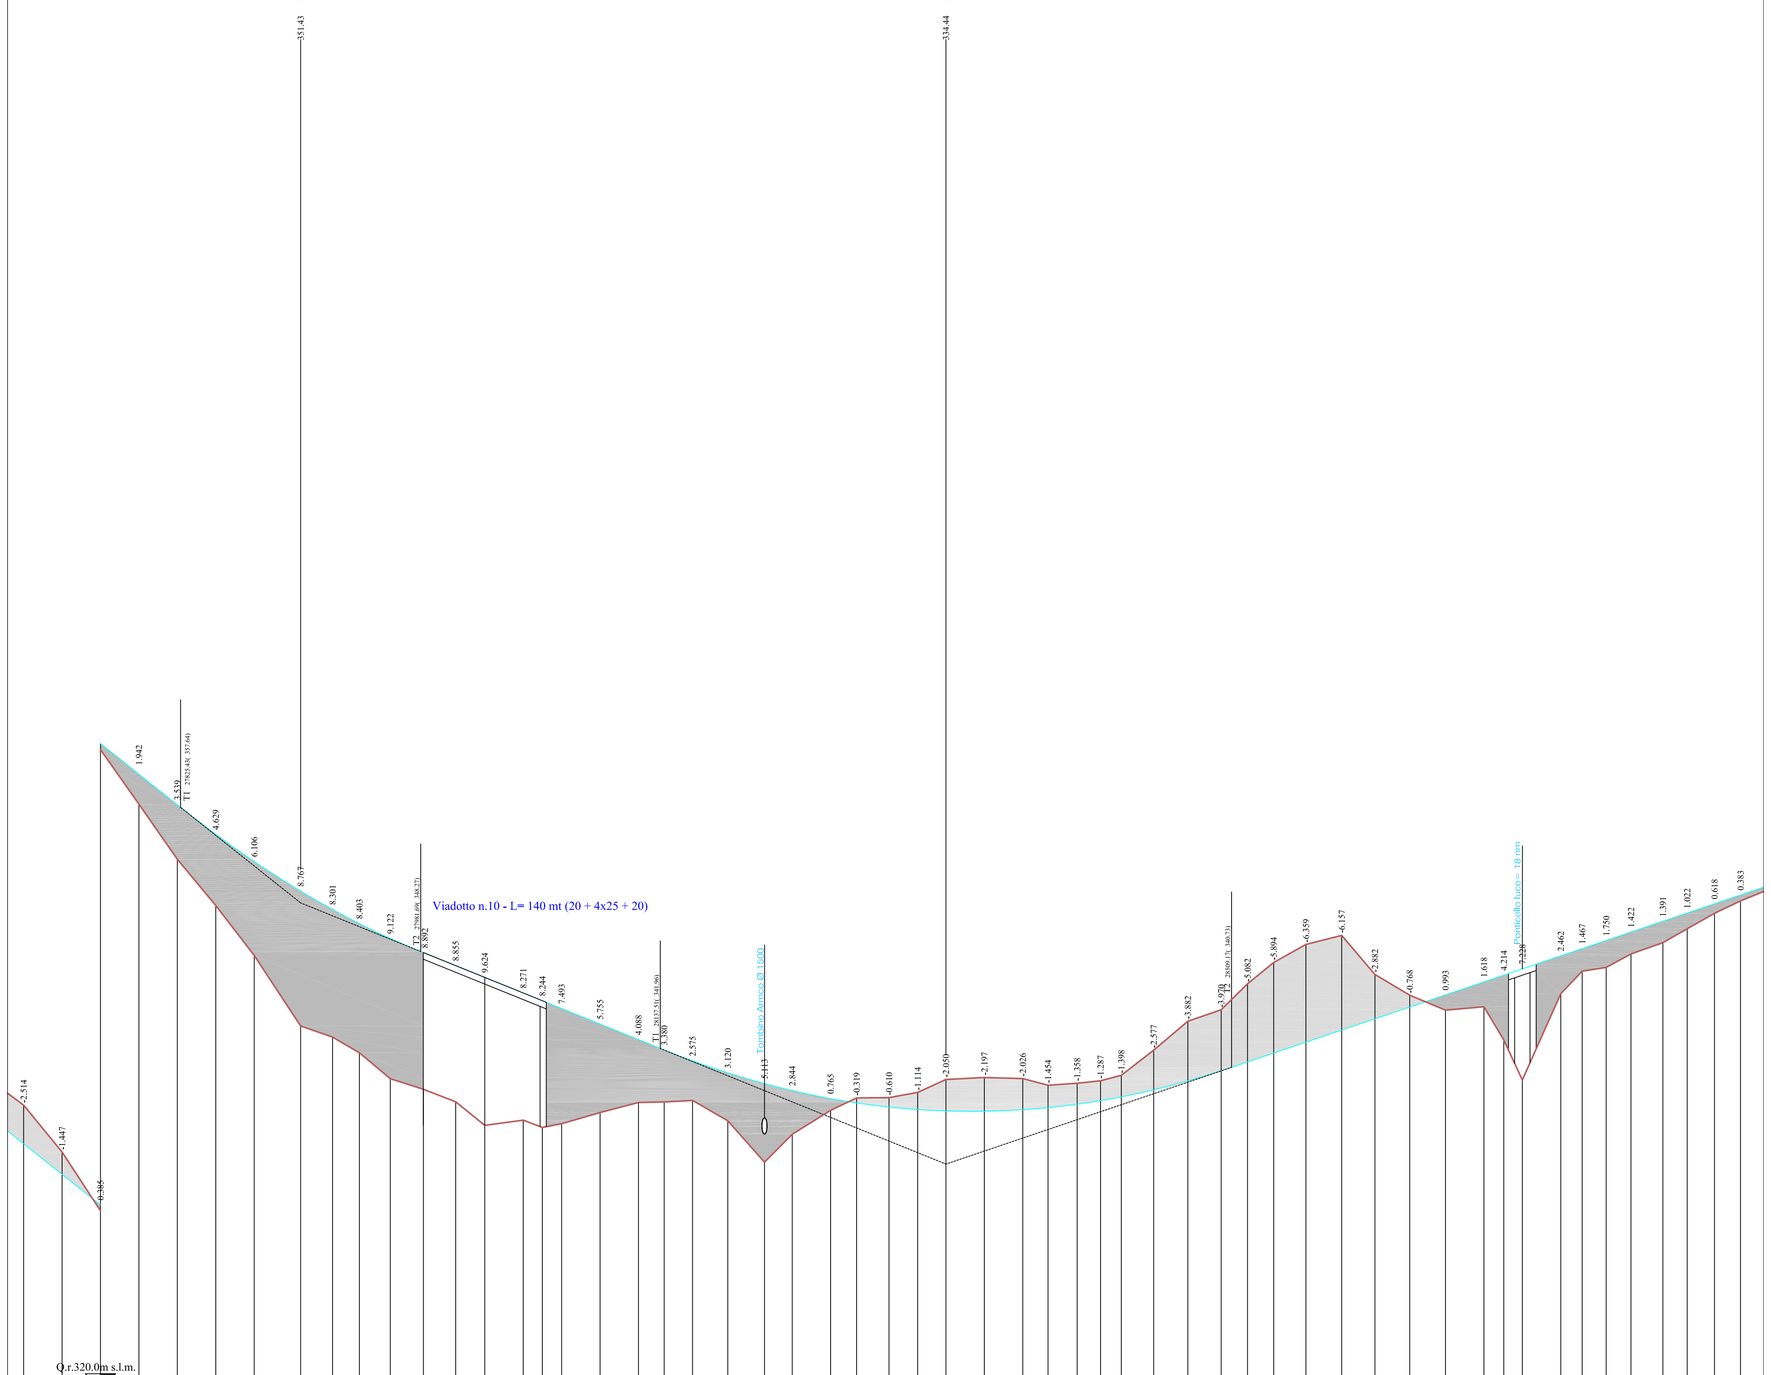

Numero sezioni	1322	1323	1324	1325	1326	1327	1328	1329	1330	1331	1332	1333	1334	1335	1336	1338	1339	1340	1341	1342	1343	1344	1345	1346	1347	1348	1349	1350	1351	1352	1353	1354	1355	1356	1357	1358	1359	1360	1361	1362	1363	1364	1365	1366	1367	1369	1370	1371	1372	1373	1374	1375	1376	1377	13
Quote del terreno	368.28	365.22	361.40	357.86	354.27	351.26	348.01	343.43	342.70	341.68	340.00	339.30	338.49	336.96	337.30	336.82	337.07	337.79	338.45	338.48	338.58	337.26	334.56	336.38	337.94	338.74	338.76	339.10	339.94	340.07	340.00	339.57	339.70	339.86	340.21	341.85	343.73	344.48	346.17	347.55	348.73	349.32	346.77	345.42	344.45	344.67	342.52	339.91	345.52	346.99	347.23	348.11	348.84	349.75	350.75	351.56
Quote del progetto	365.76	363.78	361.79	359.80	357.81	355.89	354.12	352.19	351.00	350.08	349.12	348.20	347.35	346.58	345.57	345.07	344.56	343.55	342.53	341.86	341.16	340.38	339.68	339.22	338.70	338.42	338.15	337.99	337.80	337.87	337.98	338.11	338.34	338.57	338.82	339.27	339.85	340.51	341.08	341.66	342.37	343.16	343.89	344.66	345.44	346.29	346.73	347.14	347.98	348.46	348.98	349.53	350.23	350.77	351.37	351.94
Distanze progressive	27723.34	27748.34	27773.34	27798.34	27823.34	27848.34	27873.34	27903.56	27929.31	27941.78	27961.89	27983.43	28004.41	28023.34	28048.34	28066.78	28073.34	28098.34	28123.34	28140.05	28158.50	28181.44	28205.31	28223.34	28248.34	28265.31	28286.32	28304.98	28323.34	28348.34	28373.34	28389.76	28408.73	28423.93	28437.41	28458.51	28480.72	28502.41	28519.57	28536.56	28557.55	28580.82	28602.45	28625.08	28648.34	28673.34	28686.28	28698.34	28723.34	28737.28	28752.91	28769.03	28789.74	28805.60	28823.34	28840.28
Distanze parziali		25.00	25.00	25.00	25.00	25.00	25.00	30.22	20.75	7.46	20.11	21.54	20.97	18.93	25.00	2.64	2.56	25.00	25.00	6.71	18.45	22.94	23.87	18.03	25.00	16.87	21.11	18.66	18.36	25.00	25.00	6.42	18.97	15.20	1.48	21.09	22.21	21.69	17.16	16.99	20.99	23.27	21.63	22.63	23.26	25.00	1.94	2.06	25.00	1.94	15.63	16.12	20.71	15.86	17.74	16.94	16.98

Andamento planimetrico: 73 — AC= 94.0856 R = 345.00 TG= 523.50 SV= 509.87; 122.83 AC= 210.; 122.41; 127.83 AC= 210.; 74 — AC= 16.3358 R = 345.00 TG= 176.35 SV= 88.53; 127.83 AC= 210.; 52.69

Sopraelevazione cigli — SX: 7.00% 2.50% 2.50% 7.00% 7.00% 2.50% 2.50; DX: -7.00% -2.50% -2.50% -2.50% -2.50% -7.00% -7.00% -2.50% -2.50% -2.50% -2.50

Distanze Ettometriche: 277 278 279 280 281 282 283 284 285 286 287

Distanze Chilometriche: KM. 27

REGIONE SICILIANA

PROVINCIA REGIONALE DI AGRIGENTO
Settore Viabilità Nord Occidentale

Lavori per il collegamento tra la S.S.189 - S.S.118 - S.S.115 a servizio dei comuni della montagna "Strada Mare-Monti" tratto S.S. 115 - S.S.118

PROGETTO PRELIMINARE

ALLEGATO N°	OGGETTO: PROFILO LONGITUDINALE
7.26	Profilo Longitudinale dalla Sezione 1322 alla Sezione 1377

Il Progettista
F.to Ing. Giuseppe Carlino

Il Responsabile Unico del Procedimento
F.to Ing. Gaetano Gucciardo

Elaborazione:

Kappa Progetti F.lli Carlino

Delta Ingegneria s.r.l.