



RACCORDO SEZIONI TRINCEA-RILEVATO

Scala 1:100

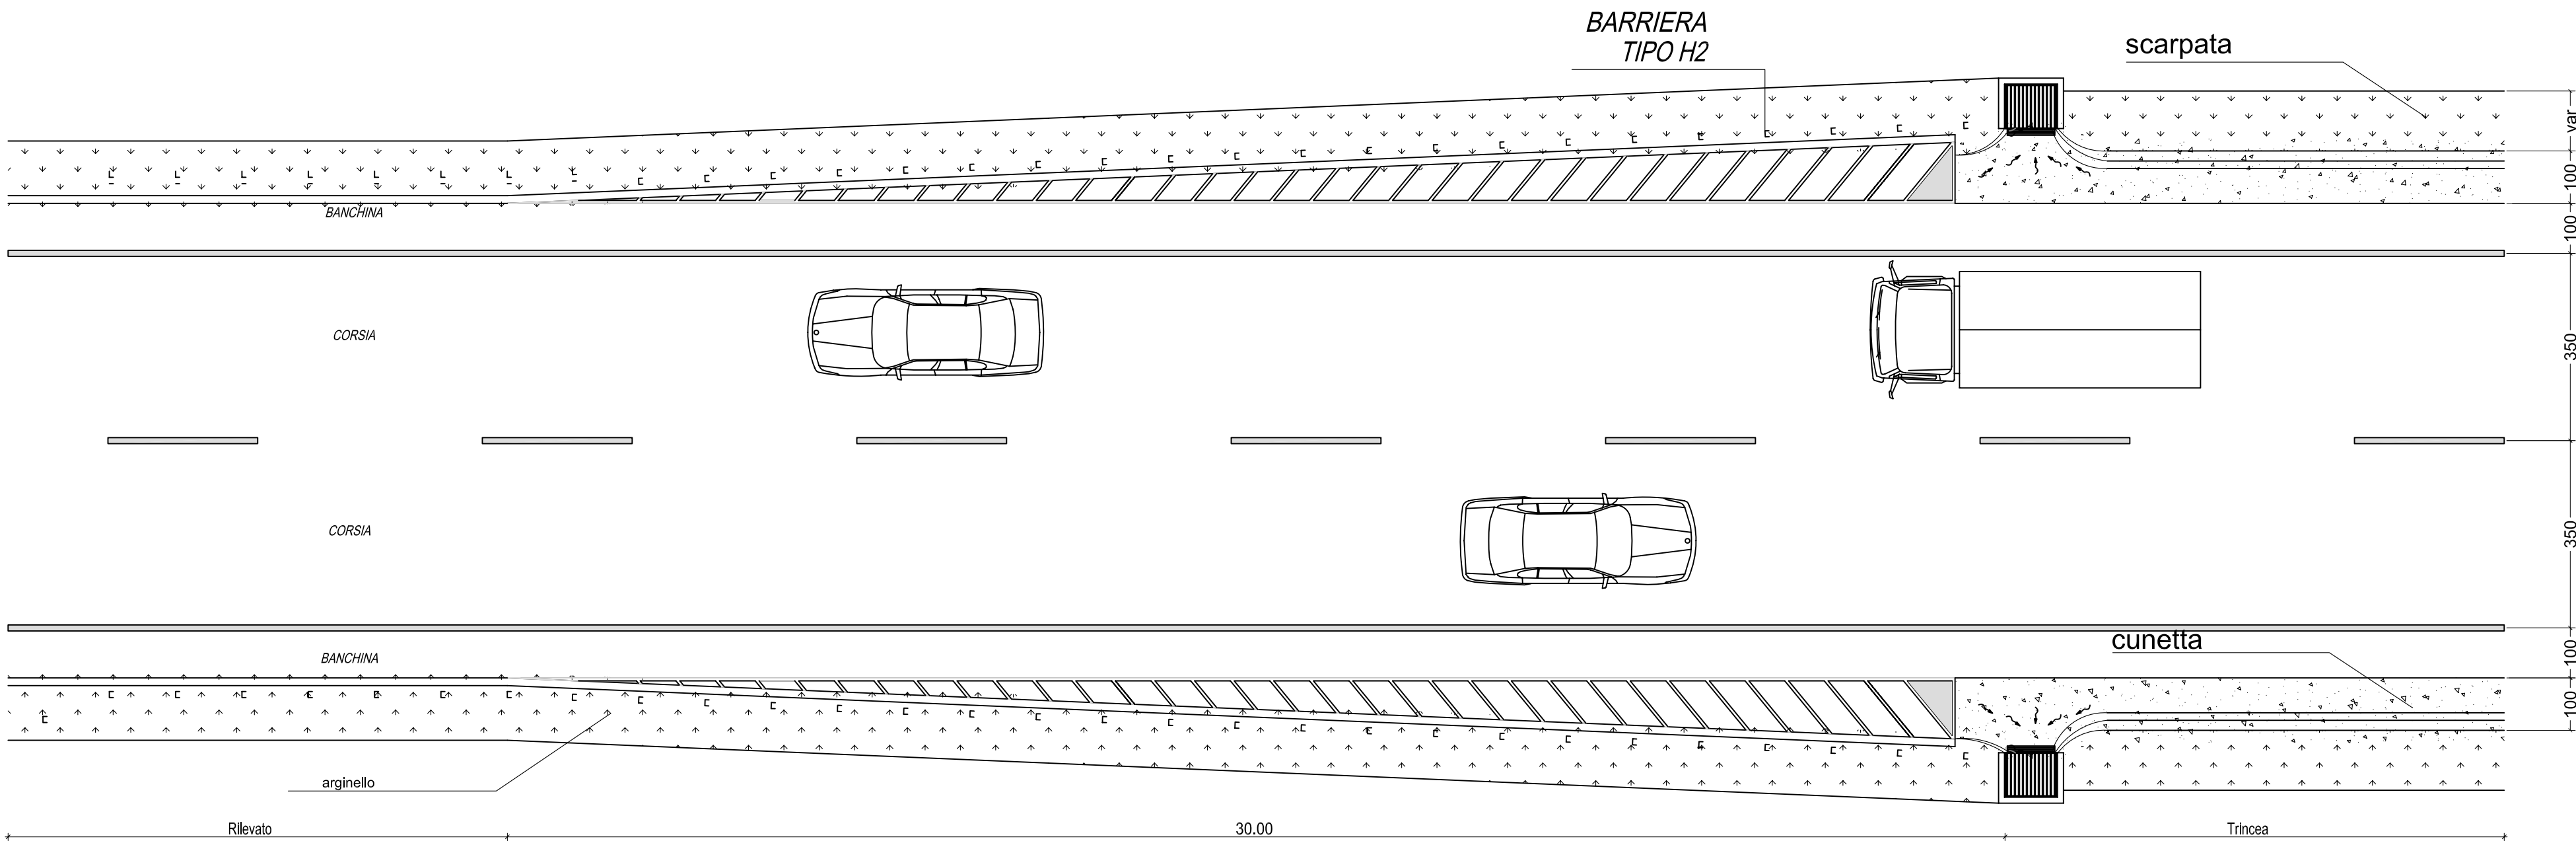


SEZIONE TRINCEA

Scala 1:50

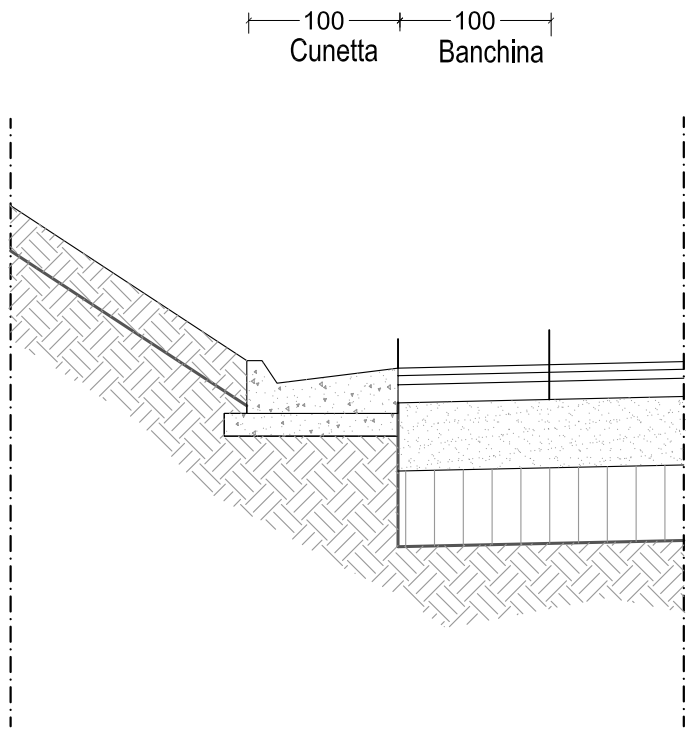


SEZIONE RILEVATO

Scala 1:50

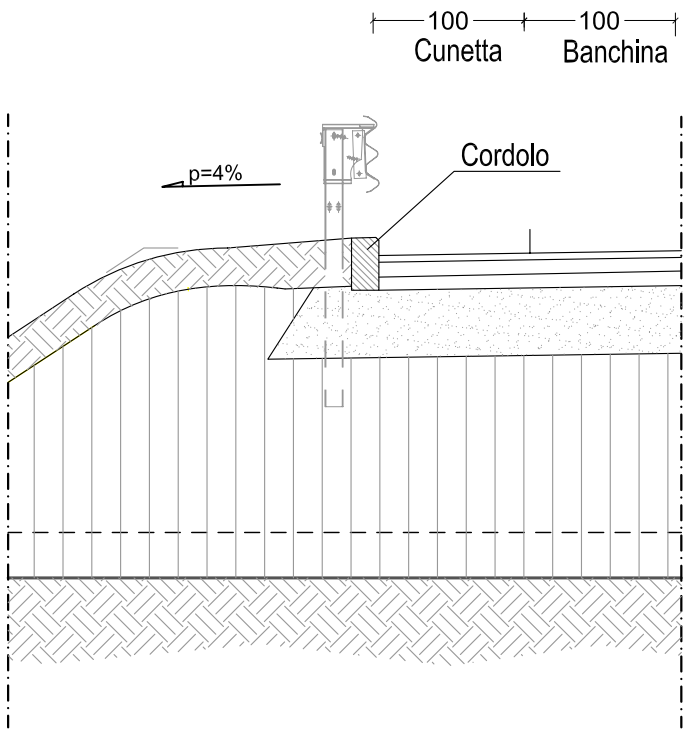

SCHEMA TIPO PIAZZOLA DI SOSTA

Scala 1:200

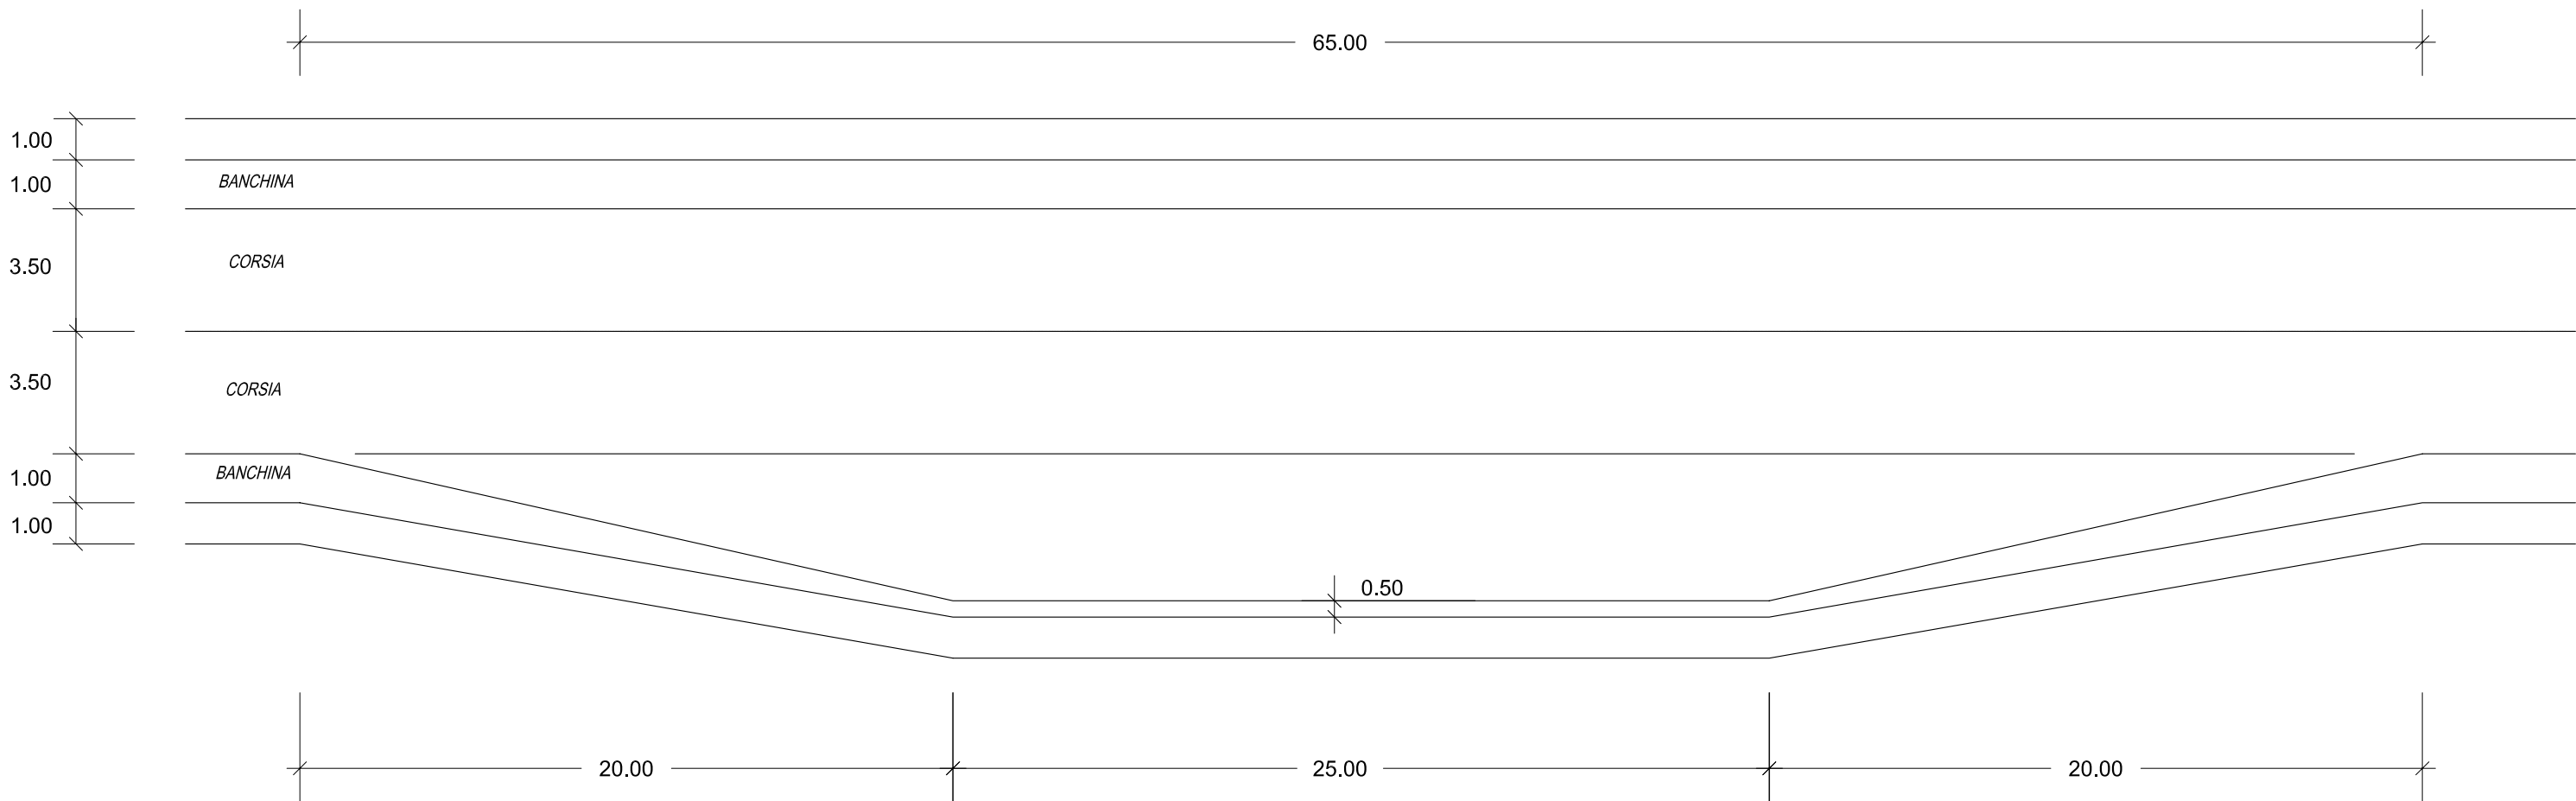

REGIONE SICILIANA

**PROVINCIA REGIONALE
DI AGRIGENTO**
Settore Viabilità Nord Occidentale

**Lavori per il collegamento tra la S.S.189 - S.S.118 - S.S.115
a servizio dei comuni della montagna
"Strada Mare-Monti" tratto S.S. 115 - S.S.118**

PROGETTO PRELIMINARE

ALLEGATO N°

8.4

OGGETTO: SEZIONI TIPO

RACCORDO SEZIONI TRINCEA-RILEVATO.
SCHEMA TIPO PIAZZOLA DI SOSTA.

Il Progettista

F.to Ing. Giuseppe Carlino

Il Responsabile Unico
del Procedimento

F.to Ing. Gaetano Gucciardo

Elaborazione:

Kappa Progetti F.Ili Carlino



Delta Ingegneria s.r.l.