
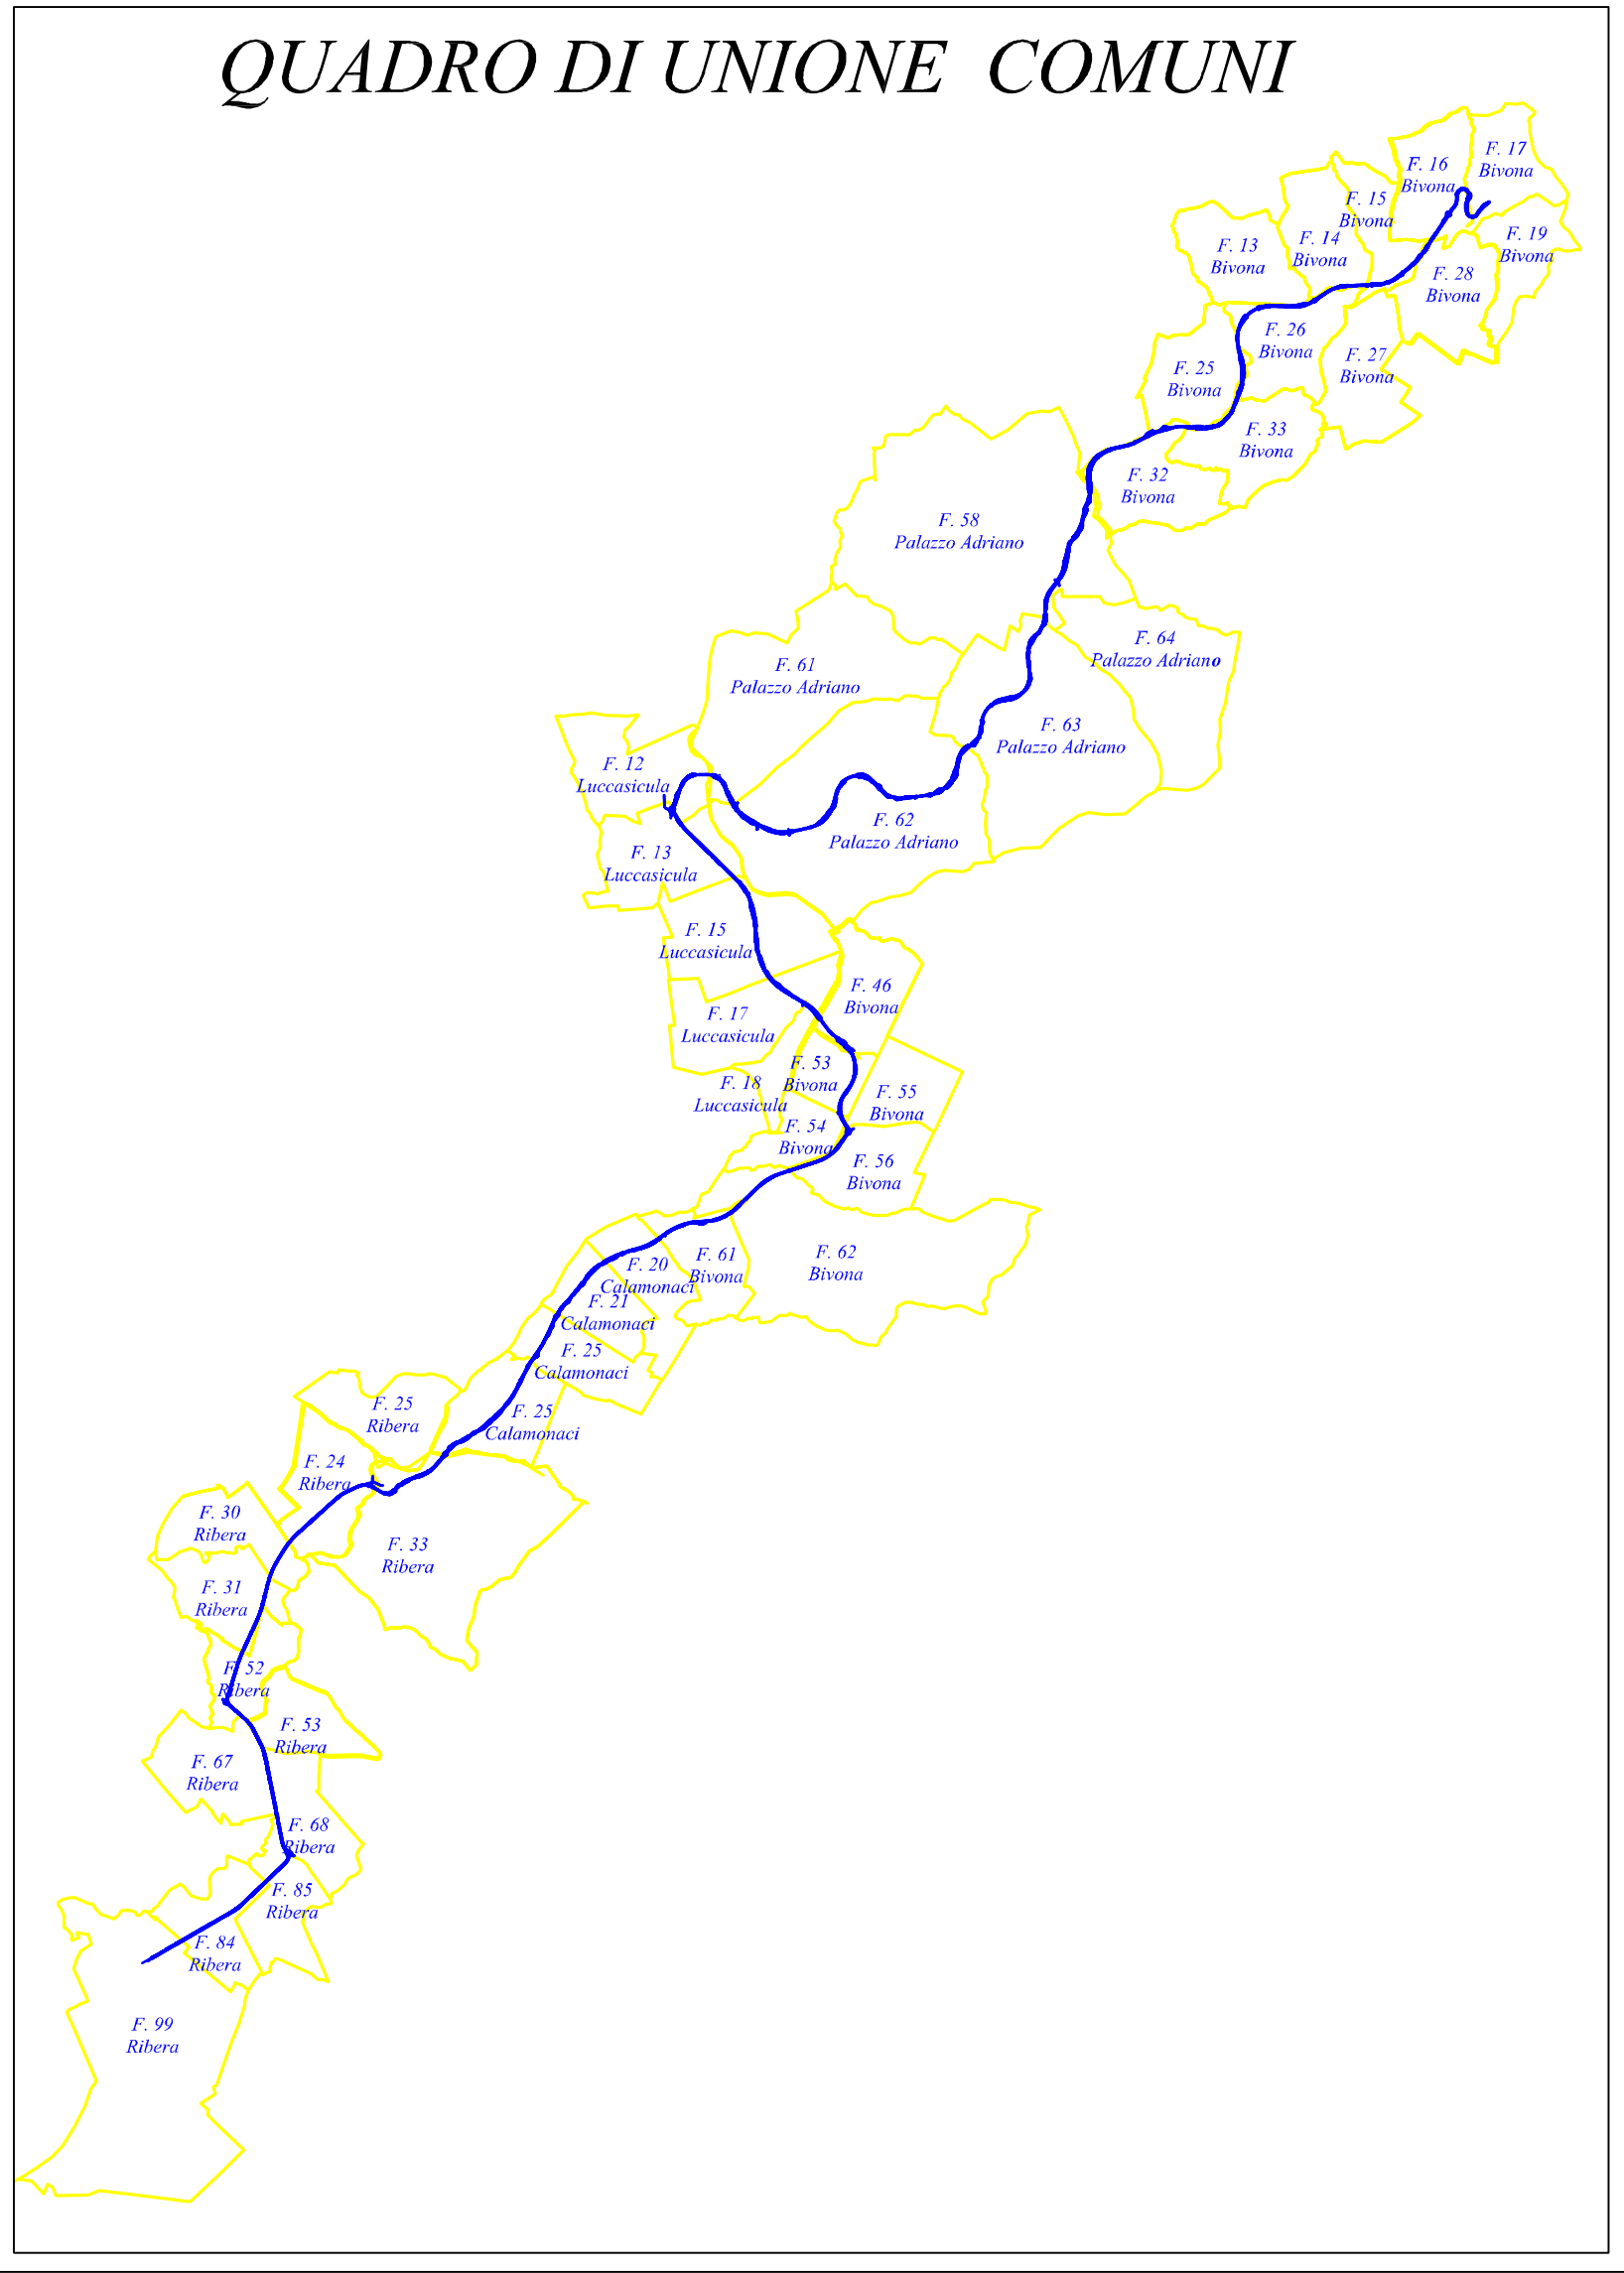


Planimetria Catastale
scala R 1 : 4.000

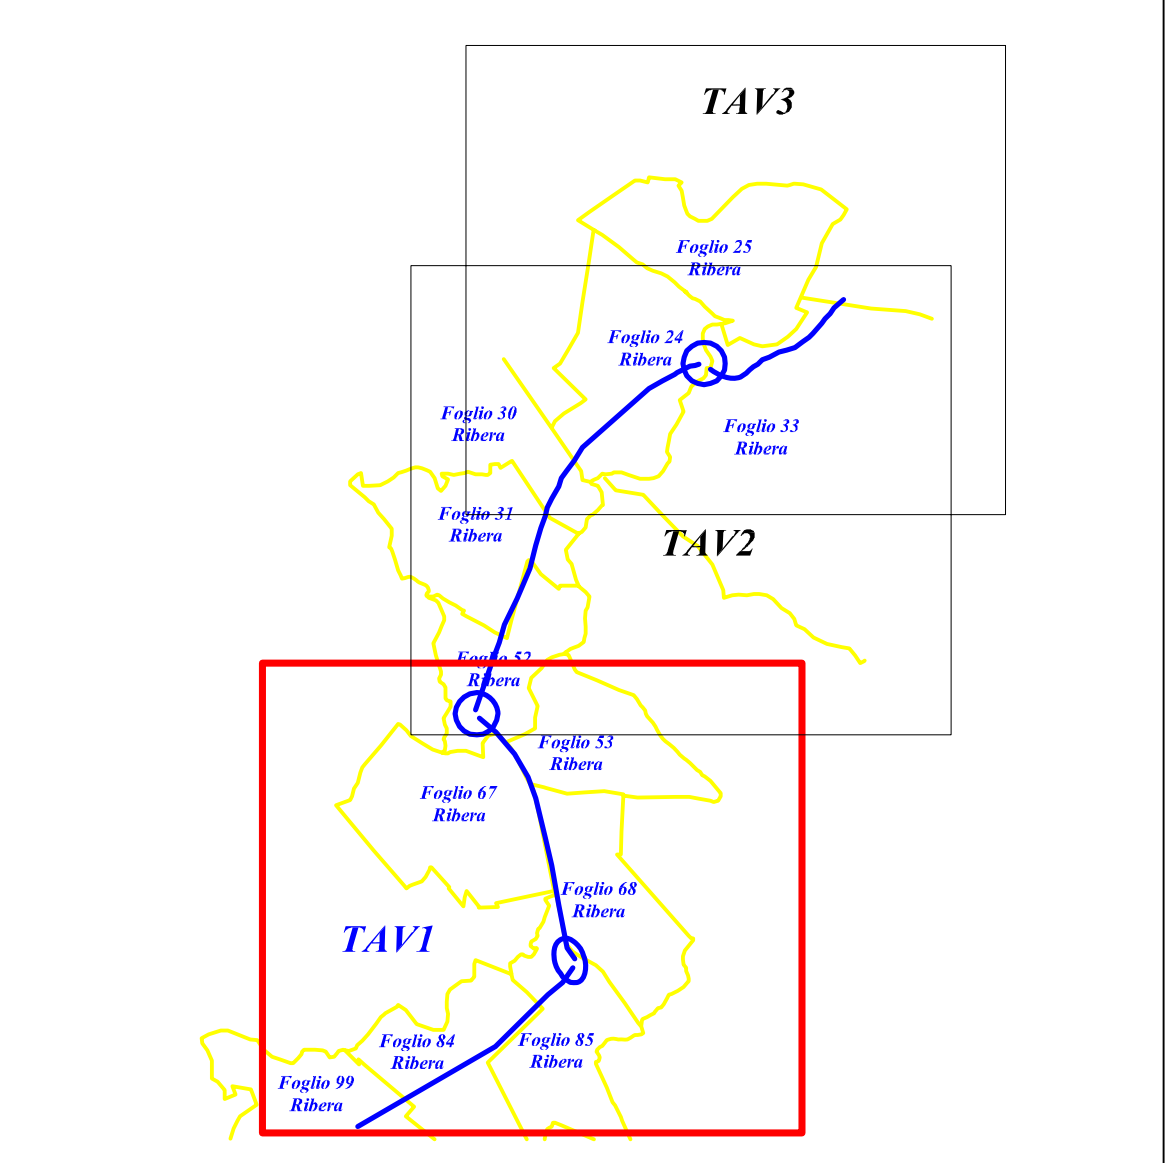

QUADRO DI UNIONE

**REGIONE SICILIANA****PROVINCIA REGIONAL
DI AGRIGENTO**

**Lavori per il collegamento tra la S.S.189 - S.S.118 - S.S.115
a servizio dei comuni della montagna
"Strada Mare-Monti" tratto S.S. 115 - S.S.118**

PROGETTO PRELIMINARE

13.2.1.A

OGGETTO:	ELABORATI ESPROPRIATIVI
<p>PLANIMETRIA CATASTALE</p> <p>C.ne di Ribera TAV 1/3 R=1:4000</p>	

g. Giuseppe

Responsabile
del Procedimento

Gaetano C.

Elaborazione

Kappa Progetti F.lli Carlini



Delta Ingegneria s.r.l.