


Foglio 20
Calamonaci

Foglio 21
Calamonaci

Foglio 25
Calamonaci

Foglio 25
Calamonaci

QUADRO DI UNIONE COMUNI

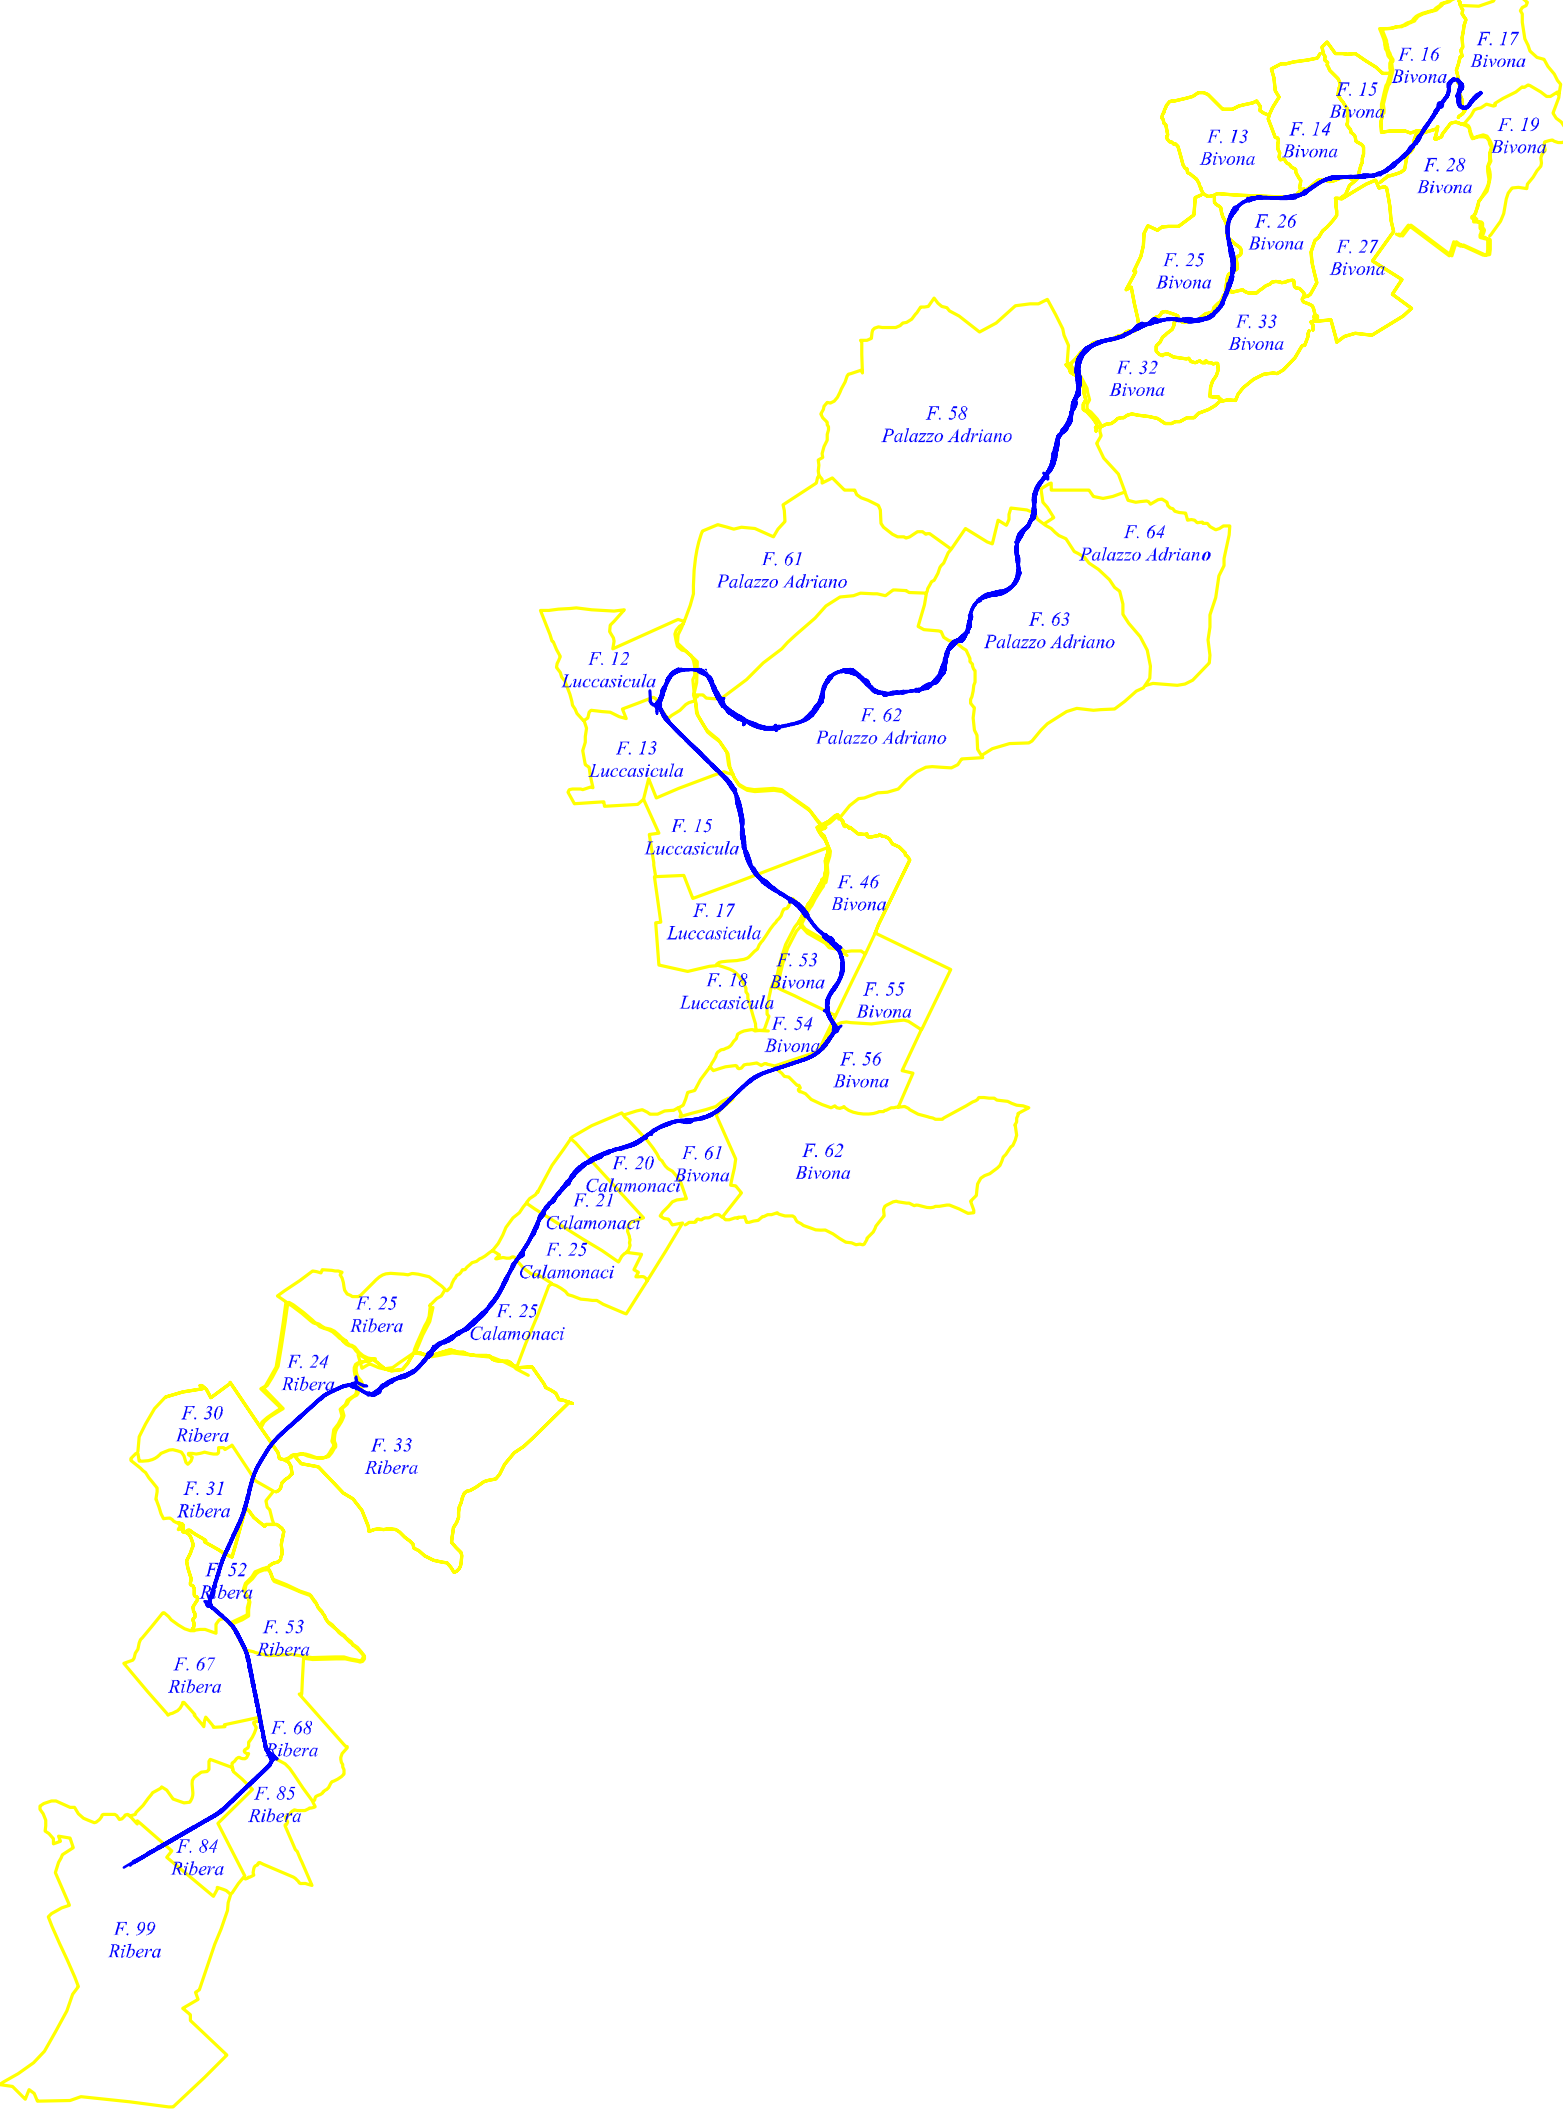

REGIONE SICILIANA

**PROVINCIA REGIONALE
DI AGRIGENTO**
Settore Viabilità Nord Occidentale

Lavori per il collegamento tra la S.S.189 - S.S.118 - S.S.115
a servizio dei comuni della montagna
"Strada Mare-Monti" tratto S.S. 115 - S.S.118

PROGETTO PRELIMINARE

ALLEGATO N°

13.2.2

OGGETTO:

ELABORATI ESPROPRIATIVI

PLANIMETRIA CATASTALE
C.ne di Calamonaci R=1:4000

Il Progettista

Ing. Giuseppe Carlini

Il Responsabile Unico
del Procedimento

Ing. Gaetano Gucciardo

Elaborazione:

Kappa Progetti F.III Carlini



Delta Ingegneria s.r.l.