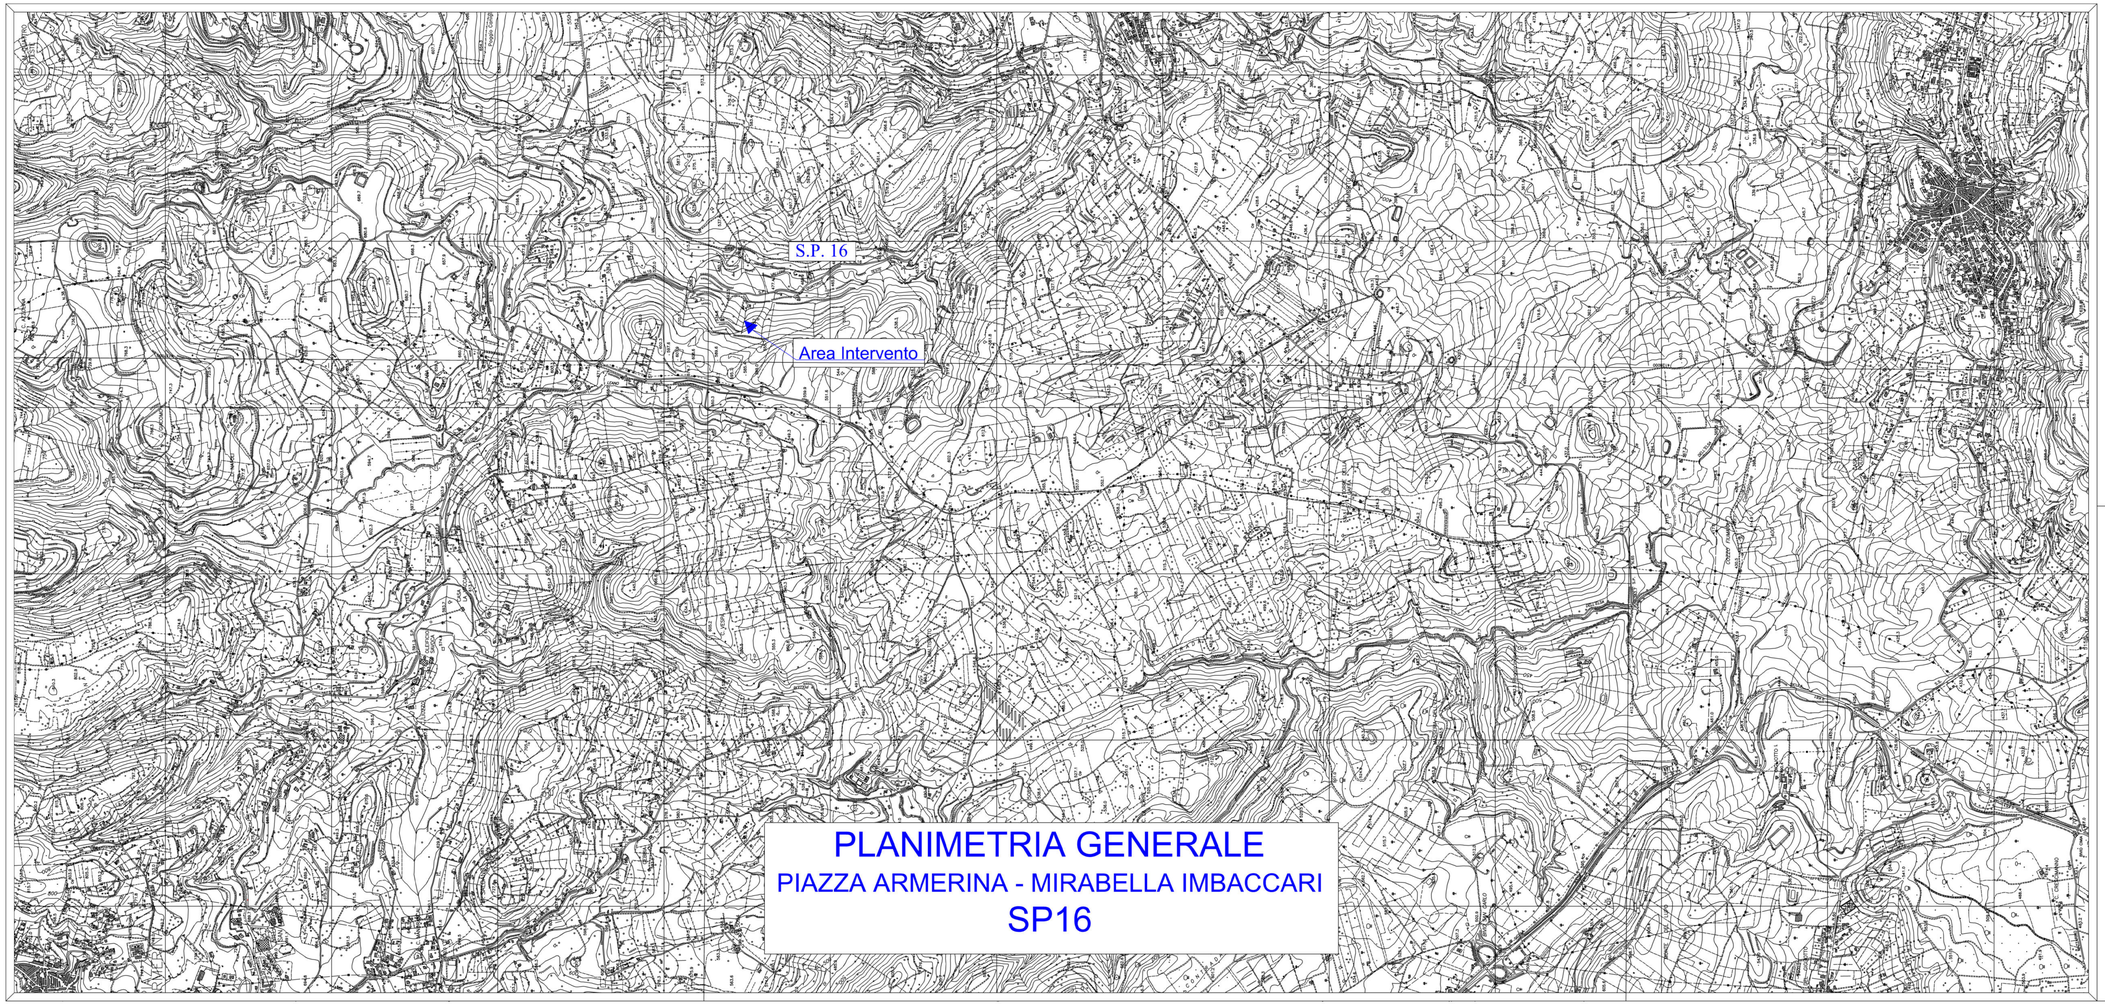

PLANIMETRIA GENERALE

PIAZZA ARMERINA - MIRABELLA IMBACCARI

SP16

PROGETTO ESECUTIVO

REGIONE SICILIANA

ASSESSORATO REGIONALE DELLE INFRASTRUTTURE
DIPARTIMENTO REGIONALE TECNICO

UFFICIO DEL GENIO CIVILE DI ENNA

Lavori di somma urgenza per ripristino della viabilità della S.P. 16 a seguito di frana del rilavato stradale nel tratto di strada interessata a circa 1,5 km dal bivio con la S.P. 17 procedendo in direzione Mirabella Imbaccari a causa delle recenti abbondanti precipitazioni meteoriche

Progettista
ing. Luigi Messina

Collaboratore alla progettazione
geom. Maurizio Bonasera

Coordinatore della sicurezza
arch. Nicola Panasci

Ingegnere Capo
Il Responsabile Unico del Procedimento
(arch. pian. Giuseppe Di Lavore)

Ufficio del Genio Civile di Enna
(ing. Antonio Leone)

Esaminato il progetto esecutivo, ai sensi del comma 3 dell'art. 5 della L.R. 12 luglio 2011 n.12, si esprime parere favorevole di approvazione in linea tecnica, con l'attestazione di livello di progettazione esecutivo

Il Responsabile Unico del Procedimento
(arch. pian. Giuseppe Di Lavore)

Titolo elaborato:

Planimetria Generale

Elaborato:

Scala:

Rev. n.	Data	Motivo dell'emissione	
	dicembre 2021	emissione	