




PIANTA QUOTA 0.00

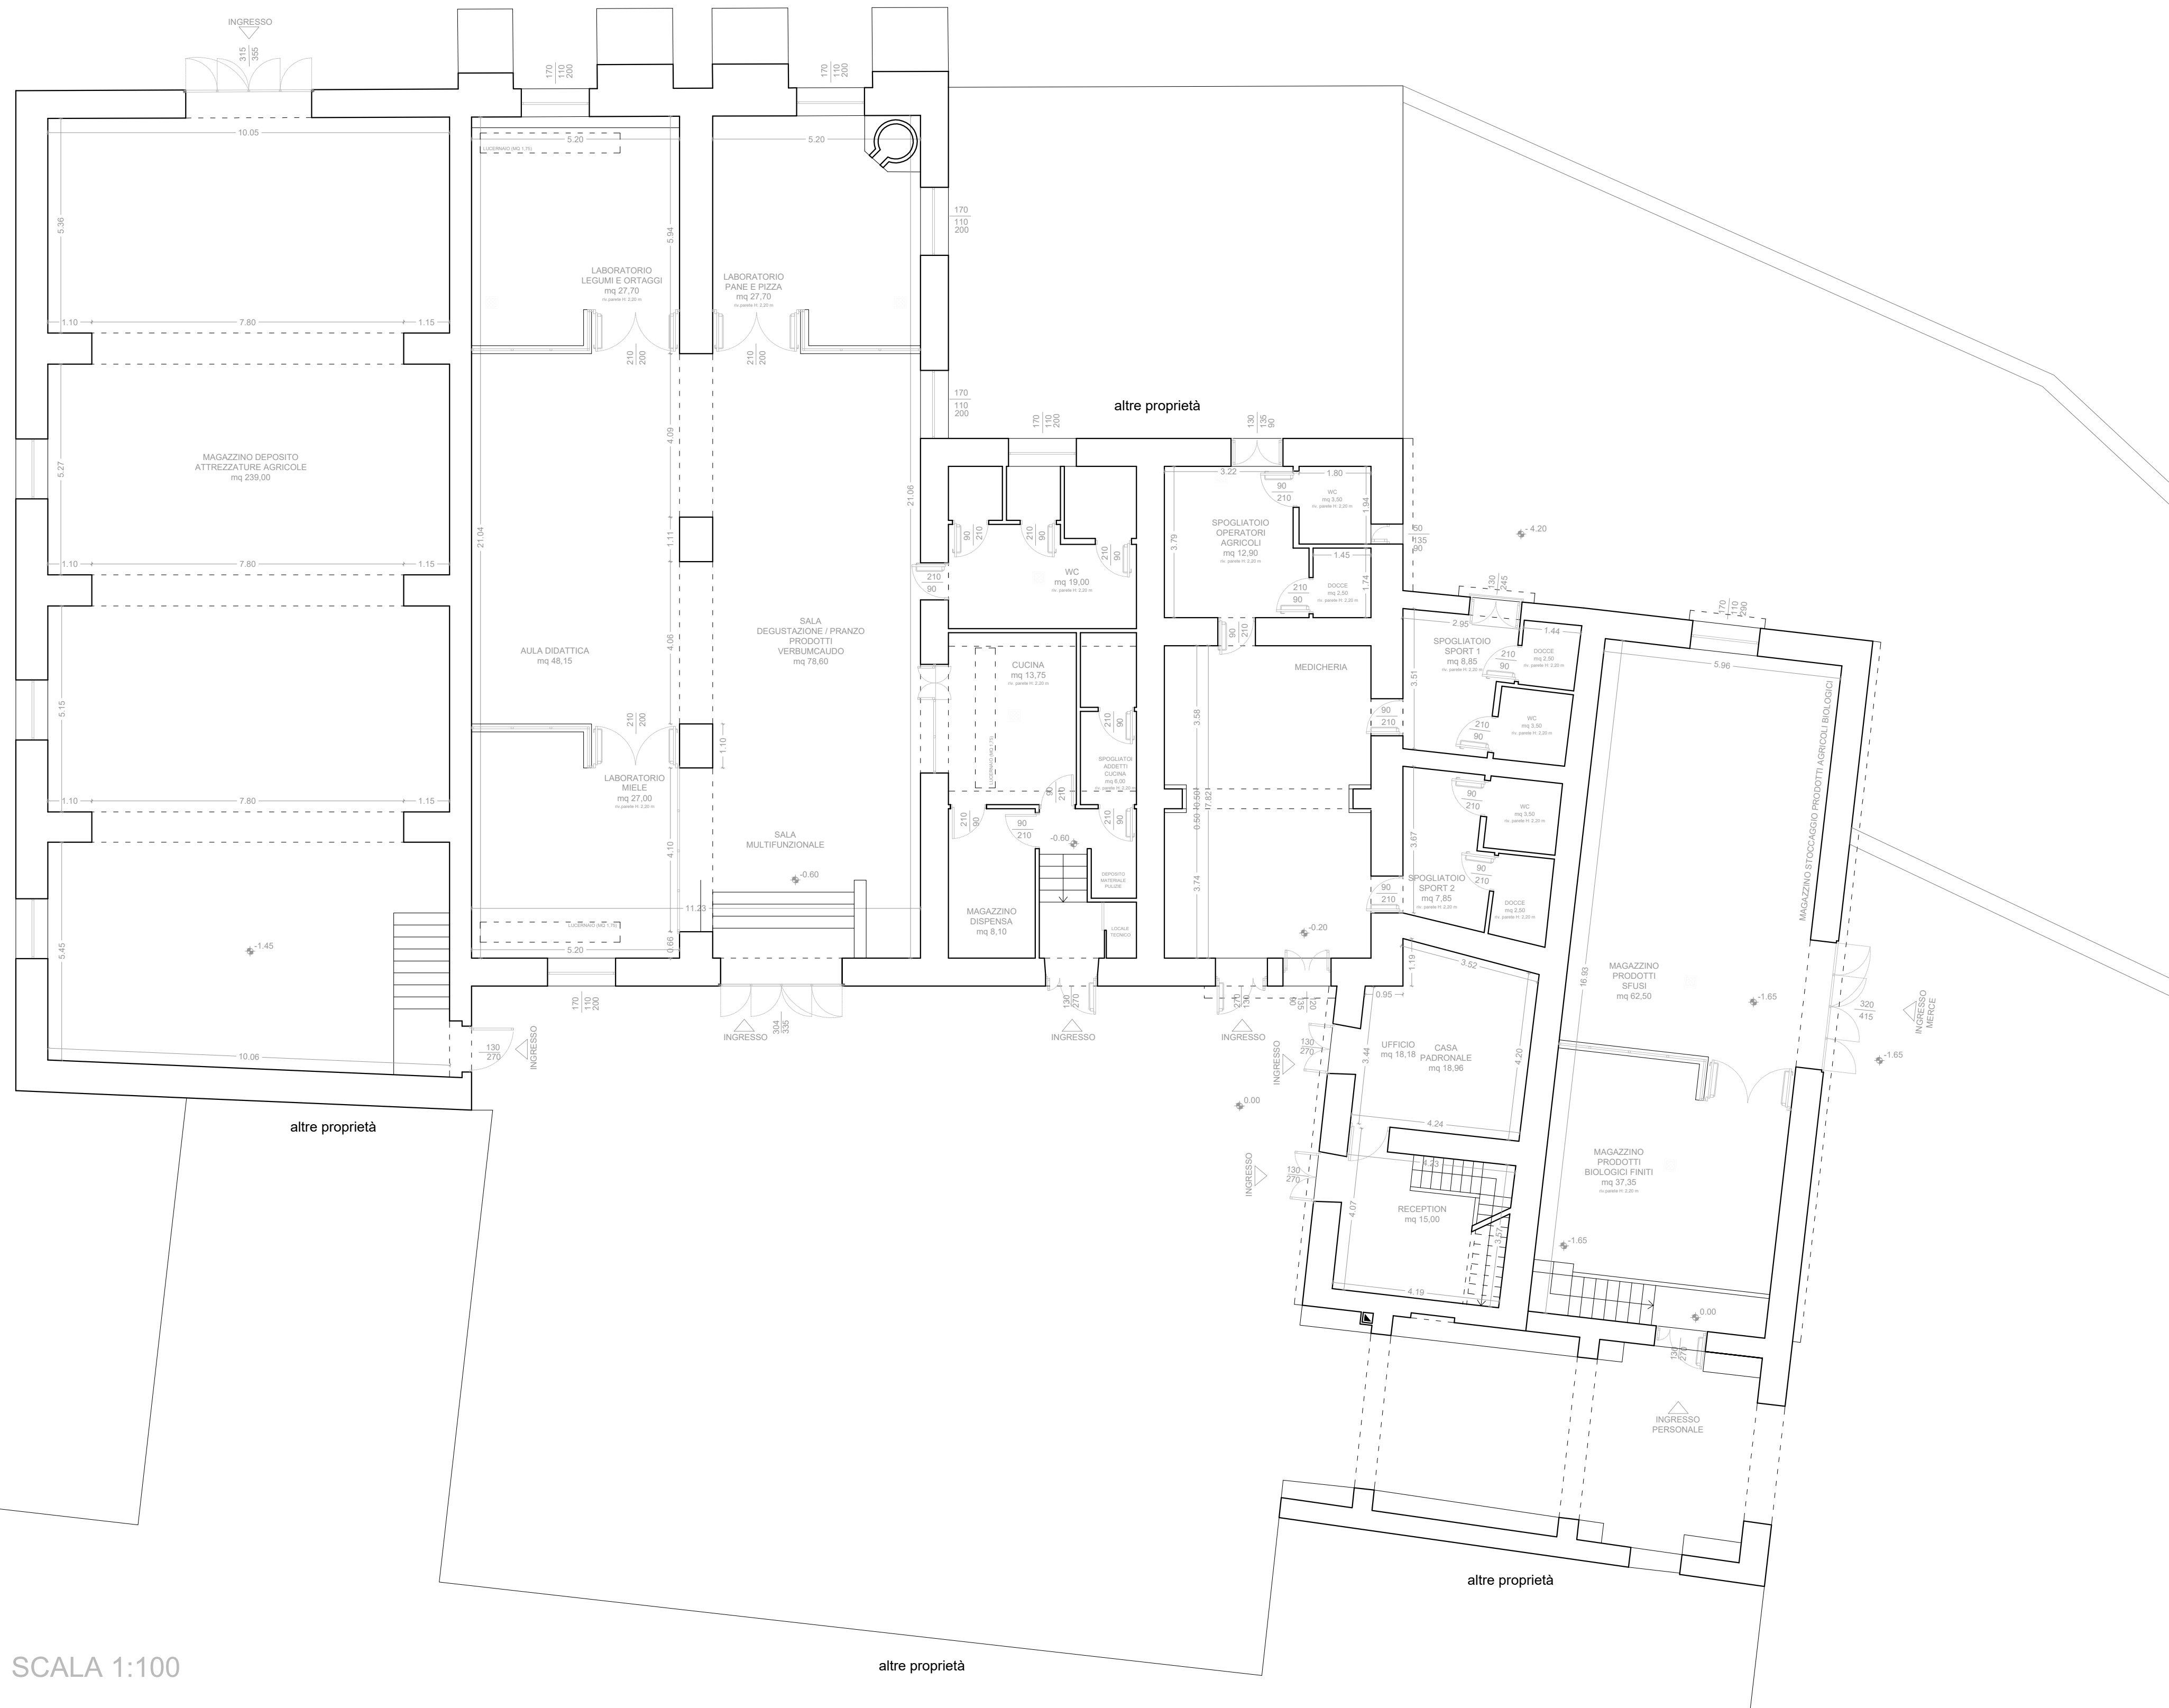

PIANTA QUOTA +3.95

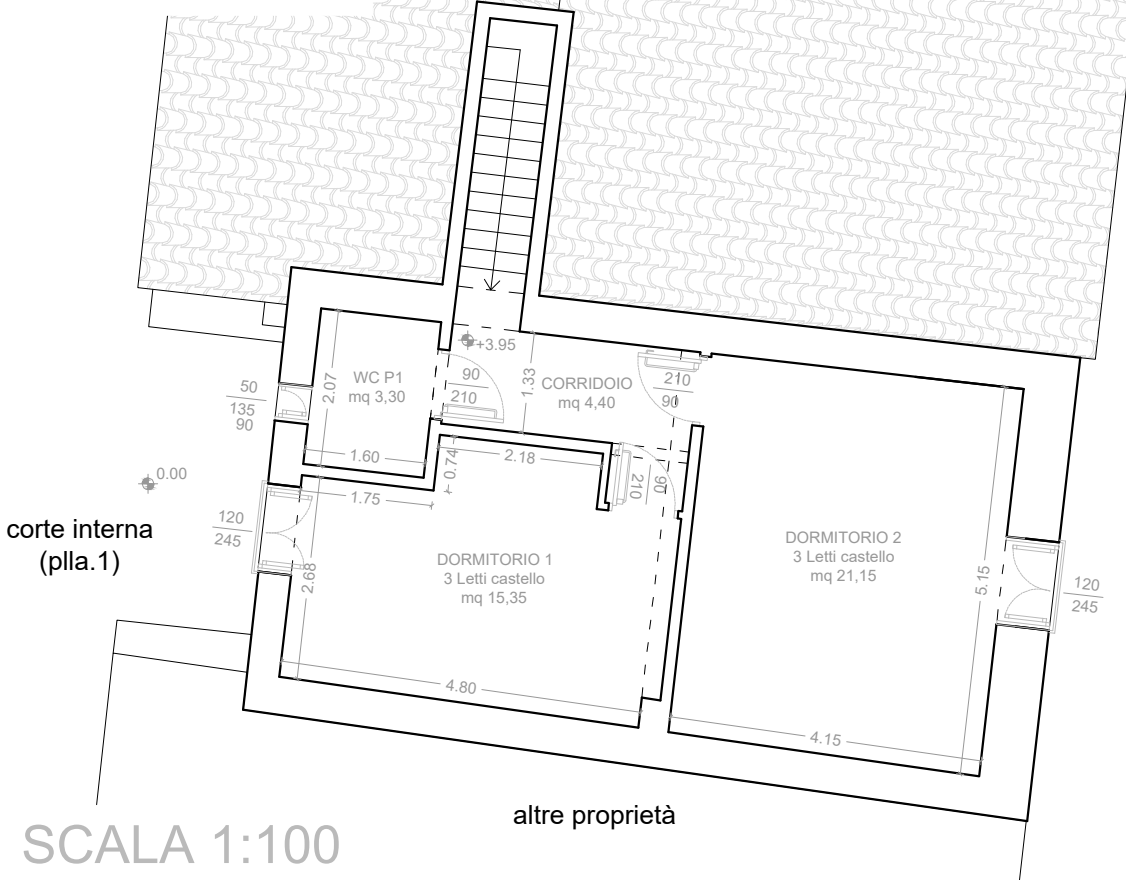


PIANTA QUOTA -3.00

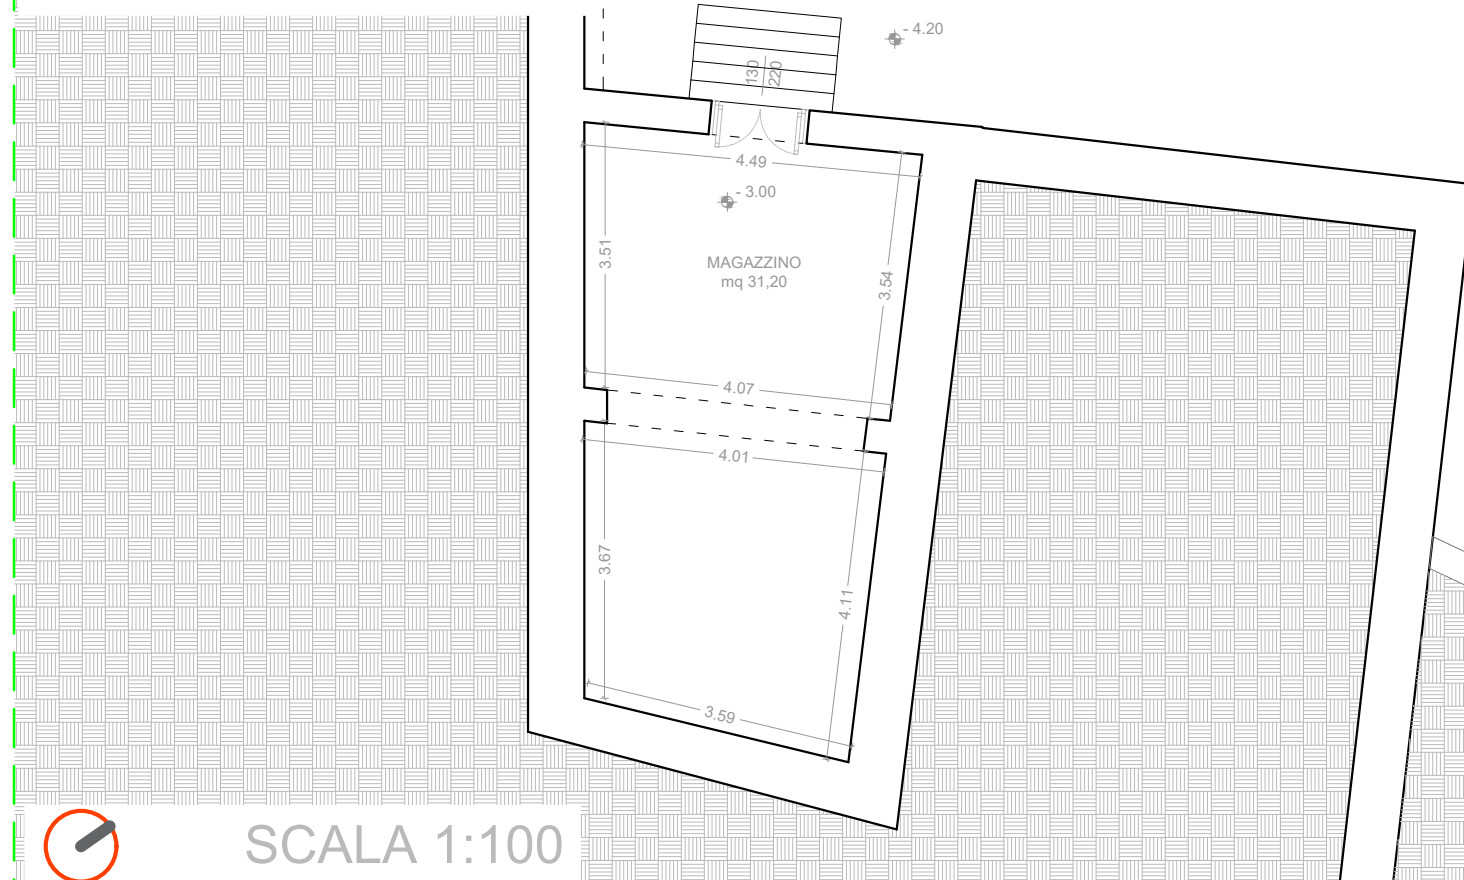

RAPPORTI AEREO - ILLUMINANTI

Destinazione Stato di Fatto	Destinazione Progetto	Superficie Utile Mq	Superficie A-I Mq	Sup.Ut./8	Areazione Forzata
Locale 1	Reception	15,00	3,51	1,875	
Locale 2	Ufficio	18,18	3,51	2,2725	
Locale 3		39,60	4,83	4,95	
Locale 4	Spogliatoio Sport 1	8,85	3,185	1,10625	
	WC	3,50 -		0,4375	✓
	DOCCE	2,50 -		0,3125	✓
Locale 5	Spogliatoio Sport 2	7,85 -		0,98125	✓
	WC	3,50 -		0,4375	✓
	DOCCE	2,50 -		0,3125	✓
Locale 6	Spogliatoio Op. Agr.	12,90	1,43	1,6125	
WC PT	WC	3,50	0,675	0,4375	
	DOCCE	2,50 -		0,3125	✓
Magazzino 1	Magazzino prod. sfusi	62,50	18,66	7,8125	
	Magazzino prod. finiti	37,35		4,66875	
Magazzino 2	Cucina	13,75	1,75	1,71875	
	Magazzino Dispensa	8,10 -		1,0125	
	Spogliatoio Ad. Cucin	6,00 -		0,75	✓
Magazzino 3	WC	19,00	1,87	2,375	✓
Magazzino 4	Sala degust. / pranzo	78,60	12,054	9,825	
	Aula didattica	48,15	12,054	6,01875	
	Lab. Miele	27,00	3,62	3,375	
	Lab. Pane - Pizza	27,70	3,62	3,4625	
	Lab. Legumi - Ortaggi	27,70	3,74	3,4625	
Magazzino 5	Ricove ro Attrezzature	239,00	19,1925	29,875	
Stanza 1 P1	Dormitorio 1	15,35	2,94	1,91875	
Stanza 2 P1	Dormitorio 2	21,15	2,94	2,64375	
WC P1	WC	3,30	0,675	0,4125	
Corridoio	Corridoio	4,40	0	0,55	
Locale seminterrato	Magazzino	31,20	2,86	3,9	

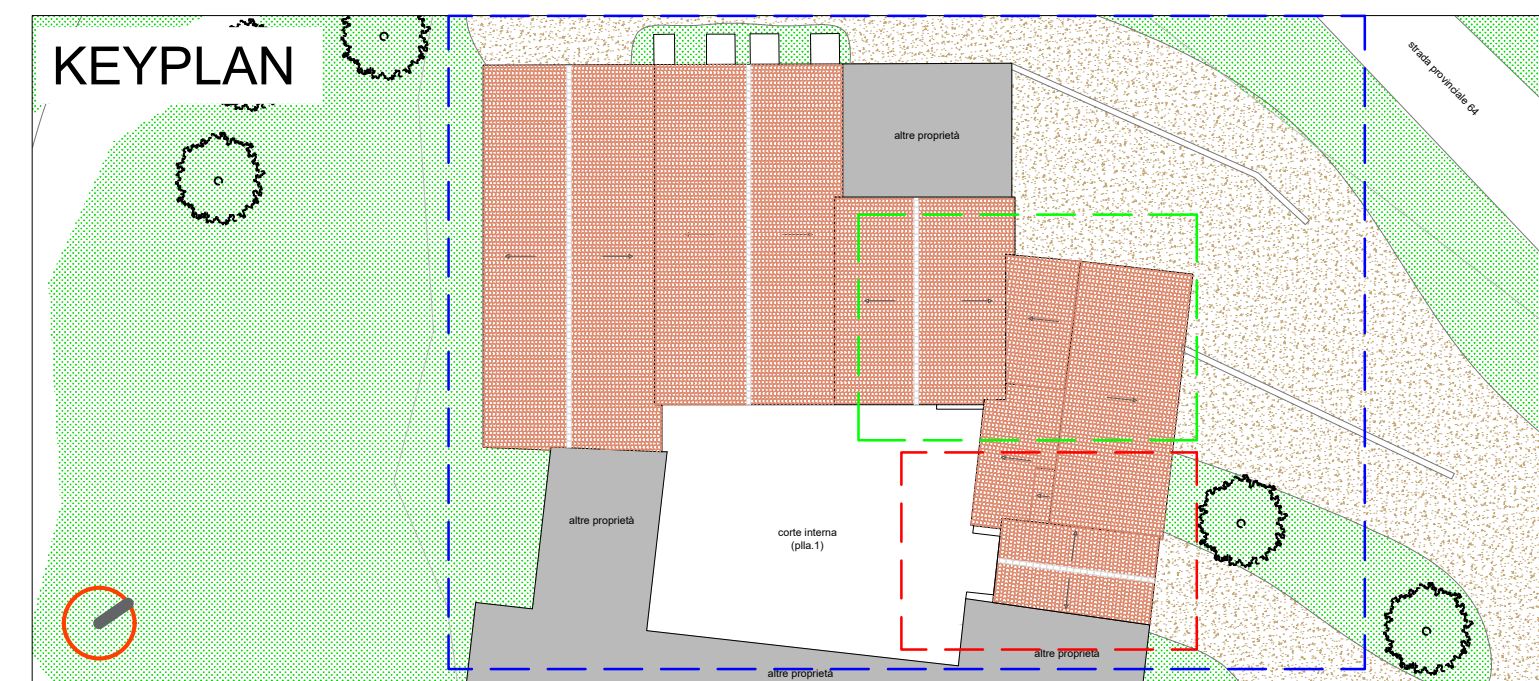

Unione Europea
REPUBBLICA ITALIANA

REGIONE SICILIANA
Assessorato delle Infrastrutture e della Mobilità
Dipartimento regionale Tecnico

Servizio 5
Espletamento di Servizi di Ingegneria di competenza Regionale
e/o per conto di Enti Locali
(per le provincie di Palermo, Caltanissetta, Agrigento, Trapani)

Comune di Polizzi Generosa
Intervento di ristrutturazione e riqualificazione dell'immobile di interesse storico
artistico-monumentale "Masseria Verbumcaudo"
PROGETTO ESECUTIVO

CUP: G39D22000010001

CIG:

Elaborati	Elaborati grafici	Scala Disegno
El. 03	Elaborati grafici di progetto	1:100
El. 03.13	Planimetrie quotate - rapporti aeroilluminanti	Rev. 00
Data Emissione	12/04/2023	
Visti e pareri		Tavola 29

PROGETTISTI

arch. Gaetano Colletti
arch. Gabriella Catariniecchia
arch. Vittorio Primo Falletta

CALCOLI STRUTTURALI
arch. Gaetano Colletti

Coordinatore per la sicurezza
arch. Vittorio Primo Falletta

IL R.U.P.
ing. Giuseppe Pirrello