


 **Area O.V.E.**
 **Area intervento**
 **Edifici da demolire**

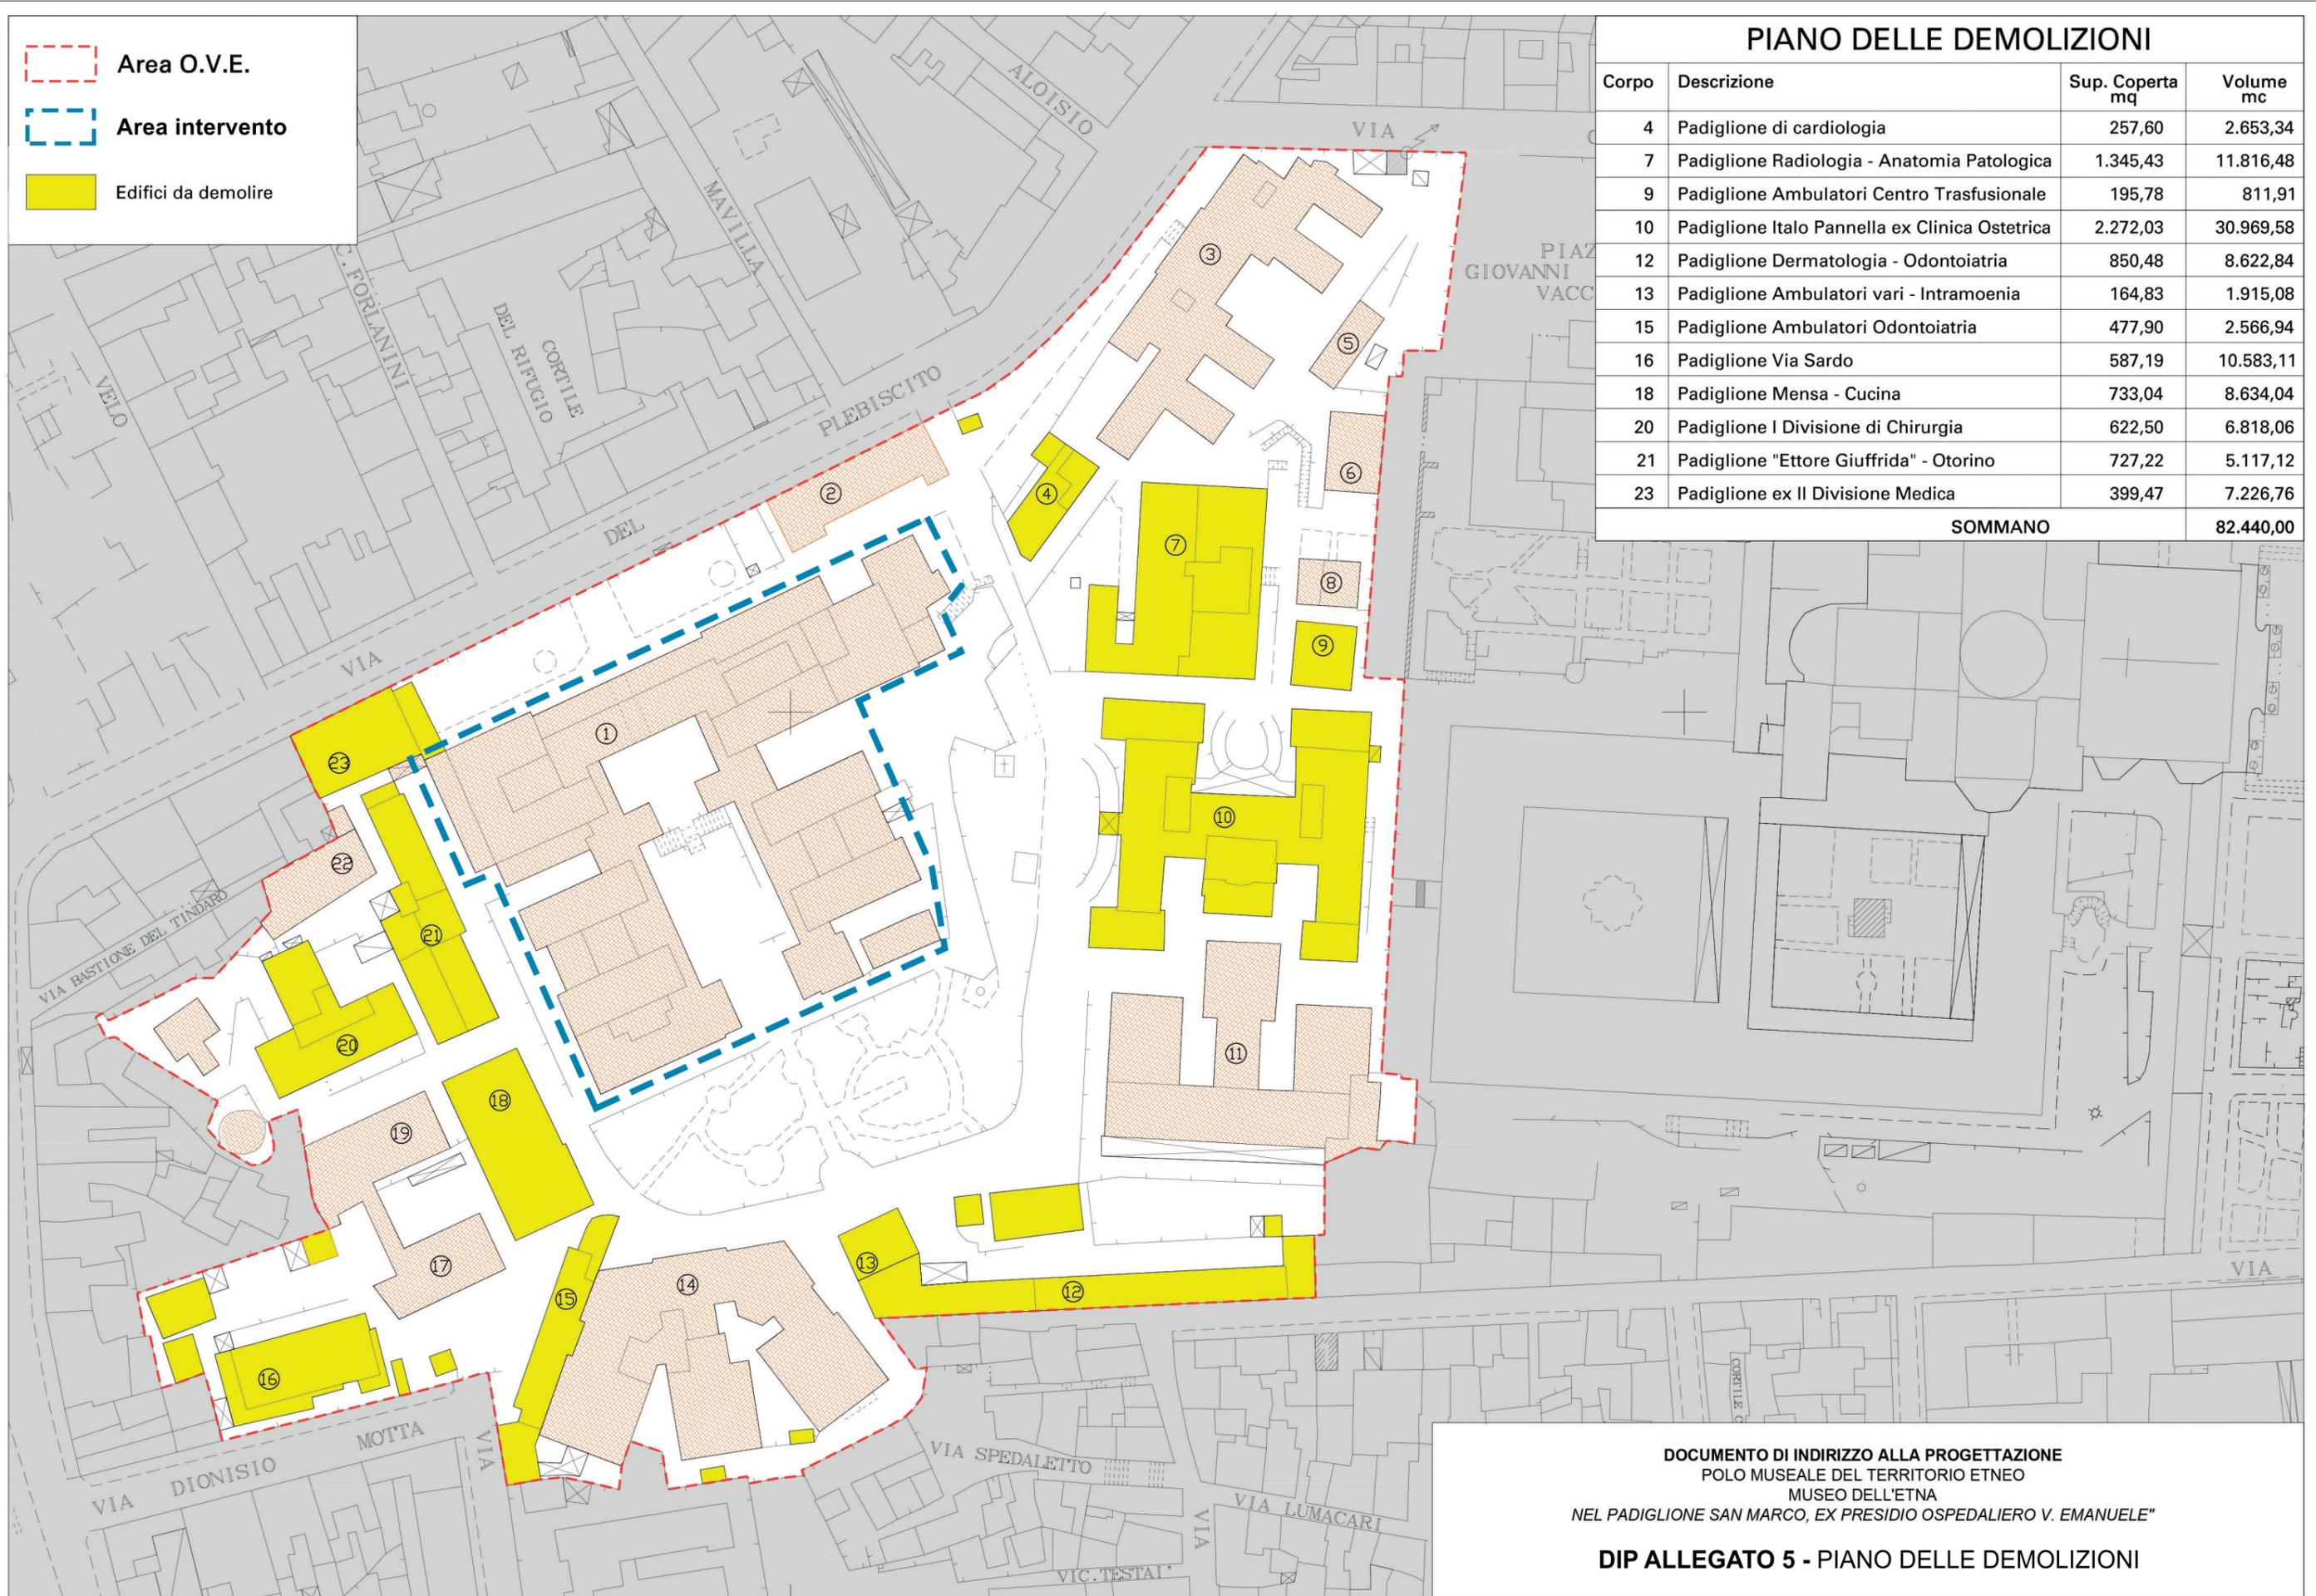

PIANO DELLE DEMOLIZIONI

Corpo	Descrizione	Sup. Coperta mq	Volume mc
4	Padiglione di cardiologia	257,60	2.653,34
7	Padiglione Radiologia - Anatomia Patologica	1.345,43	11.816,48
9	Padiglione Ambulatori Centro Trasfusionale	195,78	811,91
10	Padiglione Italo Pannella ex Clinica Ostetrica	2.272,03	30.969,58
12	Padiglione Dermatologia - Odontoiatria	850,48	8.622,84
13	Padiglione Ambulatori vari - Intramoenia	164,83	1.915,08
15	Padiglione Ambulatori Odontoiatria	477,90	2.566,94
16	Padiglione Via Sardo	587,19	10.583,11
18	Padiglione Mensa - Cucina	733,04	8.634,04
20	Padiglione I Divisione di Chirurgia	622,50	6.818,06
21	Padiglione "Ettore Giuffrida" - Otorino	727,22	5.117,12
23	Padiglione ex II Divisione Medica	399,47	7.226,76
SOMMANO			82.440,00

DOCUMENTO DI INDIRIZZO ALLA PROGETTAZIONE
 POLO MUSEALE DEL TERRITORIO ETNEO
 MUSEO DELL'ETNA
 NEL PADIGLIONE SAN MARCO, EX PRESIDIO OSPEDALIERO V. EMANUELE"
DIP ALLEGATO 5 - PIANO DELLE DEMOLIZIONI