

Unione Europea
REPUBBLICA ITALIANA



REGIONE SICILIANA
Assessorato delle Infrastrutture e della Mobilità
Dipartimento regionale Tecnico
Servizio 5
Epletamento di Servizi di Ingegneria di competenza Regionale
e/o per conto di Enti Locali
(per le provincie di Palermo, Caltanissetta, Agrigento, Trapani)

Comune di Polizzi Generosa
Intervento di ristrutturazione e riqualificazione dell'immobile di interesse storico artistico-monumentale
"Masseria Verbumcaudo"
PROGETTO ESECUTIVO

CUP: G39D22000010001

CIG:





Elaborati	Elaborati grafici	Scala Disegno
I.00	Impianti	1:100
I.03	Scarichi fognari e rete acque nere e grigie	Rev. 00
Data Emissione	12/04/2023	

Visti e pareri	Tavola
	37

PROGETTISTI
arch. Gaetano Colletti
arch. Gabriella Catariniecchia
arch. Vittorio Primo Falletta

CALCOLI STRUTTURALI
arch. Gaetano Colletti
Coordinatore per la sicurezza
arch. Vittorio Primo Falletta

IL R.U.P.
ing. Giuseppe Pirrello

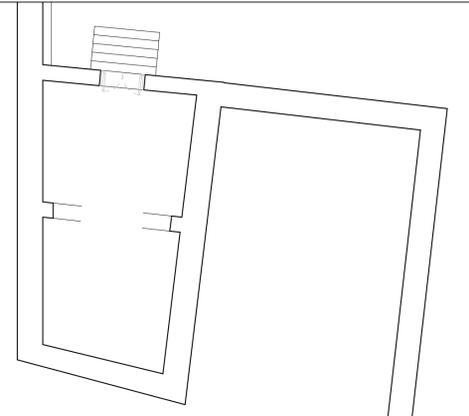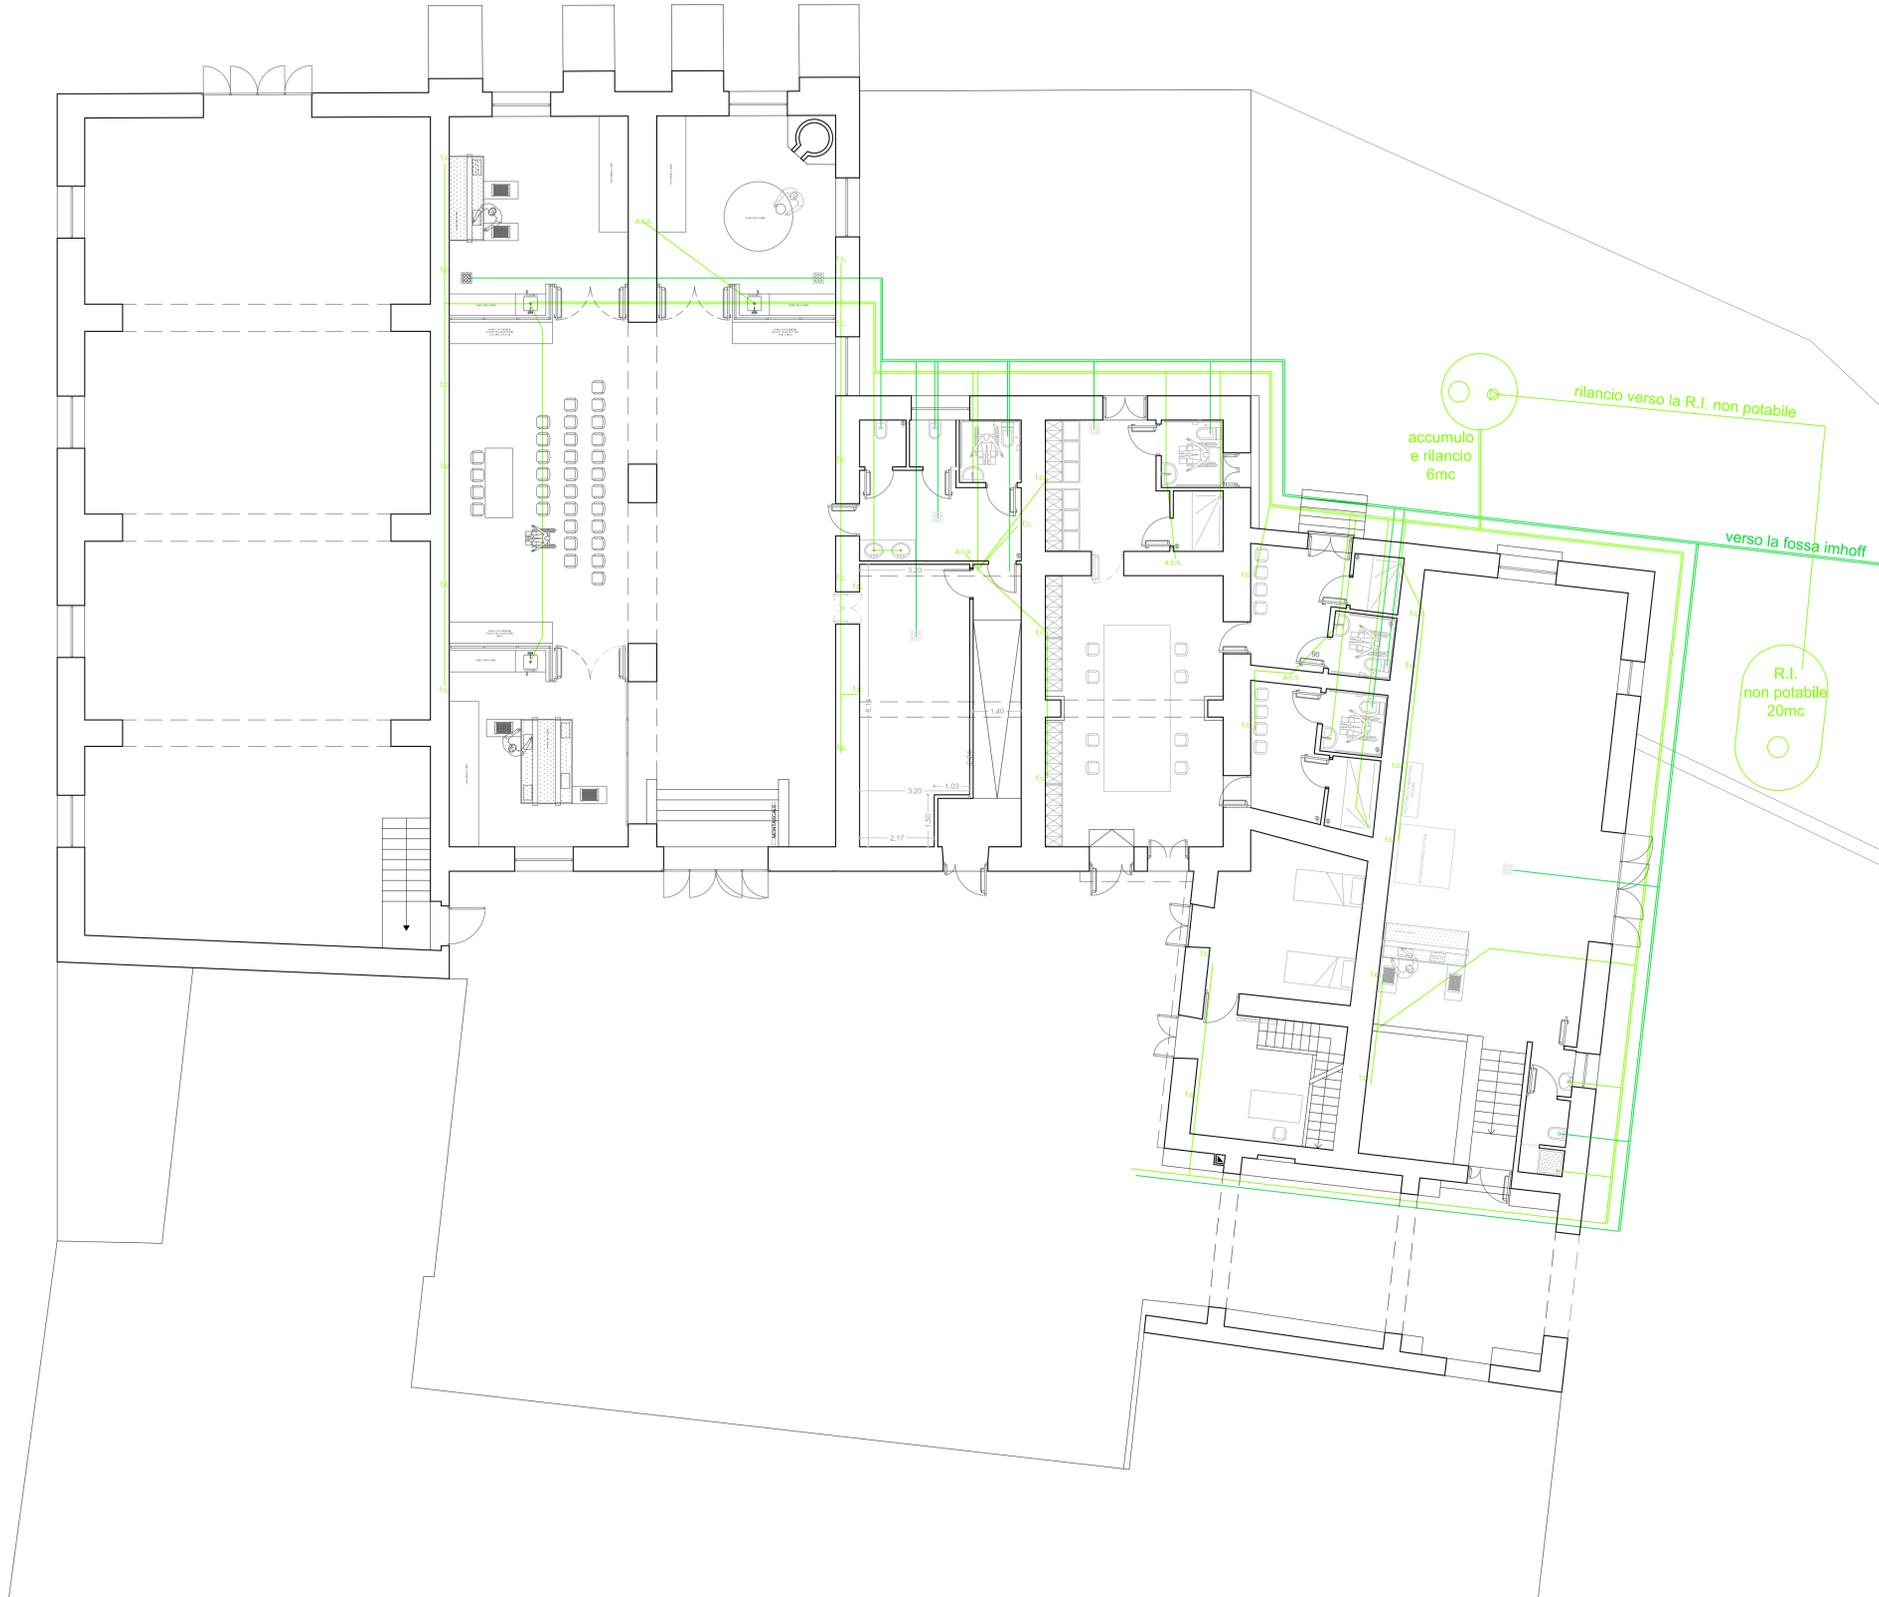

SCARICHI FOGNARI E RETE ACQUE NERE/GRIGIE

LEGENDA SIMBOLI

- scarico acque grigie DN50
- scarico acque nere DN100
- dorale scarico acque grigie DN100
- dorsale scarico acque nere DN160

