



Unione Europea
REPUBBLICA ITALIANA



REGIONE SICILIANA
Assessorato delle Infrastrutture e della Mobilità
Dipartimento regionale Tecnico
Servizio 5
Espletamento di Servizi di Ingegneria di competenza Regionale
e/o per conto di Enti Locali
(per le provincie di Palermo, Caltanissetta, Agrigento, Trapani)

Comune di Polizzi Generosa
Intervento di ristrutturazione e riqualificazione dell'immobile di interesse storico
artistico-monumentale "Masseria Verbumcaudo"
PROGETTO ESECUTIVO

CUP: G39D22000010001CIG:



Elaborati	Strutture	Scala Disegno
ST. 02	Elaborati grafici di progetto	1:10
	Particolari costruttivi - tetto ventilato - cordolo sommitale	Rev. 00
Data Emissione	12/04/2023	
Visti e pareri		Tavola 32


PROGETTISTI
arch. Gaetano Colletti
arch. Gabriella Catarinicchia
arch. Vittorio Primo Falletta

CALCOLI STRUTTURALI
arch. Gaetano Colletti
Coordinatore per la sicurezza
arch. Vittorio Primo Falletta


IL R.U.P.
ing. Giuseppe Pirrello

SISTEMA DI ISOLAMENTO SOTTOTEGOLA - Coperture a falda con isolante strutturale

Struttura in legno
Raccordo colmo - falde

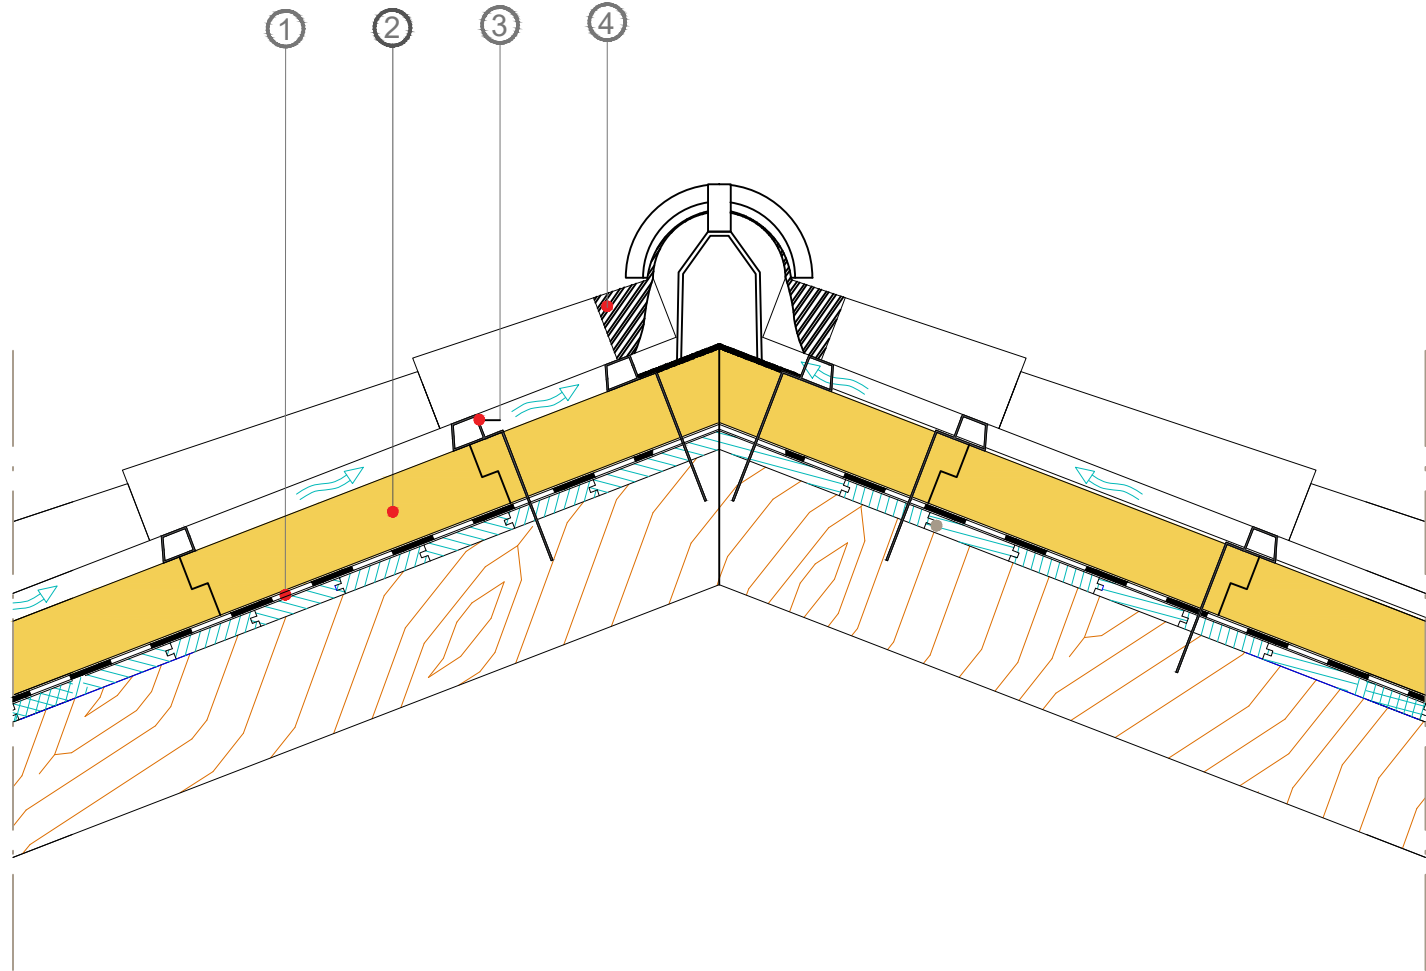


- ① membrana freno al vapore e tenuta all'aria, traspirante impermeabile
- ② pannello monolitico portante ed isolante, in schiuma poliuretanica rigida con foglio alluminio in intradosso ed estradosso
- ③ correntino porta tegole in acciaio perforato rivestito con lega di alluminio - zinco - silicio
- ④ correntino sottocolmo ventilato tipo metalroll o equivalente

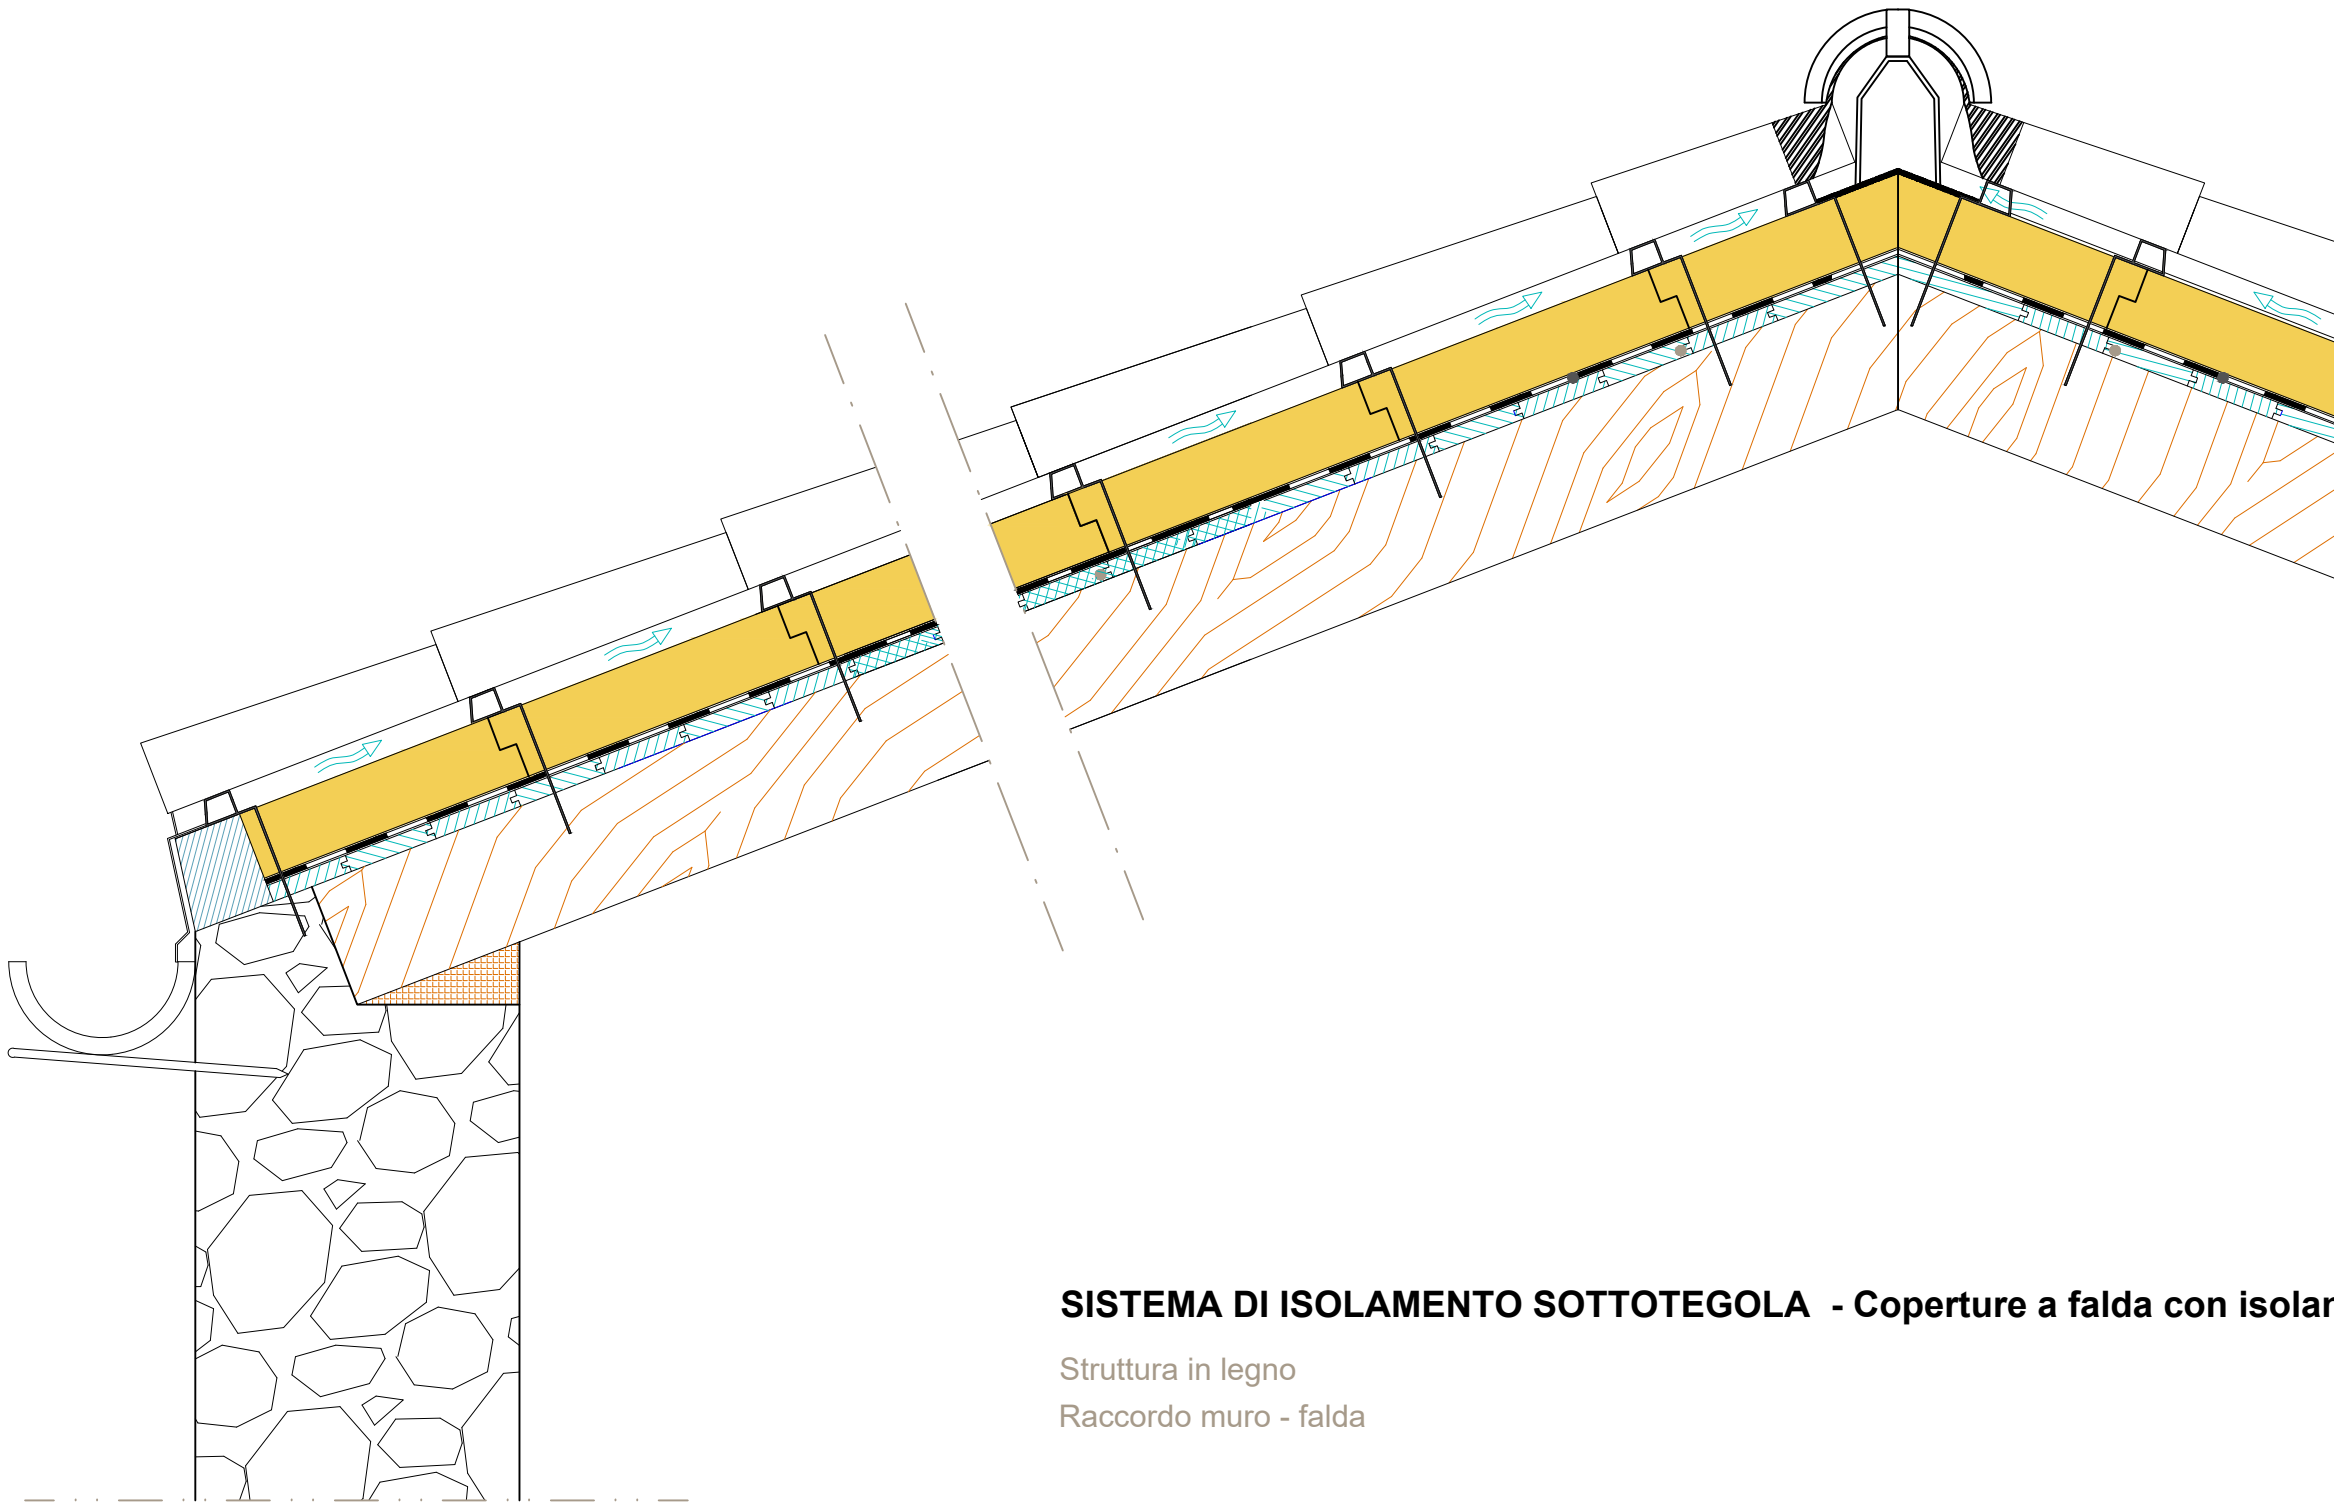

SISTEMA DI ISOLAMENTO SOTTOTEGOLA - Coperture a falda con isolante strutturale

Struttura in legno
Raccordo muro - falda

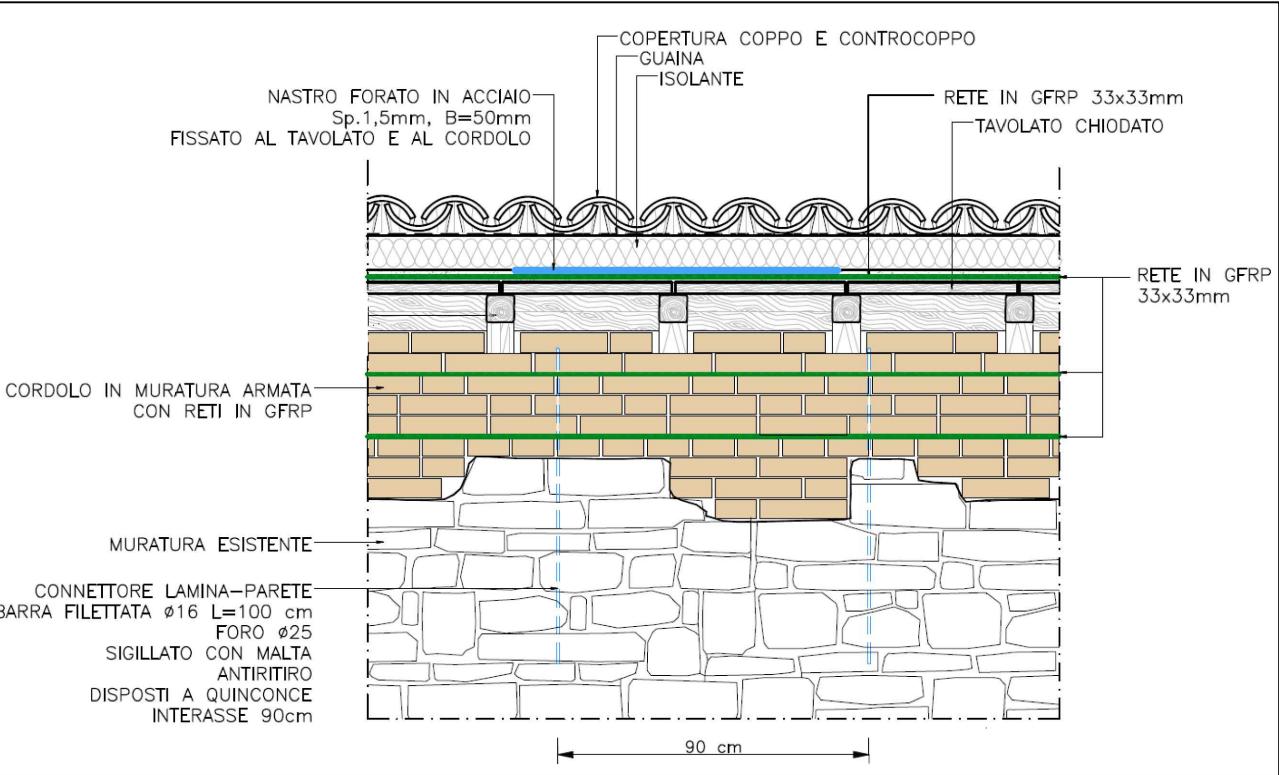

Cordolo sommitale in pultruso e muratura rinforzata con rete in GFRP