



P.O. VITTORIO EMANUELE  
PADIGLIONE S.MARCO (CORPO I)  
PRIMO PIANO

INDAGINI STRUTTURALI E MATERICHE  
LEGENDA

- ▶ CM CAROTAGGI SU MURATURA
- ▶ CC CAROTAGGI SU CLS
- PCS PROVA DI CARICO SU SOLAIO
- MPS MARTINETTI PIATTI SINGOLI
- MPD MARTINETTI PIATTI DOPPI
- PI PROVA DI INIETTABILITA'
- PL PRELIEVO LAPIDEO
- PM PRELIEVO MALTA

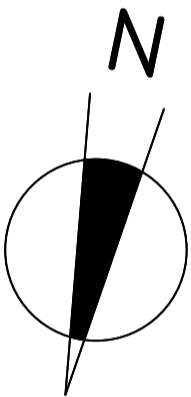

SCALA 1:500

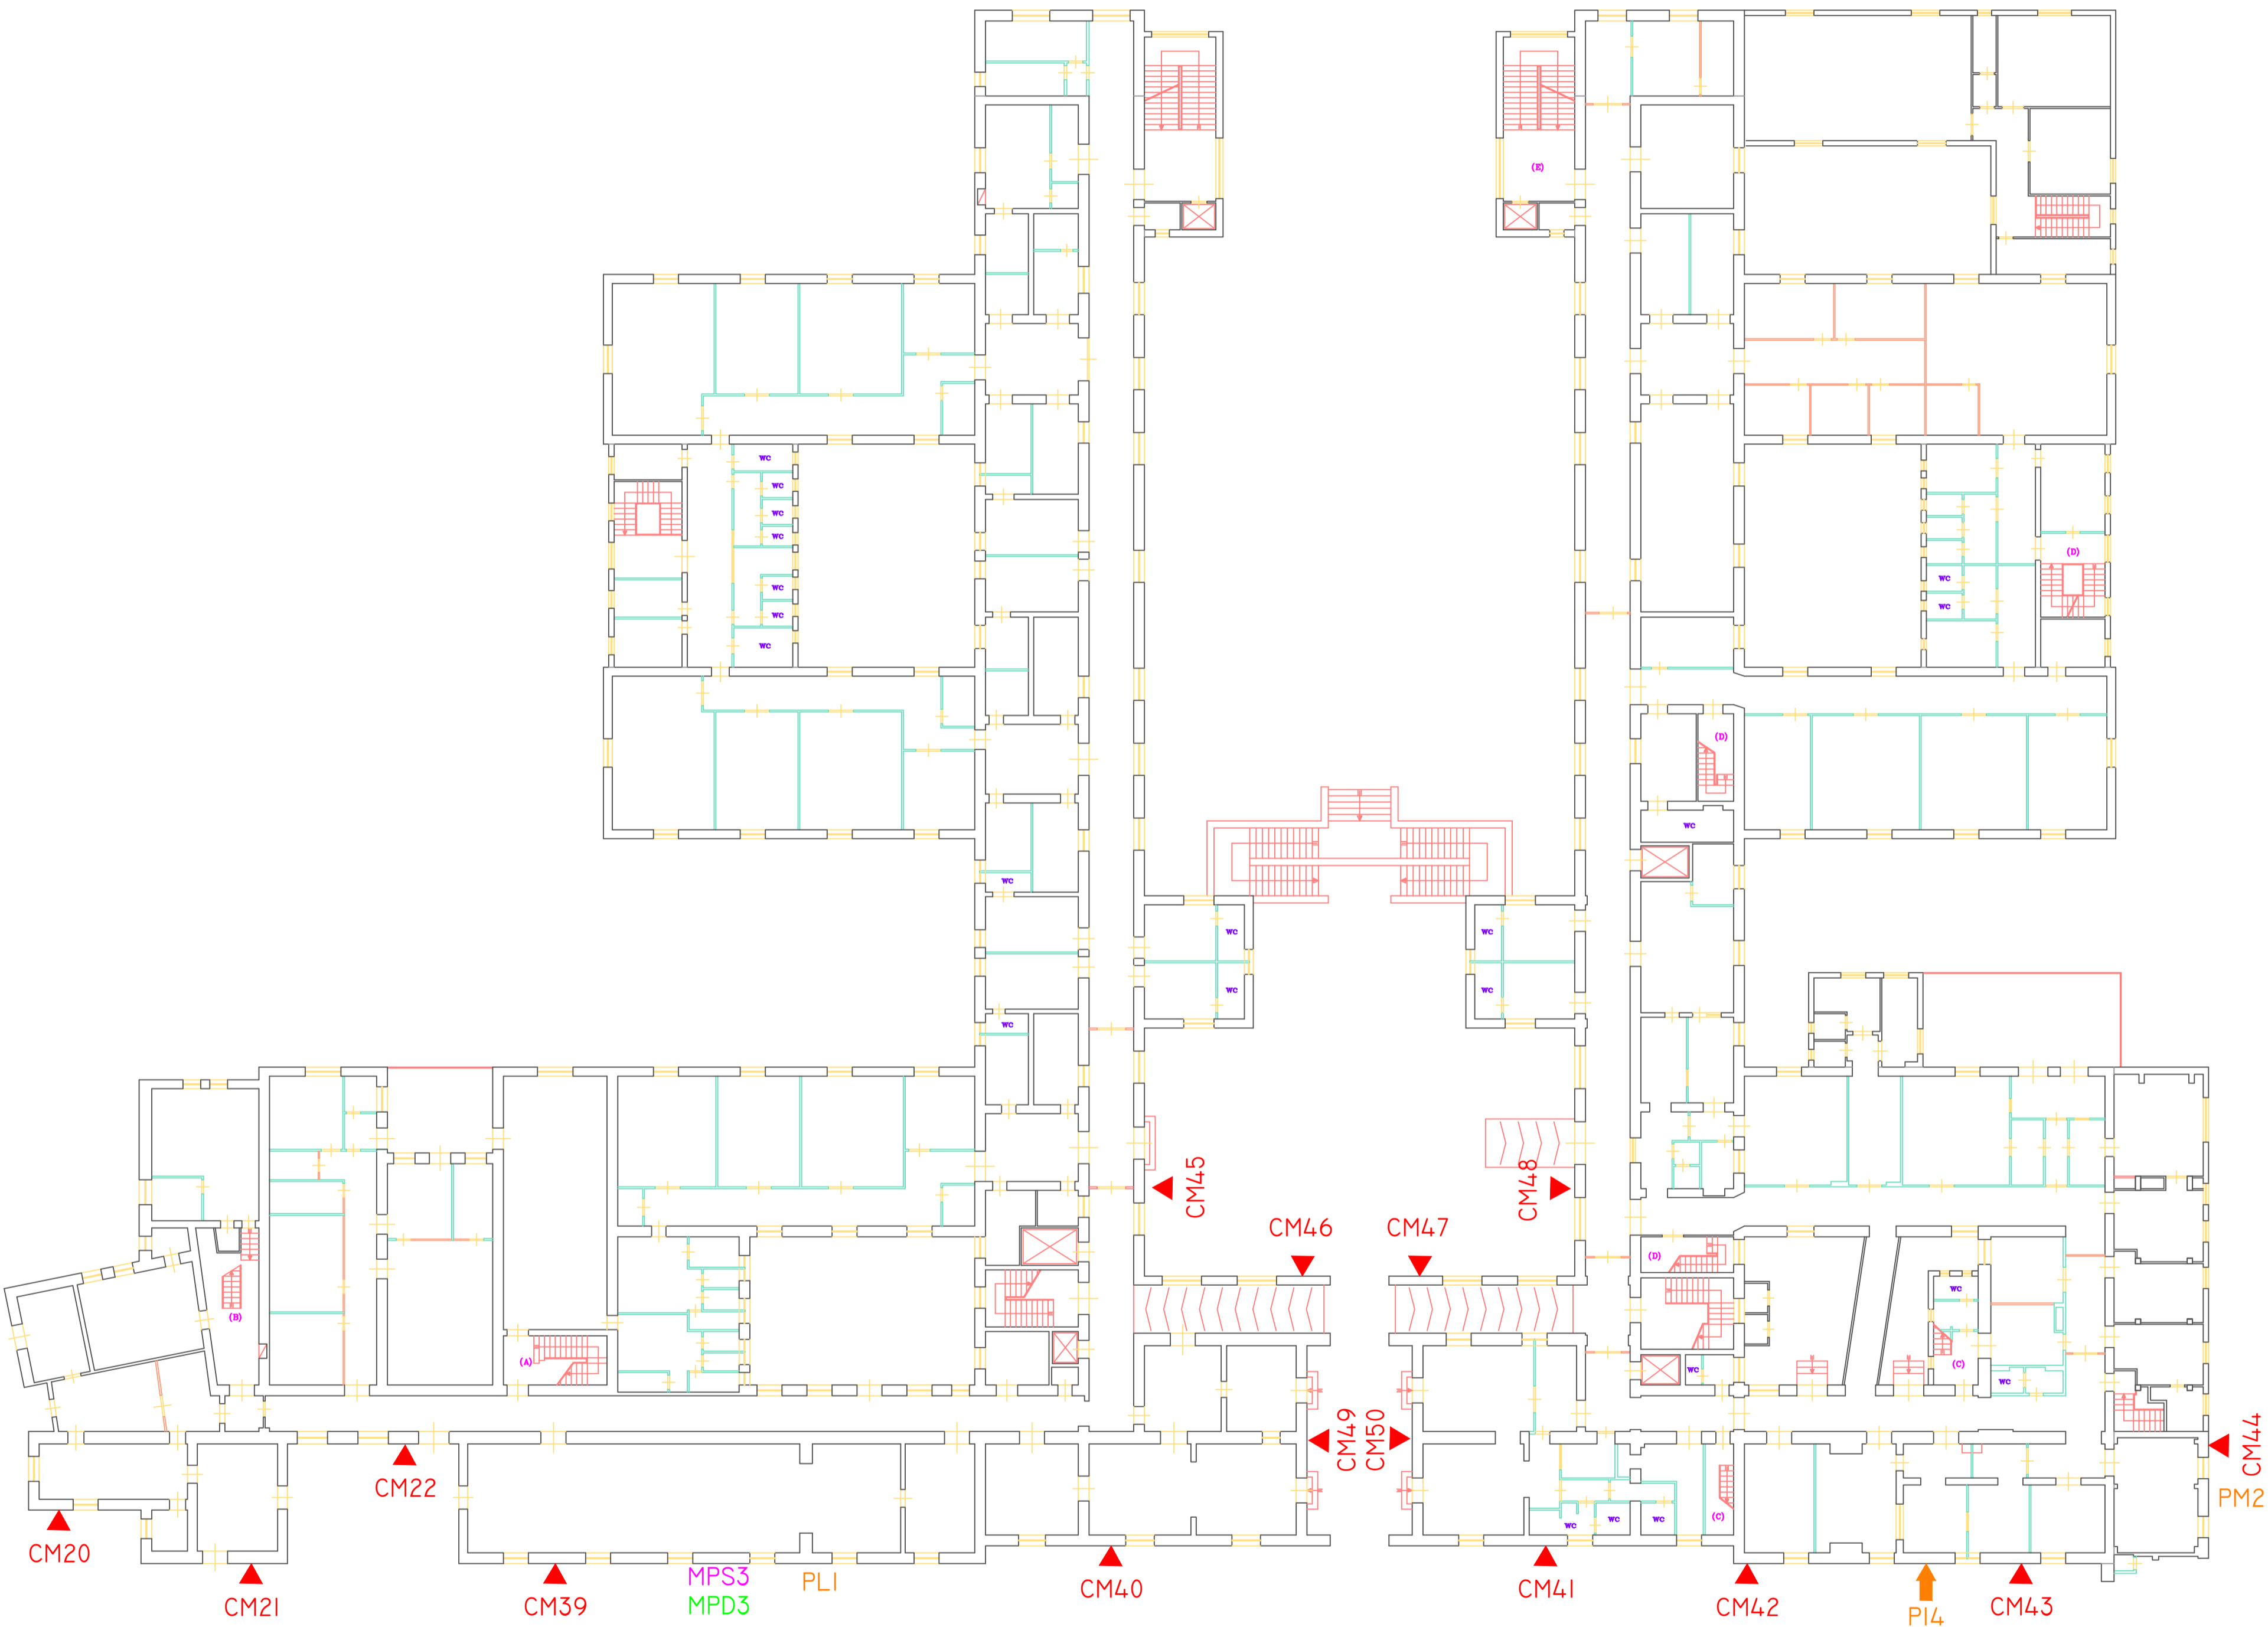

LATO VIA PLEBISCITO