

Unione Europea
REPUBBLICA ITALIANA



REGIONE SICILIANA
Assessorato delle Infrastrutture e della Mobilità
Dipartimento regionale Tecnico
Servizio 5
Espletamento di Servizi di Ingegneria di competenza Regionale
e/o per conto di Enti Locali
(per le provincie di Palermo, Caltanissetta, Agrigento, Trapani)


Comune di Polizzi Generosa
Intervento di ristrutturazione e riqualificazione dell'immobile di interesse storico artistico-monumentale
"Masseria Verbumcaudo"
PROGETTO ESECUTIVO

CUP: G39D22000010001

CIG:



Elaborati	Elaborati grafici	Scala Disegno
I.00	Impianti	1:200
I.10	illuminazione disposizione corpi illuminanti esterni	Rev. 00
Data Emissione	12/04/2023	
Visti e pareri		Tavola 44
PROGETTISTI arch. Gaetano Colletti arch. Gabriella Catarinichia arch. Vittorio Primo Falletta	CALCOLI STRUTTURALI arch. Gaetano Colletti Coordinatore per la sicurezza arch. Vittorio Primo Falletta	IL R.U.P. ing. Giuseppe Pirello

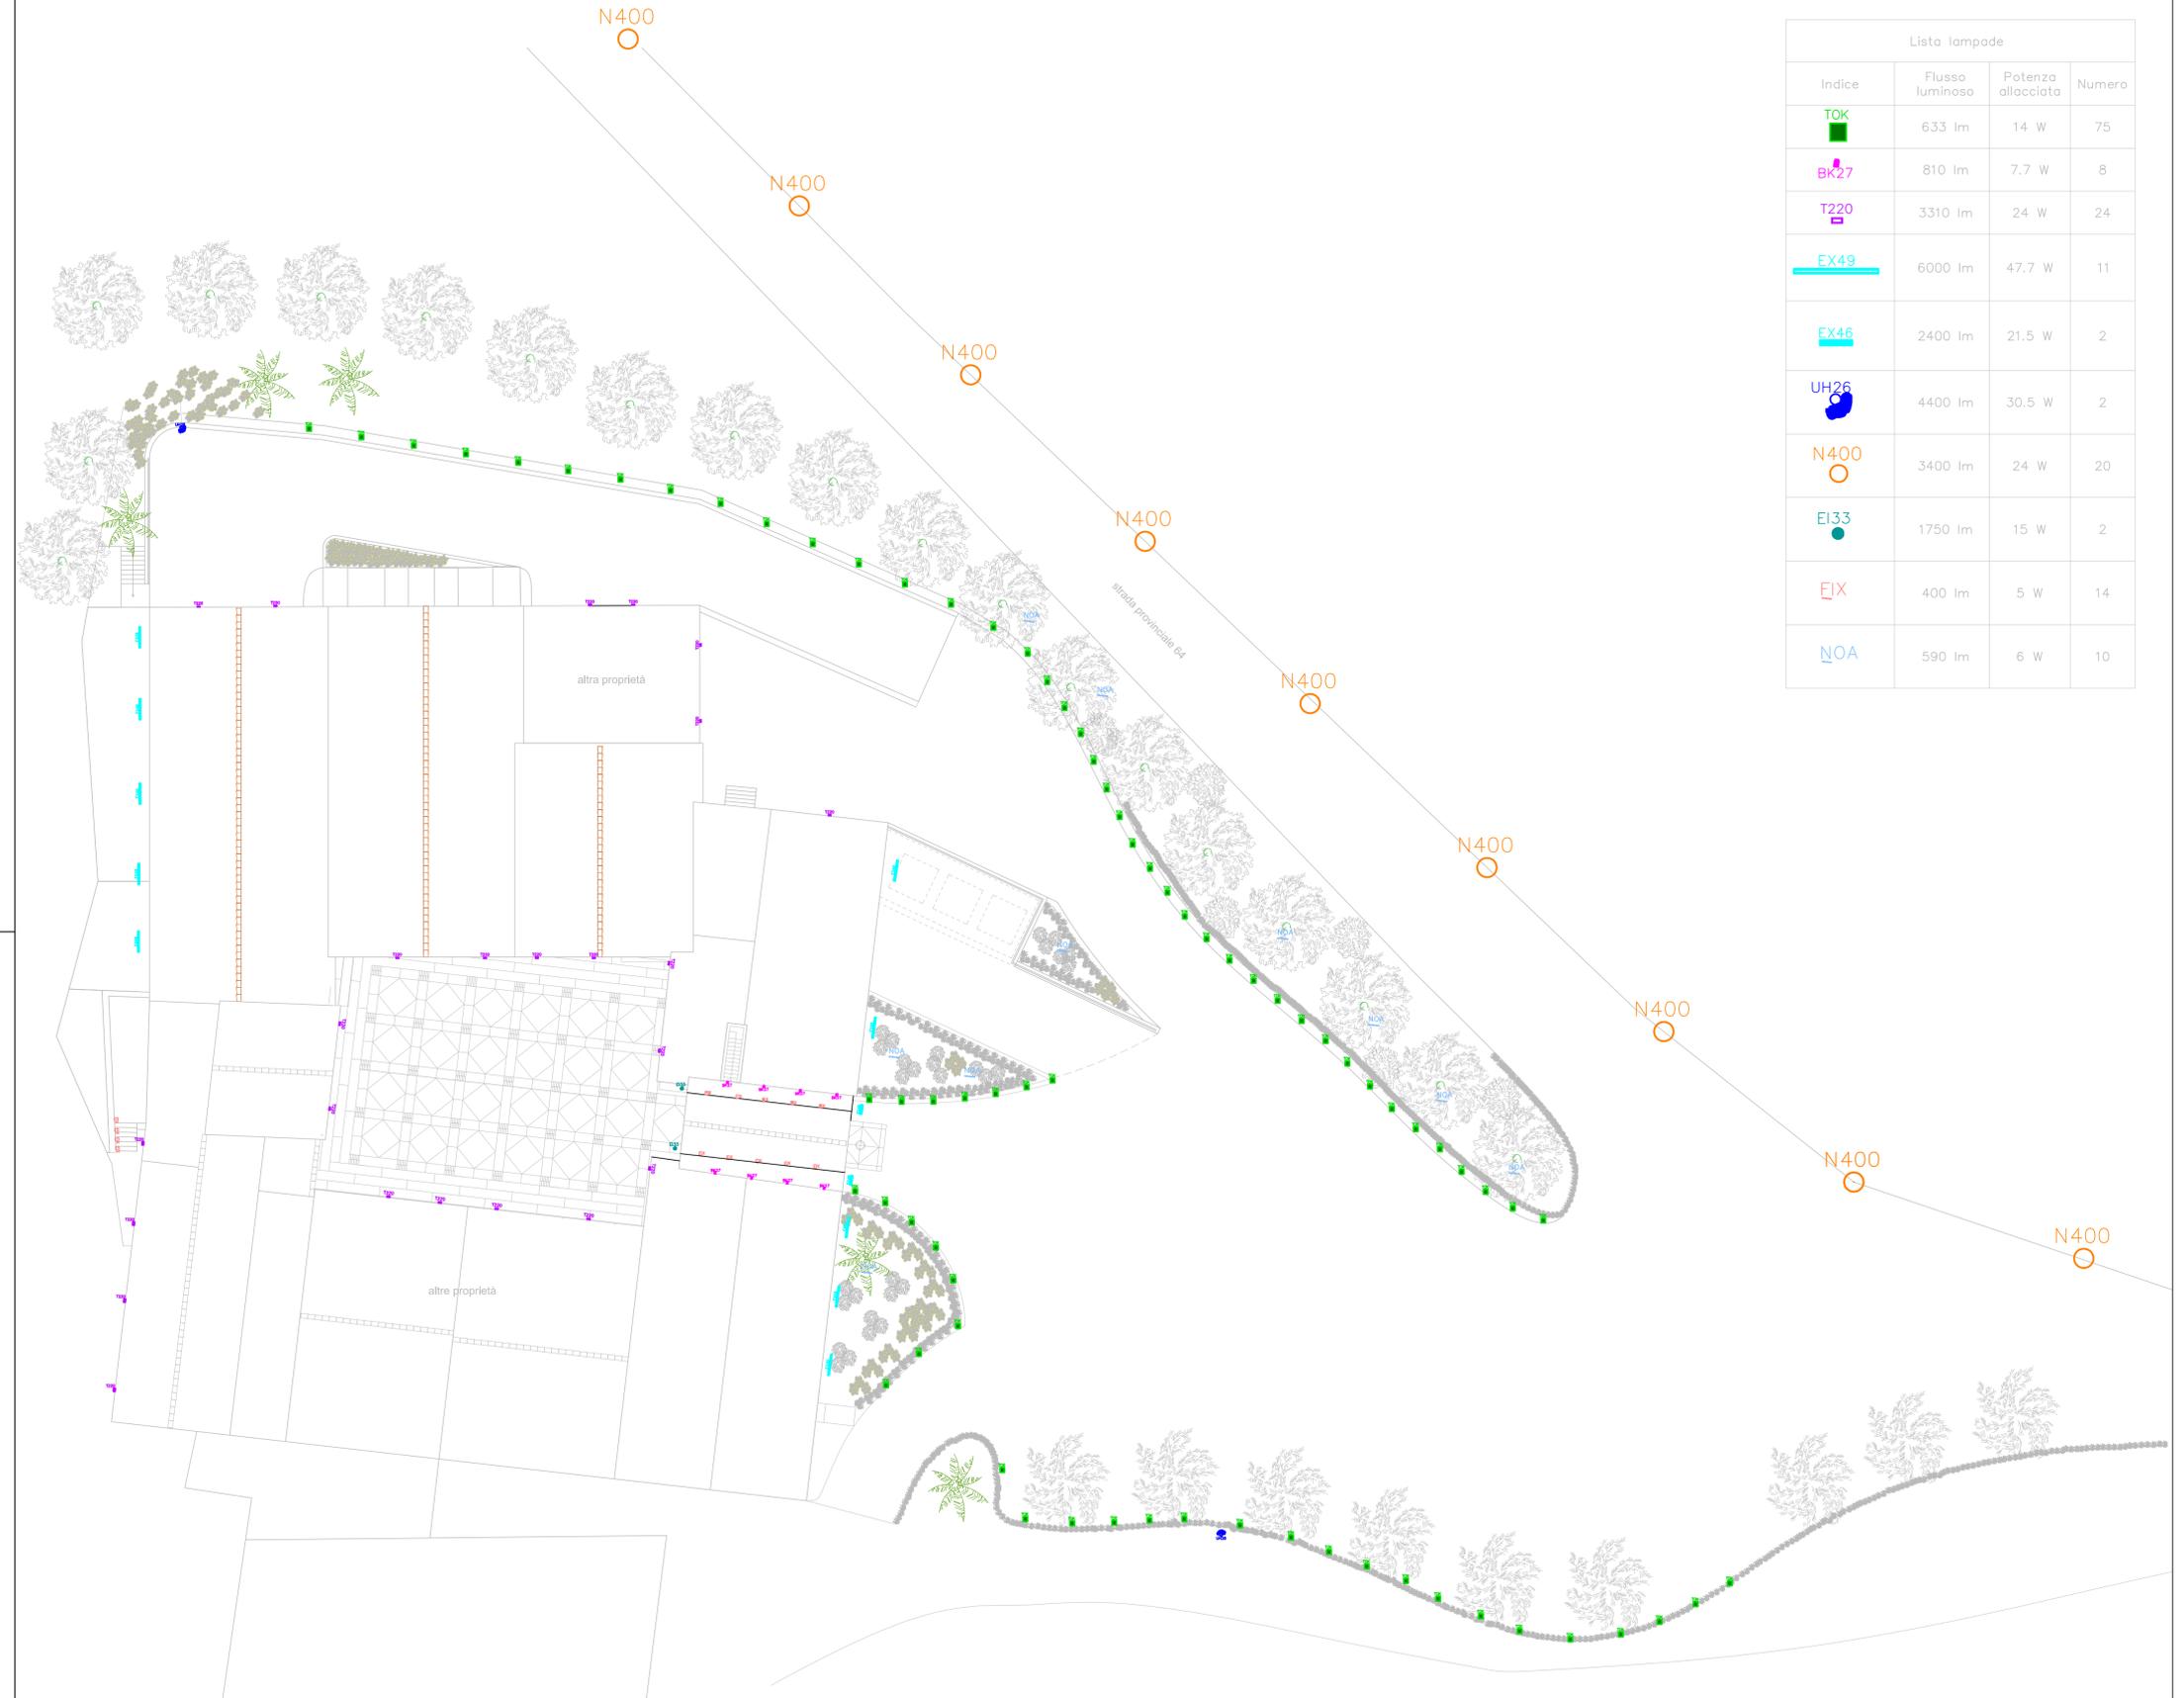

Lista lampade

Indice	Flusso luminoso	Potenza allacciata	Numero
TOK	633 lm	14 W	75
BK27	810 lm	7.7 W	8
T220	3310 lm	24 W	24
EX49	6000 lm	47.7 W	11
EX46	2400 lm	21.5 W	2
UH26	4400 lm	30.5 W	2
N400	3400 lm	24 W	20
EI33	1750 lm	15 W	2
EIX	400 lm	5 W	14
NOA	590 lm	6 W	10