



Planimetria Generale  
scala 1: 10.000

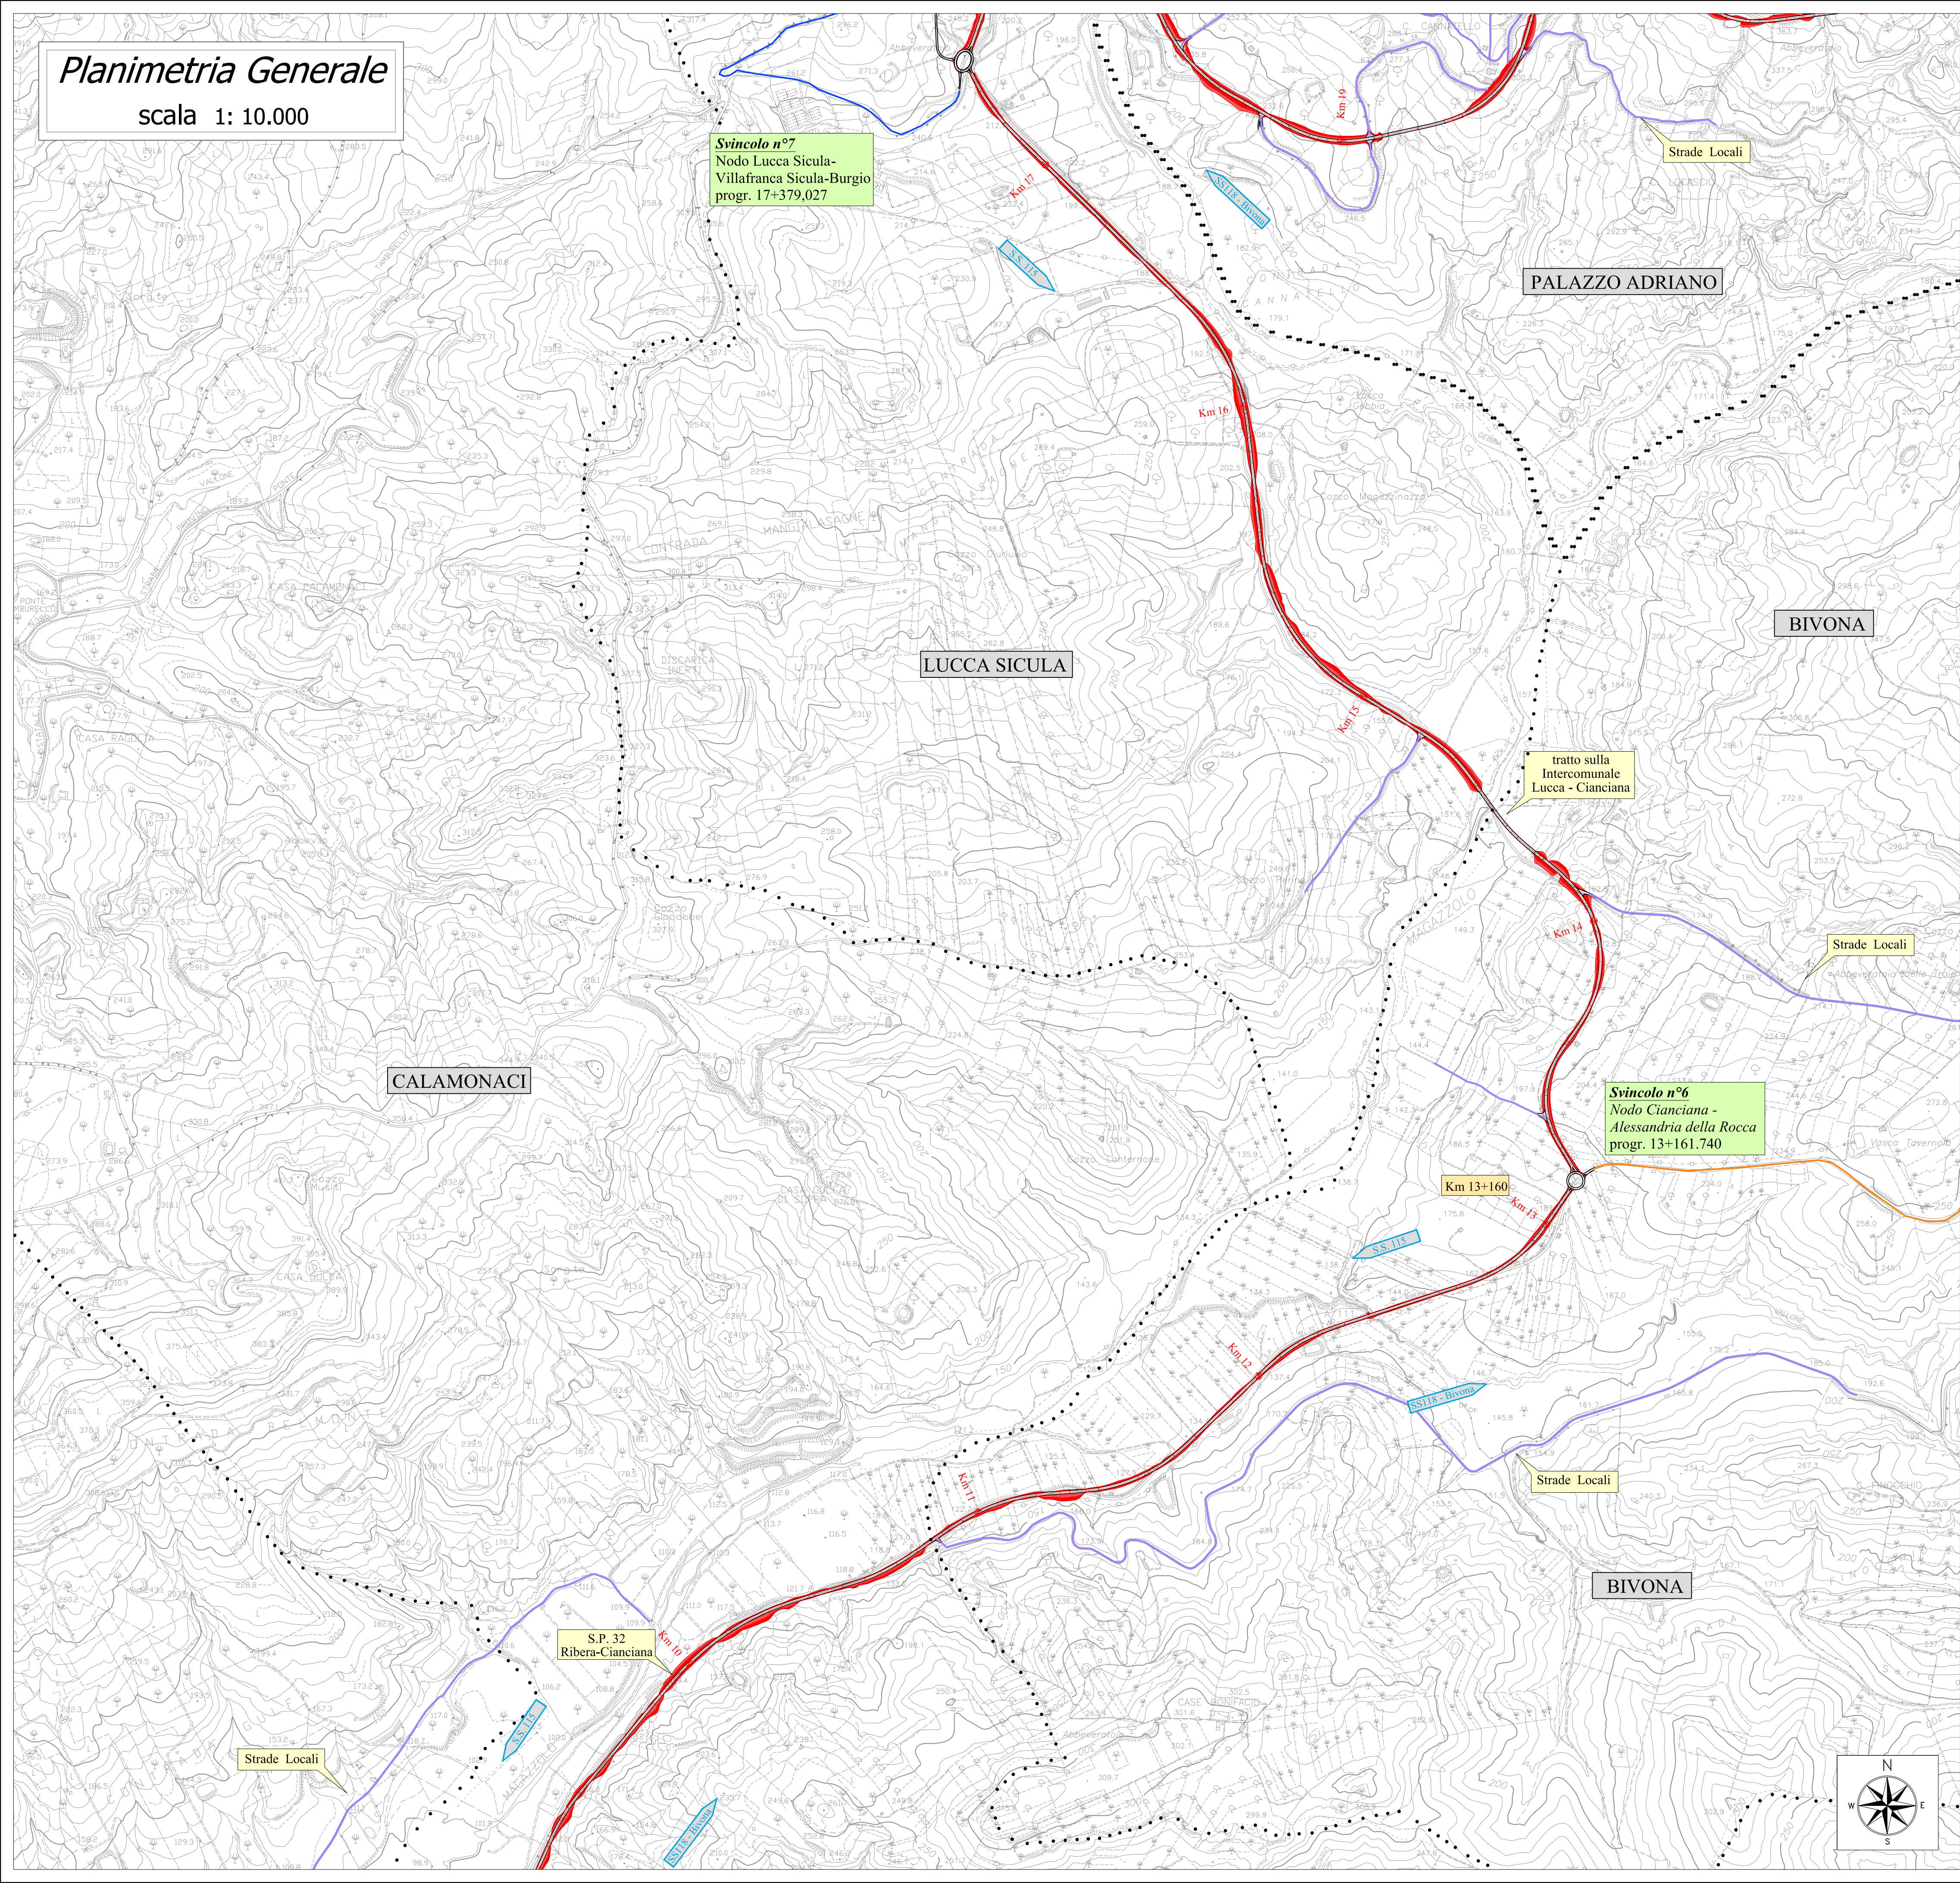

LEGENDA	
	Strade statali
	Strade Provinciali
	Viabilità Locale
	Confini Comunali
	Tracciato in progetto

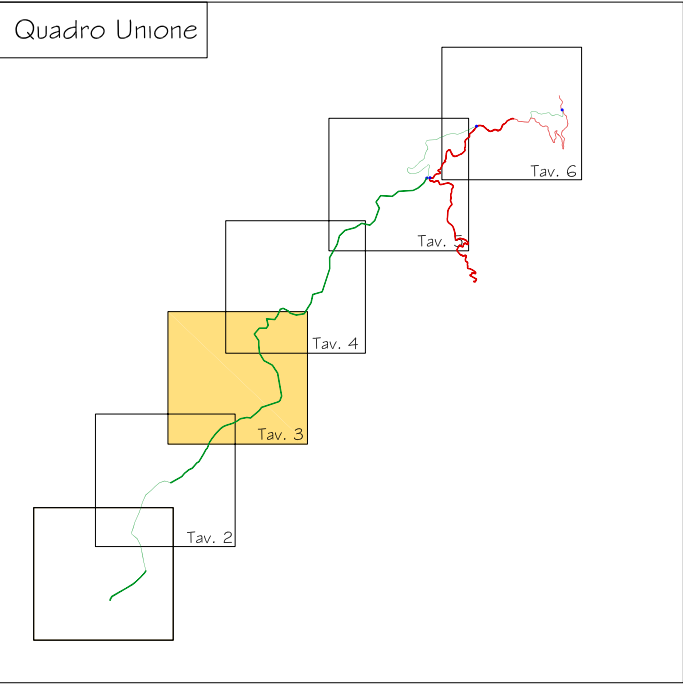

REGIONE SICILIANA

PROVINCIA REGIONALE  
DI AGRIGENTO

Settore Viabilità Nord Occidentale

Lavori per il collegamento tra la S.S.189 - S.S.118 - S.S.115  
a servizio dei comuni della montagna  
"Strada Mare-Monti" tratto S.S. 115 - S.S.118

PROGETTO PRELIMINARE

ALLEGATO N°	OGGETTO: INQUADRAMENTO GENERALE
4.5.3	Planimetria Generale    Tav 3/6

Il Progettista

F.to Ing. Giuseppe Carlino

Il Responsabile Unico  
del Procedimento

F.to Ing. Gaetano Gucciardi

Elaborazione:

Kappa Progetti F.lli Carlino

Delta Ingegneria s.r.l.

