
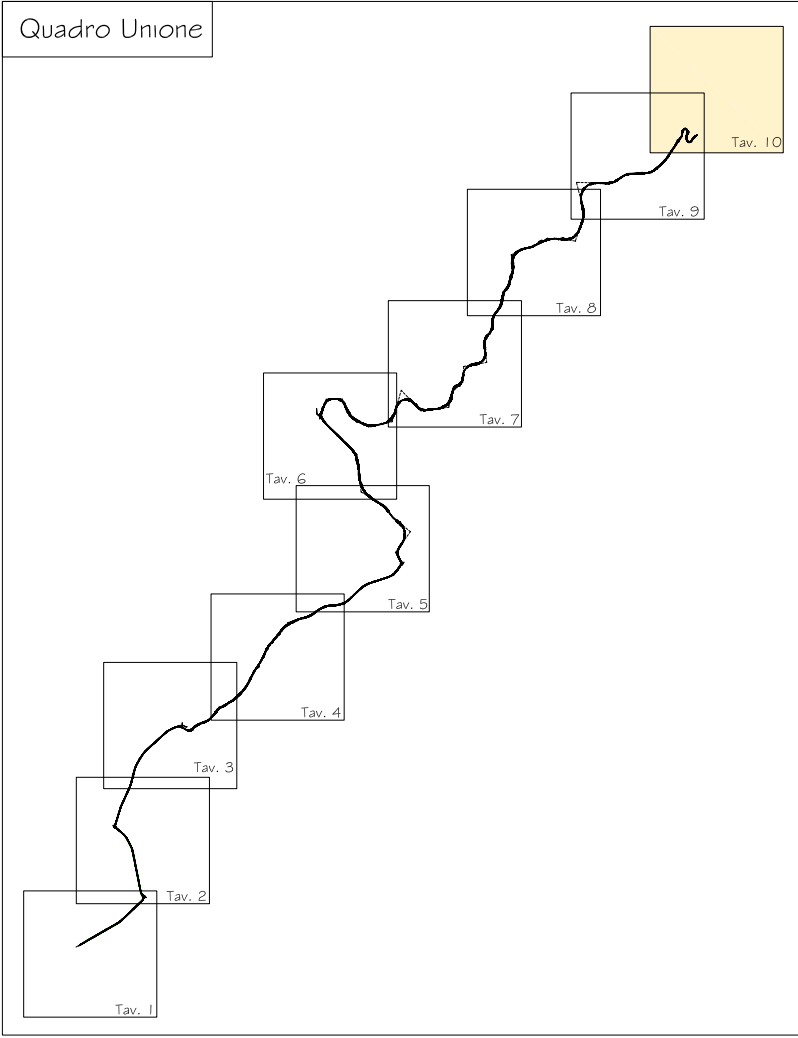


Planimetria di progetto
scala R 1: 5.000

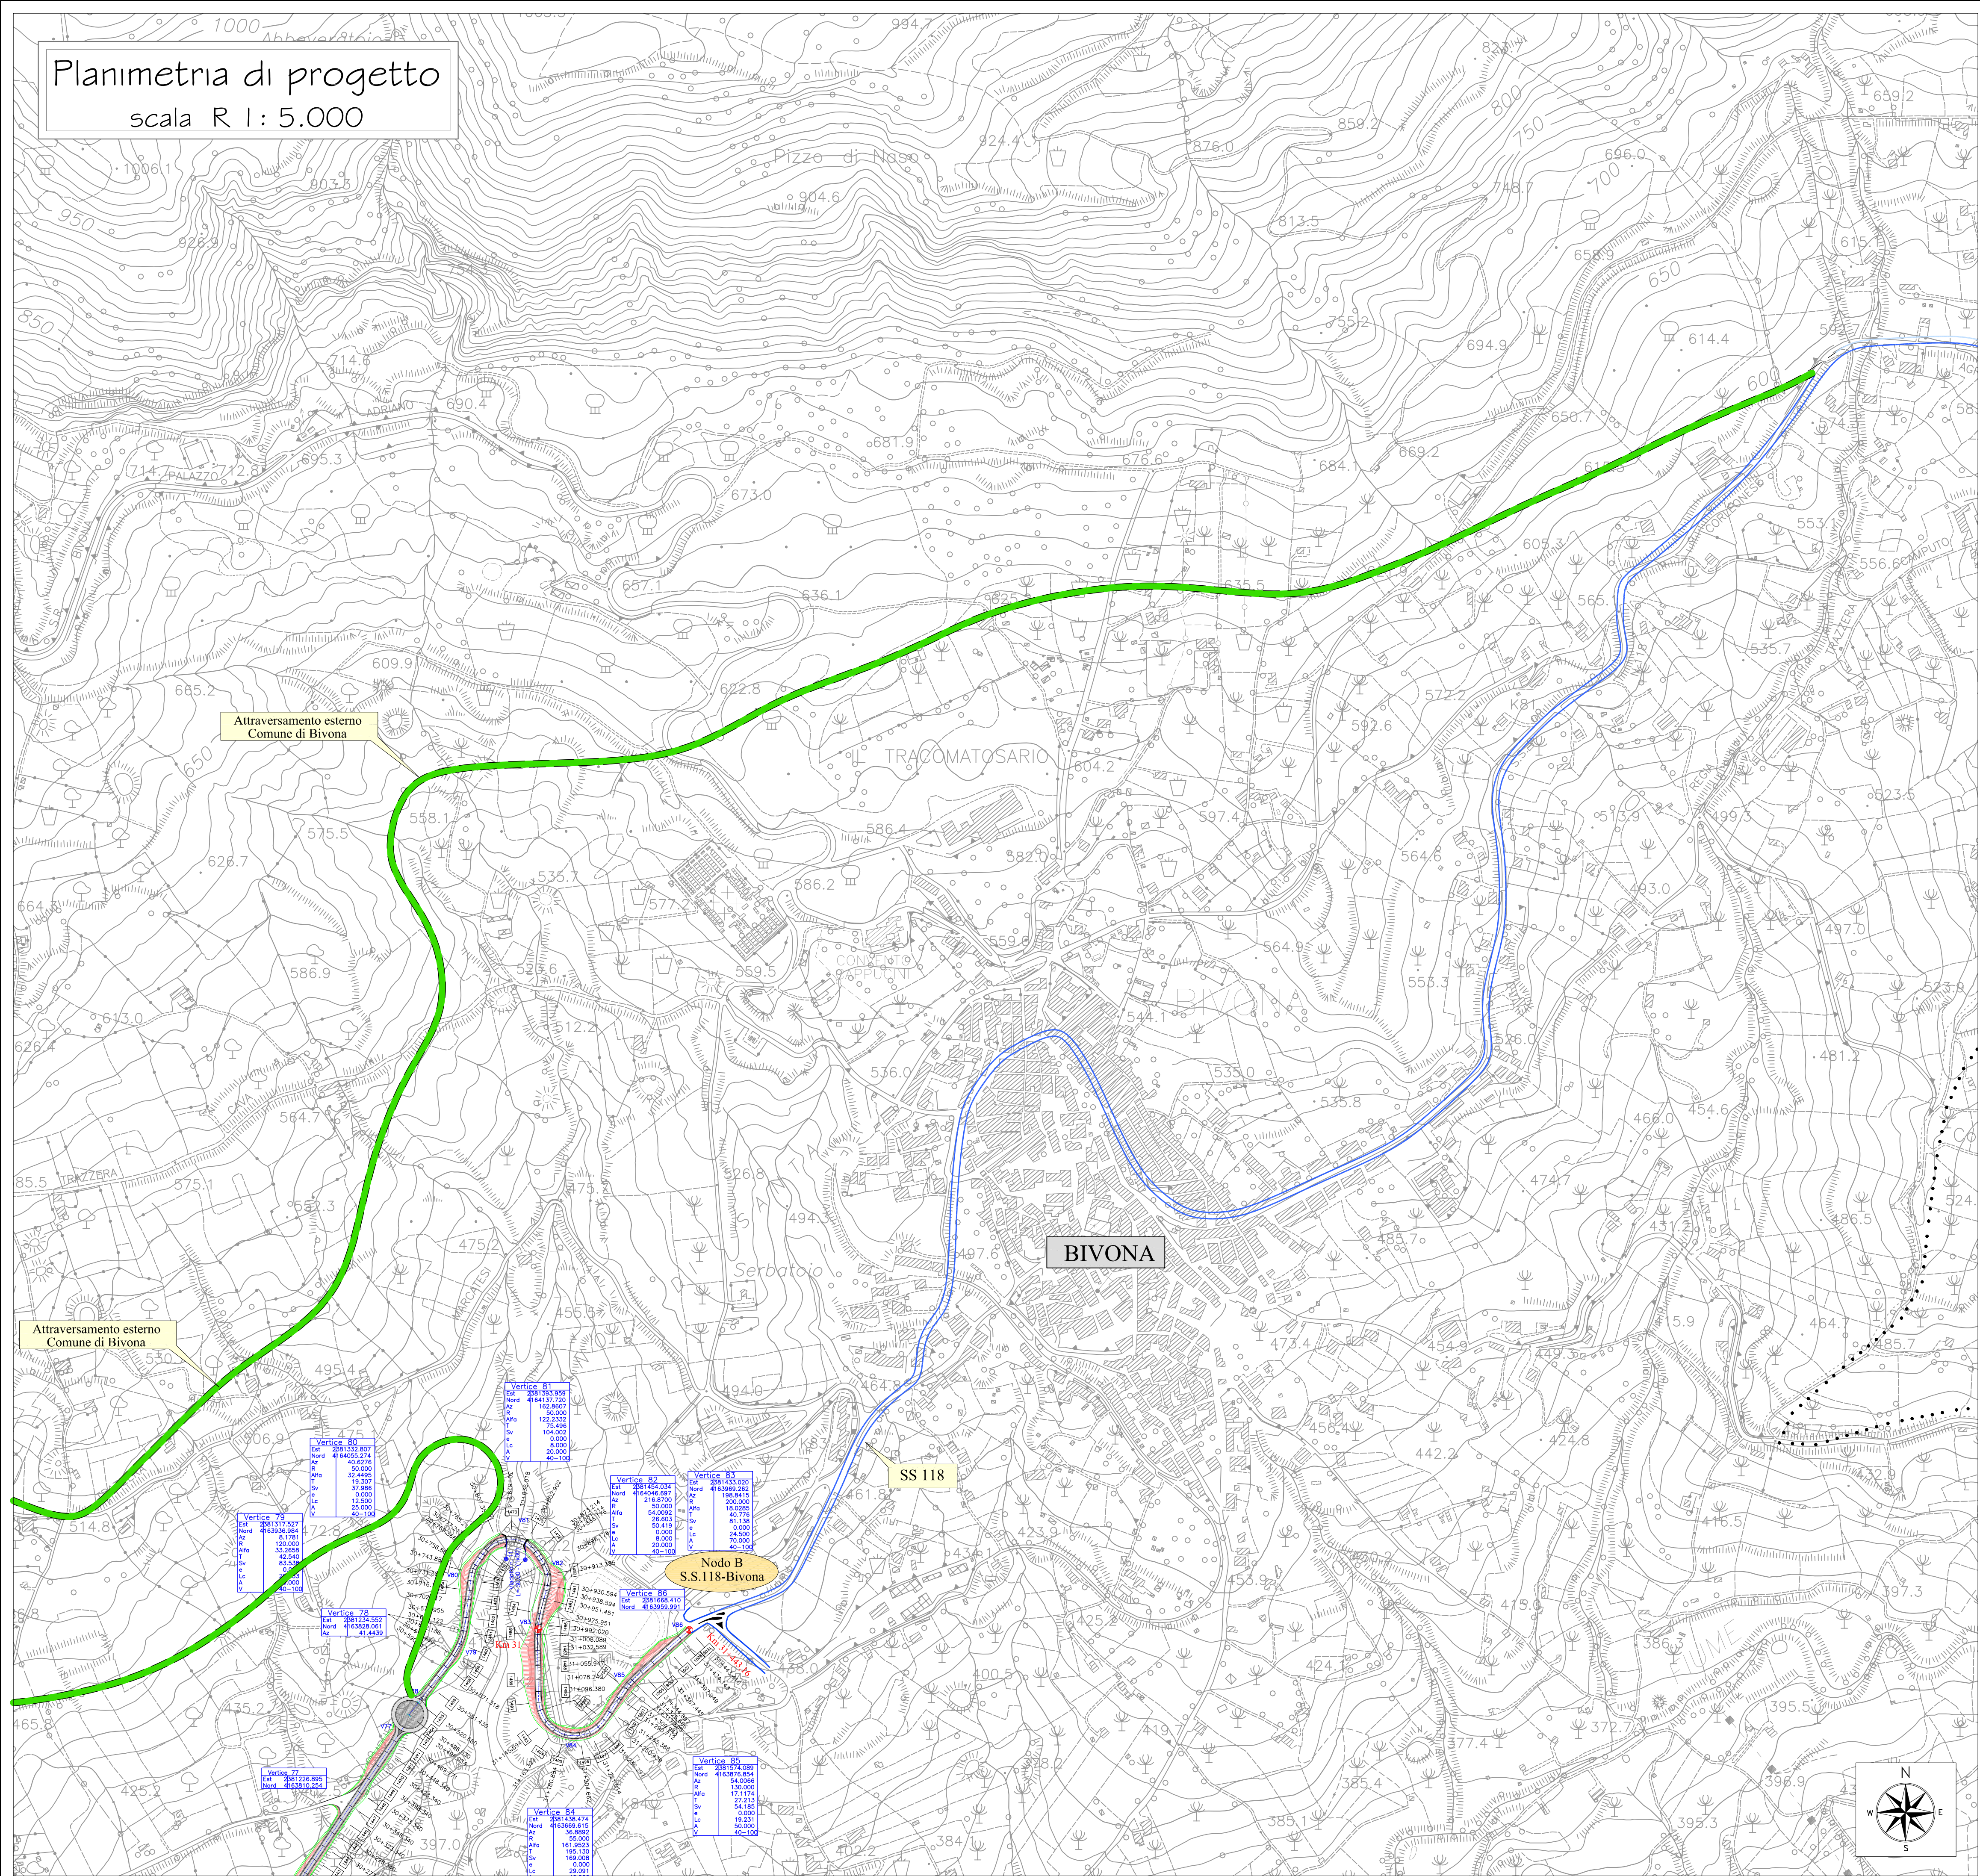

LEGENDA

- Asse in progetto
- Tabella dati curve
- Confini comunali
- Comune
- Svincolo a raso
- Viadotto
- Numero sezione

REGIONE SICILIANA

**PROVINCIA REGIONALE
DI AGRIGENTO**

Settore Viabilità Nord Occidentale

**Lavori per il collegamento tra la S.S.189 - S.S.118 - S.S.115
a servizio dei comuni della montagna
"Strada Mare-Monti" tratto S.S. 115 - S.S.118**

PROGETTO PRELIMINARE

ALLEGATO N°

6.1.10

OGGETTO: PLANIMETRIE DI PROGETTO R=1/5000

Planimetria di progetto - Tav. 10/10

Il Progettista

F.to Ing. Giuseppe Carlini

Il Responsabile Unico
del Procedimento

F.to Ing. Gaetano Gucciardo

Elaborazione:

Kappa Progetti F.lli Carlini

Delta Ingegneria s.r.l.