


SVINCOLO N°3  
collegamento S.P. n°61  
Planimetria scala 1:500

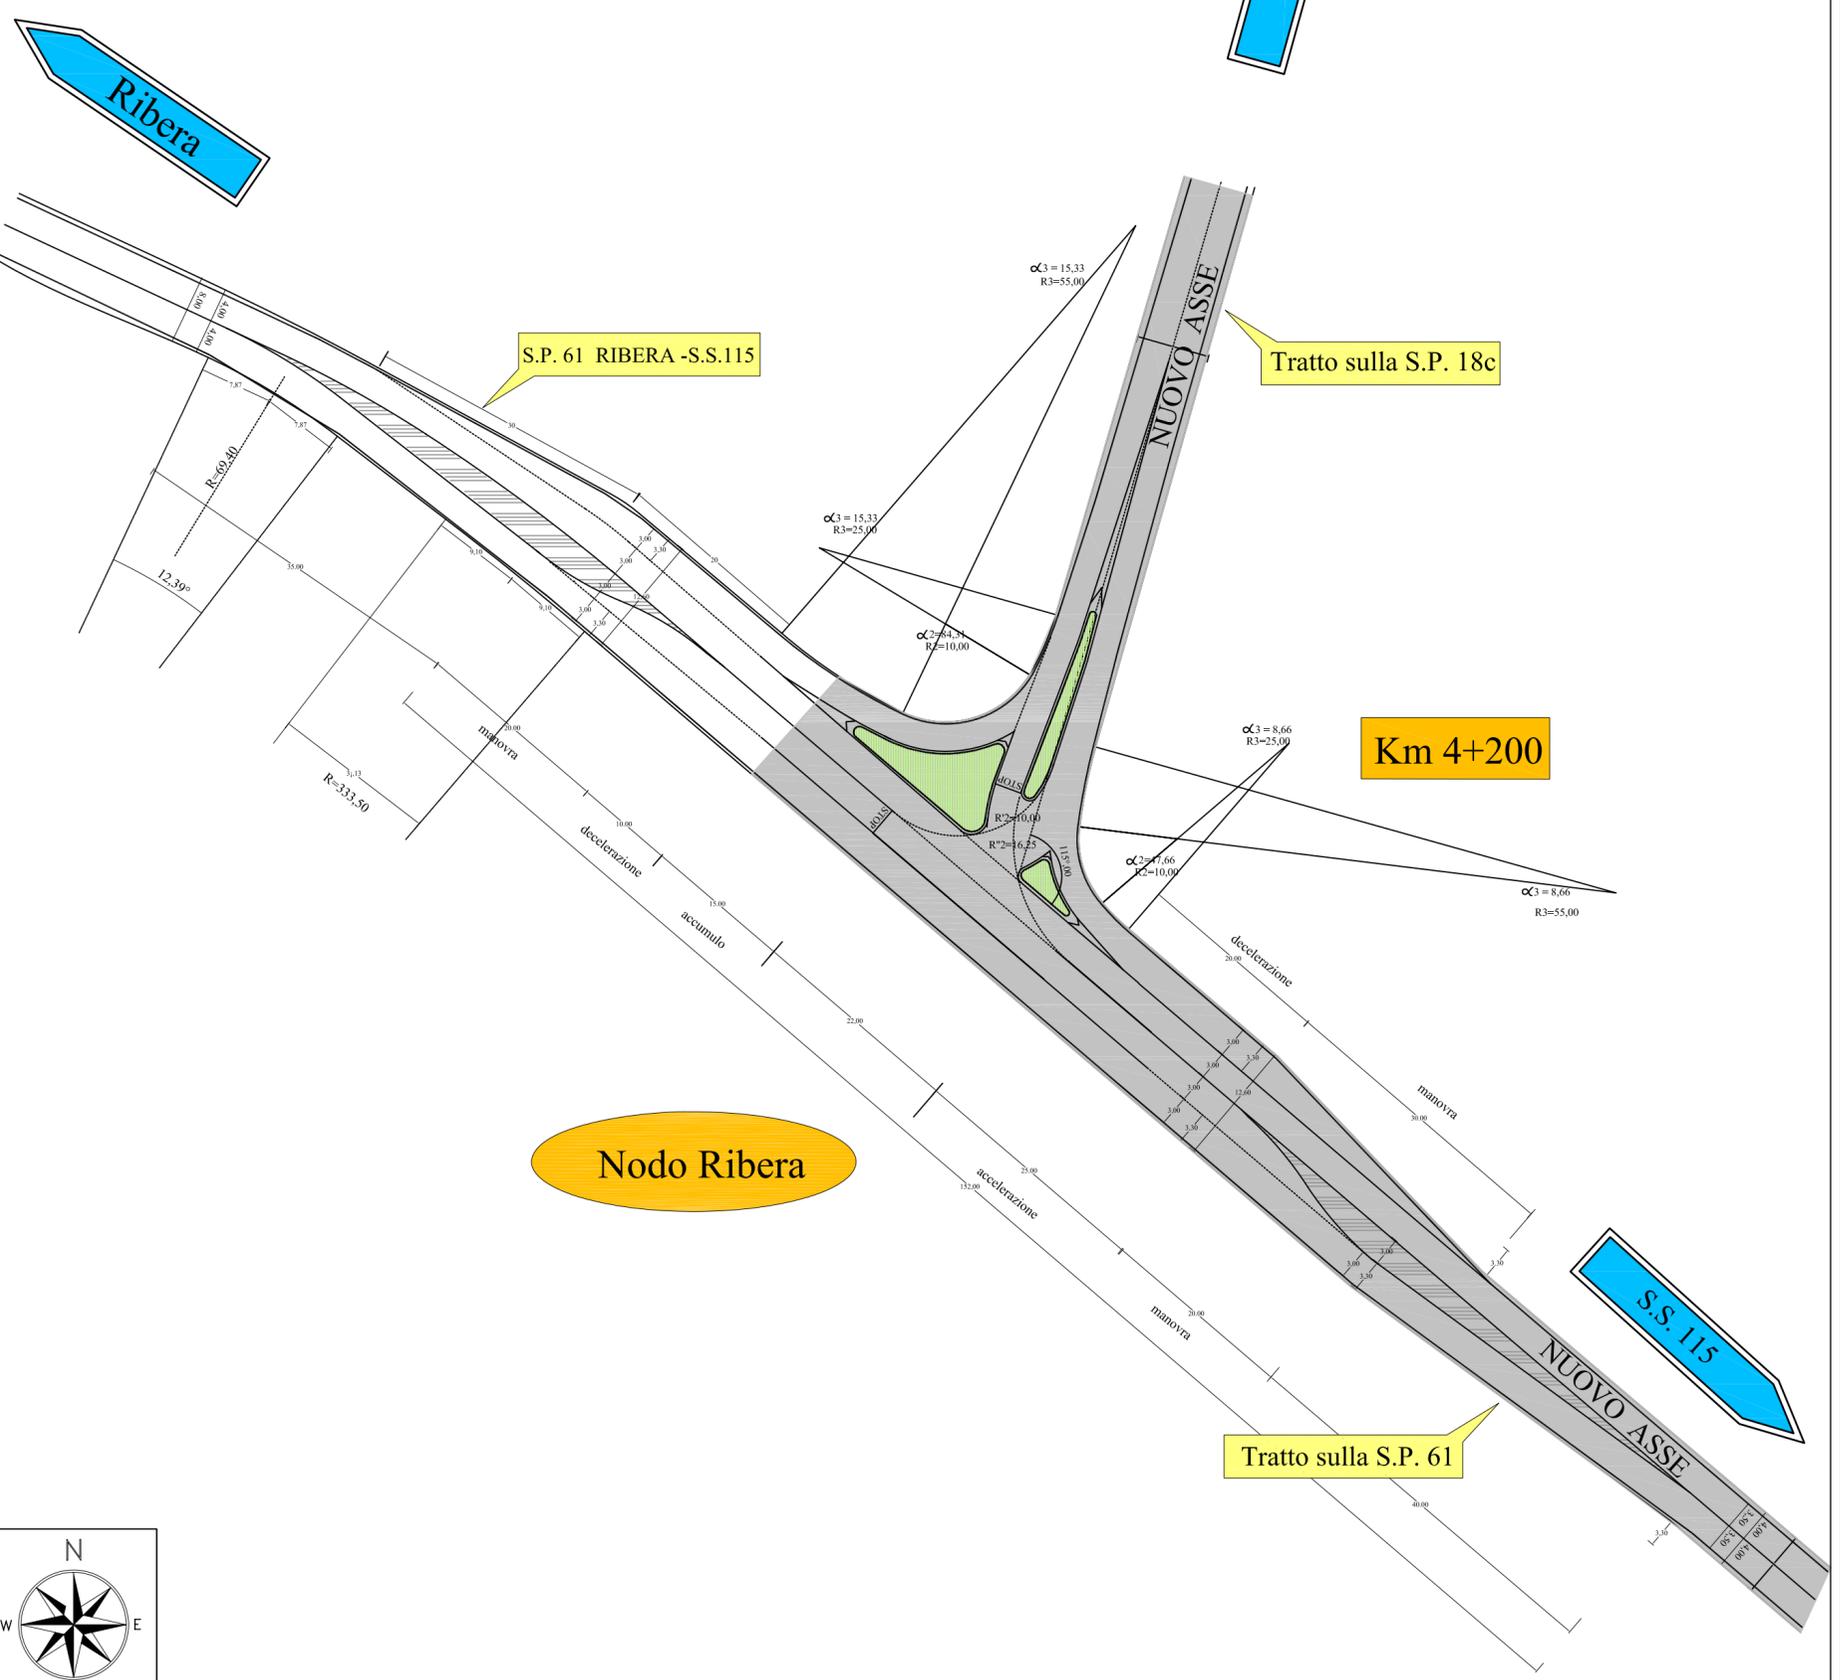

REGIONE SICILIANA

**PROVINCIA REGIONALE  
DI AGRIGENTO**  
*Settore Viabilità Nord Occidentale*

Lavori per il collegamento tra la S.S.189 - S.S.118 - S.S.115  
a servizio dei comuni della montagna  
"Strada Mare-Monti" tratto S.S. 115 - S.S.118

**PROGETTO PRELIMINARE**

ALLEGATO N°

**9.1**

OGGETTO:

**SVINCOLI**

Svincolo n°3 sulla S.P.61  
(soluzione a raso)

Il Progettista

F.to Ing. Giuseppe Carlino

Il Responsabile Unico  
del Procedimento

F.to Ing. Gaetano Gucciardo

Elaborazione:

Kappa Progetti F.lli Carlino



Delta Ingegneria s.r.l.