
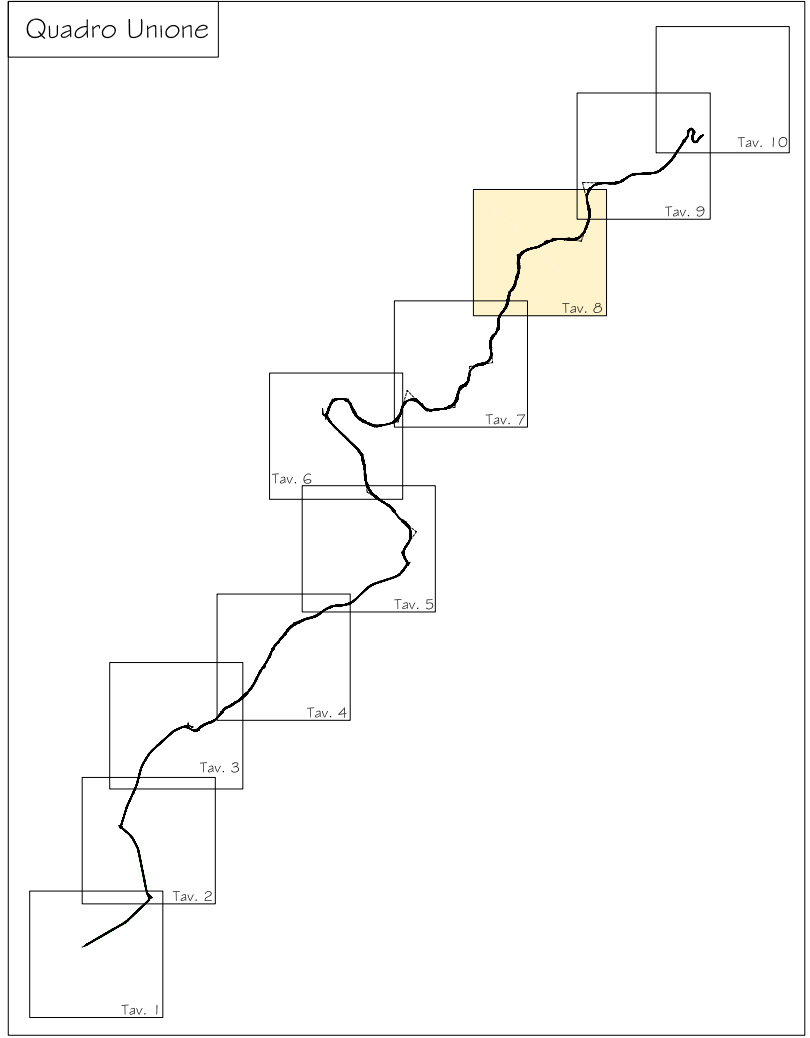


Planimetria di progetto
scala R 1: 5.000

PALAZZO ADRIANO

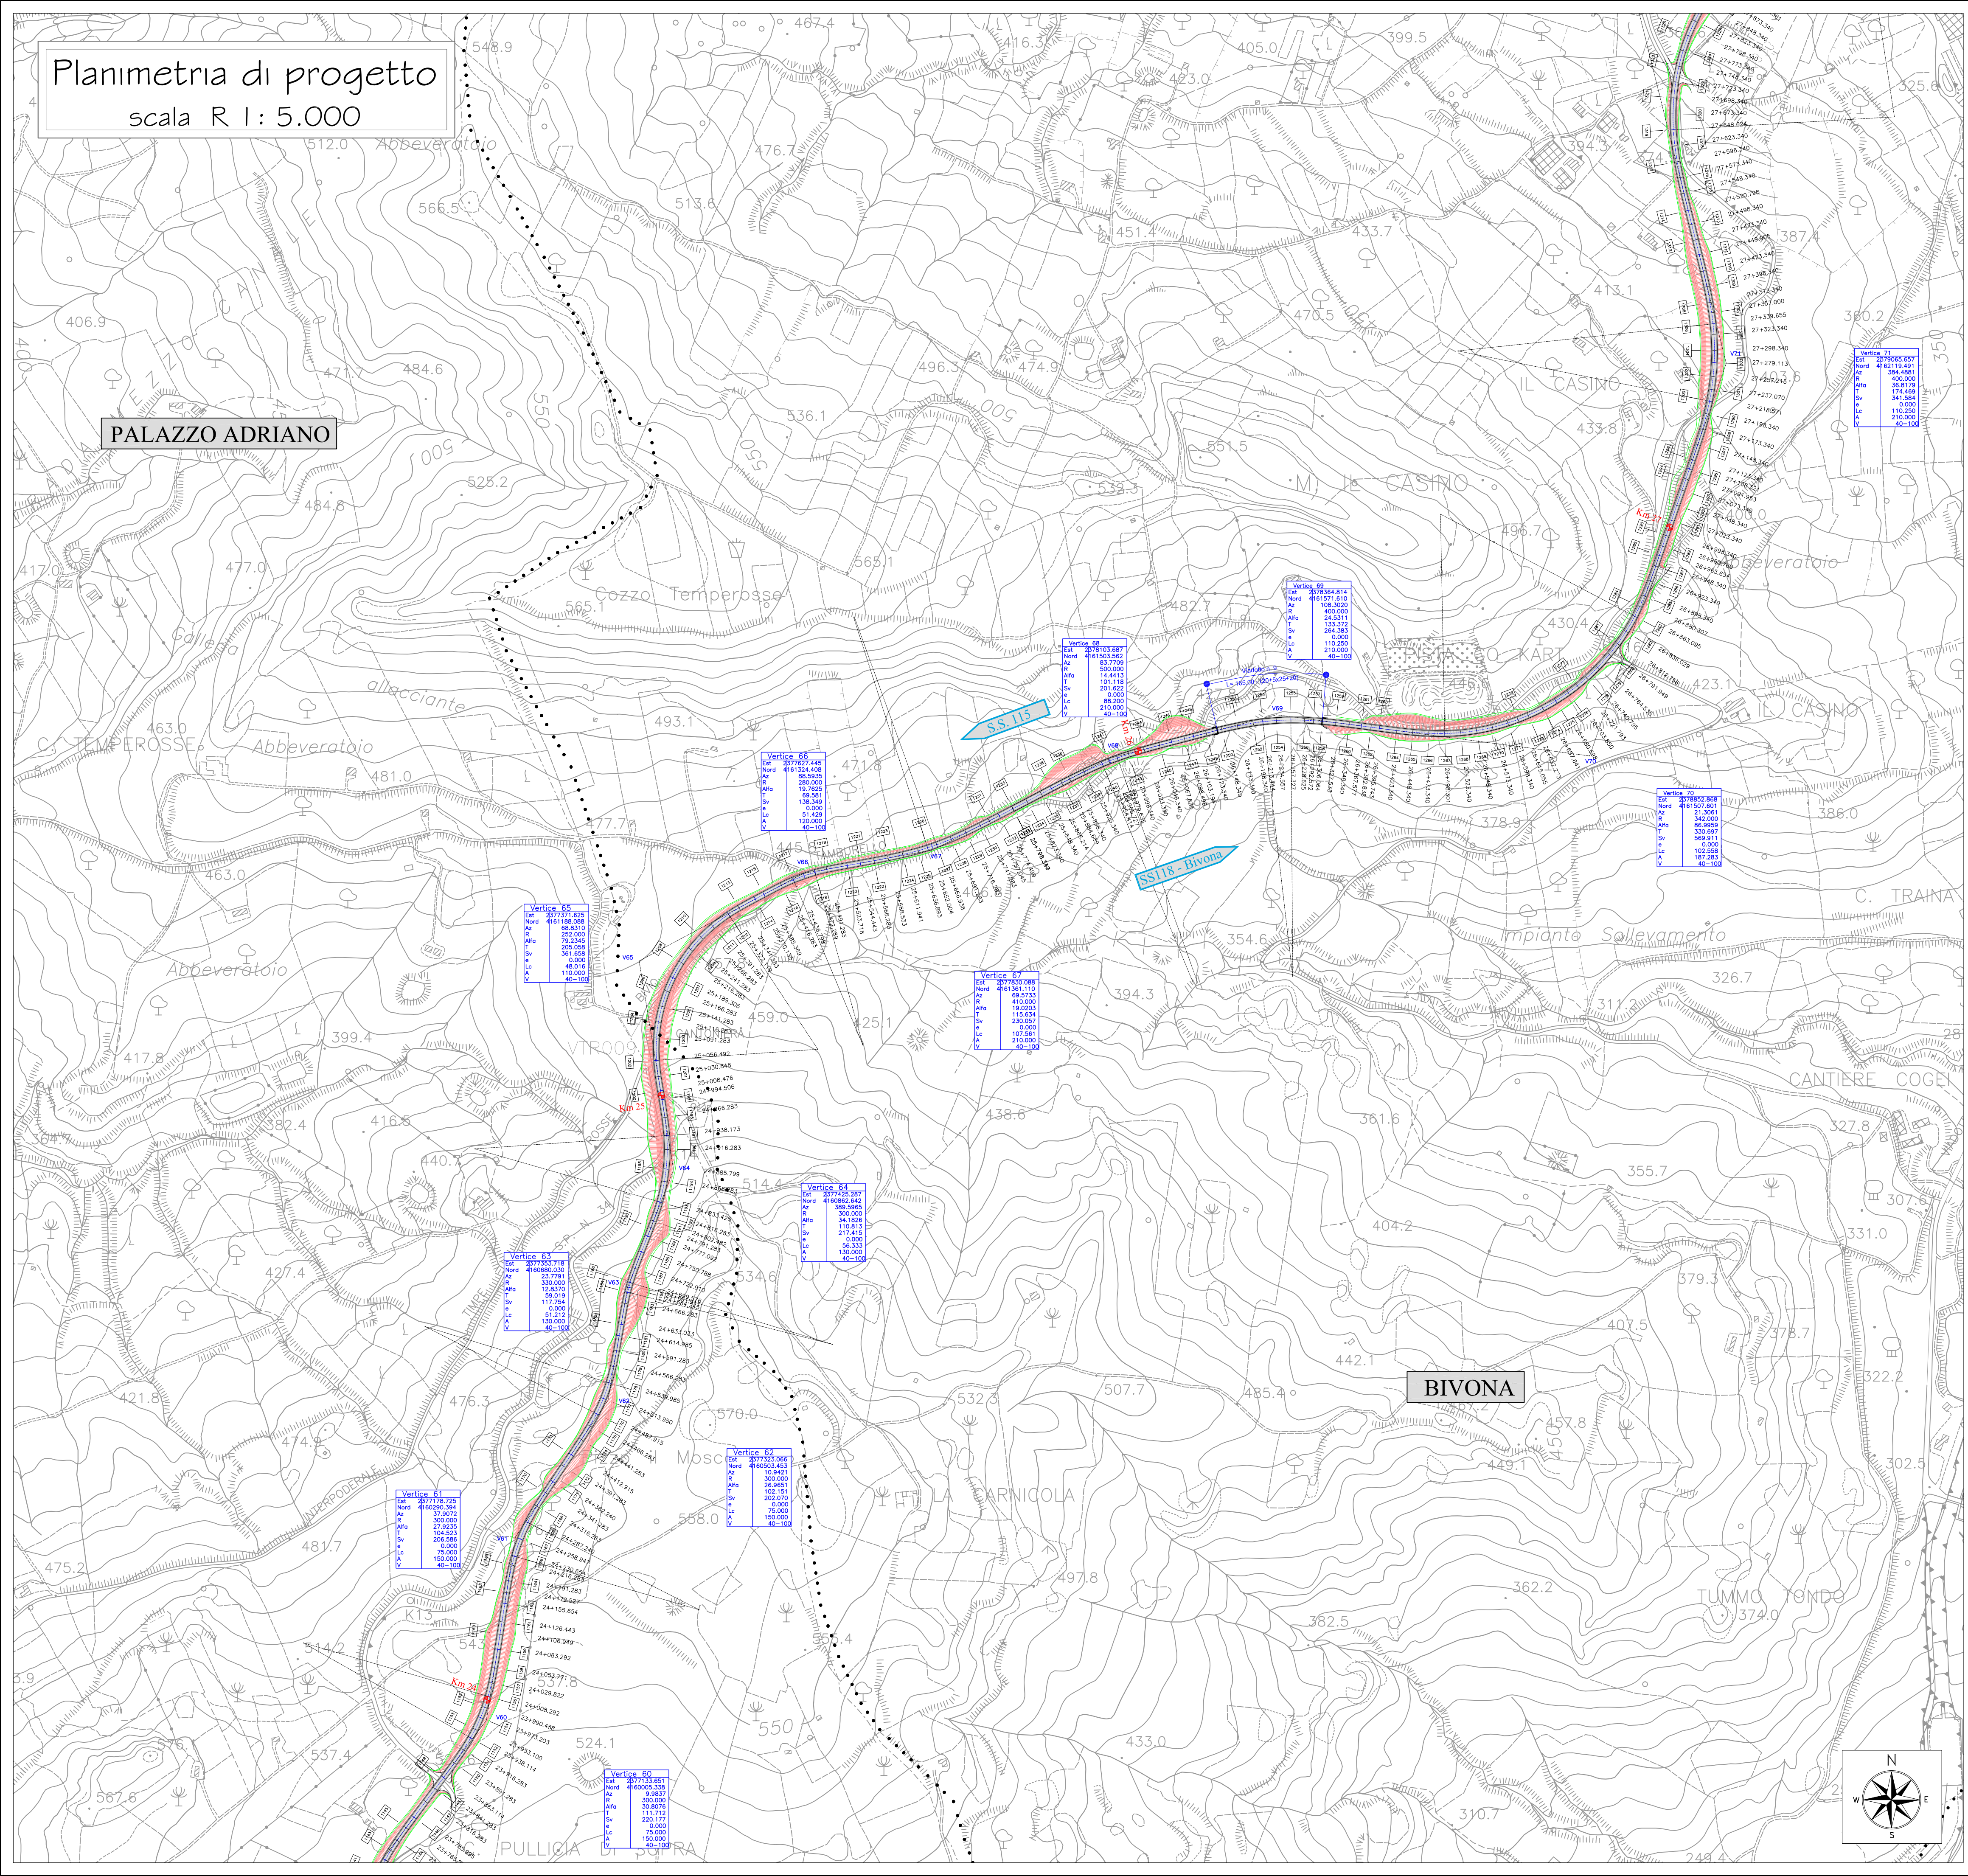

LEGENDA

	Asse in progetto		Svincolo a raso
	Tabella dati curve		Viadotto
	Confini comunali		Numero sezione
	Comune		

REGIONE SICILIANA

**PROVINCIA REGIONALE
DI AGRIGENTO**

Settore Viabilità Nord Occidentale

Lavori per il collegamento tra la S.S.189 - S.S.118 - S.S.115
a servizio dei comuni della montagna
"Strada Mare-Monti" tratto S.S. 115 - S.S.118

PROGETTO PRELIMINARE

ALLEGATO N°	OGGETTO:	PLANIMETRIE DI PROGETTO R=1/5000
6.1.8		Planimetria di progetto - Tav. 8/10

Il Progettista	Il Responsabile Unico del Procedimento
F.to Ing. Giuseppe Carlini	F.to Ing. Gaetano Gucciardo
Elaborazione:	
Kappa Progetti F.lli Carlini	Delta Ingegneria s.r.l.