


SVINCOLO N°3  
collegamento S.P. n°61  
Planimetria scala 1:500

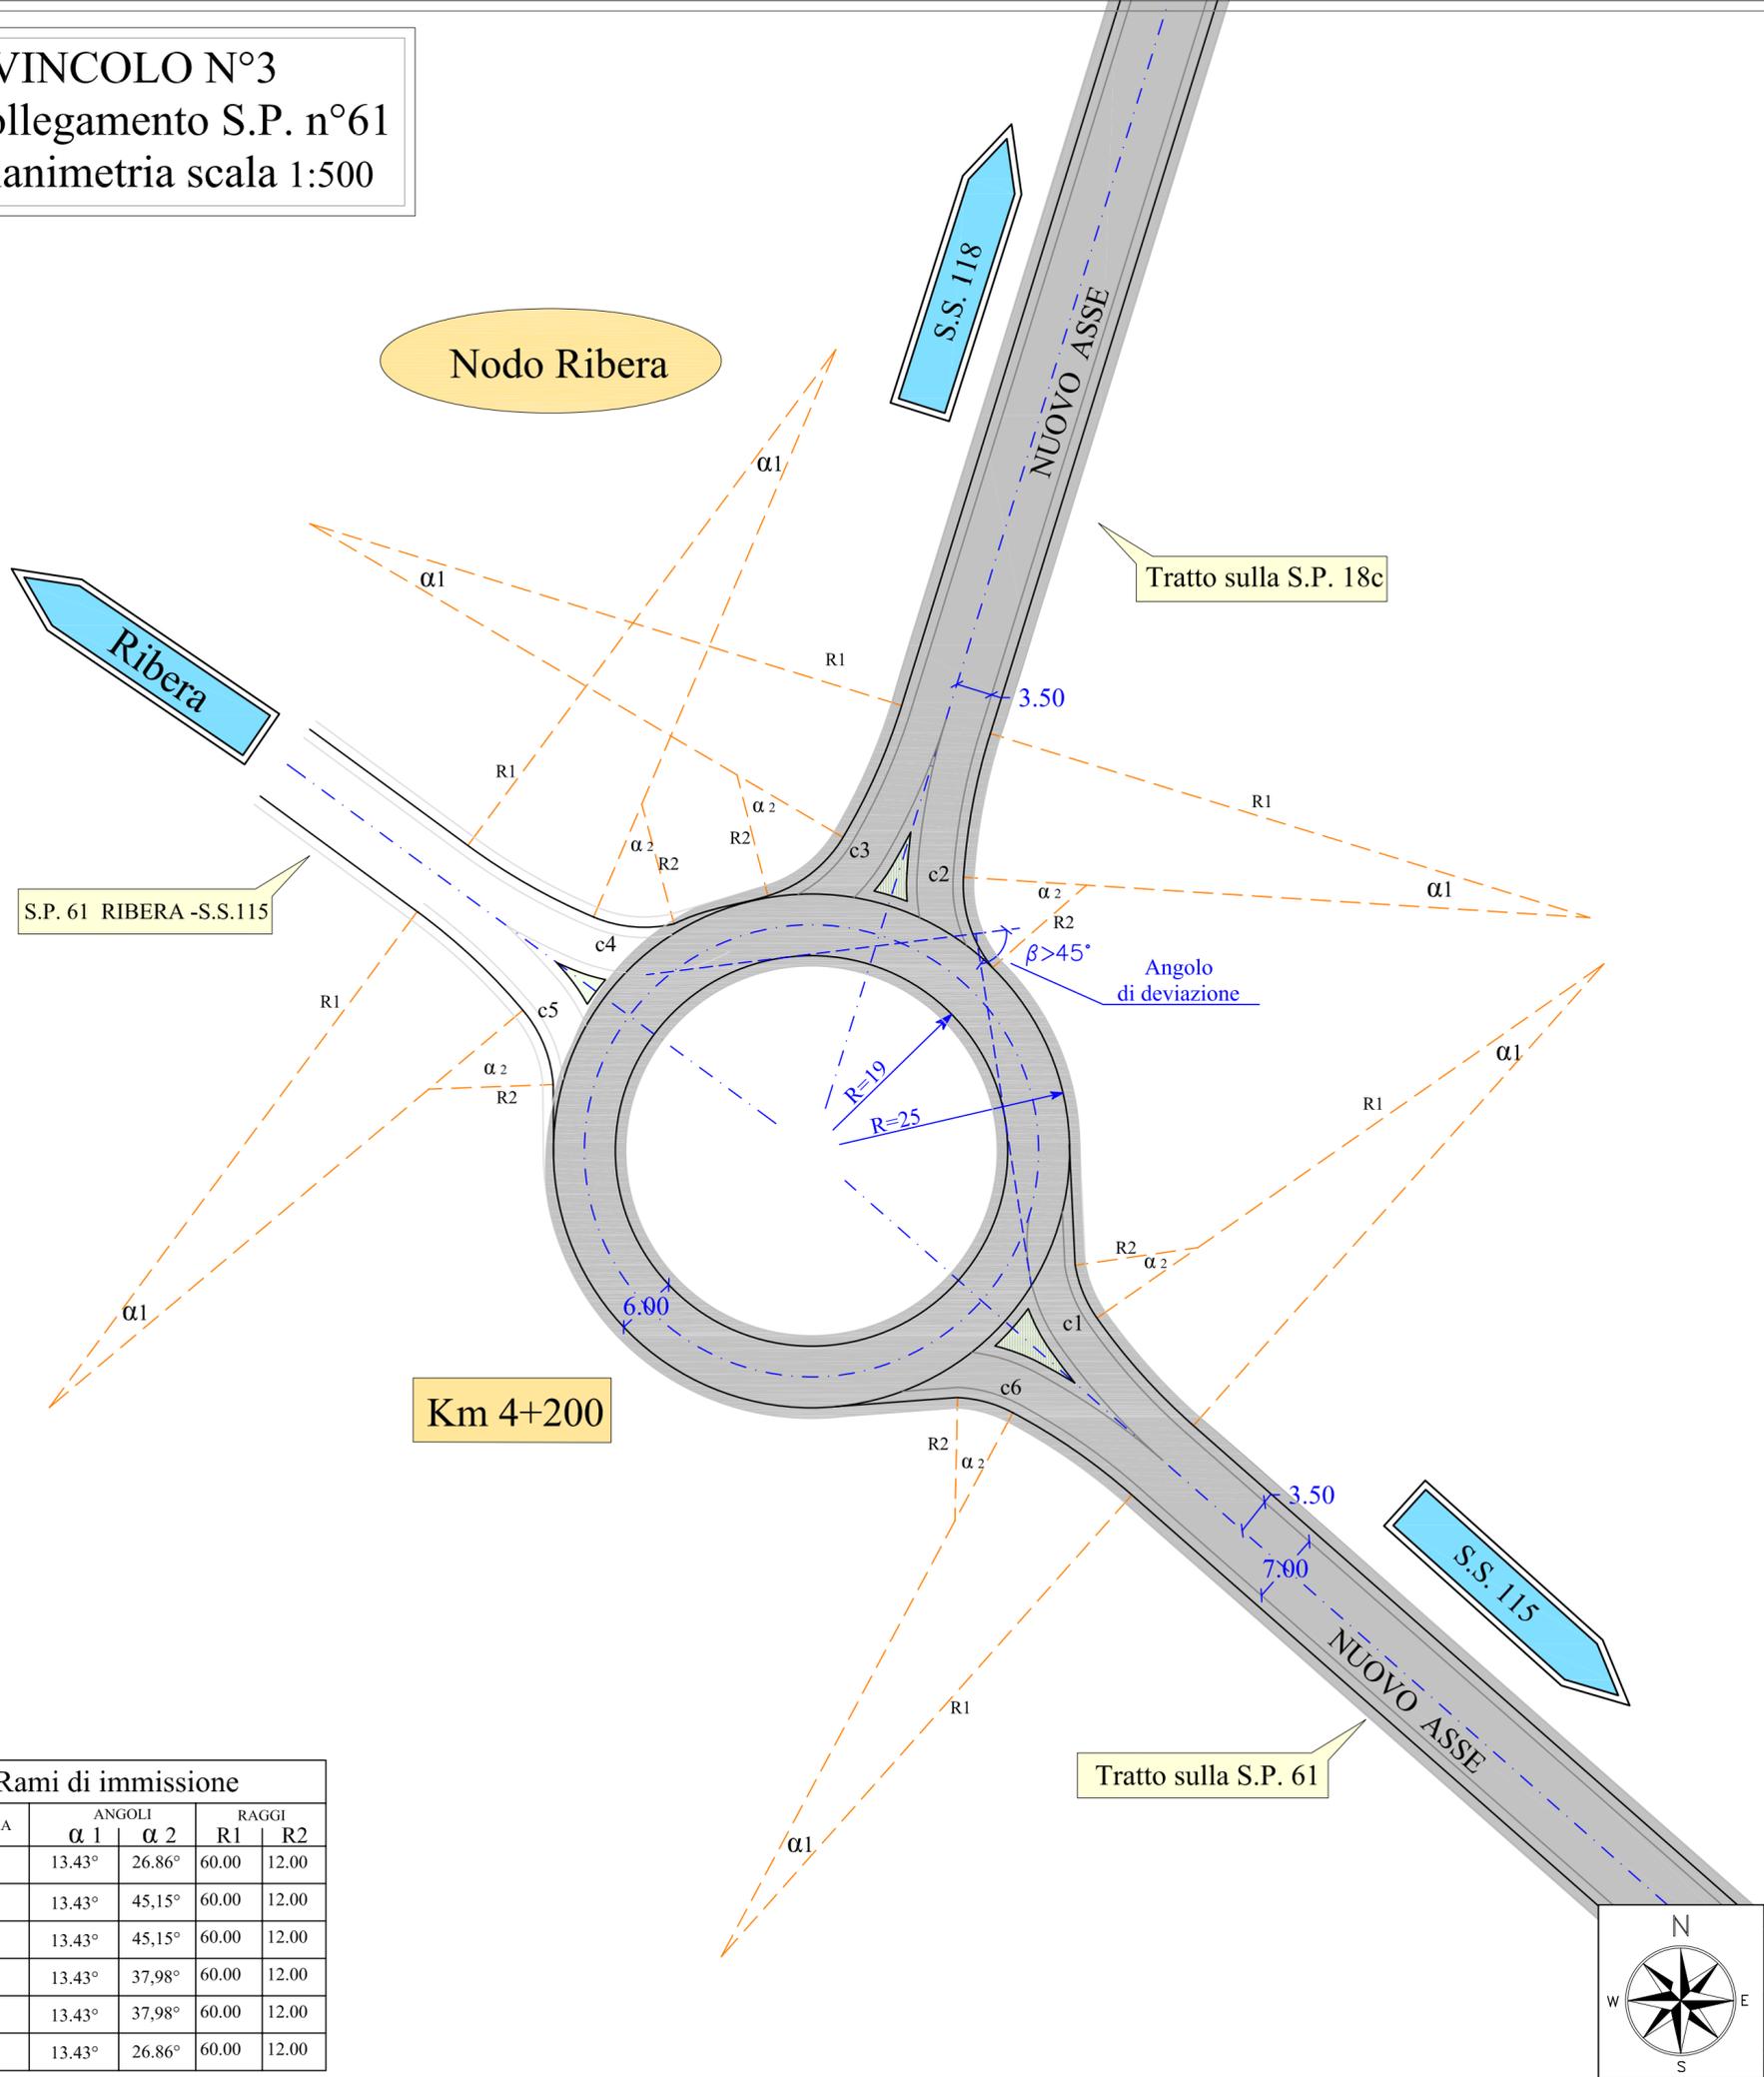


Nodo Ribera

Tratto sulla S.P. 18c

S.P. 61 RIBERA -S.S.115

Km 4+200

Tratto sulla S.P. 61

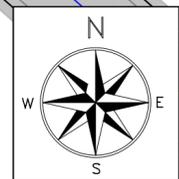

Rami di immissione

CORSIA	ANGOLI		RAGGI	
	$\alpha 1$	$\alpha 2$	R1	R2
c1	13,43°	26,86°	60,00	12,00
c2	13,43°	45,15°	60,00	12,00
c3	13,43°	45,15°	60,00	12,00
c4	13,43°	37,98°	60,00	12,00
c5	13,43°	37,98°	60,00	12,00
c6	13,43°	26,86°	60,00	12,00

REGIONE SICILIANA

**PROVINCIA REGIONALE  
DI AGRIGENTO**  
*Settore Viabilità Nord Occidentale*

Lavori per il collegamento tra la S.S.189 - S.S.118 - S.S.115  
a servizio dei comuni della montagna  
"Strada Mare-Monti" tratto S.S. 115 - S.S.118

**PROGETTO PRELIMINARE**

ALLEGATO N°

**9.2**

OGGETTO:

**SVINCOLI**

Svincolo n°3 sulla S.P.61  
(soluzione a rotatoria)

Il Progettista

F.to Ing. Giuseppe Carlino

Il Responsabile Unico  
del Procedimento

F.to Ing. Gaetano Gucciardo

Elaborazione:

Kappa Progetti F.lli Carlino



Delta Ingegneria s.r.l.