

Unione Europea
REPUBBLICA ITALIANA



REGIONE SICILIANA
Assessorato delle Infrastrutture e della Mobilità
Dipartimento regionale Tecnico
Servizio 5
Esercitamento di Servizi di Ingegneria di competenza Regionale
e/o per conto di Enti Locali
(per le provincie di Palermo, Caltanissetta, Agrigento, Trapani)

Comune di Polizzi Generosa
Intervento di ristrutturazione e riqualificazione dell'immobile di interesse storico artistico-monumentale
"Masseria Verbumcauso"
PROGETTO ESECUTIVO

CUP: G39D22000010001

CIG:

Elaborati

Elaborati grafici

Scala Disegno

El 03

Elaborati grafici di progetto

1:100

El 03.11

Planimetria delle demolizioni

Rev. 00

Data Emissione

12/04/2023

Visti e pareri

Tavola





27

PROGETTISTI
arch. Gaetano Colletti
arch. Gabriella Canaricchia
arch. Vittorio Primo Falletta

CALCOLI STRUTTURALI
arch. Gaetano Colletti
Coordinatore per la sicurezza
arch. Vittorio Primo Falletta

IL R.U.P.
ing. Giuseppe Pirello



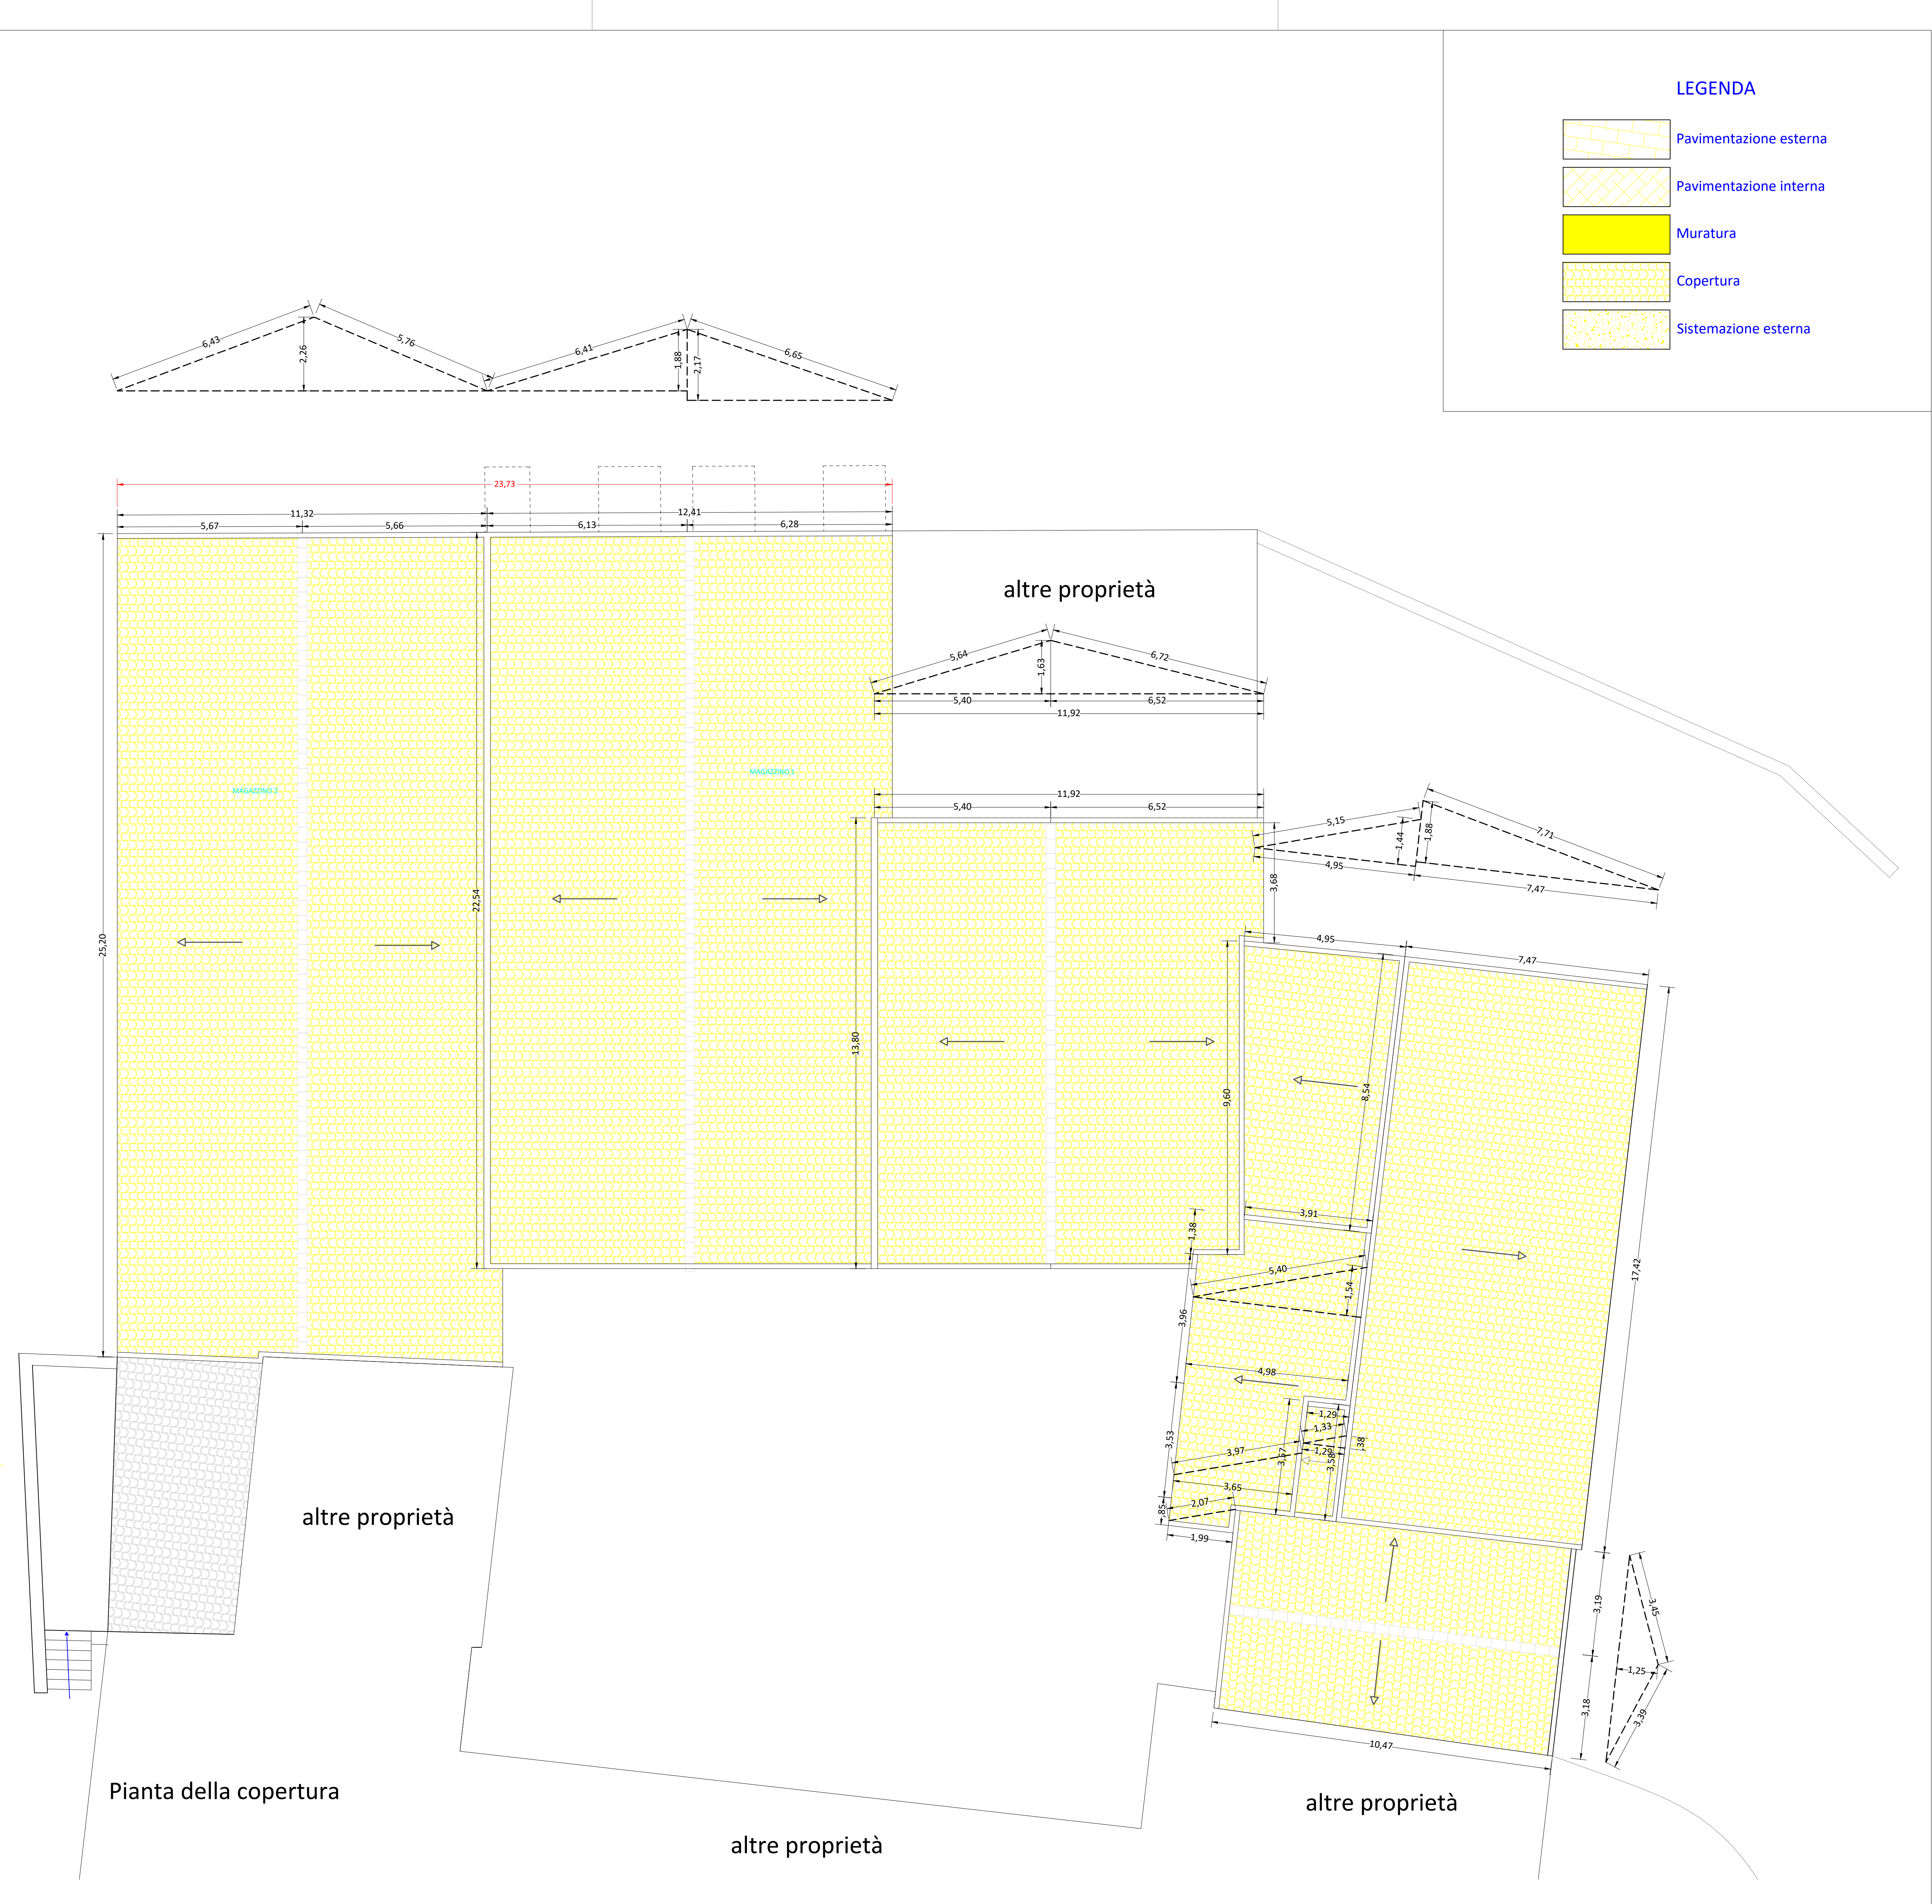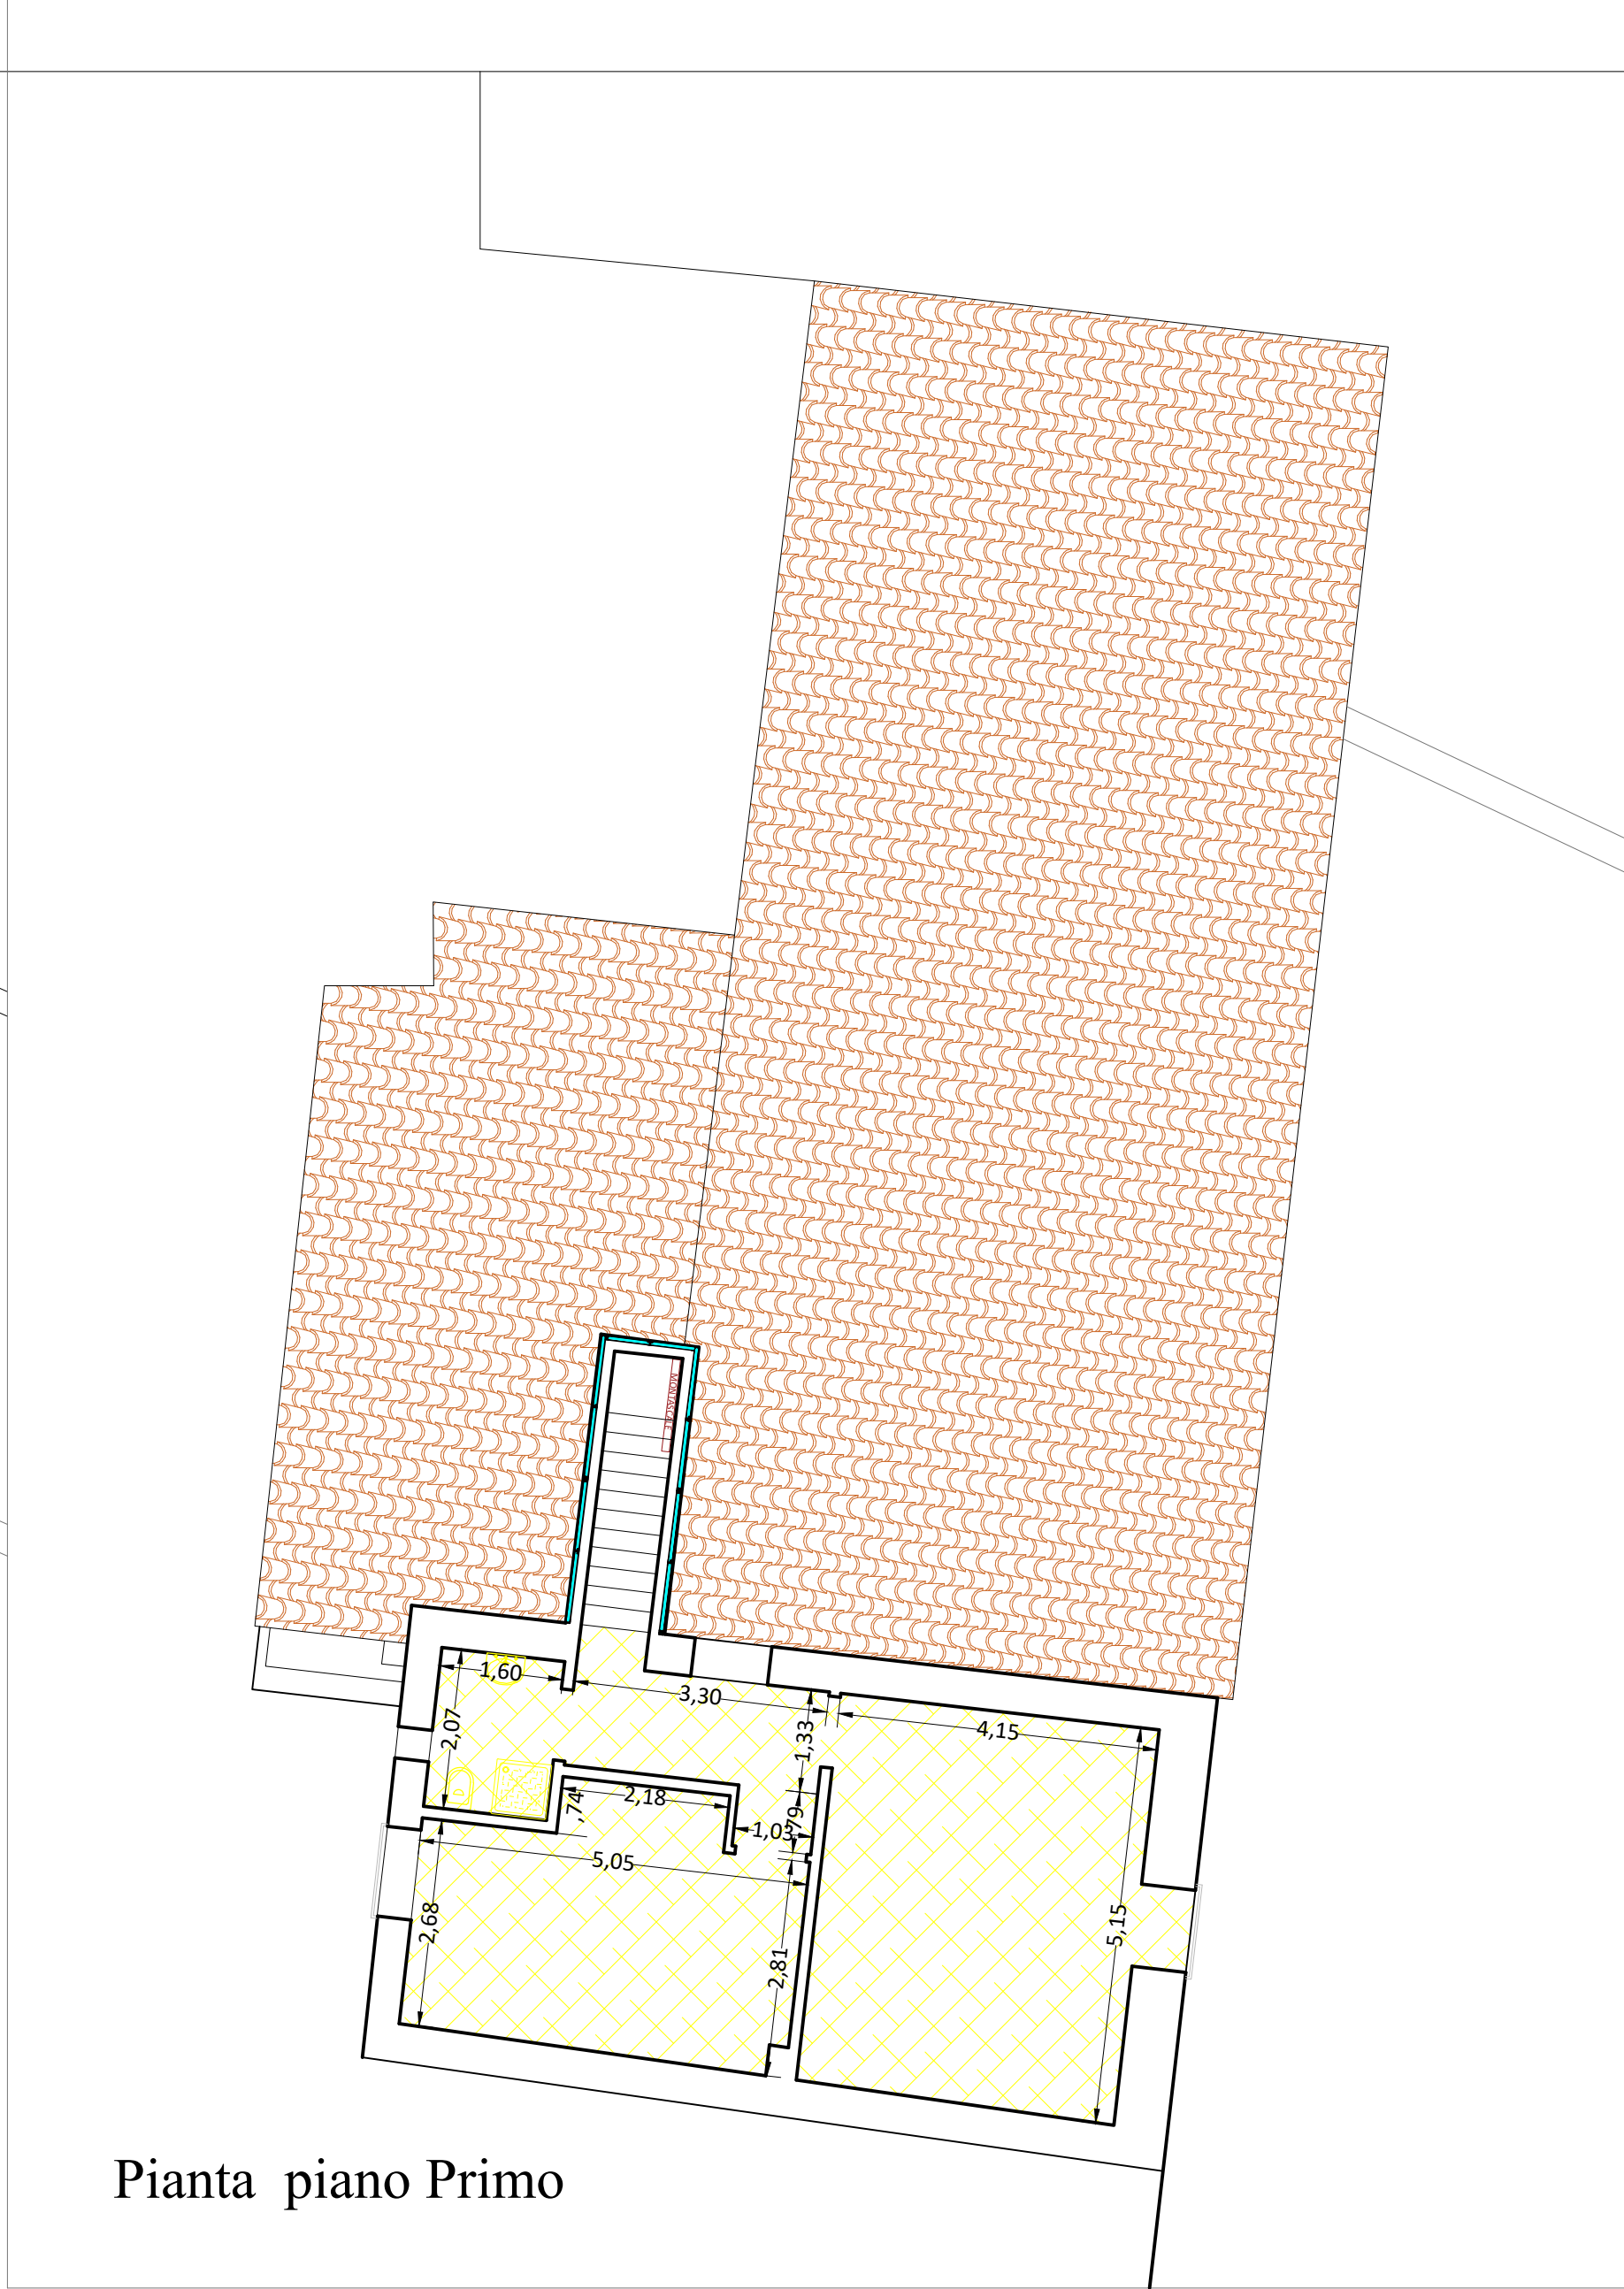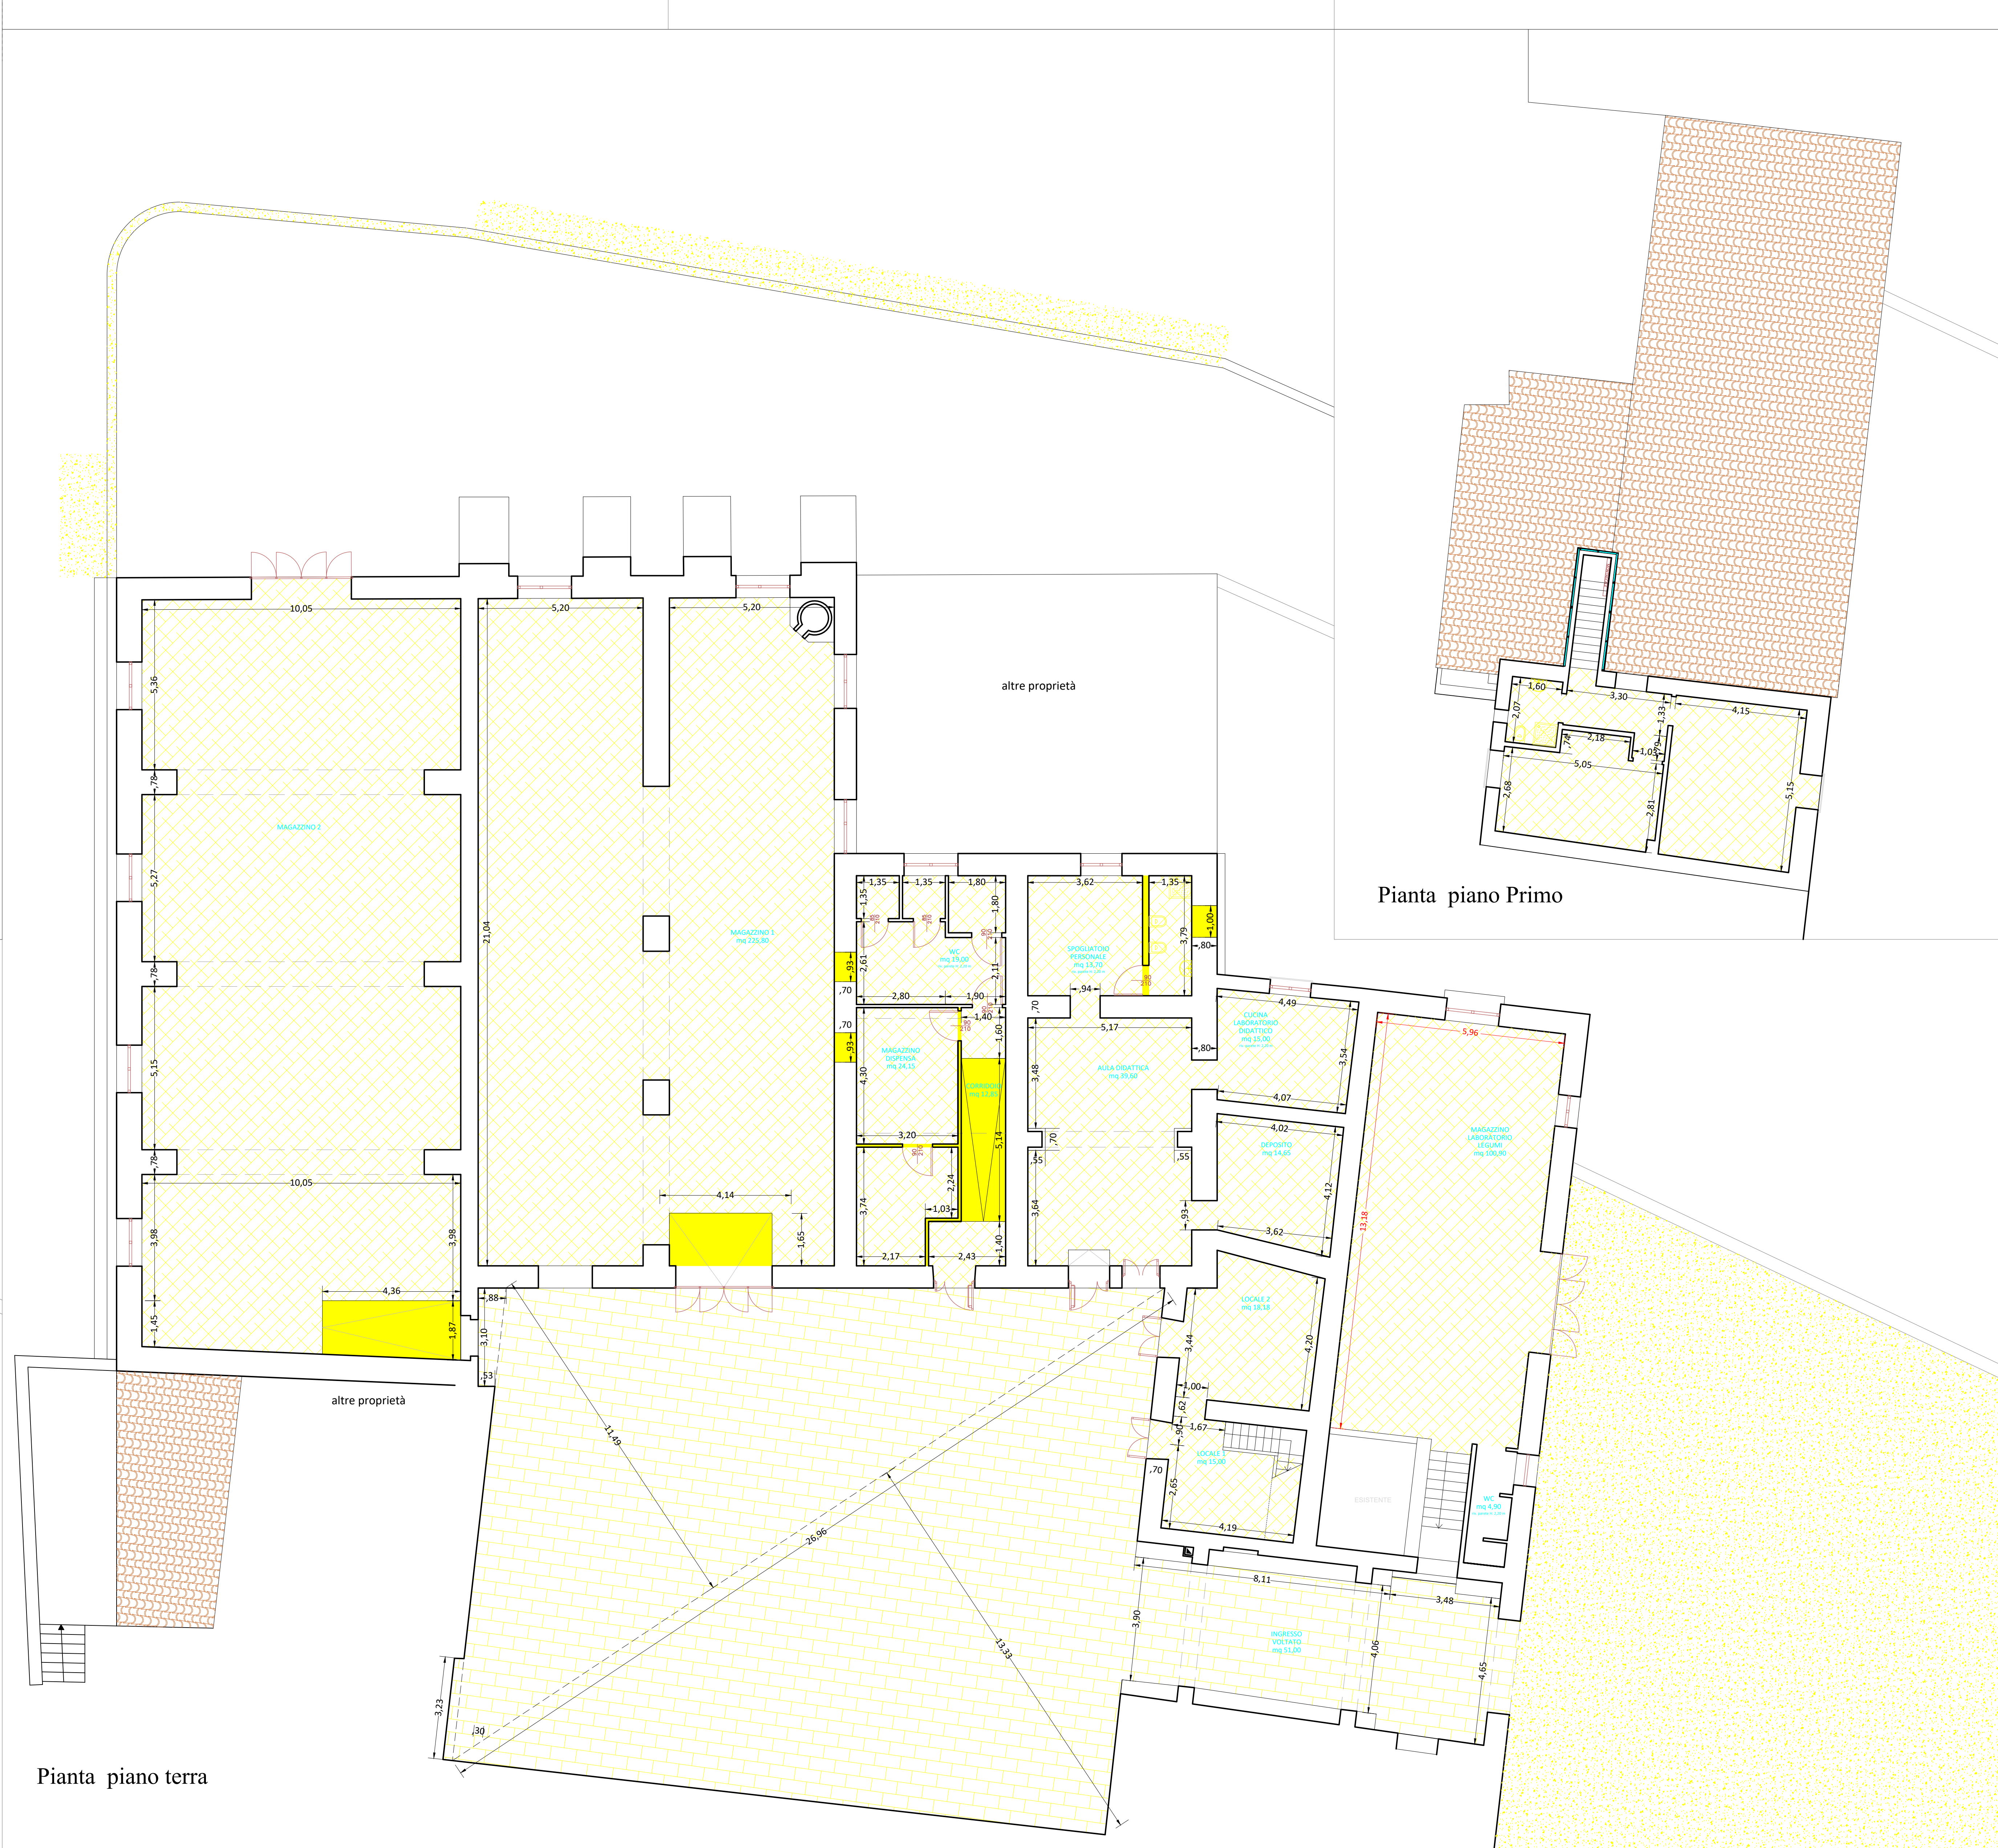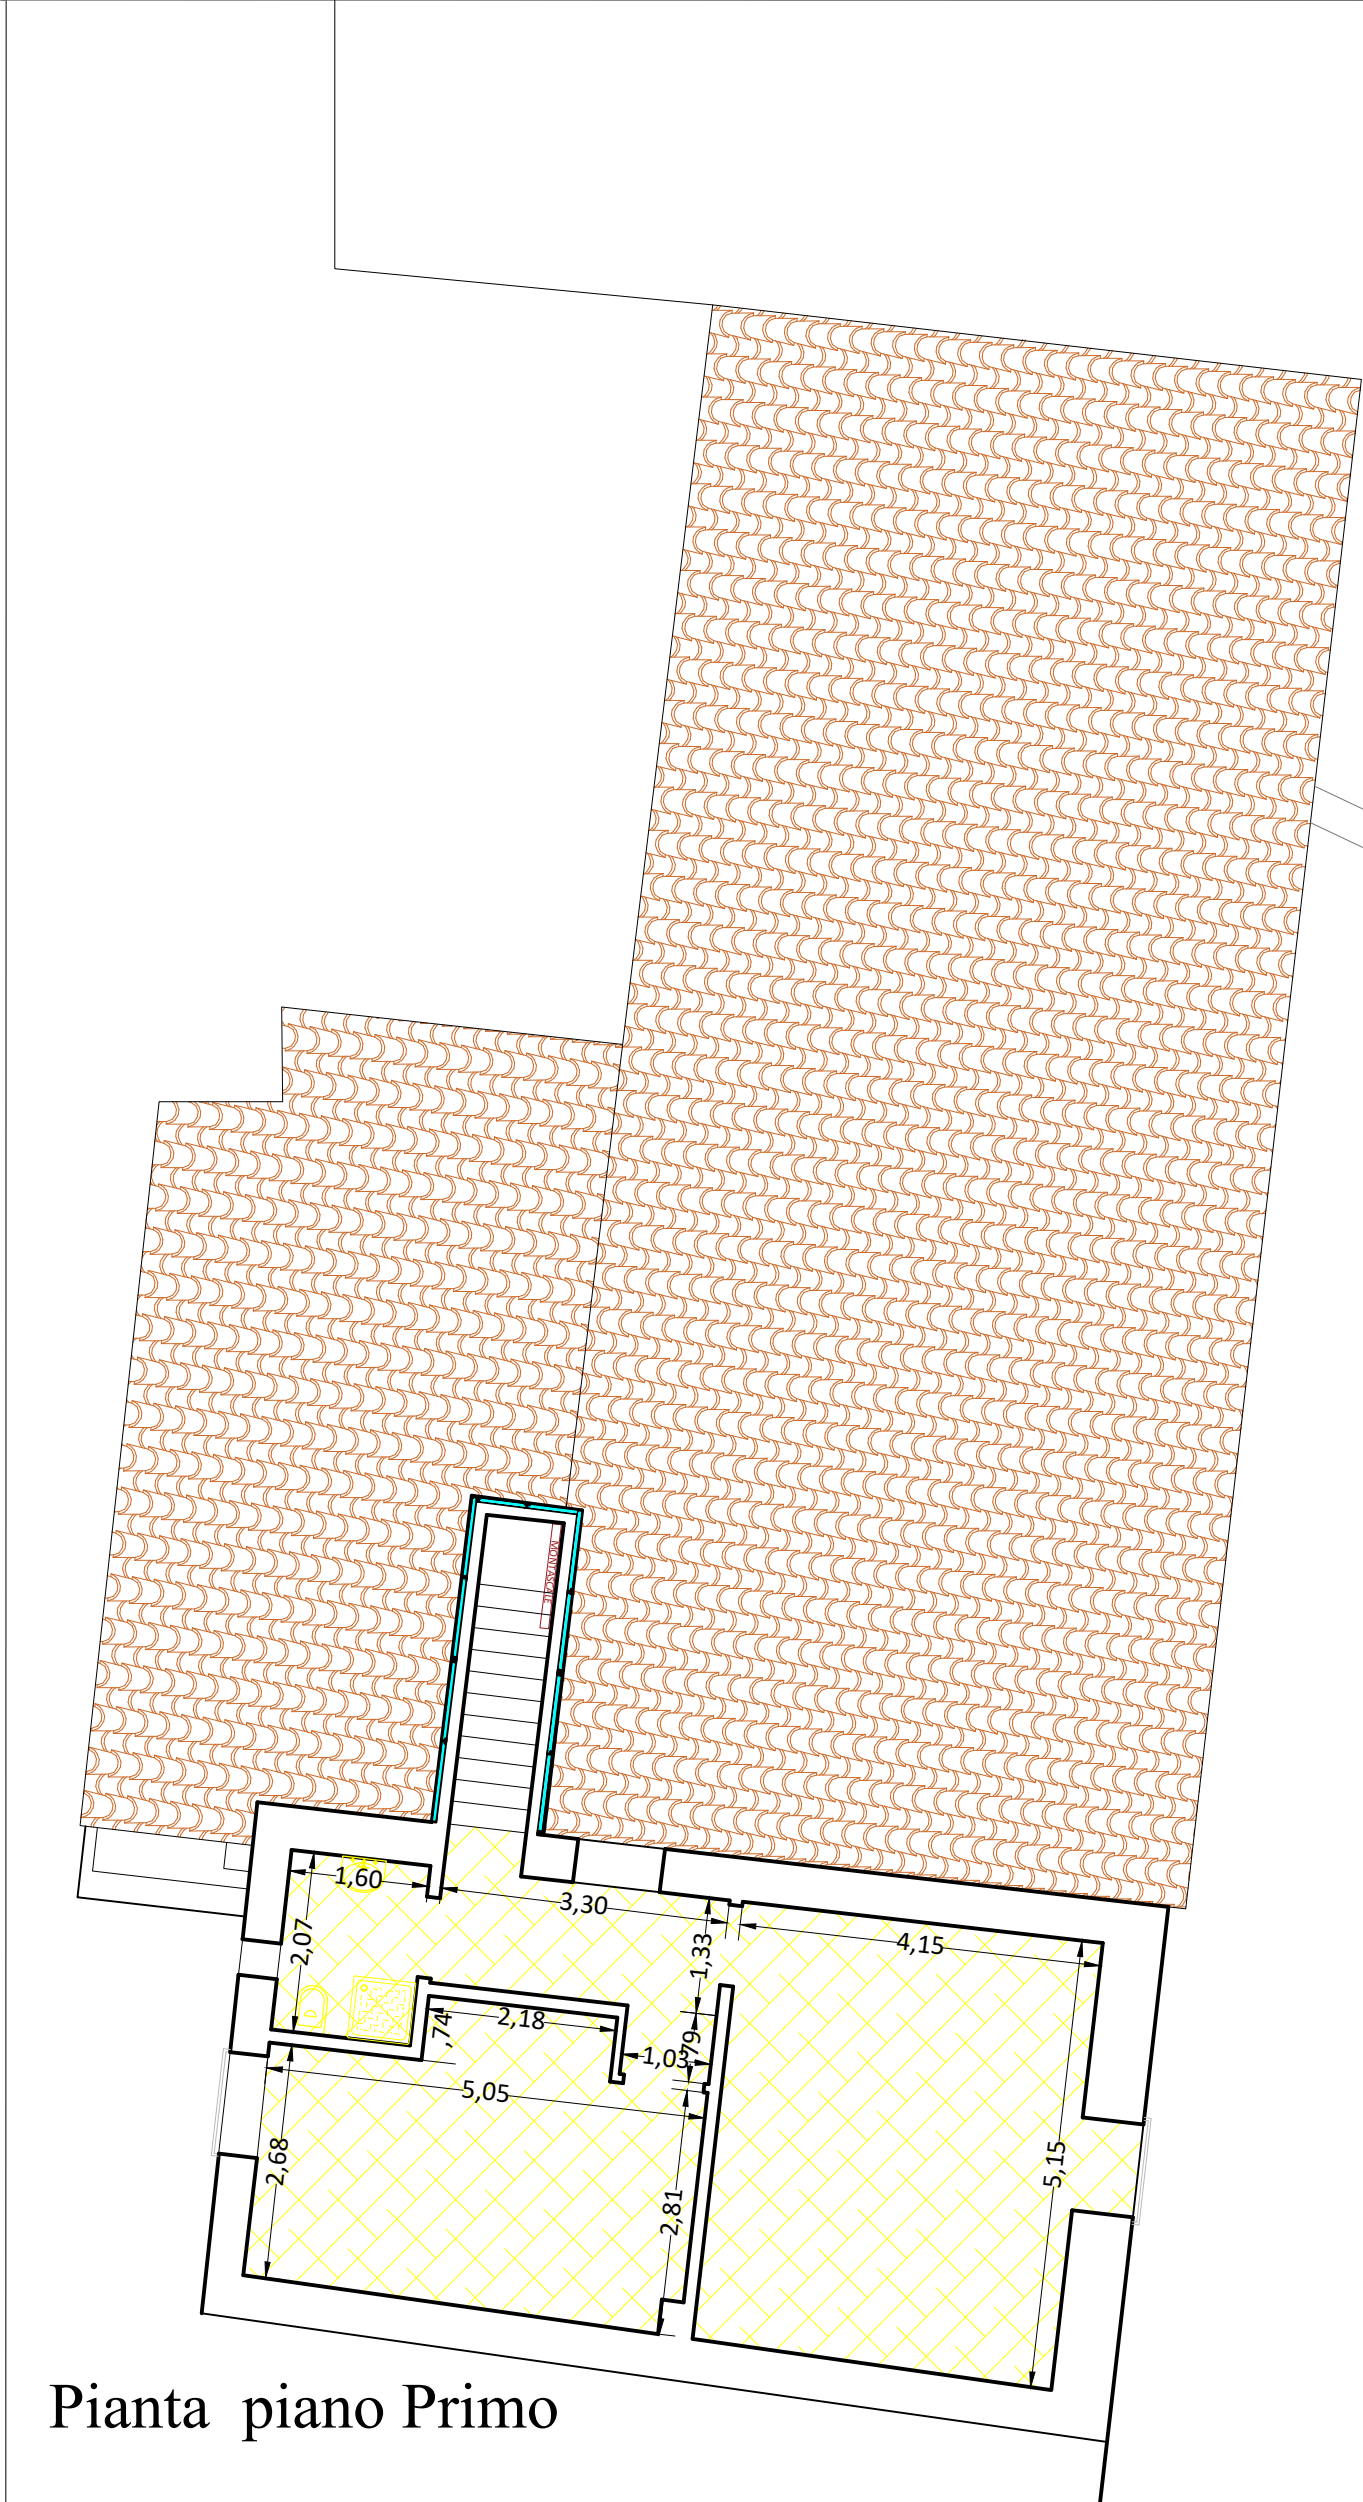

- LEGENDA
- Pavimentazione esterna
 - Pavimentazione interna
 - Muratura
 - Copertura
 - Sistemazione esterna