

Comune di Polizzi Generosa
Intervento di ristrutturazione e riqualificazione dell'immobile di interesse storico artistico-monumentale
"Masseria Verbumcaudo"
PROGETTO ESECUTIVO



CIG:



Elaborati	Elaborati grafici	Scala Disegno
I.00	Impianti	1:100
I.06	impianto elettrico - distribuzione primaria	Rev. 00
Data Emissione	12/04/2023	

Visti e pareri	Tavola 40
----------------	--------------

<p>PROGETTISTI</p> <p>arch. Gaetano Colletti</p> <p>arch. Gabriella Catarinichia</p> <p>arch. Vittorio Primo Falletta</p>	<p>CALCOLI STRUTTURALI</p> <p>arch. Gaetano Colletti</p> <p>Coordinatore per la sicurezza arch. Vittorio Primo Falletta</p>	<p>IL R.U.P.</p> <p>ing. Giuseppe Pirrello</p>
--	--	---

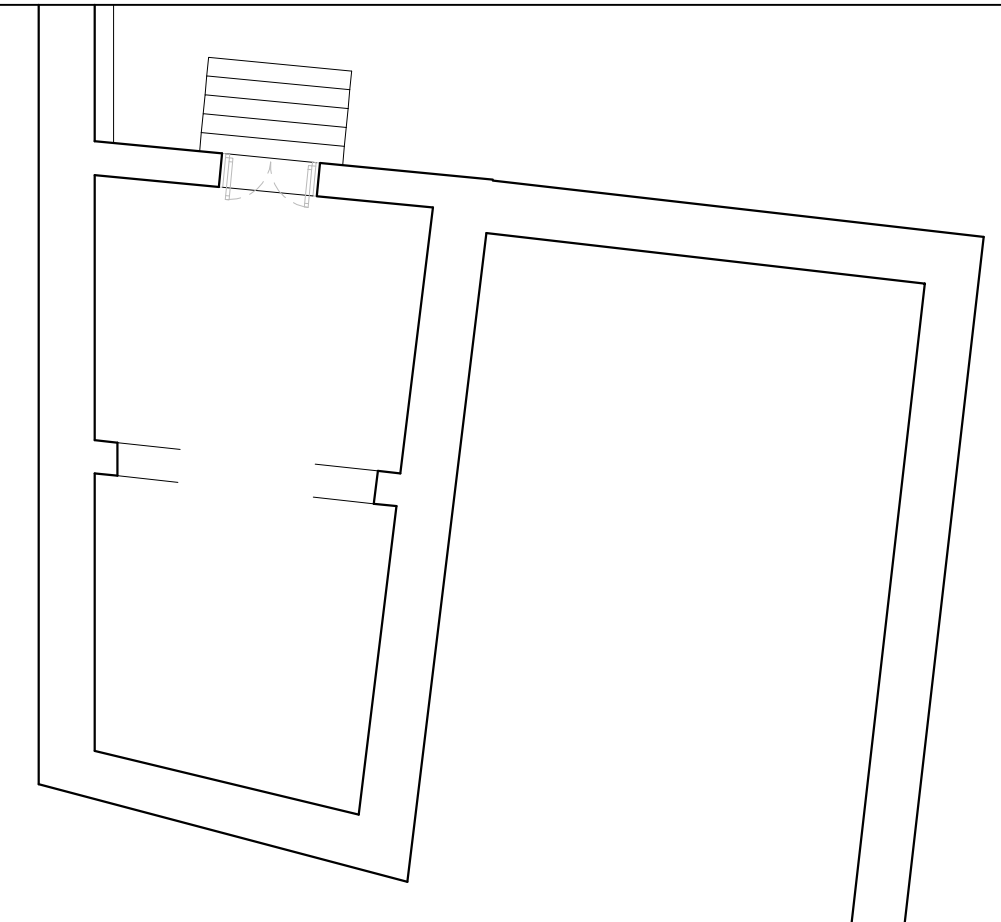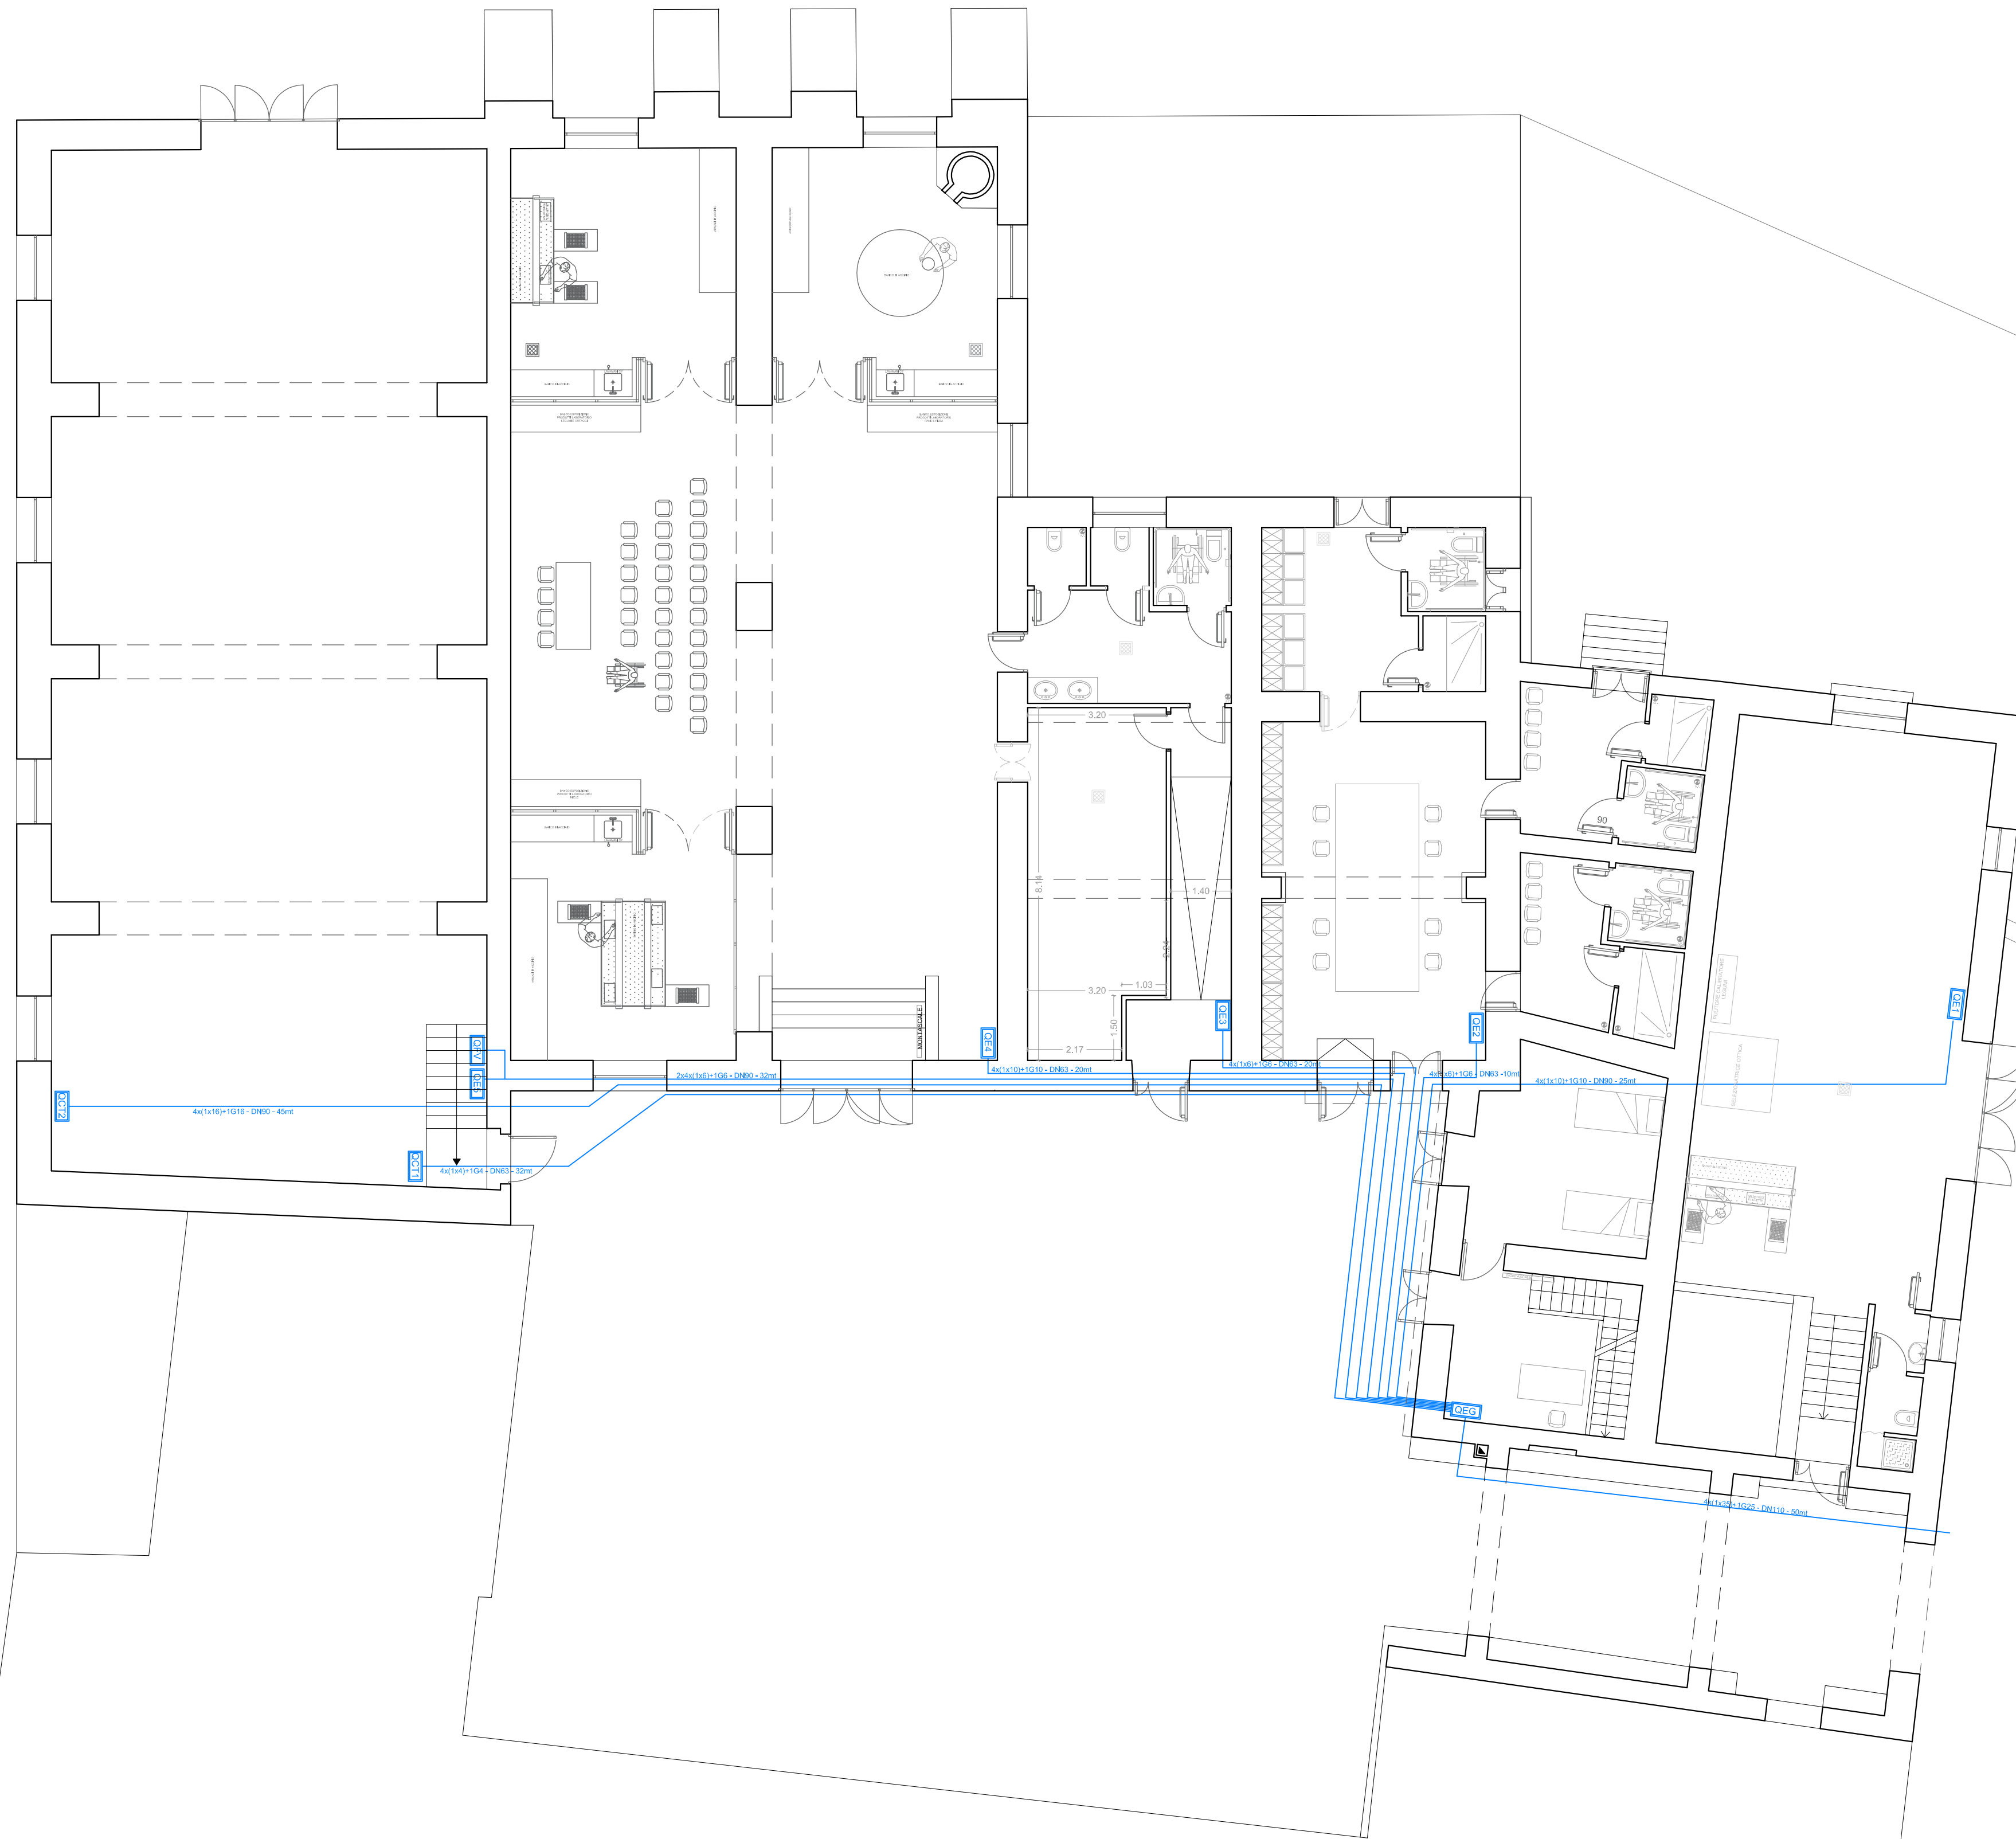

IMPIANTO ELETTRICO - DISTRIBUZIONE PRIMARIA

