
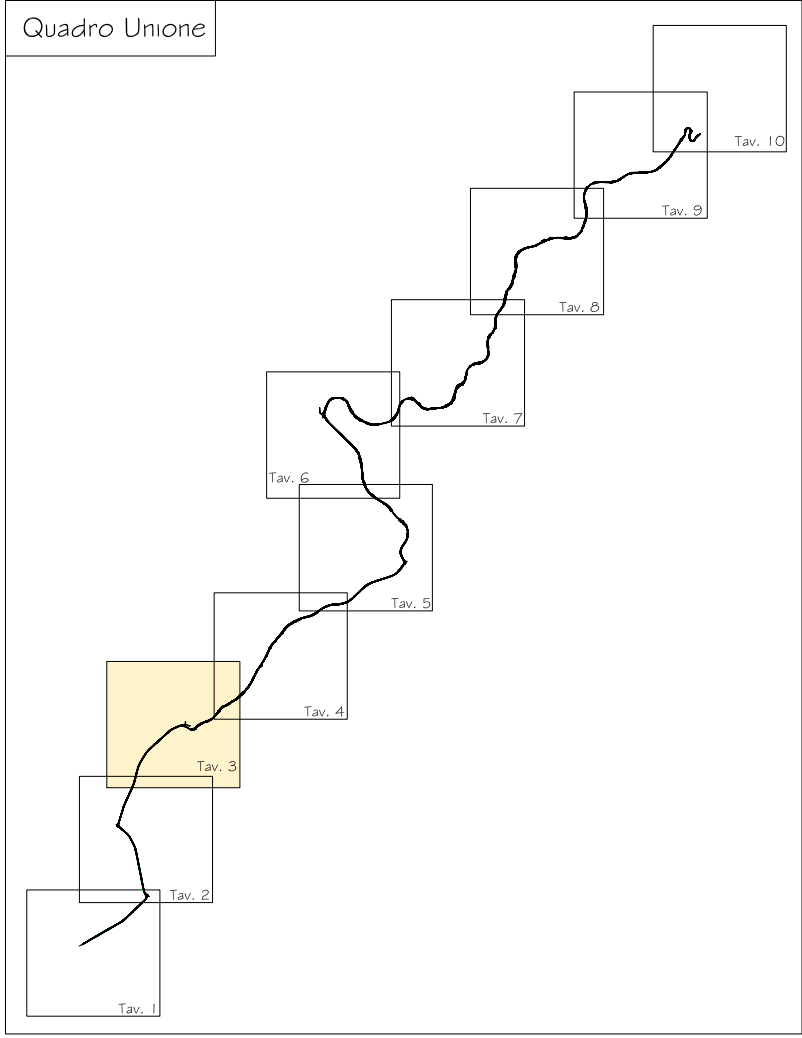


Planimetria Idraulica
scala R 1: 5.000

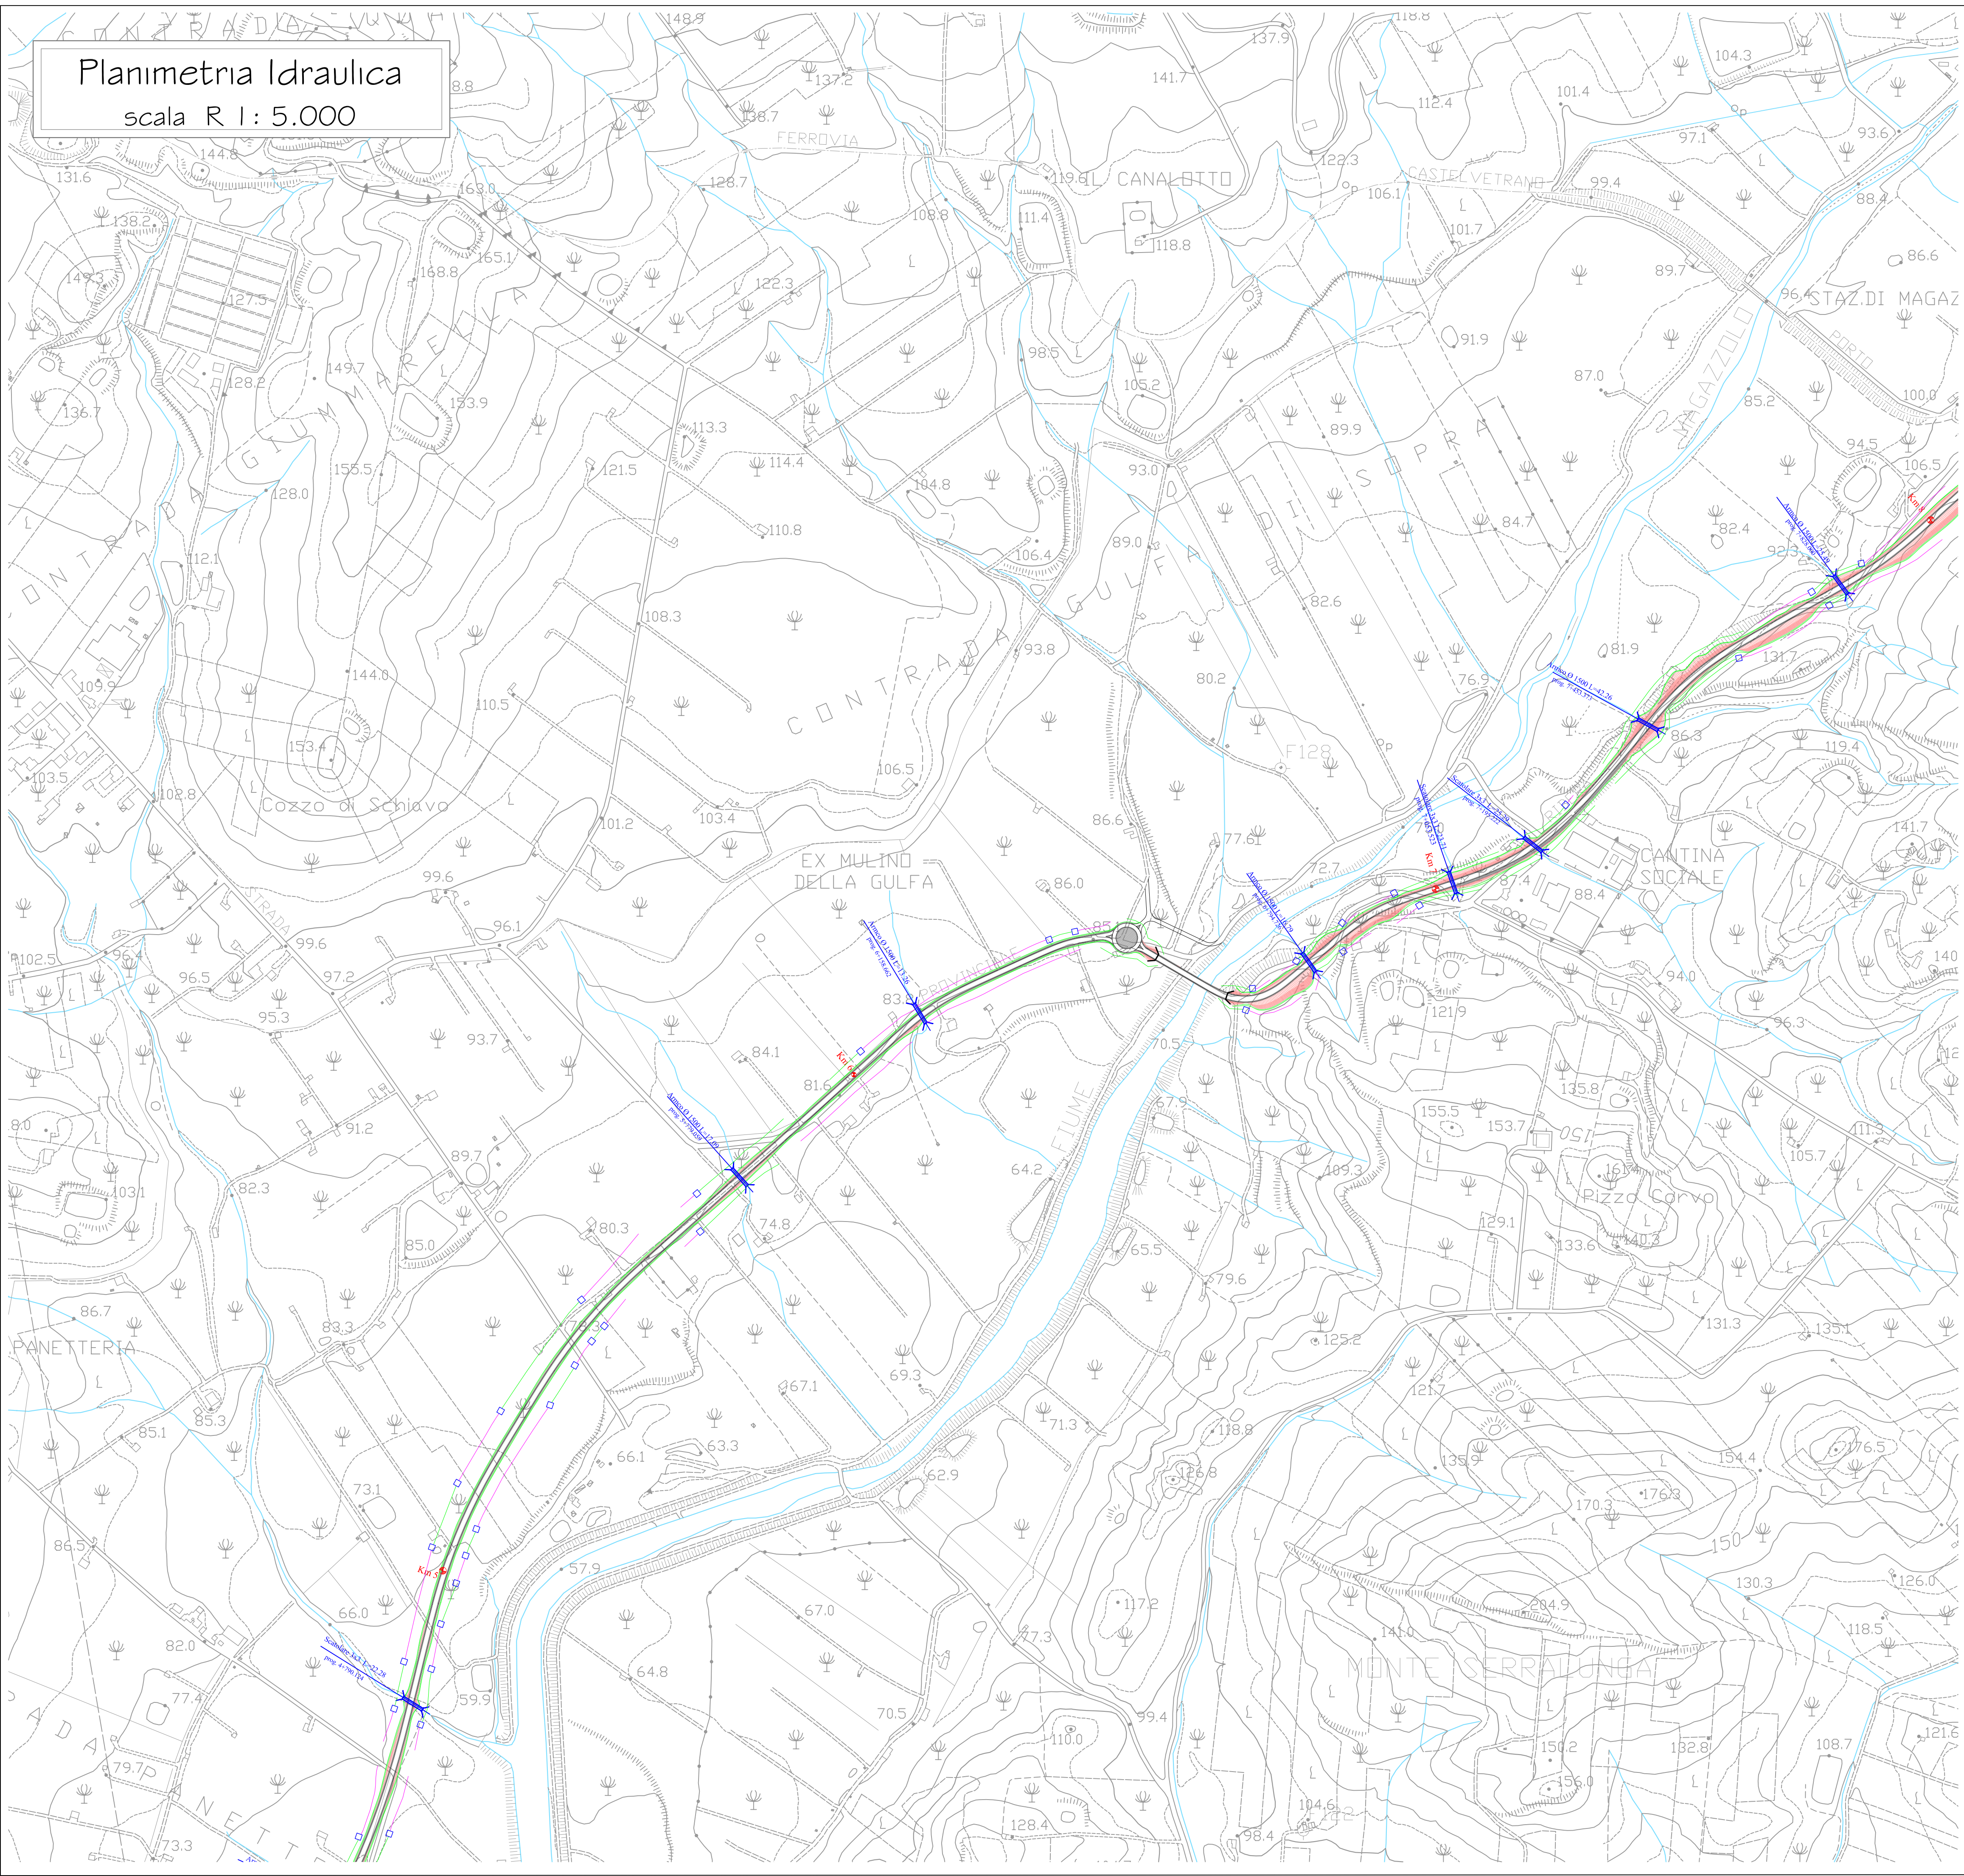

LEGENDA

- Tombino
- Pozzetto
- Schema di flusso cunetta al piede del rilevato
- Schema di flusso fosso di guardia

REGIONE SICILIANA

**PROVINCIA REGIONALE
DI AGRIGENTO**

Settore Viabilità Nord Occidentale

**Lavori per il collegamento tra la S.S.189 - S.S.118 - S.S.115
a servizio dei comuni della montagna
"Strada Mare-Monti" tratto S.S. 115 - S.S.118**

PROGETTO PRELIMINARE

ALLEGATO N°	OGGETTO:
6.2.3	PLANIMETRIE DI PROGETTO
	Planimetria Idraulica - R=1/5000 - Tav. 3/10

Il Progettista	Il Responsabile Unico del Procedimento
F.to Ing. Giuseppe Carlino	F.to Ing. Gaetano Gucciardo
Elaborazione:	
Kappa Progetti F.lli Carlino	Delta Ingegneria s.r.l.