



Unione Europea  
REPUBBLICA ITALIANA



REGIONE SICILIANA  
Assessorato delle Infrastrutture e della Mobilità  
Dipartimento regionale Tecnico  
Servizio 5  
Espletamento di Servizi di Ingegneria di competenza Regionale  
e/o per conto di Enti Locali  
(per le provincie di Palermo, Caltanissetta, Agrigento, Trapani)

Comune di Polizzi Generosa  
Intervento di ristrutturazione e riqualificazione dell'immobile di interesse storico artistico-monumentale  
"Masseria Verbumcaudo"  
PROGETTO ESECUTIVO

CUP: G39D22000010001  
CIG:





Elaborati	Elaborati grafici	Scala Disegno
I.00	Impianti	1:100
I.04	Rete di raccolta acque meteoriche	Rev. 00
Data Emissione	12/04/2023	
Visti e pareri		Tavola 38

PROGETTISTI  
arch. Gaetano Colletti  
arch. Gabriella Catarinichia  
arch. Vittorio Primo Falletta

CALCOLI STRUTTURALI  
arch. Gaetano Colletti  
Coordinatore per la sicurezza  
arch. Vittorio Primo Falletta


IL R.U.P.  
ing. Giuseppe Pirrello

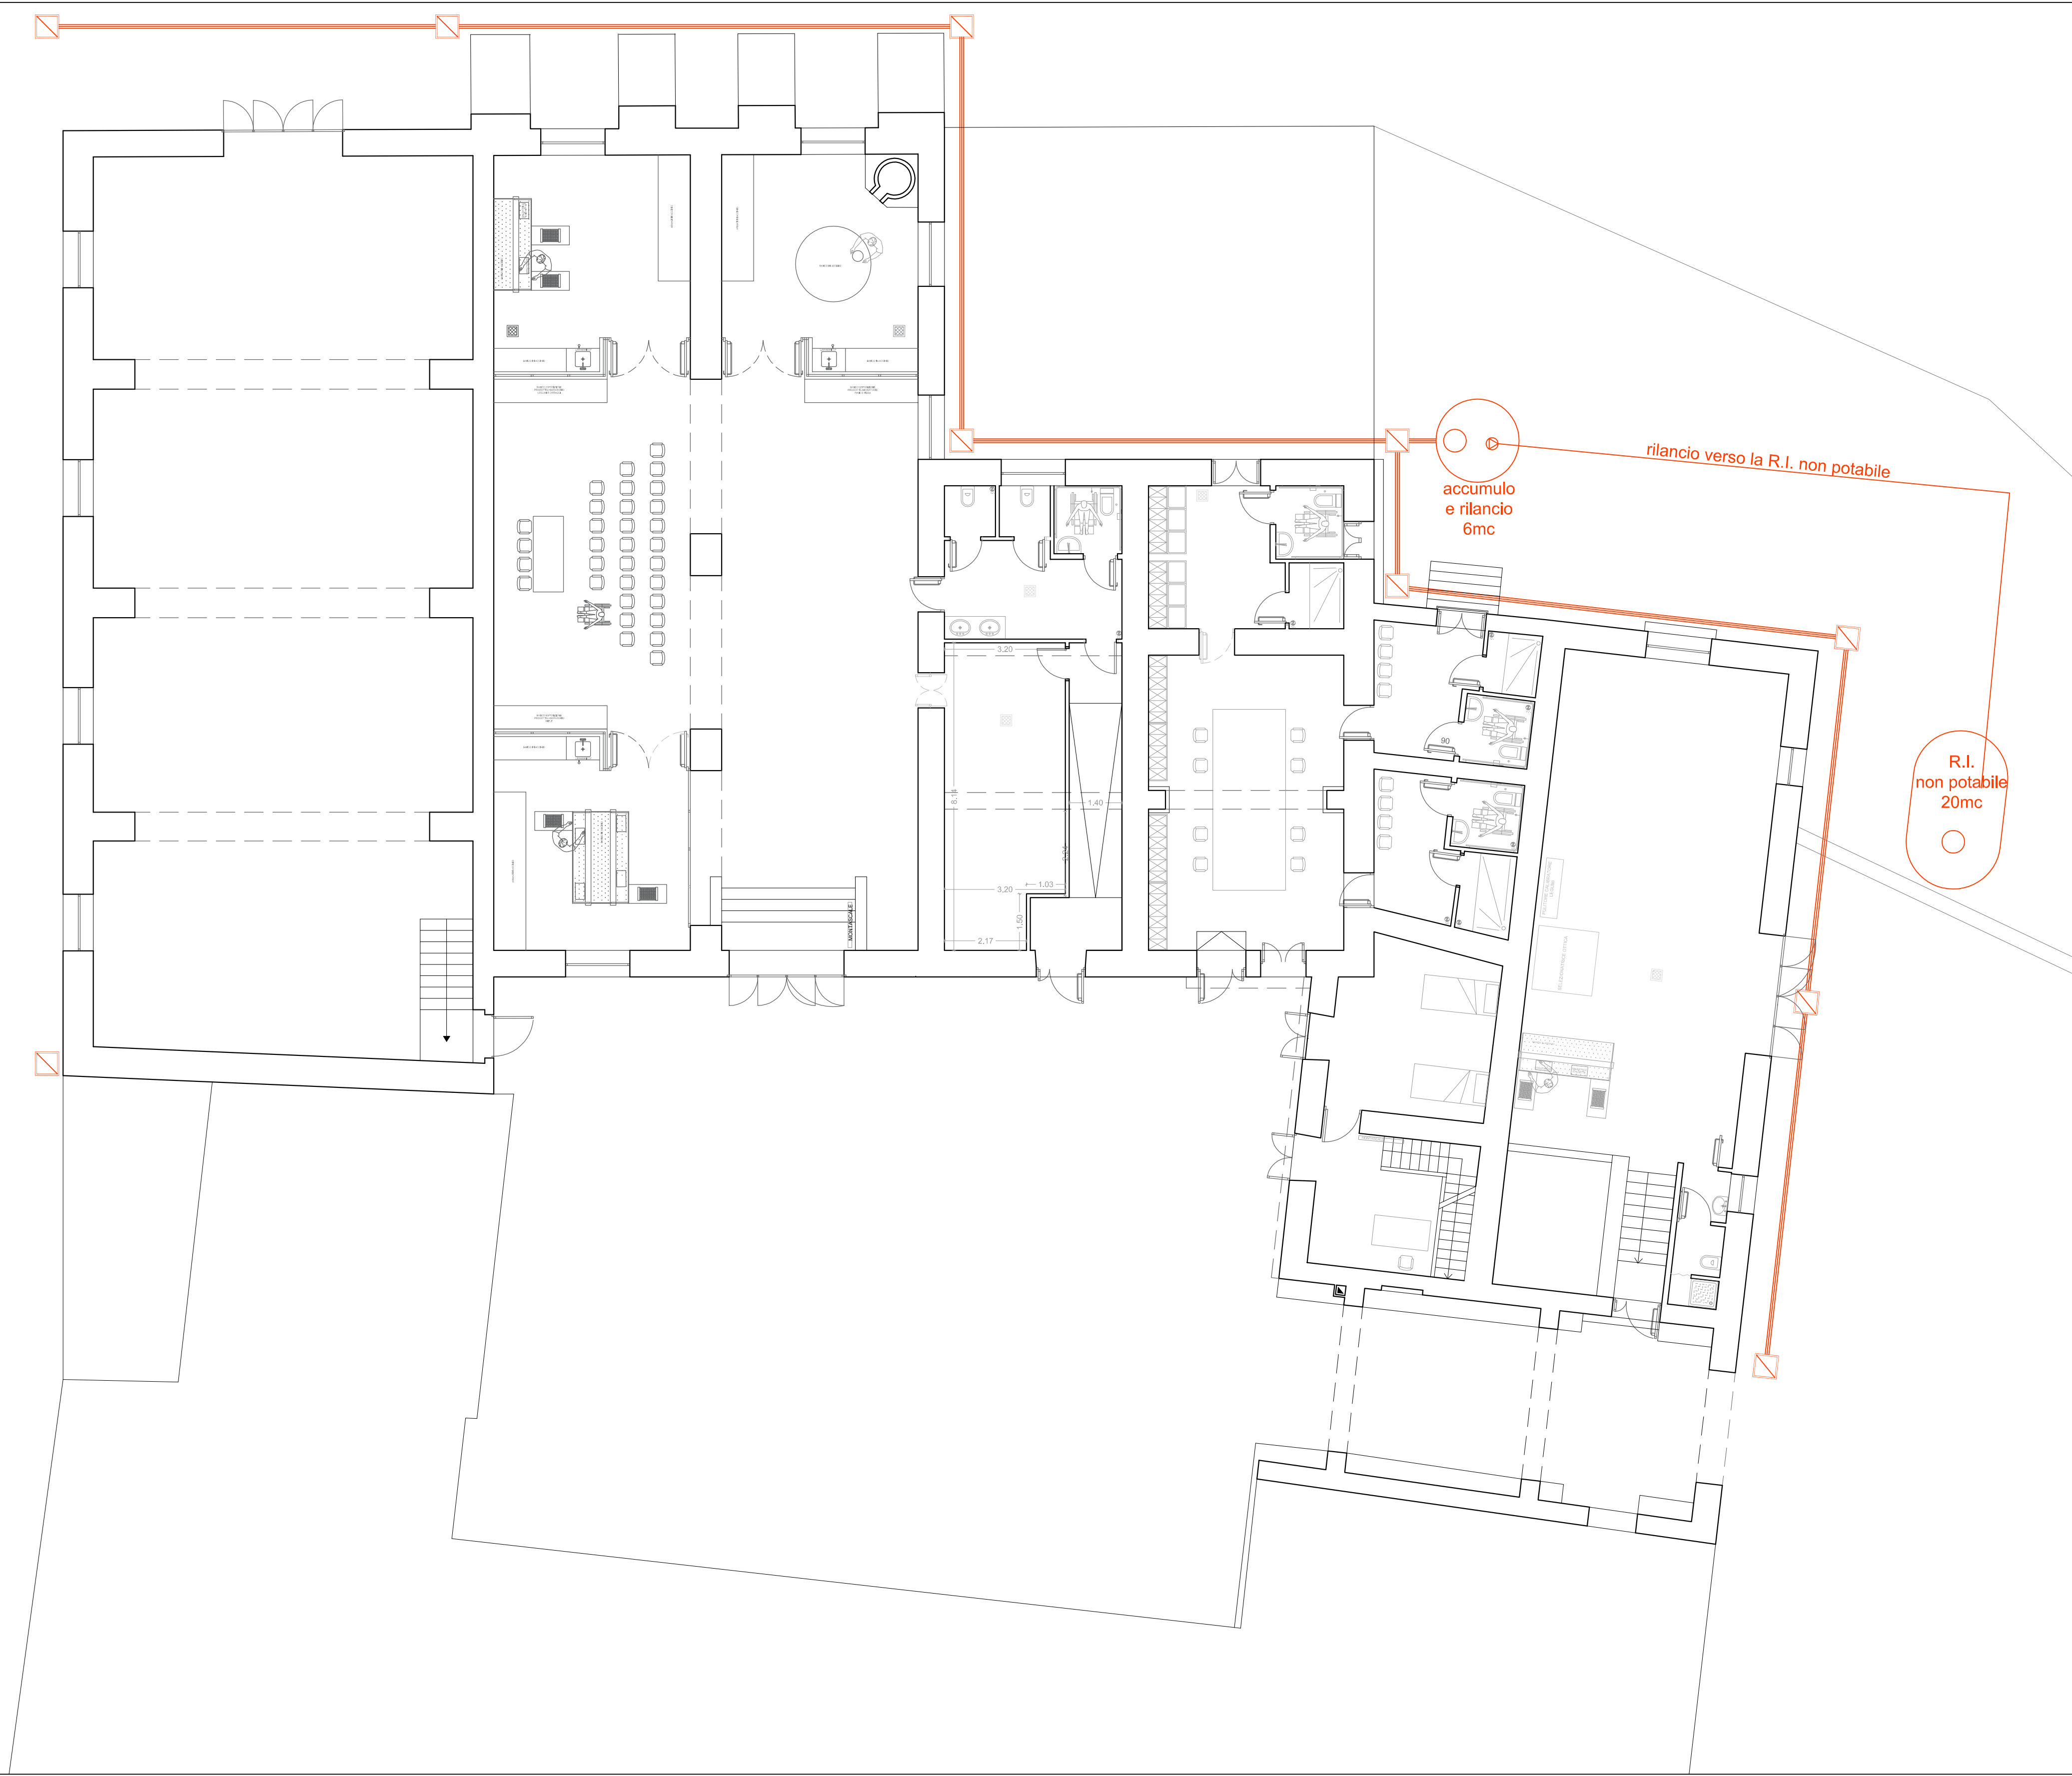

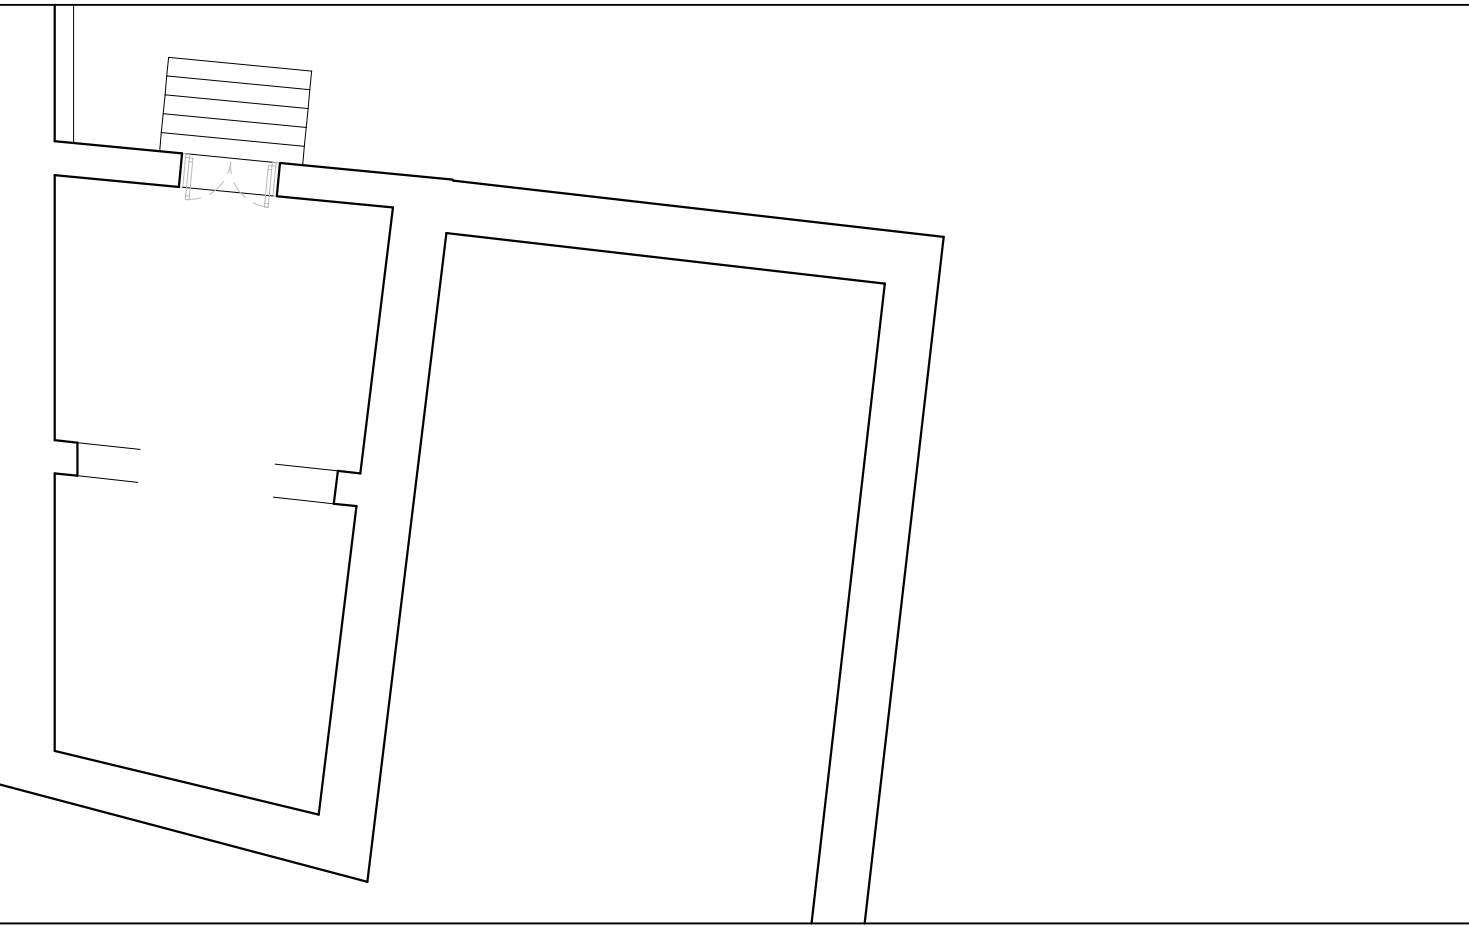


RETE DI RACCOLTA DELLE ACQUE METEORICHE

LEGENDA SIMBOLI

 pozzetto 50x50 base pluviale

 tubazione in PVC DN160 interrata

