
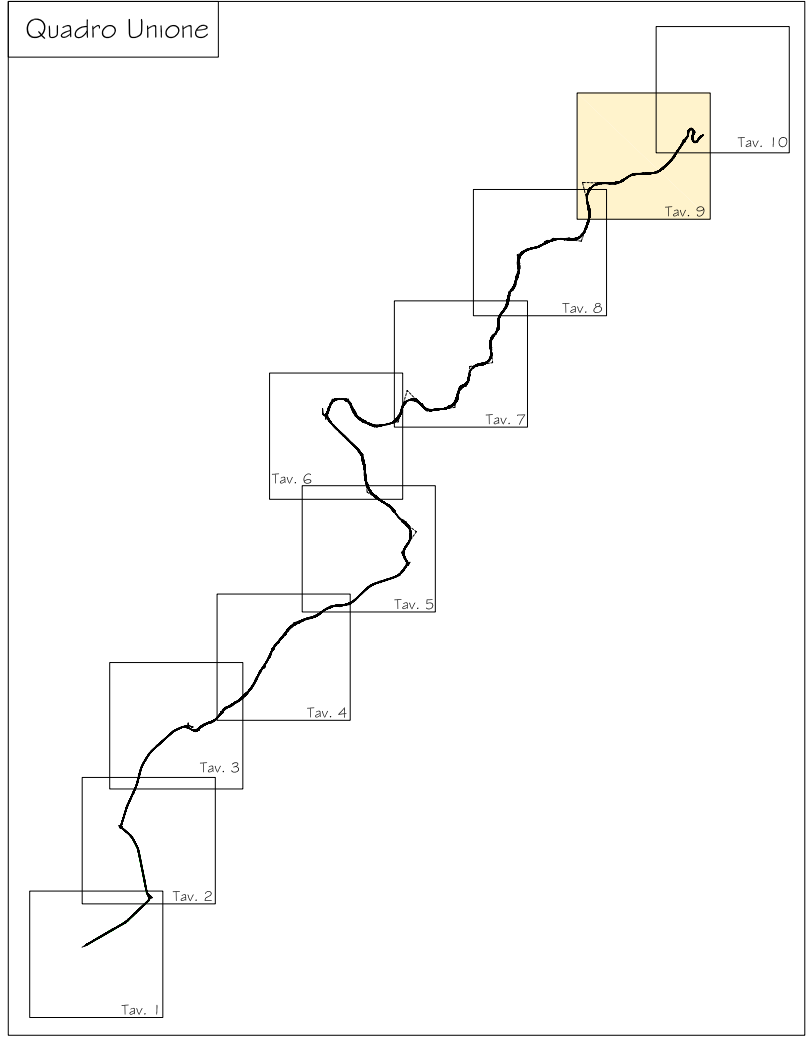


Planimetria di progetto
scala R 1: 5.000

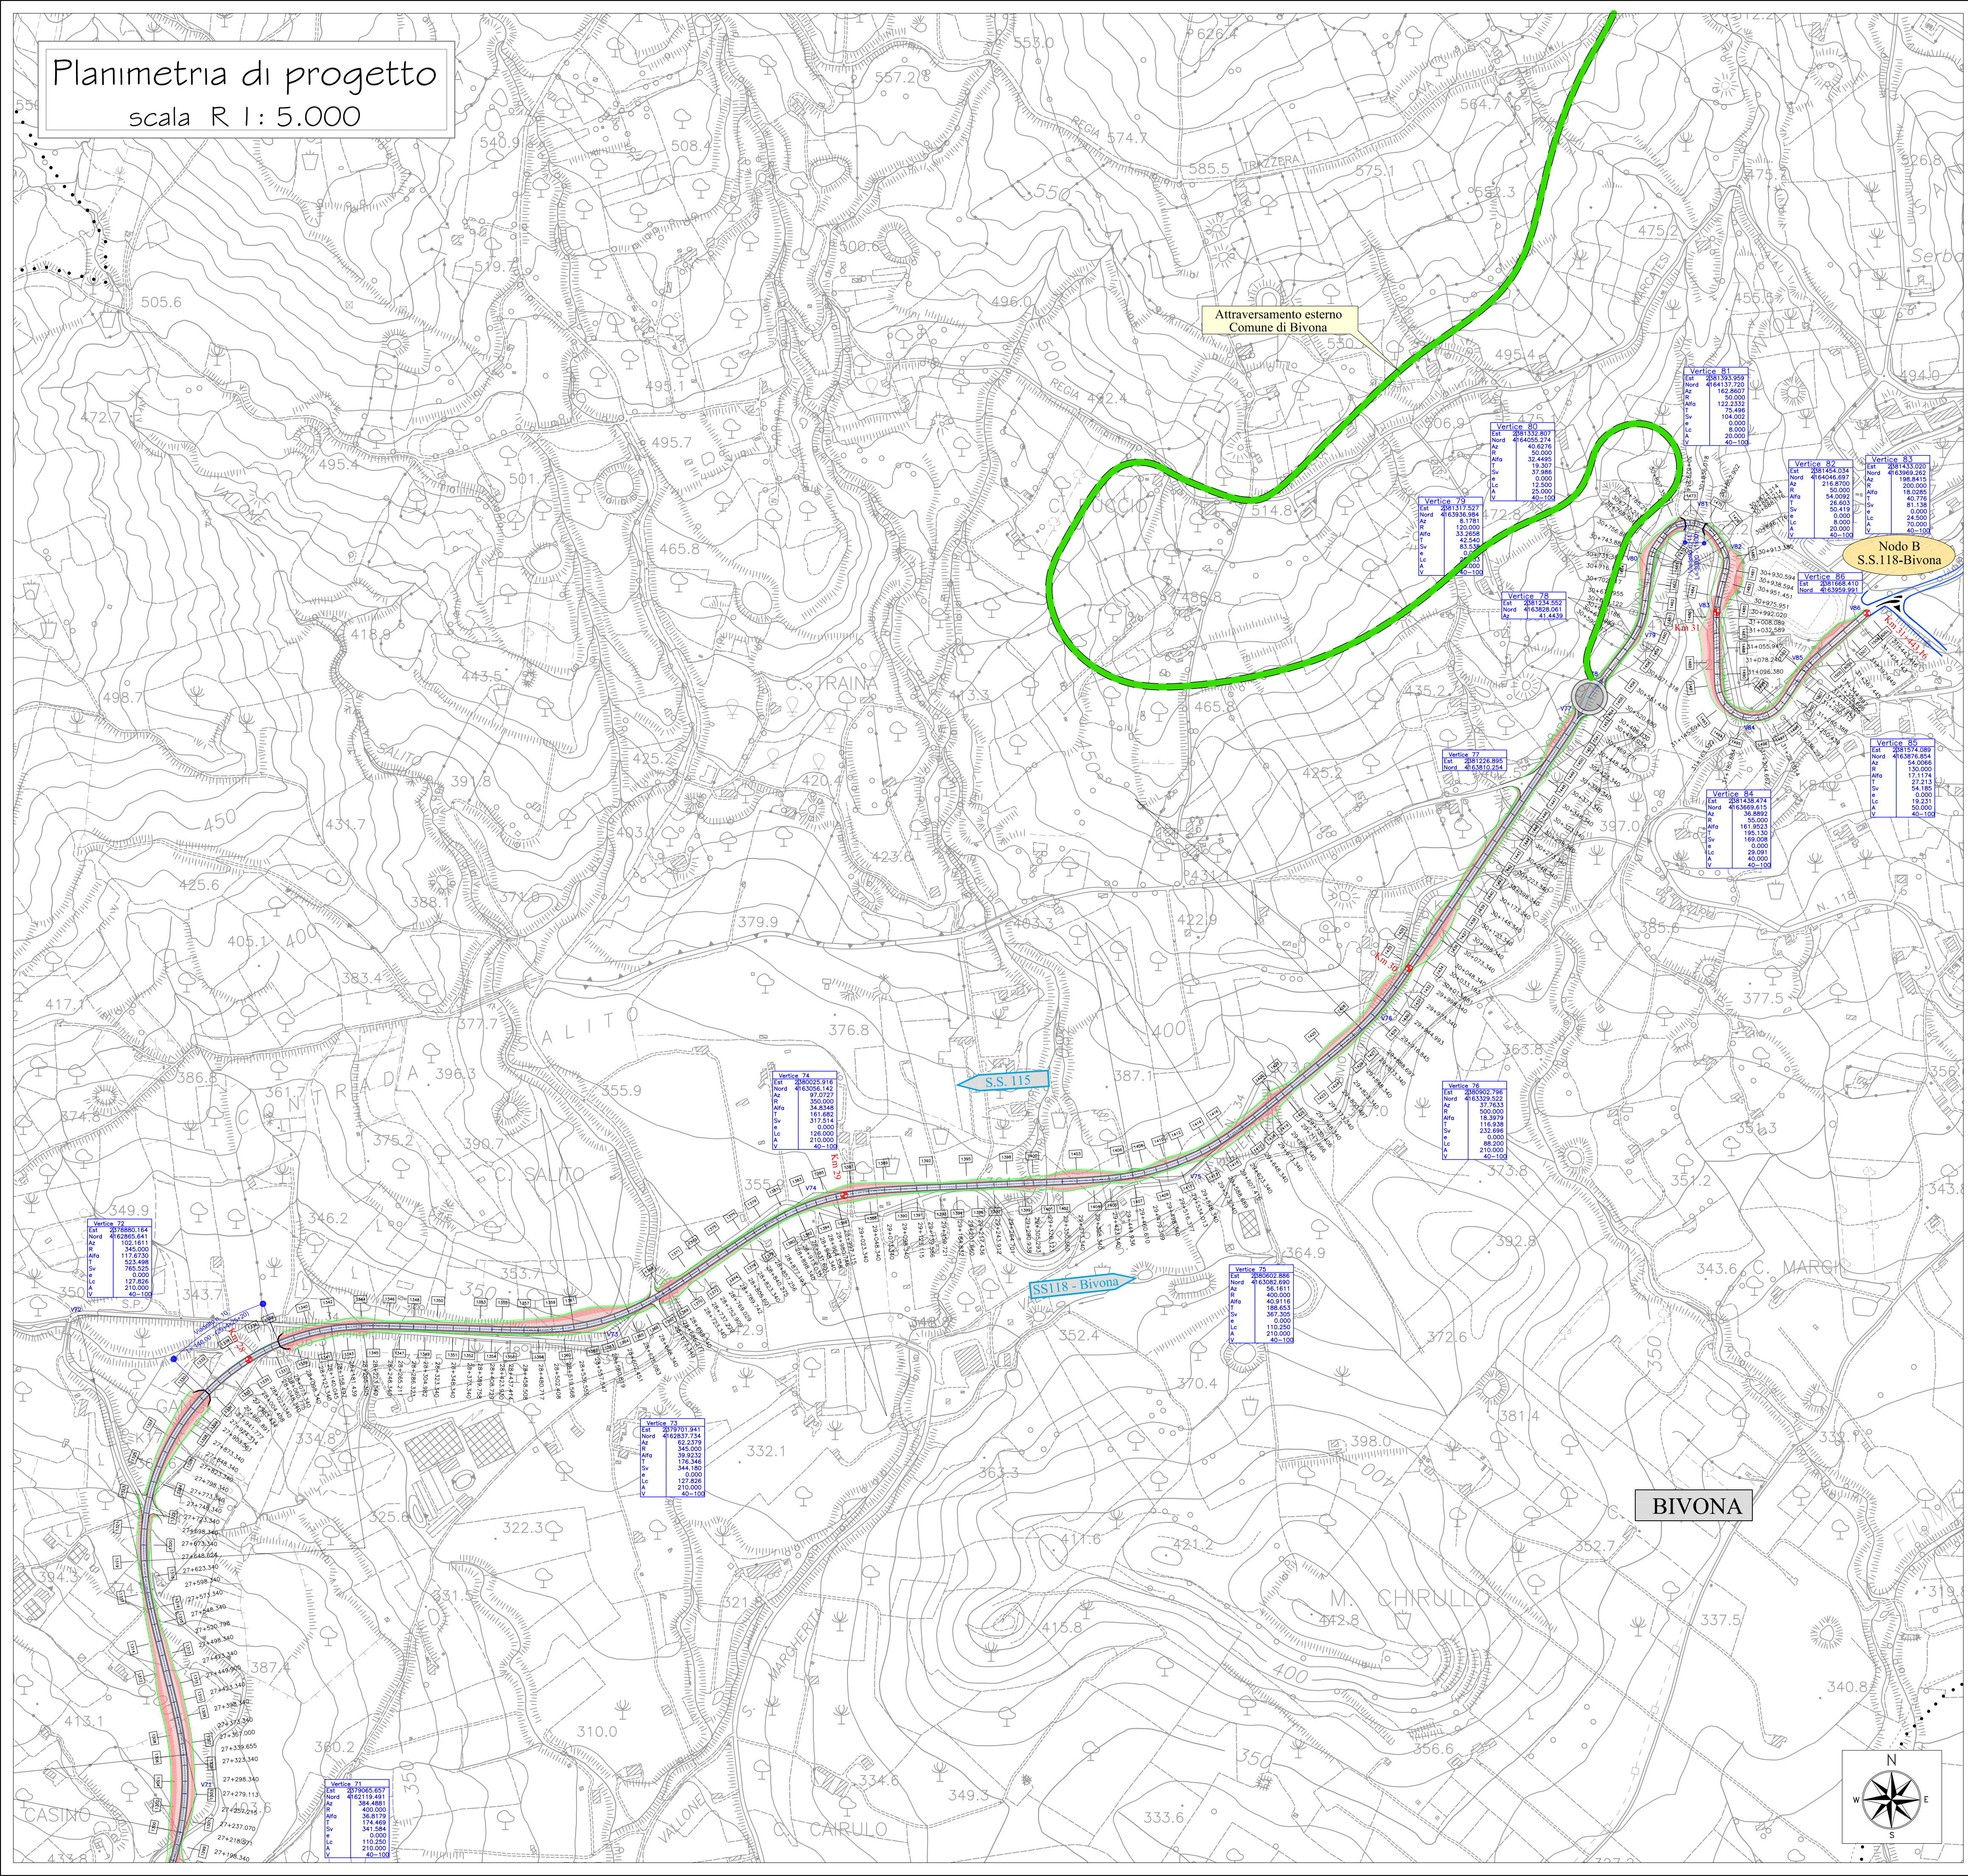

LEGENDA

| | | | |
|--|--------------------|--|-----------------|
| | Asse in progetto | | Svincolo a raso |
| | Tabella dati curve | | Viadotto |
| | Confini comunali | | Numero sezione |
| | Comune | | |

REGIONE SICILIANA

**PROVINCIA REGIONALE
DI AGRIGENTO**

Settore Viabilità Nord Occidentale

Lavori per il collegamento tra la S.S.189 - S.S.118 - S.S.115
a servizio dei comuni della montagna
"Strada Mare-Monti" tratto S.S. 115 - S.S.118

PROGETTO PRELIMINARE

| | | |
|-------------|----------|-------------------------------------|
| ALLEGATO N° | OGGETTO: | PLANIMETRIE DI PROGETTO R=1/5000 |
| 6.1.9 | | Planimetria di progetto - Tav. 9/10 |

| | |
|-----------------------------|--|
| Il Progettista | Il Responsabile Unico del Procedimento |
| F.to Ing. Giuseppe Carino | F.to Ing. Gaetano Gucciardo |
| Elaborazione: | |
| Kappa Progetti F.lli Carino | Delta Ingegneria s.r.l. |