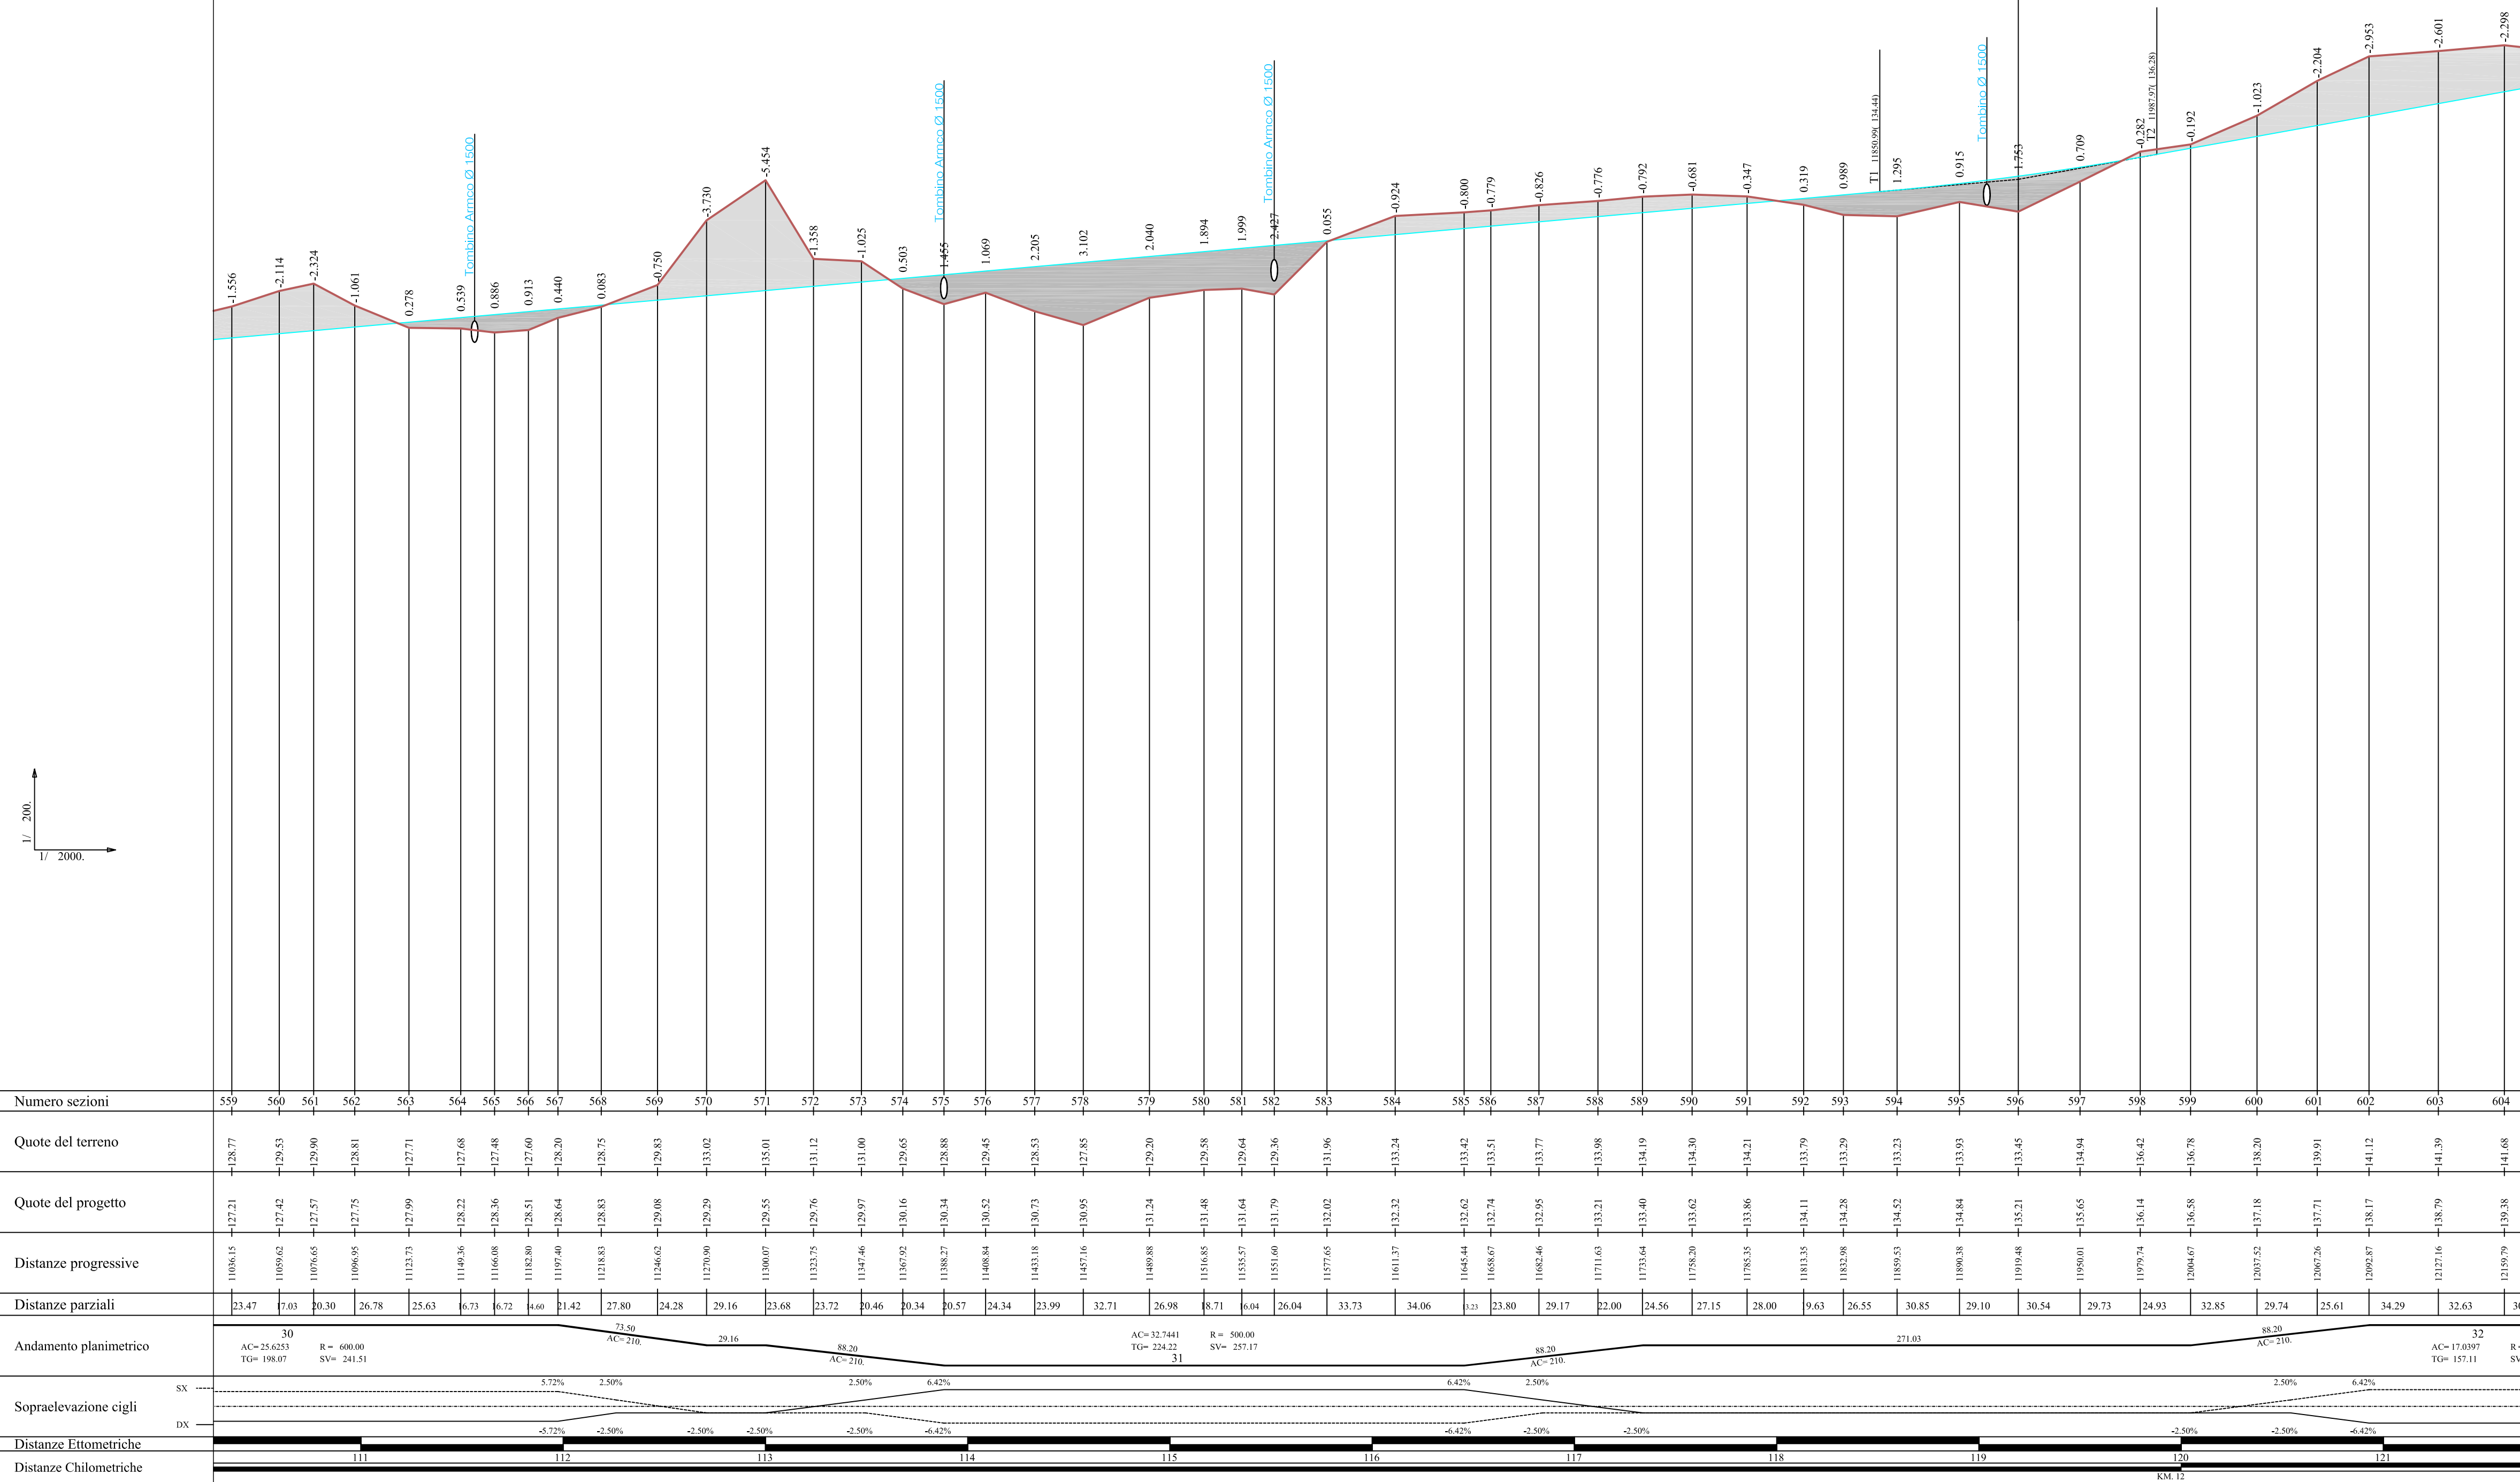
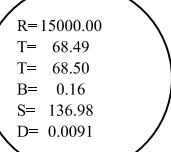


PROFILO DALLA SEZ.559 ALLA SEZ.604

**REGIONE SICILIANA**

**PROVINCIA REGIONALE  
DI AGRIGENTO**  
*Settore Viabilità Nord Occidentale*

**Lavori per il collegamento tra la S.S.189 - S.S.118 - S.S.115  
a servizio dei comuni della montagna  
"Strada Mare-Monti" tratto S.S. 115 - S.S.118**

## PROGETTO PRELIMINARE

ALLEGATO N°

**OGGETTO:**

## PROFILO LONGITUDINALE

7.11

### Profilo Longitudinale dalla Sezione 559 alla Sezione 604

## Il Progettista

F.to Ing. Giuseppe Carlino

Il Responsabile Unico  
del Procedimento

F.to Ing. Gaetano Gucciardo

Elaborazione:

Kappa Progetti F.lli Carlino



Delta Ingegneria s.r.l.