


Elementi livellette	L= 230.69 S= 230.69	D= 1.23 P= 0.65%	L= 190.12 S= 190.12	D= 3.71 P= 1.39%	L= 266.78 S= 266.81	D= 1.55 P= 0.40%	L= 386.71 S= 386.71	D= 1.64 P= 0.49%
---------------------	------------------------	---------------------	------------------------	---------------------	------------------------	---------------------	------------------------	---------------------

PROFILO DALLA SEZ.75 ALLA SEZ.114	R= 10000.00 T= 23.24 Ts= 23.25 Tb= 0.03 S= 46.49 D= 0.0046	R= 8000.00 T= 29.75 Ts= 29.75 Tb= 0.06 S= 59.50 D= 0.0074	R= 5000.00 T= 39.60 Ts= 39.59 Tb= -0.10 S= 79.19 D= -0.0099	R= 4000.00 T= 16.86 Ts= 16.86 Tb= 0.00 S= 33.72 D= 0.0008
-----------------------------------	---	--	--	--

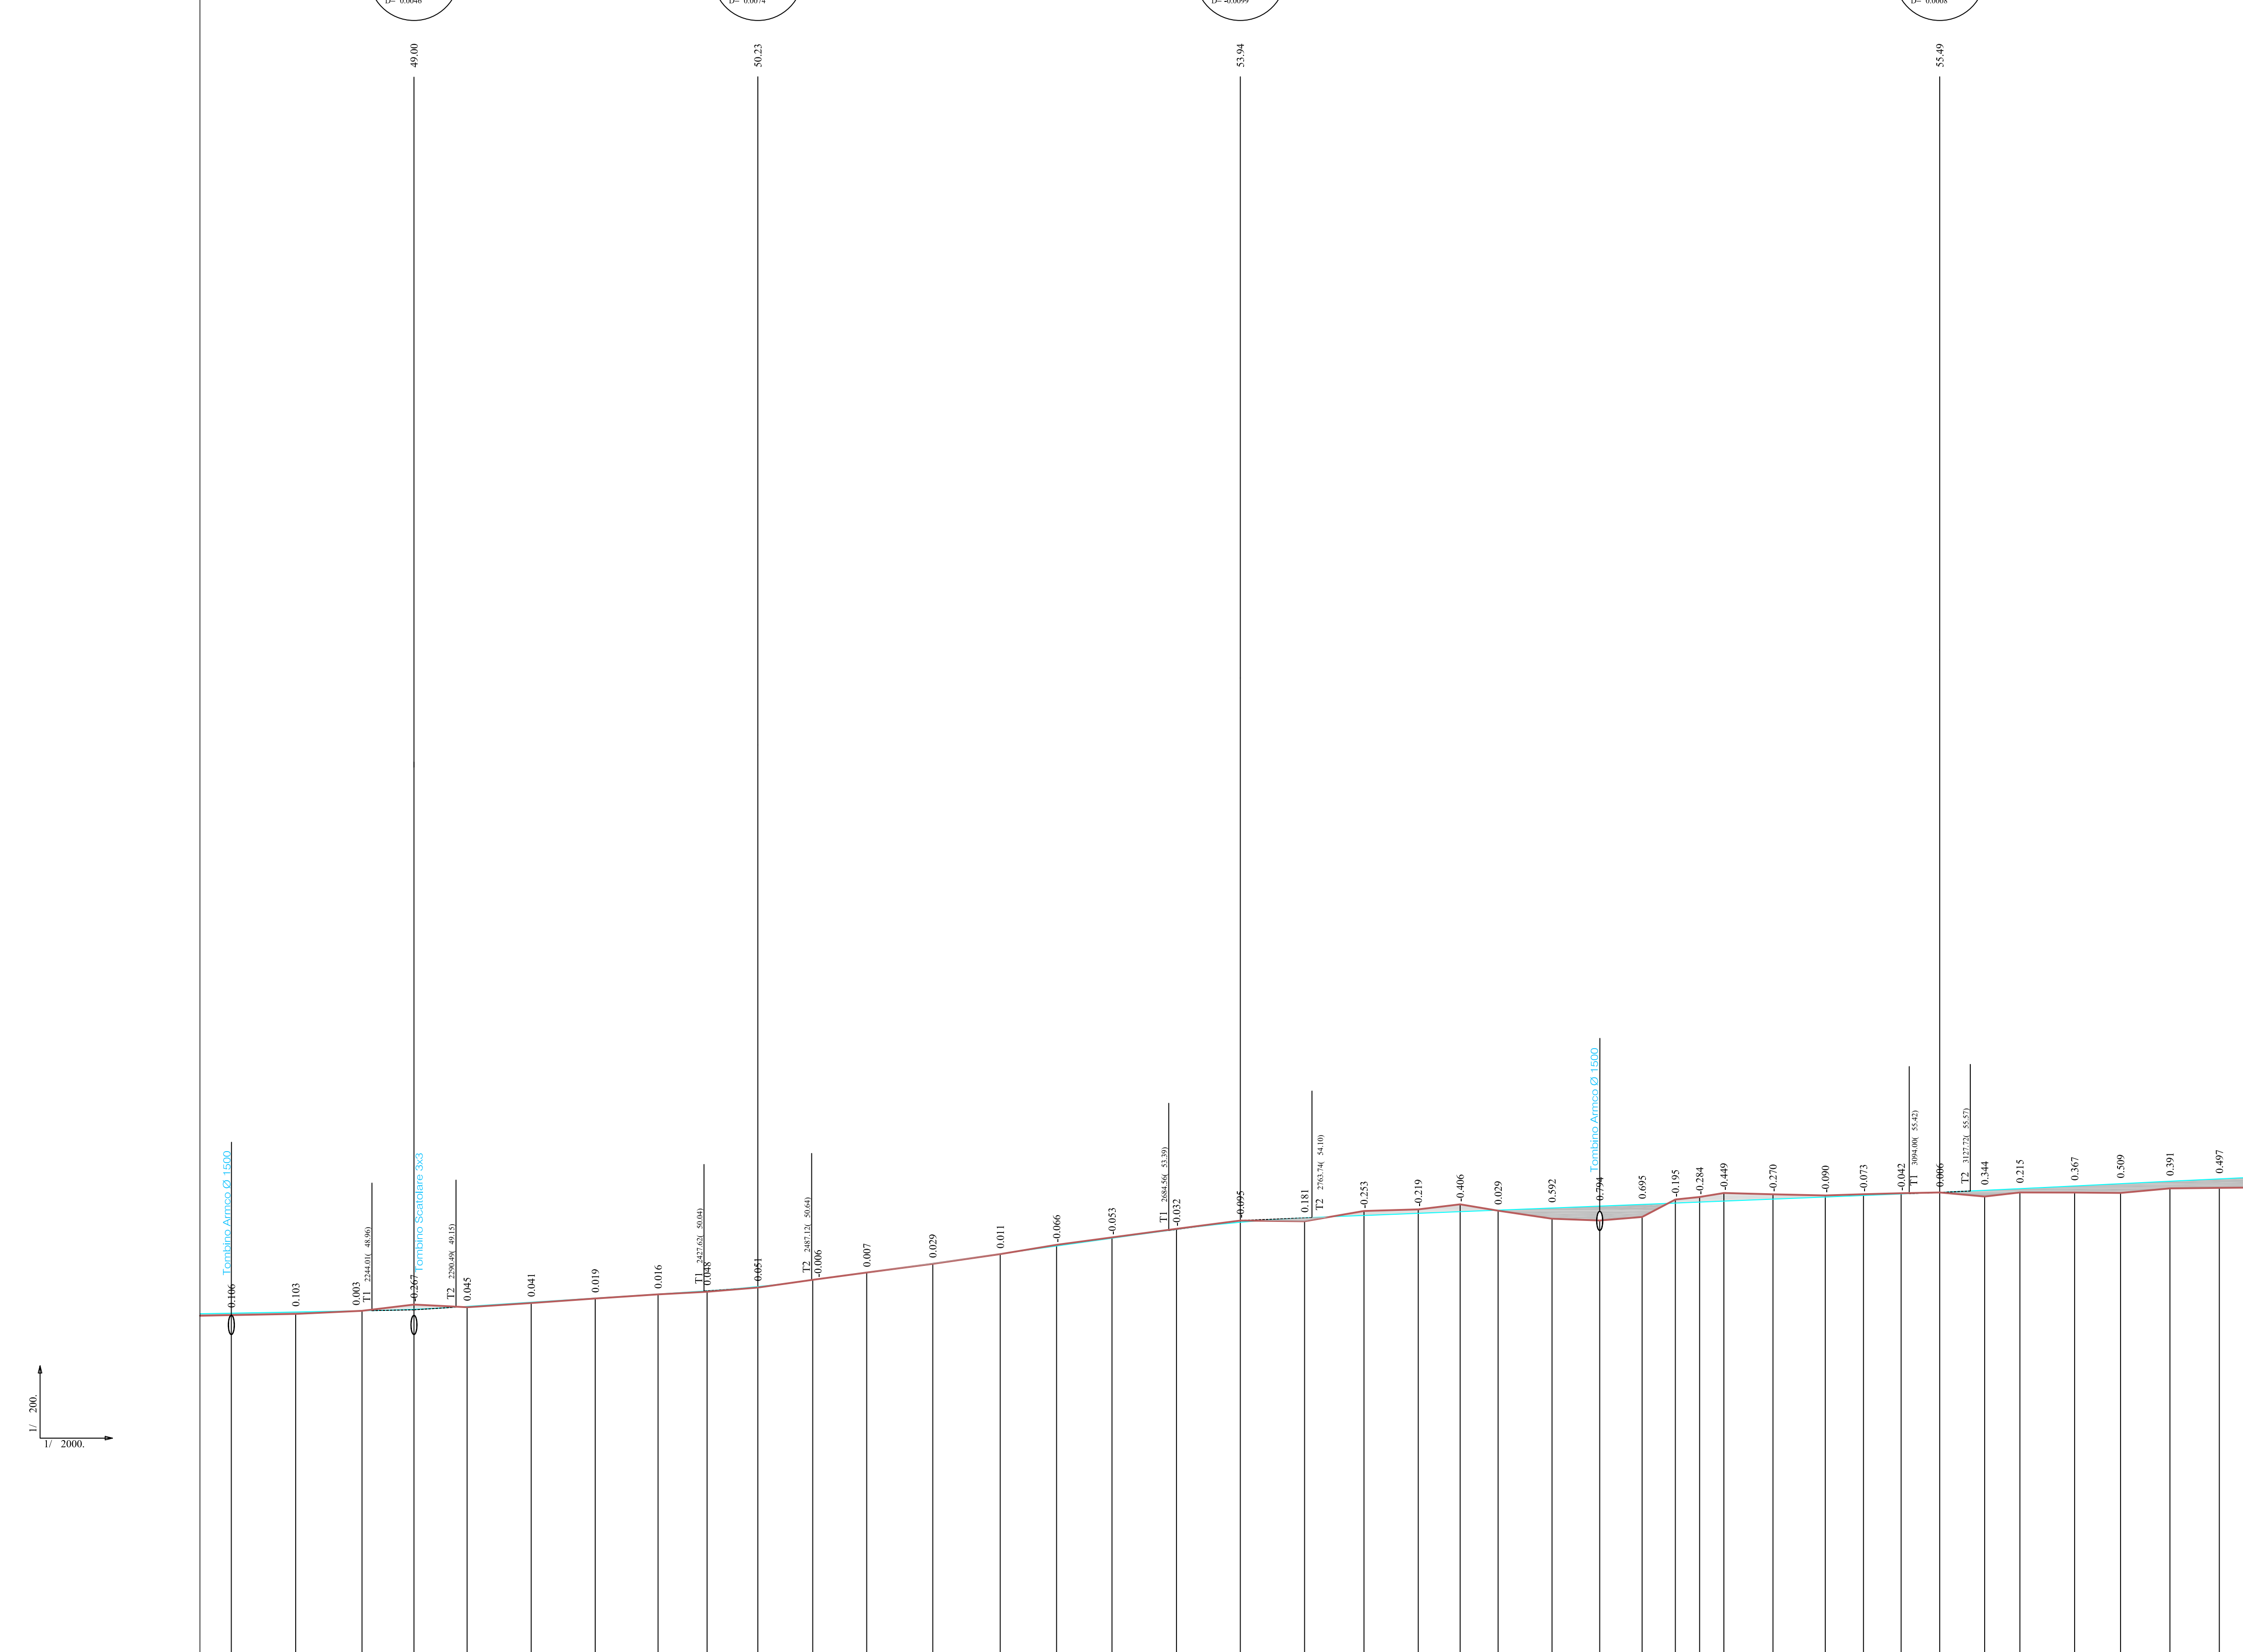

Numero sezioni	75	76	77	78	79	80	81	82	83	84	85	86	87	88	89	90	91	92	93	94	95	96	97	98	99	100	101	102	103	104	105	106	107	108	109	110	111	112	113	114	
Quote del terreno	48.71	48.78	48.94	49.29	49.15	49.38	49.63	49.86	50.00	50.23	50.66	51.06	51.55	52.08	52.59	53.01	53.48	53.94	53.90	54.47	54.55	54.83	54.48	54.04	53.94	54.13	55.10	55.24	55.46	55.39	55.33	55.39	55.45	55.49	55.27	55.49	55.49	55.47	55.72	55.74	
Quote del progetto	48.82	48.88	48.95	49.03	49.19	49.42	49.65	49.87	50.05	50.29	50.65	51.07	51.57	52.09	52.53	52.95	53.84	54.08	54.21	54.33	54.43	54.51	54.63	54.74	54.83	54.90	54.96	55.01	55.12	55.24	55.32	55.40	55.49	55.61	55.70	55.85	55.98	56.11	56.24		
Distanze progressive	2166.27	2201.85	2238.51	2267.25	2286.62	2312.05	2349.47	2402.20	2429.31	2473.37	2487.70	2517.58	2554.08	2591.41	2622.55	2653.20	2688.83	2724.15	2759.68	2792.49	2822.51	2845.67	2866.65	2886.48	2922.85	2946.31	2964.65	2978.09	2991.52	3018.63	3047.58	3068.66	3089.52	3118.86	3135.70	3155.17	3185.44	3210.84	3238.12	3265.42	
Distanze parziali	8	35.58	36.66	28.74	29.37	35.42	35.42	34.72	27.11	28.06	30.33	29.88	36.51	37.32	31.14	30.65	35.63	35.32	35.53	32.81	30.02	23.16	20.98	29.82	26.37	23.46	18.34	13.41	13.41	27.11	28.95	21.09	20.86	21.34	24.84	19.47	30.27	25.41	27.28	27.30	19.11
Andamento planimetrico	<div><div></div><div>904.76</div><div></div></div>	
Sopraelevazione cigli	<div><div></div><div><div>AC= 3.0009 TG= 111.94 AC= 210</div><div>88.00 AC= 210</div><div>AC= 3.0091 TG= 130.41 AC= 210</div><div>88.00 AC= 210</div><div>65.65</div><div>710.25 TG= 130.41 AC= 210</div><div>AC= 6.0791 TG= 130.41 AC= 210</div></div><div><div>2.50%</div><div>6.87%</div><div>6.87%</div><div>2.50%</div><div>2.50%</div><div>2.50%</div><div>7.00%</div></div><div><div></div><div></div><div></div><div></div><div></div><div></div><div></div></div></div>	
Distanze Eittometriche	<div><div></div><div><div></div><div></div><div></div><div></div><div></div><div></div><div></div><div></div><div></div><div></div><div></div><div></div><div></div><div></div><div></div><div></div><div></div><div></div><div></div><div></div><div></div><div></div><div></div><div></div><div></div><div></div><div></div><div></div><div></div><div></div><div></div><div></div><div></div><div></div><div></div><div></div><div></div><div></div><div></div><div></div><div></div><div></div><div></div><div></div><div></div><div></div><div></div><div></div><div></div><div></div><div></div><div></div><div></div><div></div><div></div><div></REGIONE SICILIANA

PROVINCIA REGIONALE
DI AGRIGENTO

Settore Viabilità Nord Occidentale

Lavori per il collegamento tra la S.S.189 - S.S.118 - S.S.115
a servizio dei comuni della montagna
"Strada Mare-Monti" tratto S.S. 115 - S.S.118

PROGETTO PRELIMINARE

ALLEGATO N°

7.3

OGGETTO:

PROFILO LONGITUDINALE

Profilo Longitudinale dalla Sezione 75 alla Sezione 114

Il Progettista

F.to Ing. Giuseppe Carlino

Il Responsabile Unico del Procedimento

F.to Ing. Gaetano Gucciardo

Elaborazione:

Kappa Progetti F.lli Carlino

Delta Ingegneria s.r.l.