
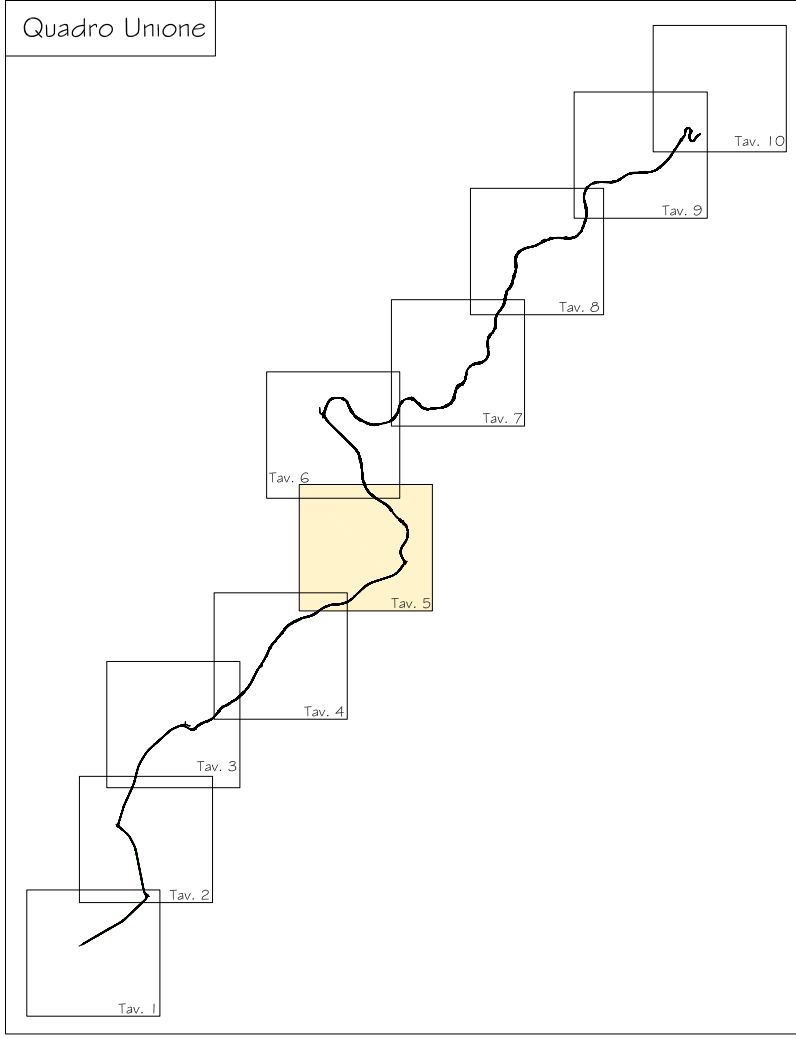


Planimetria Idraulica
scala R 1: 5.000

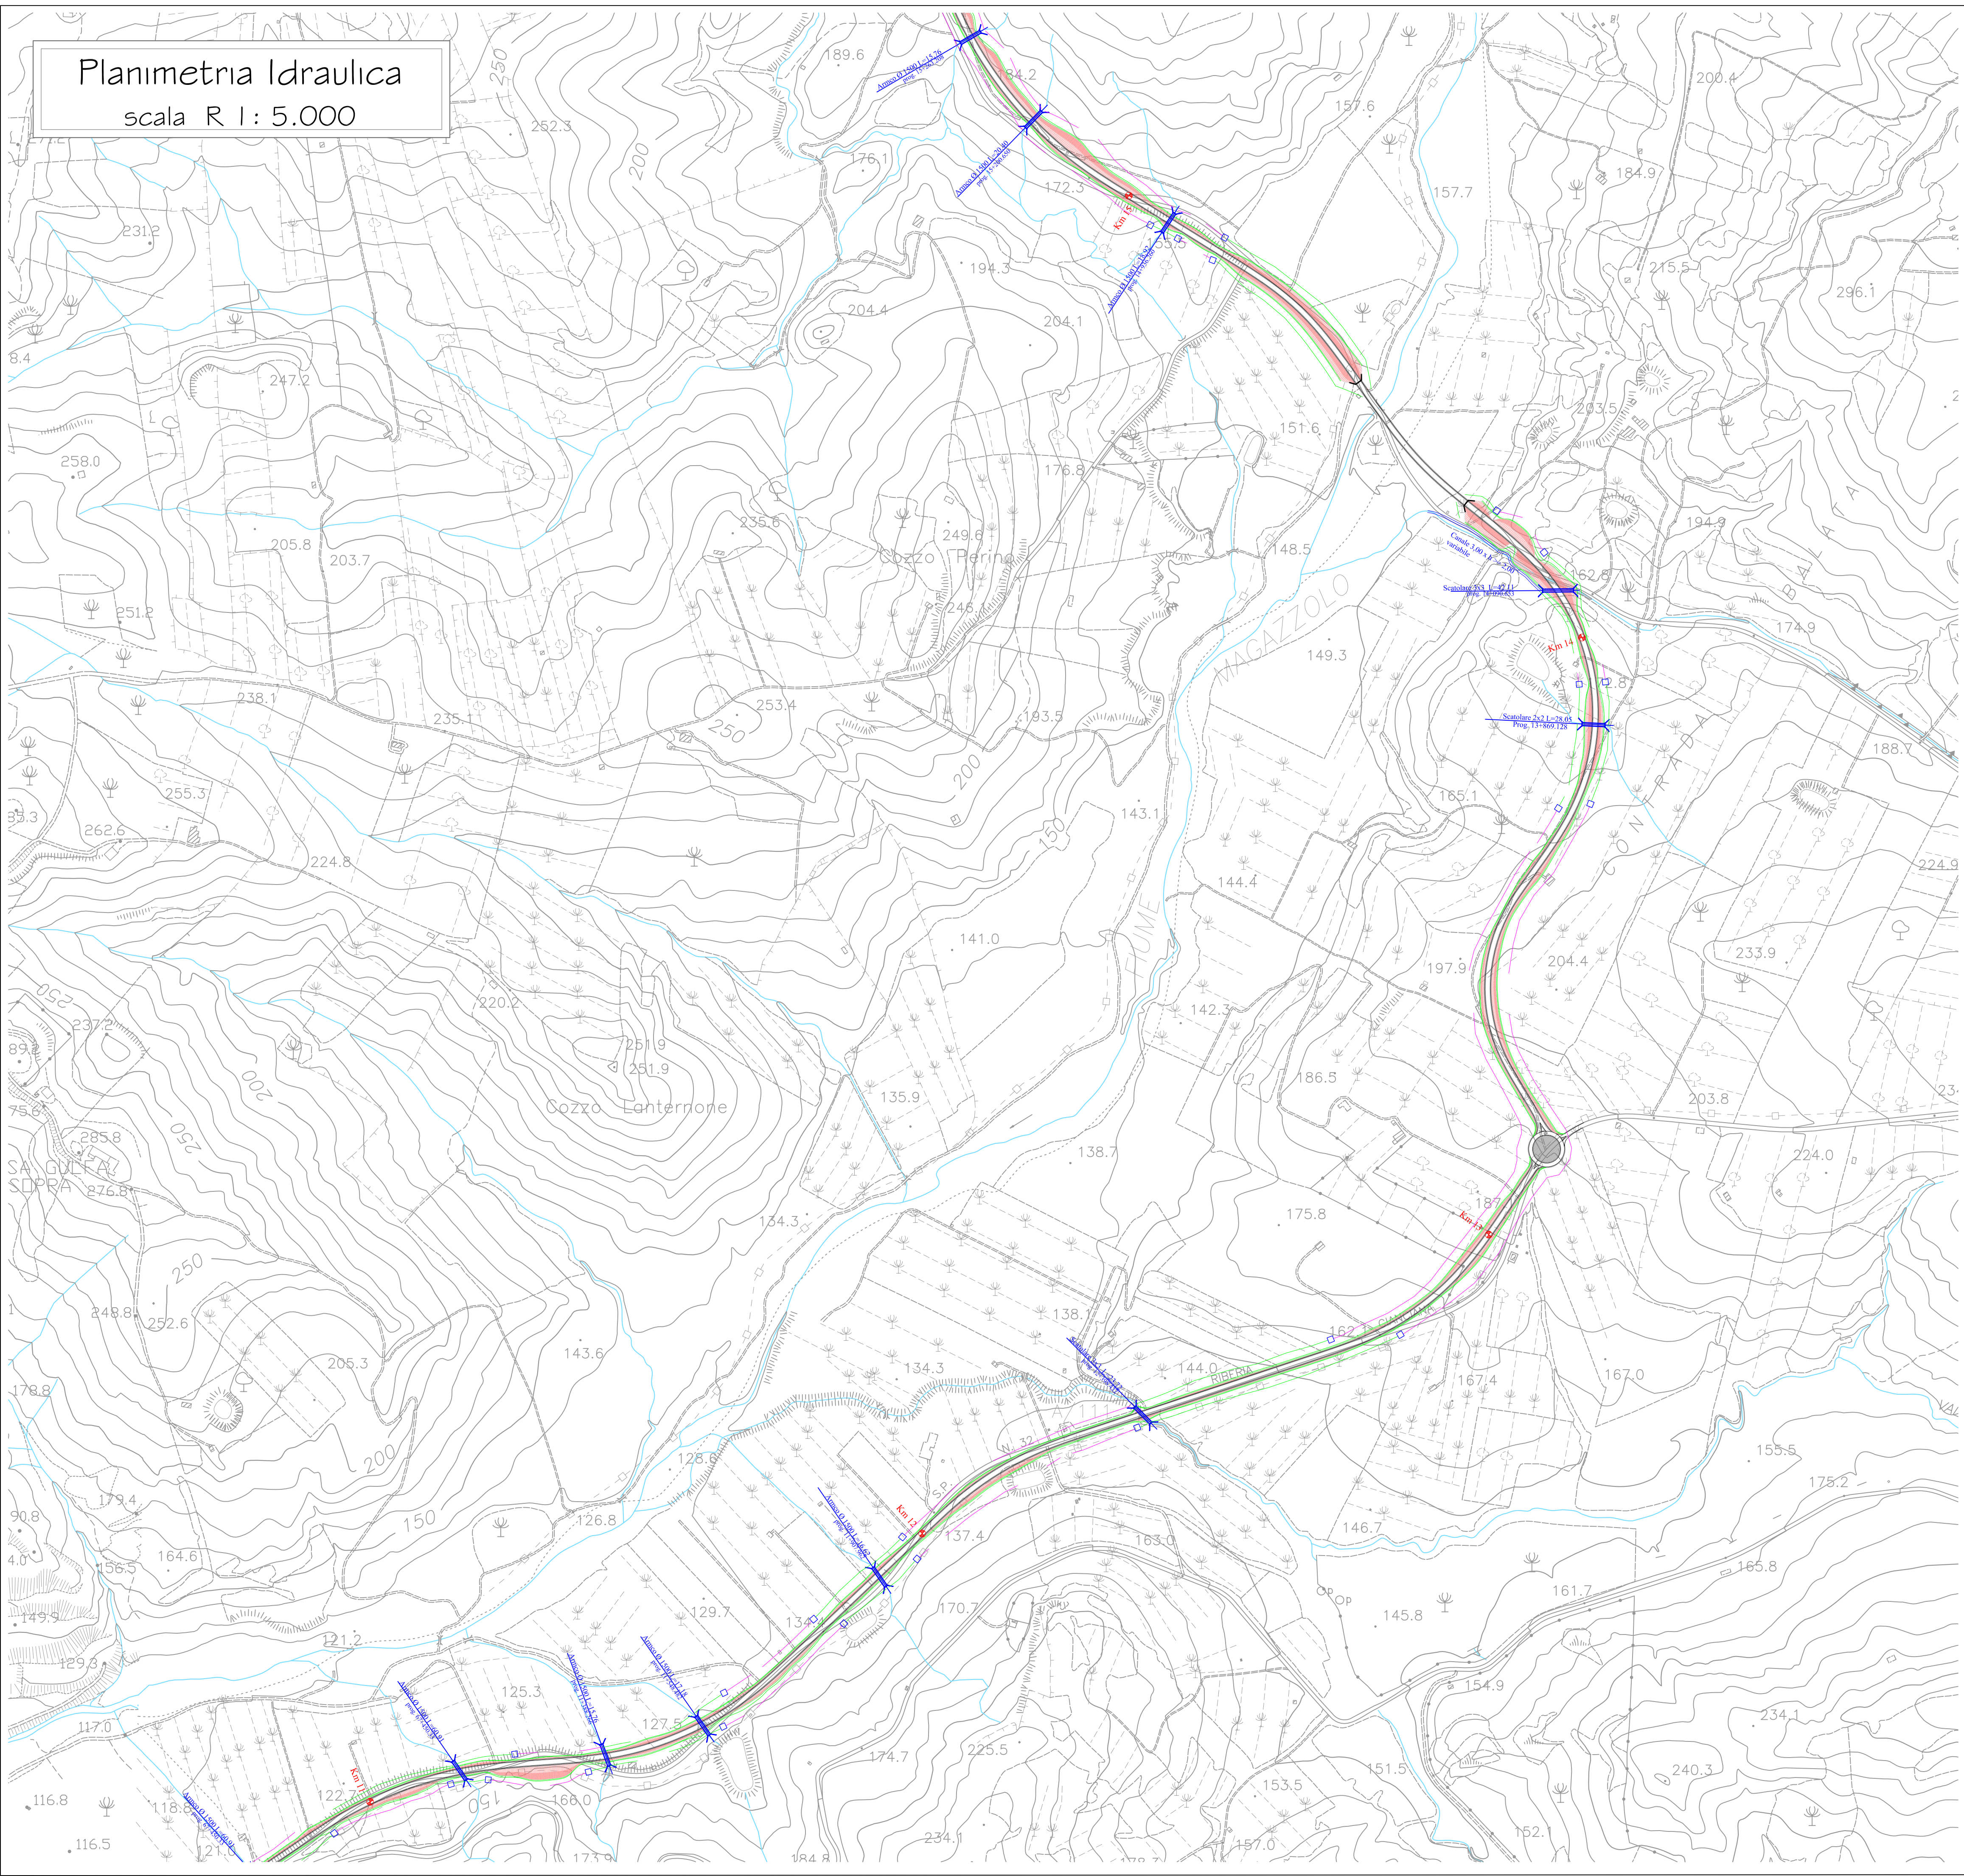

LEGENDA

- Tombino
- Pozzetto
- Schema di flusso cunetta al piede del rilevato
- Schema di flusso fosso di guardia

REGIONE SICILIANA

**PROVINCIA REGIONALE
DI AGRIGENTO**

Settore Viabilità Nord Occidentale

**Lavori per il collegamento tra la S.S.189 - S.S.118 - S.S.115
a servizio dei comuni della montagna
"Strada Mare-Monti" tratto S.S. 115 - S.S.118**

PROGETTO PRELIMINARE

ALLEGATO N°	OGGETTO:
6.2.5	PLANIMETRIE DI PROGETTO
	Planimetria Idraulica - R=1/5000 - Tav. 5/10

Il Progettista

F.to Ing. Giuseppe Carlino

Il Responsabile Unico
del Procedimento

F.to Ing. Gaetano Gucciardo

Elaborazione:

Kappa Progetti F.lli Carlino

Delta Ingegneria s.r.l.