
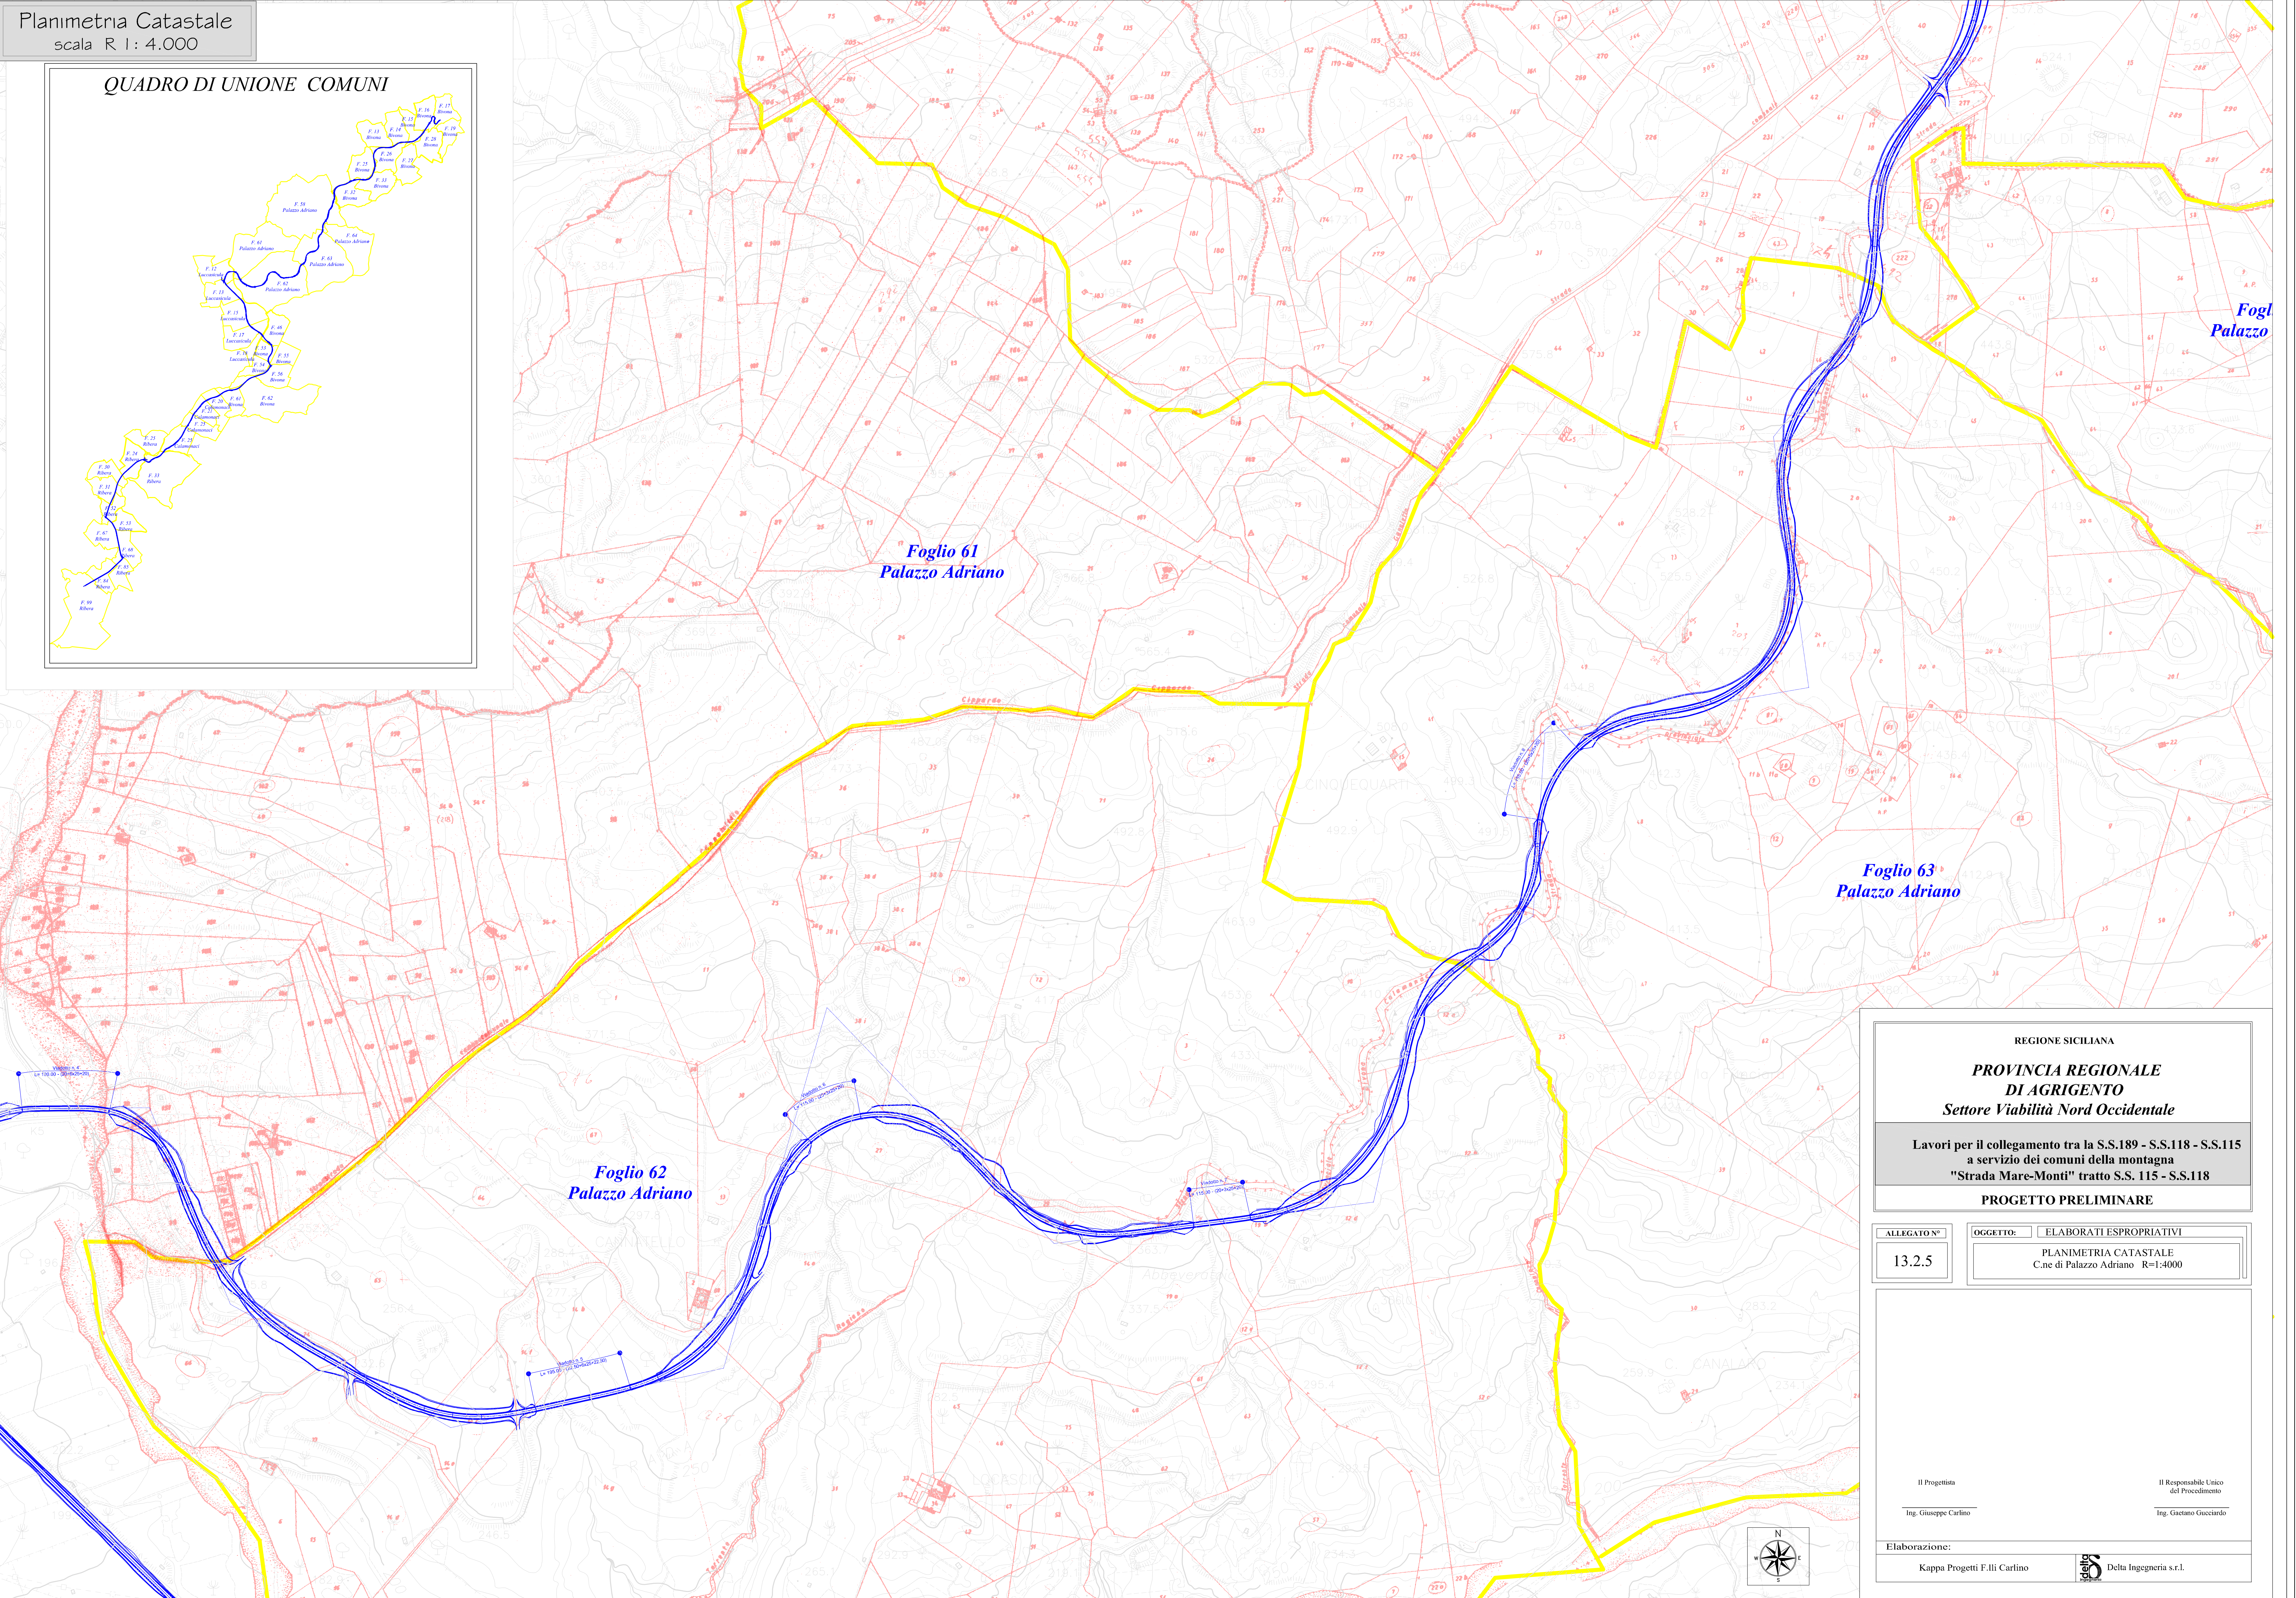


QUADRO DI UNIONE COMUNI

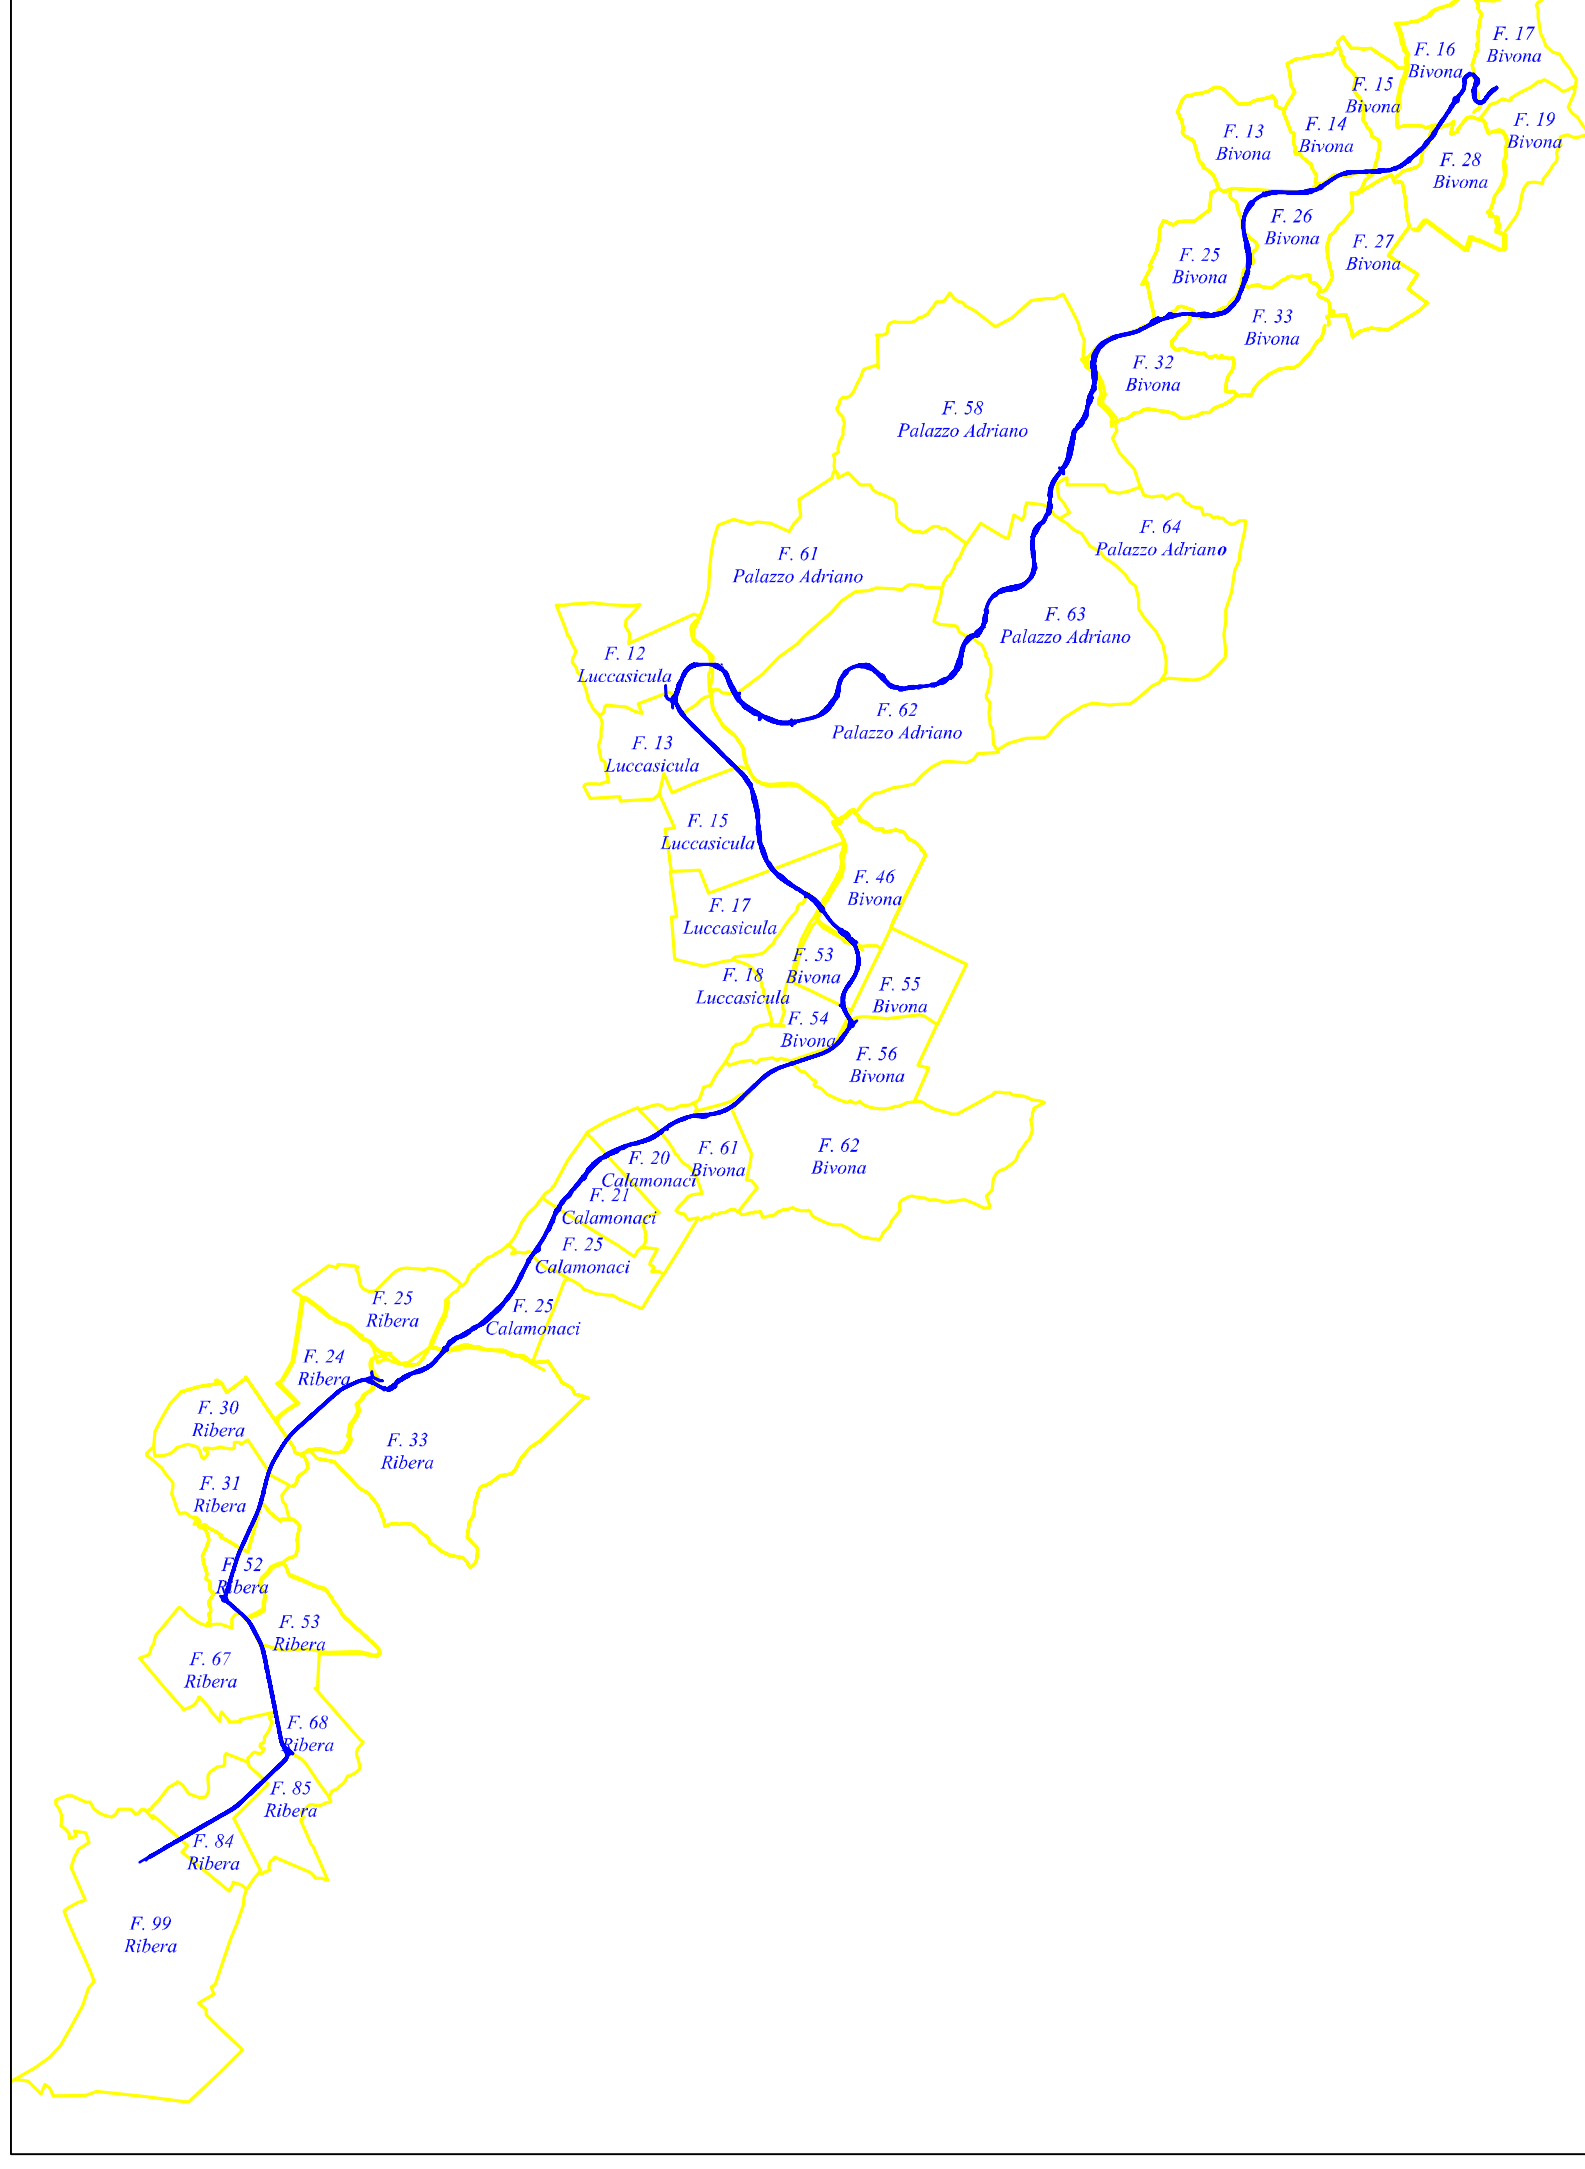

REGIONE SICILIANA
**PROVINCIA REGIONALE
DI AGRIGENTO**
 Settore Viabilità Nord Occidentale

Lavori per il collegamento tra la S.S.189 - S.S.118 - S.S.115
 a servizio dei comuni della montagna
"Strada Mare-Monti" tratto S.S. 115 - S.S.118

PROGETTO PRELIMINARE

ALLEGATO N°	OGGETTO:
13.2.5	ELABORATI ESPROPRIATIVI
	PLANIMETRIA CATASTALE C.ne di Palazzo Adriano R=1:4000

Il Progettista	Il Responsabile Unico del Procedimento
Ing. Giuseppe Carlino	Ing. Gaetano Gucciardo
Elaborazione:	
Kappa Progetti F.lli Carlino	 Delta Ingegneria s.r.l.